

BYGGESAG

Journal nr. 5399

E. 273

Anmeldt den 3 / 4 19 59

Attest den 19 / 2 19 60

Anmærkning

	den
Færdigmeldt	
Skorstensattest	9/1.60
Husnummer sendt	13/459
Overkomme	11/14-60

deponieret kan frigives
P.H.



EP/NC

Ekspeditionstid:
Mandag-fredag kl. 10-13. Lørdag kl. 10-12
Torsdag tillige kl. 16-18

Tlf. Hørsholm 640

Byggesag jr. nr. 5399 E 273

Hørsholm, d. 13. april 1959.

Herr arkitekt Bertel Udsen, m.A.A.,
Bjælkevangen 15,
Hjortekær pr. Lyngby.

Andragende af 3. april 1959 angående opførelse af en grundmuret nybygning i een etage uden kælder, forsynet med faldt tag tækket med tagpap, indrettet til beboelse, opvarmet med oliefyret centralvarme samt opførelse af en grundmuret garage forsynet med fladt tag tækket med tagpap,

bebygget areal: beboelse 126 m²
garage 22 m²,

parcel af
på grunden matr. nr. 12a af Vallerød

gade/vej Hestehaven nr. 11

tilhørende civilingeniør Jørgen Chr. Sørensen

approberes herved i henhold til medfølgende tegning og under forudsætning af, at bygningsreglementets og brandpolitilovens bestemmelser i enhver henseende overholdes, også for så vidt angår konstruktioner m. m., hvorom tegningen ikke giver fuldstændig oplysning.

Det bemærkes:

- 1) at nærværende approbation intet foregriber med hensyn til andre myndigheders påtaleret,
- 2) at nærværende approbation ikke vedrører ordning af afløbsforholdene, der i overensstemmelse med afløbsregulativet vil være at anmelde for kommunens tekniske forvaltning som selvstændig sag og at kloakarbejdet og sanitetsarbejdet skal udføres af her i kommunen autoriserede mestre,
- 3) at forsyningsledninger for koldt og varmt vand samt gas skal udføres af en her i kommunen autoriseret vand- og gasmester,
- 4) at før bygningsattest udstedes, skal rettet tegning fremsendes hertil og vedlagte husnummer, der skal midlertidig anbringes under husets opførelse, skal være endelig opsat.
- 5) at wc-rummene skal have oplukkeligt vindue til det fri,
- 6) at dispensation fra bygningsreglementets § 66 vedr. lofthøjder herved gives,
- 7) at træværk (åse i tagværk) skal være fjernet mindst 22 cm fra indvendig side i skorsten.

Anmeldelse om arbejdets påbegyndelse skal indgives skriftligt 2 dage før arbejdet påbegyndes.
Byggetilladelsen er kun gældende eet år fra approbationsdatoen at regne.

Kardex

Esmarch Poulsen

bygningsinspektør:



EP/NC

Kopi

Bygningsattest

Det erklæres herved, at det på ejendommen **Hestehaven 11**

matr. nr. **12kg** af **Vallerød** by, Hørsholm sogn, Frederiksborg amt,
tilhørende **civilingeniør Jørgen Chr. Sørensen**

udførte byggearbejde bestående i opførelse af en grundmuret nybygning i een etage uden kælder, forsynet med fladt tag tækket med tagpap, indrettet til beboelse, opvarmet med oliefyret centralvarme samt opførelse af en grundmuret garage forsynet med fladt tag tækket med tagpap,

bebygget areal: beboelse 126 m²
garage 22 m²

jævnfør byggesag jour. nr. **5399**, E **273**, såvidt det ved foretagen besigtigelse har kunnet konstateres, er udført i overensstemmelse med det under 2. februar 1939 stadfæstede bygningsreglement for Hørsholm Kommune.

Bygningsinspektoratet for Hørsholm Kommune

Hørsholm, den 17. februar 1960.


.....
Esmarch Poulsen
bygningsinspektør.

Afgift til kommunens kasse kr. **154,00** er betalt

Hørsholm Kommunekontor, den

Noteret:

Kardex

B E R T E L U D S E N

ARKITEKT M. A. A. BJÆLKEVANGEN 15
HJORTEKÆR PR. KLAMPENBORG TLF. 87 83 40

Hørsholm Kommunes Tekniske Forvaltning		
Journal Nr.	Indgaaet	<i>SA</i>
15.2./273	30 JAN. 1960	

Hørsholm kommunes bygningsinspektorat

Raadhuset

Hørsholm.

28.1.1960.

103 A1 Byggesag j.nr. 5399 E 273. Matr.nr. 12 kq, Vallerød.

V E D L A G T F R E M S E N D E S

skorstensattest vedrørende ovennævnte sag, idet jeg samtidig

anmoder om syn for udstedelse af bygningsattest.

M E D V E N L I G H I L S E N

Bertel Udsen.

ANSØGNING

om

TILLADELSE TIL OPRETTELSE AF OLIEFYRINGSANLÆG

Til*)	Politimesteren i Helsingør.
1. Ansøgerens navn og adresse (ejer, bruger, leverandør — det gældende anføres).	Johs. Jørgensen, rådg. civilingeniør Bjerregårdsvej 16, København-Valby.
2. Det projekterede anlægs beliggenhed (herunder angivelse af matr. nr., gade, vej, kommune og politikreds).	Hestehaven 11, Rungsted Kyst. Matr. nr. 12 kq, Vallerød.
3. Redegørelse for anlægget, herunder dets anvendelse (rumopvarmning, varmtvandsanlæg, dampanlæg, industrimæssig opvarmning m. m.), lagertankens størrelse og placering (udenfor bygning — underjordisk, overjordisk —, i bygning — i fyrerum, i andet kælderrum m. m.), eventuel arbejdsbeholders størrelse og placering m. v.	Anvendelse: rumopvarmning ved varmtvandsanlæg. Lagertank: 4.000 lit. placeret udenfor bygningen underjordisk.
4. Oliefyrets system, fabrikat og J. P. O.-godkendelsesnummer.	Højtryksoliefyre, type GE-2. J.P.O. nr. 842
5. Brændselsoliens art.	Gasolie (FO 1)
6. Maksimalt brændstofforbrug pr. time pr. ildsted.	2,5 kg/time

*) Brandmyndigheden: i København, Frederiksberg og Gentofte brandchefen, i købstæderne og de sønderjydske flækker brandkommissionen, på landet politimesteren.

7a. (Udfyldes kun, hvis anlæggets brændstofforbrug pr. time pr. ildsted ikke overstiger 75 kg, og anlægget er indrettet i overensstemmelse med de regler, der er anført i den til justitsministeriets bekendtgørelse af 25. januar 1955 knyttede vejledning vedr. indretning af sådanne anlæg.)


ERKLÆRING

Undertegnede erklærer herved, at ovennævnte oliefyringsanlæg vil blive udført i overensstemmelse med de regler, der er anført i den til justitsministeriets bekendtgørelse af 25. januar 1955 knyttede vejledning vedr. indretning af sådanne anlæg. **JOES. JØRGENSEN** * Civilingeniør F. R. L.

Bjørregårdsvej 16, København - Valby

Telefon 20 20 11

Valby, den 18. 6. 1959

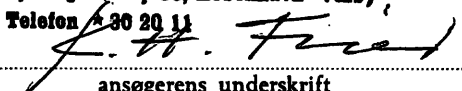
ansøgerens underskrift

7b. (Udfyldes kun, hvis anlægget *ikke* er indrettet i overensstemmelse med de regler, der er anført i den til justitsministeriets bekendtgørelse af 25. januar 1955 knyttede vejledning samt i alle tilfælde, hvor anlæggets brændstofforbrug pr. time pr. ildsted overstiger maksimalt 75 kg.)

Oplysninger vedr. indretningen under henvisning til installationstegninger mrk. nr.:


Eventuelle oplysninger om afvigelse fra de regler, der er anført i den til justitsministeriets bekendtgørelse af 25. januar 1955 knyttede vejledning vedr. indretning af sådanne anlæg:

8. Eventuelle andre oplysninger:

Dato

18.6.59

Ansøgerens underskrift **JOHS. JØRGENSEN** * Civilingenier F. R. L.
Hjerregårdsvej 16, København - Vålby
Telefon * 30 20 11

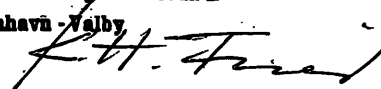

TILLADELSE til OPRETTELSE AF OLIEFYRINGSANLÆG

Herved meddeles tilladelse til oprettelse af det ved omstående ansøgning af 18. juni 1959 omhandlede anlæg.

Eventuelle vilkår for tilladelsen:


- a) Anlægget skal indrettes i overensstemmelse med ~~beskrivelse af~~ foranstående. ~~og tegninger m.m.~~
- b) Andre vilkår: Godkendelse skal tillige indhentes fra bygningsinspektøren i Hørsholm kommune.

NB. Efter installation af oliefyringsanlæg med brændstofforbrug på over 75 kg pr. time pr. ildsted skal anlægget færdigmeldes til brandmyndigheden, som derefter kan forlange anlæggets funktioner afprøvet.


/ Høslagte blanket benyttes ved færdigmeldingen.

Politimesteren i Helsingør købstad m.v., den 20 JULI 1959 19

Journ. nr.

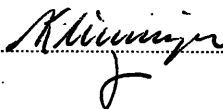

Hestehaven

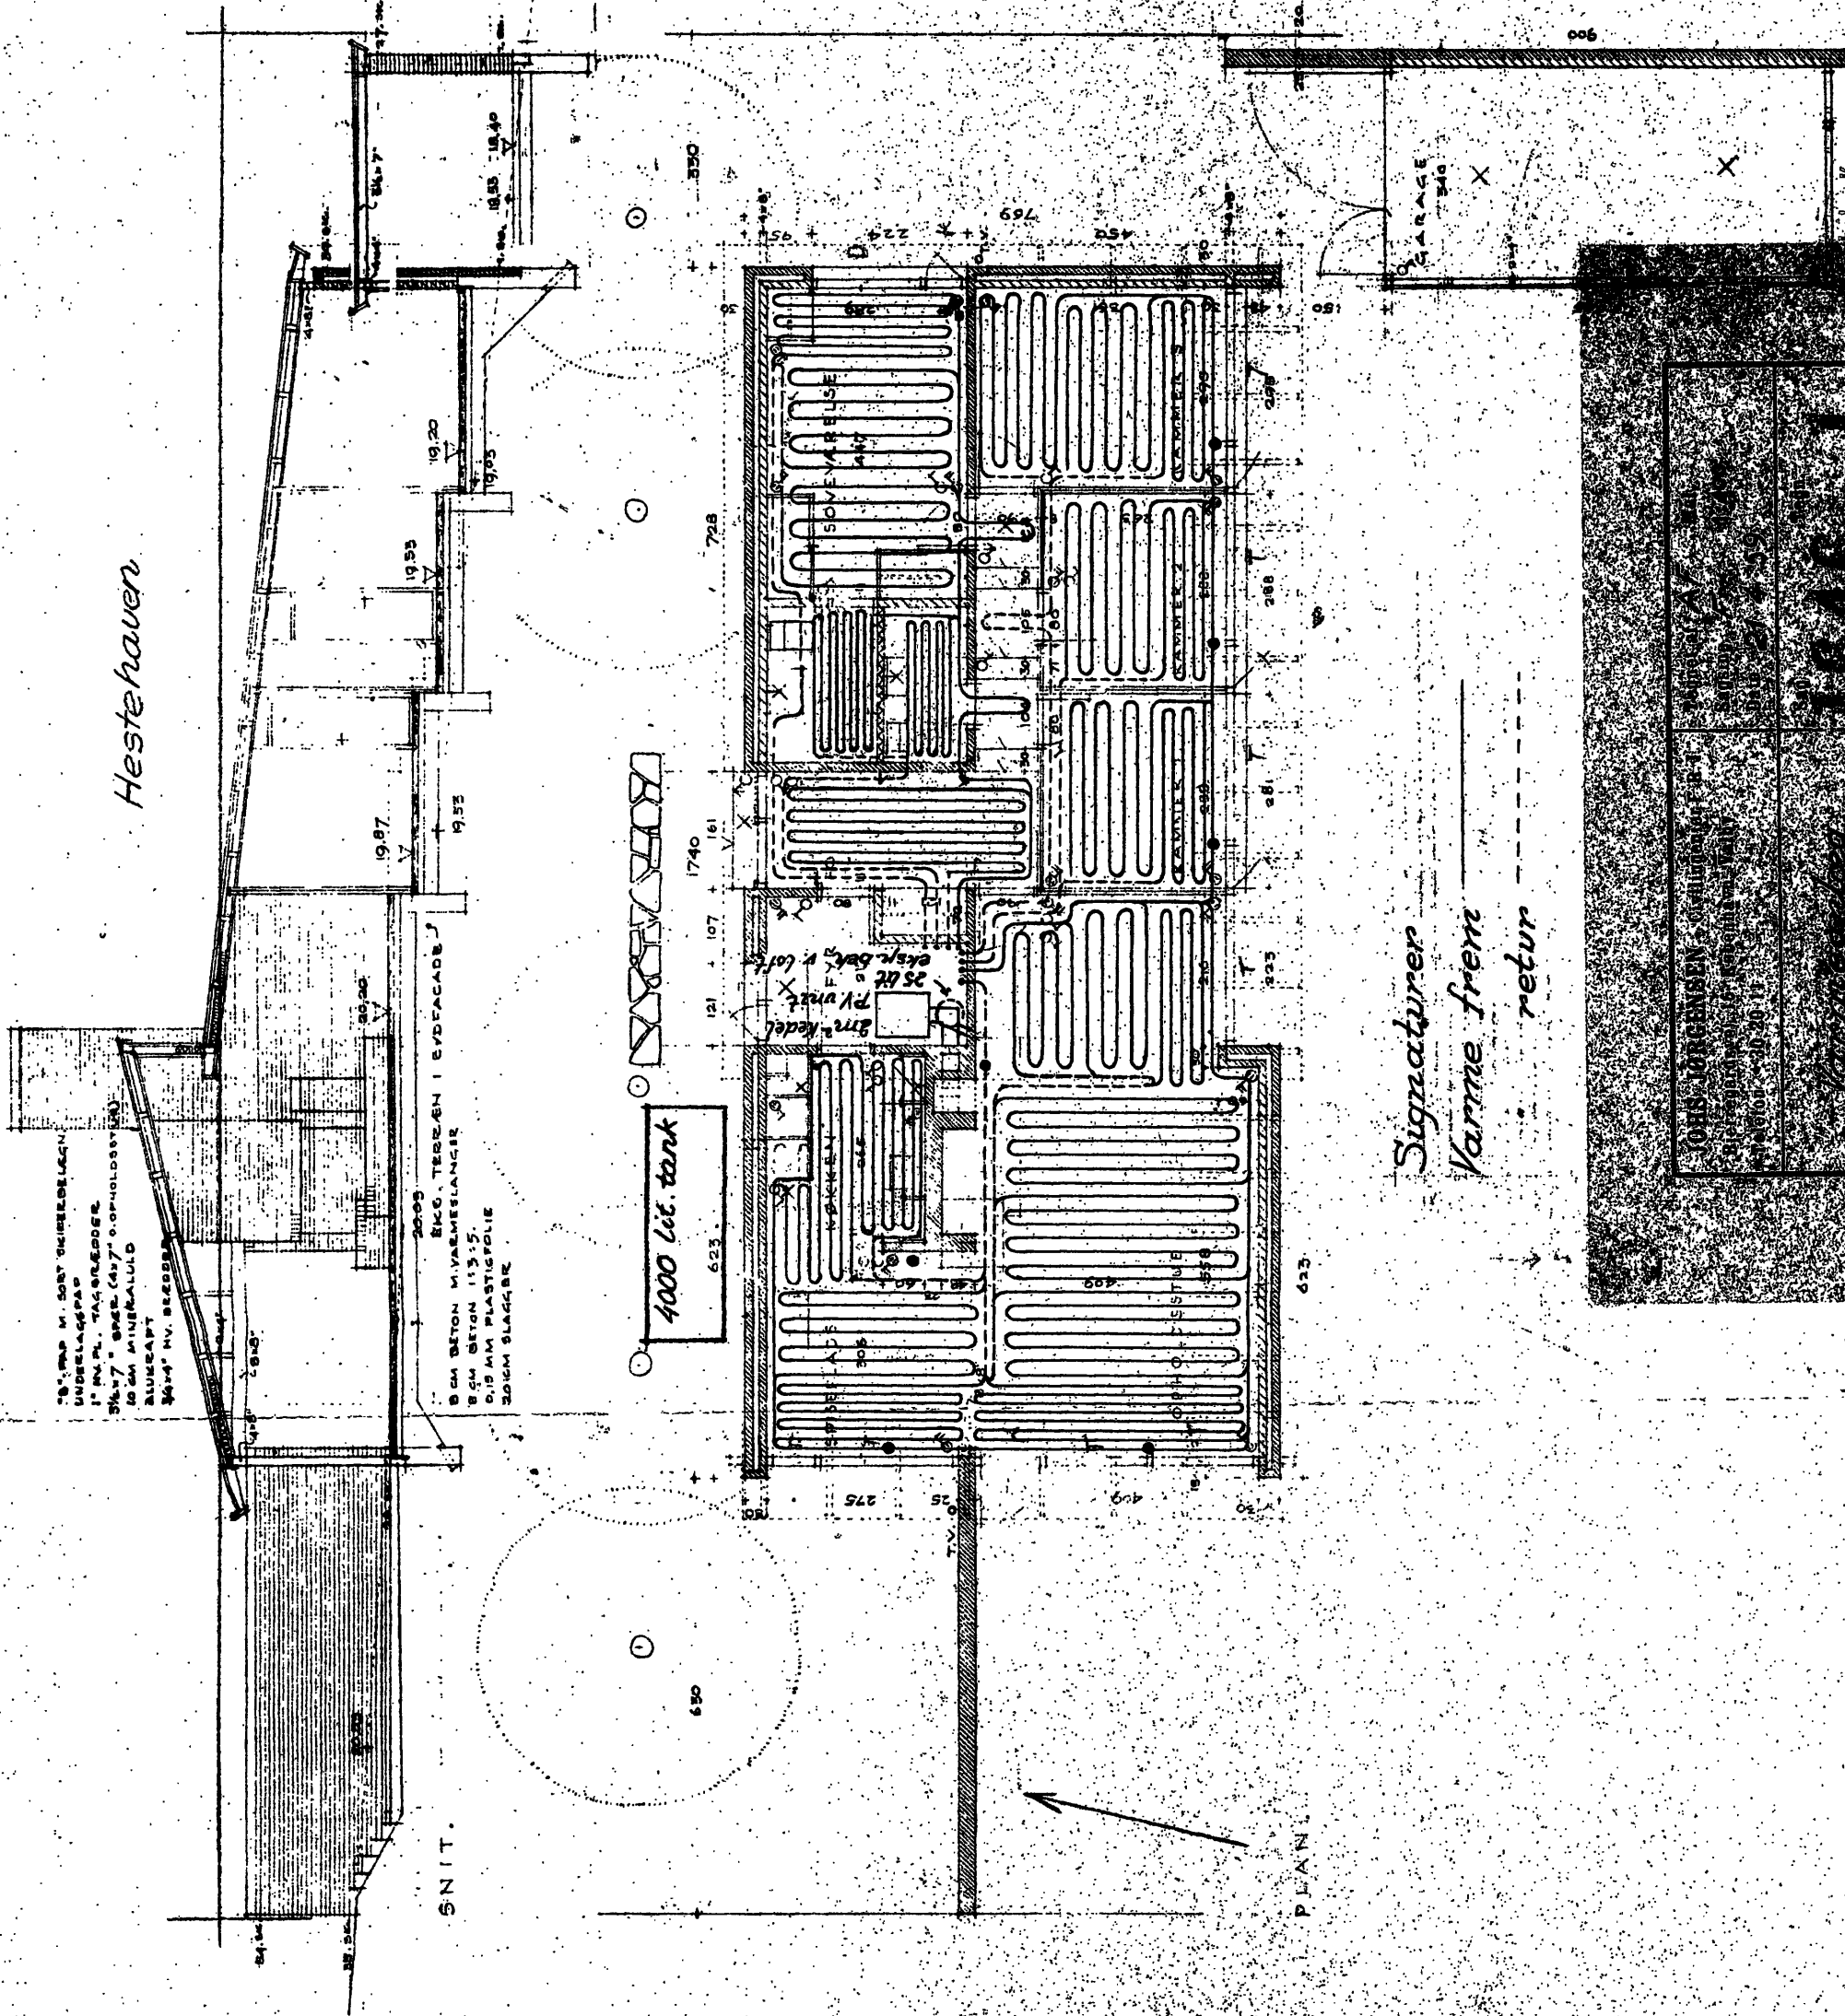

18 cm. H. GØDT SKIVERELÆG
 UNDERLAGS
 1" PU. P. TAGSKIFTER
 5 cm. H. GØDT (407) GØPHOLDSTÆN
 20 cm. MINERALULD
 ALUMINUM
 30 cm. H. BEDEDE

2009
 8 cm. BETON I VÆRMEISLERE
 8 cm. BETON 1535
 0,15 mm PLASTICFOLIE
 20 cm. SLAGBE

1000 lit. tank
 623

25 lit.
 Plynk
 25 lit.
 eksp. bæk v. loft

Signaturer
 Varmer frem
 retur

JOHNS JØRGENSEN, Svarthøjvej 17
 2100 København Ø
 Tlf. 33 10 10 - 33 20 11

103

Holm Kommune
 Byggesagsinspektør
 BERTEL JØRGENSEN
 Hestehaven 17, 2100 København Ø

103

Til

Hørsholm kommune,
bygningskommissionen,
Hørsholm.

Hørsholm Kommunes Tekniske Forvaltning		
Journal Nr.	Indgaaet	
1.3.2./273	24 JULI 1959	<i>gr.</i>

Deres mærke

Jour. nr. 1.3.2./273

Sag

Hestehaven 11, matr. nr. 12 kq, Vallerød.

Emne

Oliefy.

Vedlagt fremsendes politimesterens tilladelse til oprettelse af
oliefyrianslæg i eenfamiliehus på ovennævnte ejendom.

Med hilsen

Yalu Jørgensen

Vort mærke

1646/F/LE

Dato

23.7.59

Indlæg:

2 bilag.

1.3.2./273

EP/IS

22. juni 1959.

Herr civilingeniør Jøhs. Jørgensen,
Bjerregårdsvej 16,
København, Valby.

Vedr. installation af oliefyr i ejendommen Høstehaven 11.

Deres andragende af 18. ds. er modtaget og gennemset.

Tilladelse til installation af oliefyret vil blive udstedt, når politimesterens tilladelse til brændselsolieopbevaring er fremsendt hertil.

Tilladelsen returneres med approbationsskrivelsen.

Esmarch Poulsen
bygningsinspektør



POLITIMESTEREN
I HELSINGØR KØBSTAD m. v.

Helsingør, den 20 JULI 1959
Jr. nr. 27-a-263/59

Hørsholm Kommunes Tekniske Forvaltning		
Journal Nr.	Indgaaet	
1.3.2./273	21 JULI 1959	

Bygningsinspektøren i

Hørsholm

kommune

Det meddeles herved, at der d. d. er meddelt til-
ladelse til installation af et oliefyringsanlæg på
ejendommen matr. nr. 12 kq, Vallerød
Hestehaven 11, Rungsted Kyst.

Ansøger: Johs. Jørgensen, rådg. civilingeniør,
Bjerregårdsvej 16,
København-Valby.

Olz Kleininger
f

JOHS. JØRGENSEN * rådg. civilingeniør F. R. I.

Bjerregårdsvej 16, København - Valby

Telefon * 30 20 11

Postkonto 777 52

Hørsholm Kommunes Tekniske Forvaltning		
Journal Nr.	Indgaaet	
1.3.2./273	19 JUNI 1959	<i>[Signature]</i>

Til

Hørsholm kommune,
teknisk forvaltning,
rådhuset,
Hørsholm.

Deres mærke

Vort mærke

Dato

1646/F/LE

18.6.59

Sag

Matr. nr. 12kg Vallerød, Hestegangen 11, Rungsted.

Emne

Oliefyr.

Vedlagt fremsendes med anmodning om godkendelse plan visende placering af 1 stk. 4000 liter lagertank for brændselsolie. Endvidere ansøges om tilladelse til at lade installere 1 stk. oliefyr Gilbarco type GE-2, J.P.O. nr. 842.

Med hilsen

f. Johs. Jørgensen

[Signature]

Indlæg:

2 tegninger.

Approberet 29.6.1959

Journ. Nr. 5399 / 1.3.2./ 273

Hørsholm Kommunes Bygningsinspektorat

[Signature]

Hørsholm Kommunes Tekniske Forvaltning		
Journal Nr.	Indgaaet	<i>S</i>
122/273	19 JUNI 1959	

JOHS. JØRGENSEN,
civilingeniør, F.R.I.
Bjerregårdsvej 16,
København - Valby

telefon 30 20 11

Hørsholm kommunes tekniske forvaltning,
Rådhuset,
Hørsholm.

Undertegnede andrager herved om godkendelse af et ved medfølgende bilag og nedenstående data oplyst varmeanlæg, der agtes installeret i eenfamiliehus, Hestehaven 11, Rungsted på ejendommen matr.nr. 12 kq af Vallerød tilhørende: civilingeniør J. Sørensen, Dalstrøget 147, Søborg.

Anlægget består af:

1 stk. kedel af fabrikat P.V.-Unit på 2 m²
med indfyringsåbning i kedlens over-side og
1 stk. ekspansionsbeholder på 25 liter
i stue-etagen og forsynet med $\frac{3}{4}$ " overløbsrør, der
udmunder over afløb i stue-etagen.

Til opvarmning medgår højst kg kalorier pr. time
" " " "

Ialt 20.000 kg kalorier pr. time

svarende til et forbrug af 2,5 kg gasolie pr. time.

Kedlen tilsluttes en skorsten, hvis højde over kedlens rist er ca. 5 m, og hvis lysningsareal er 23 cm x 23 cm, skorstenens vanger er 11 cm tykke.

Den frie højde mellem kedlen og kedelrummets loft er ca. 1,6 m.

Approberet d. 22/6 1959

Journ. Nr. 5399 E 273

Hørsholm Kommunes Bygningsinspektør

K. H. F.

København, d. 18 / 6 1959 .

JOHS. JØRGENSEN * Civilingeniør F. R. I.
Bjerregårdsvej 16, København - Valby
Telefon * 30 20 11

K. H. F.

Indlæg:
2 x 2 tegninger

Hestehaven

18" PÅP M. SORT SKIVERBELÆGN.
 UNDERLAGSPÅP
 1" HV. PL. TAGBRÆDDER
 5/8" 7" SPÆR (4x7" O. OPHOLDSTV. 75)
 10 CM MINERALULD
 BLUKRAFT
 3/4" HV. BRÆDDER

S.N.I.T.

8 CM BETON M. VÆRMESLANGER
 8 CM BETON 113-5
 0,15 MM PLASTIGFOLIE
 30 CM SLAGGER

4000 lit. tank

PLAN.

Approberet d. 22/6 1959
 Journ. Nr. 5399 E 273

Signaturer
 Varme frem
 retur

Hørsholm Kommunes Bygningsinspektorat

Amalson

JOHS. JØRGENSEN - Civilingeniør P. R. I. Bjerregårdsvej 16, København Valby Telefon: 30 20 13	Tegnet af A. J. Møl Dato 21. 4. 59
Varmemåling	1646 1

Beregninger for tag og vinduer -

mat. m. 12 kg.
Eenfamiliehus på (parcel 7 af mat. m. 12^a)
af Valløvdal

Herslevhøjen 11

for civiling J. Chr. Sørensen

Approberet d. 13/12 1959

Journ. Nr. 5325 E 273

Mørholm Kommunes Bygningsinspektorat

Marek Bonken

B E R T E L U D S E N

ARKITEKT M. A. A. BJÆLKEVANGEN 15
HJORTEKÆR PR. KLAMPENBORG TLF. 87 83 40

Hørsholm Kommunes Tekniske Forvaltning		
Journal Nr.	Indgaaet	<i>[Signature]</i>
1.3.2. / 273	25 APR. 1959	

Hørsholm kommunes bygningsinspektorat

Raadhuset

Hørsholm.

103 A1 Byggesag j.nr. 5399 E 273. Matr.nr. 12 a, Vallerød.

12 kg

V E D L A G T F R E M S E N D E S

Hilshaven 11

blanket vedrørende byggearbejdets paabegyndelse, som venligst bedes
attesteret og videresendt til Kongeriget Danmarks Hypotekbank.

OK 27/4 59 [Signature]

14/4.59


videresendt 28/4 59 [Signature]

M E D V E N L I G H I L S E N

Bertel Udsen.


75" PAP M. SORT SKIFERBELÆGN
 UNDERLAGSPAP
 1" HV. PL. TAGBÆLDER
 5/8" 7" SPÆR (47" OPHOLDSTUE)
 10 CM MINERALULD
 ALUCRAFT
 3/4" HV. BÆLDER

undersøgelser af egnet til skorsten?

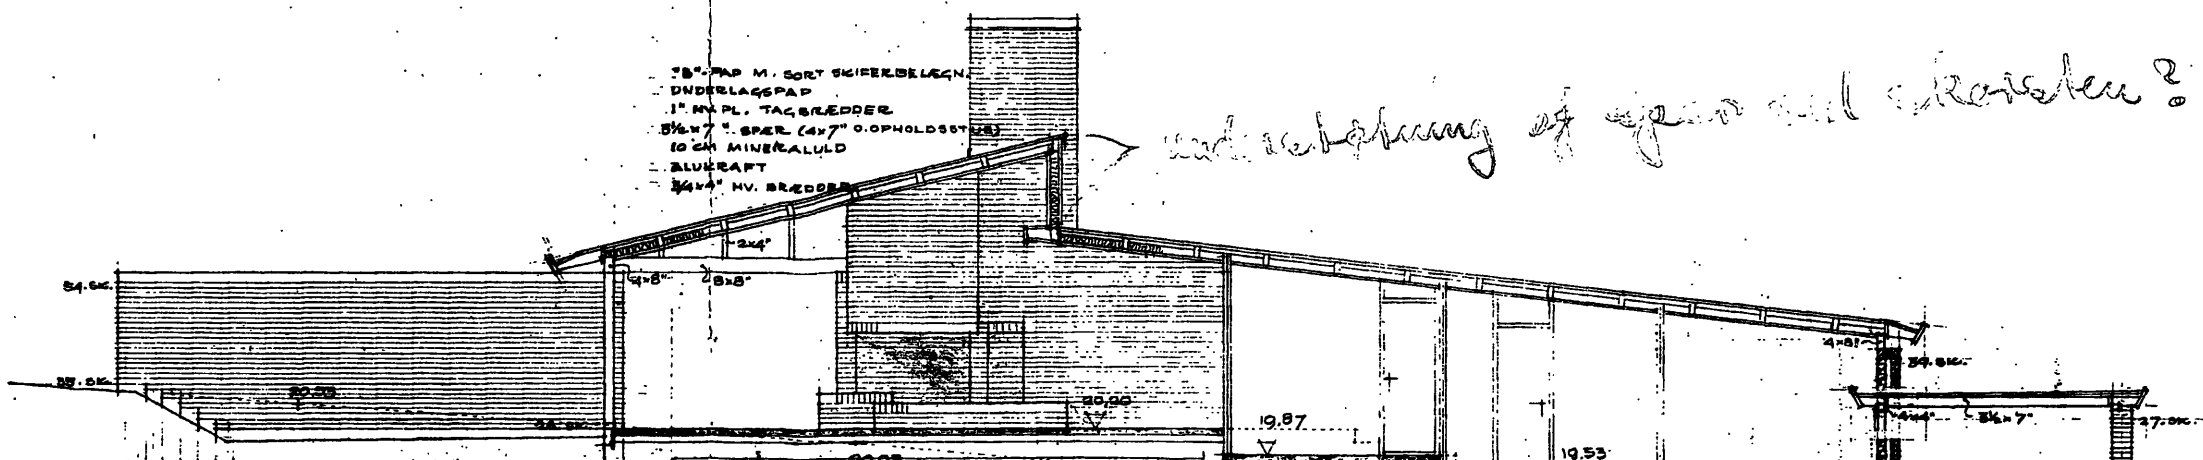


SNIT.

8 CM BETON M. VÆRMESLANGER
 8 CM BETON 1:3:5
 0.15 MM PLASTICFOLIE
 20 CM SLAGGER

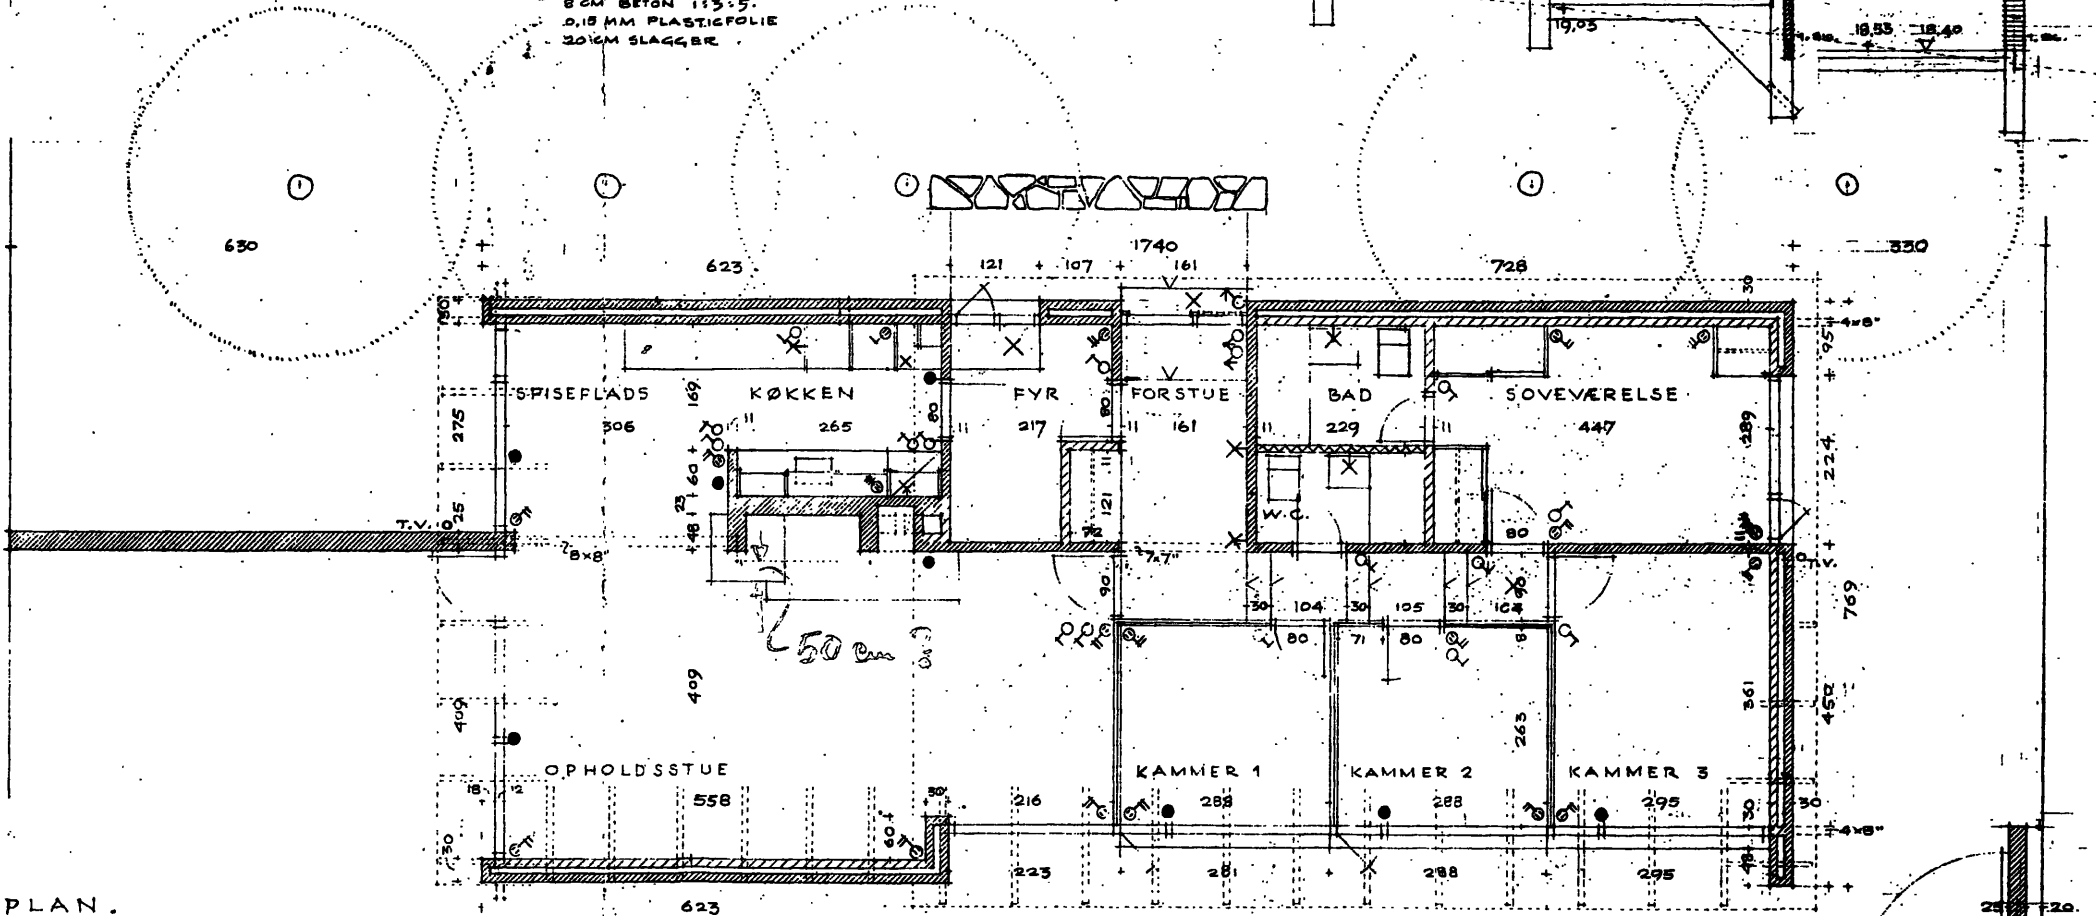


PLAN.

Approberet d. 13/4 1959
 Journ. Nr. S329 E 293
 Hørsholm Kommunes Bygningsinspektør
Armand Rønne



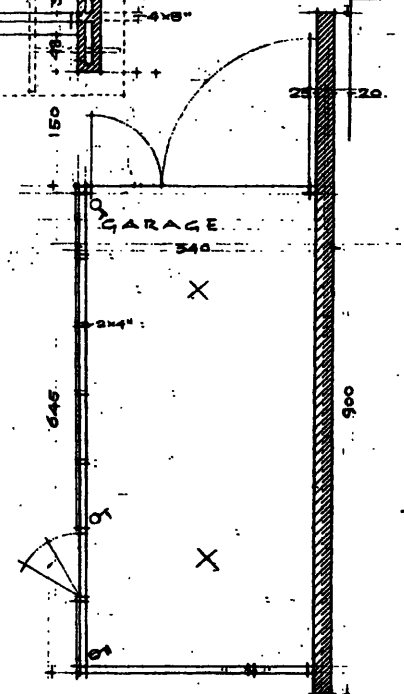


H E S T E H A V E N

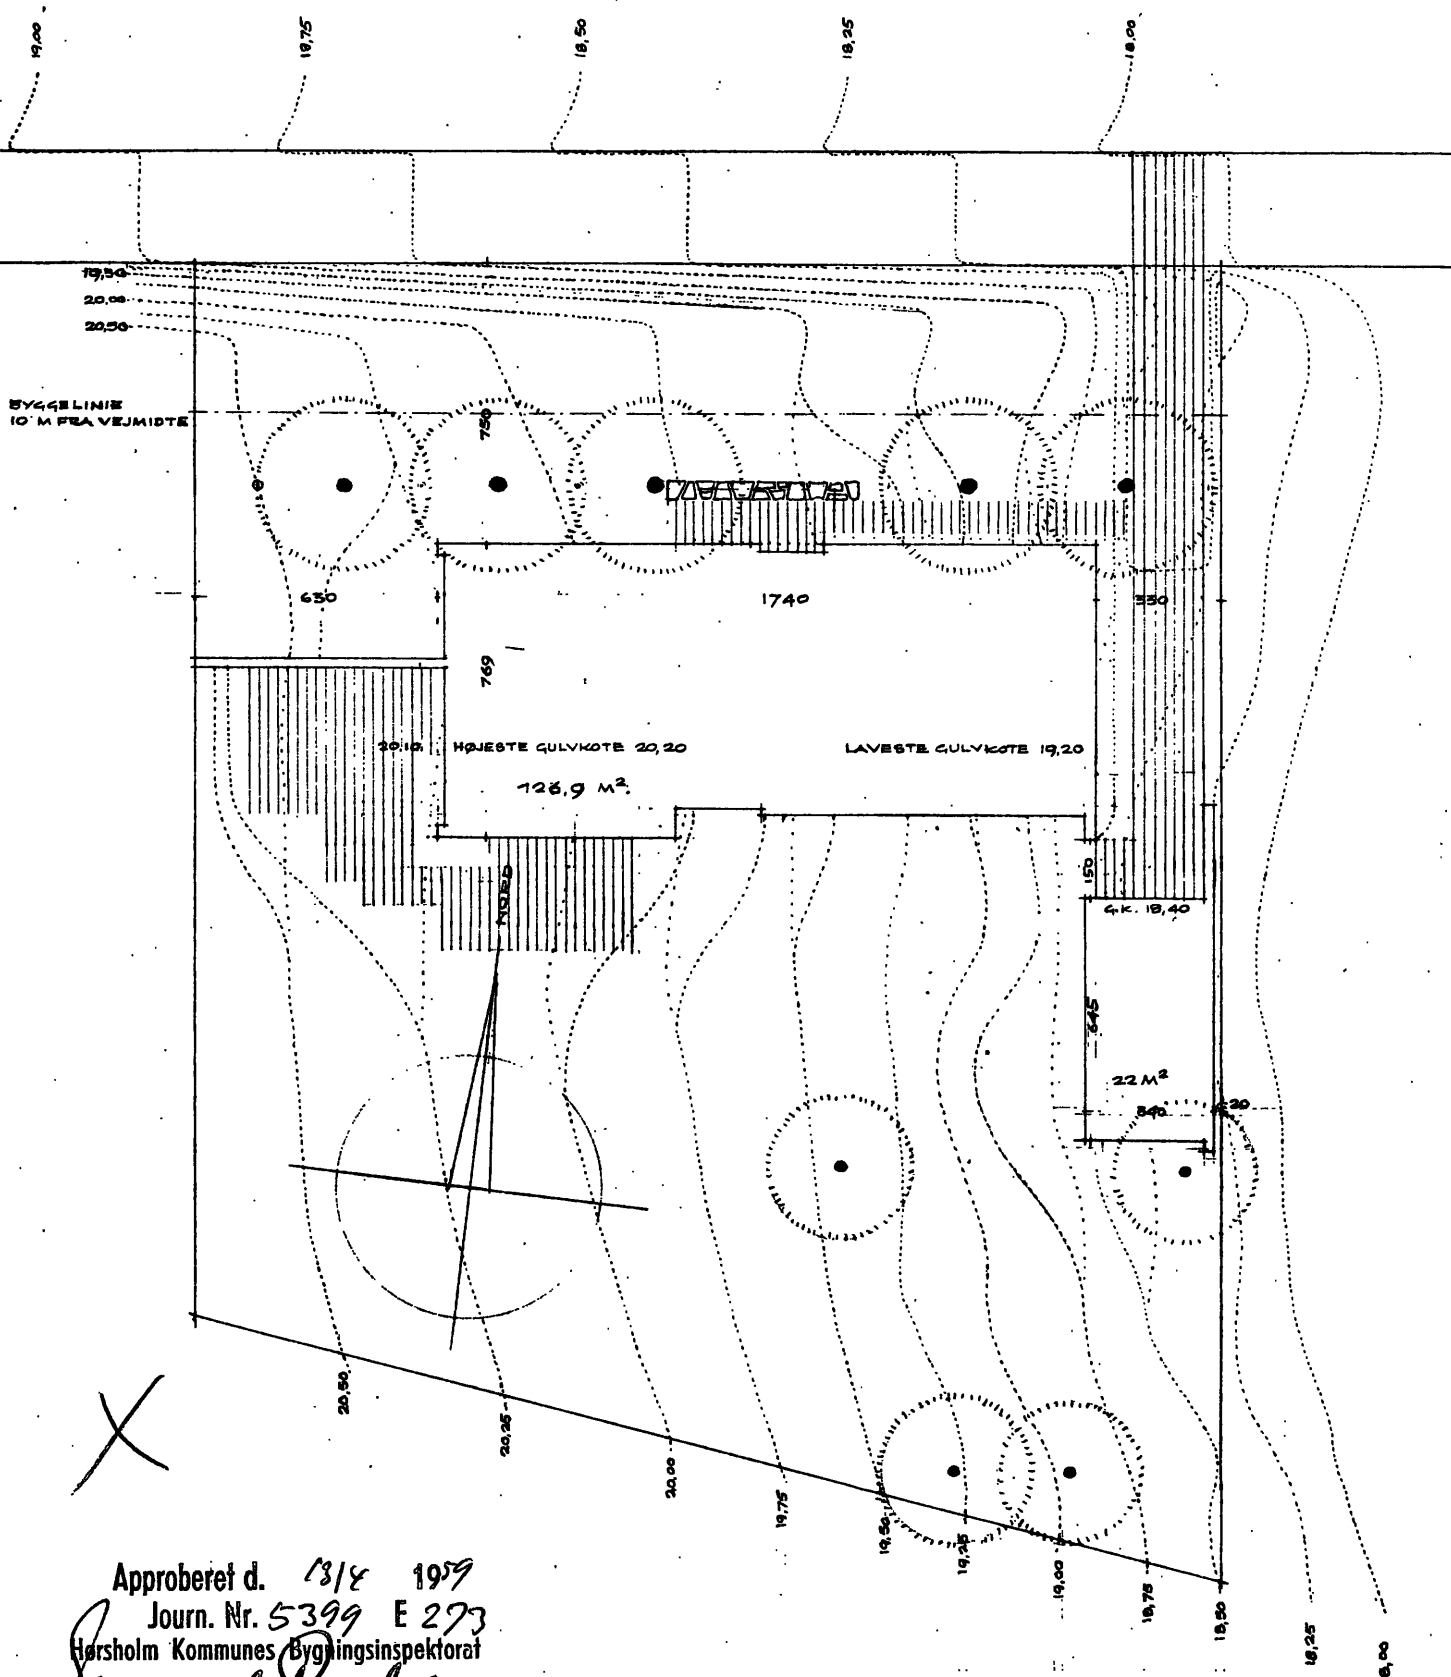

Approberet d. 18/8 1959
 Journ. Nr. 5399 E 273
 Hørsholm Kommunes Byggningsinspektora

Sørensen

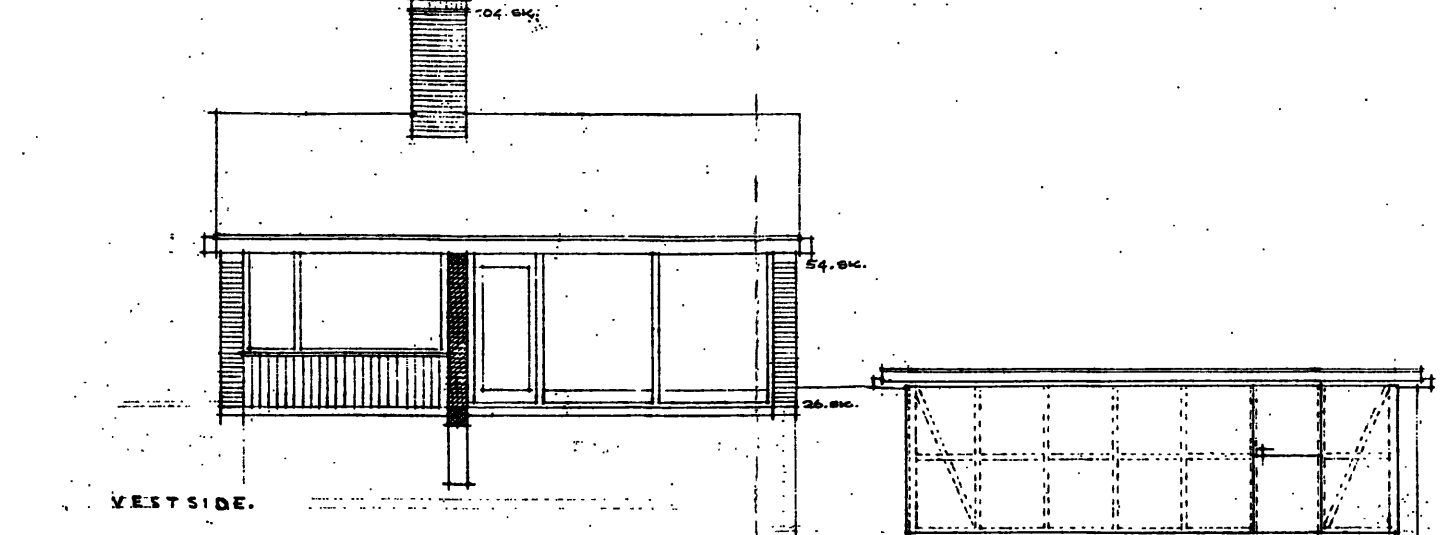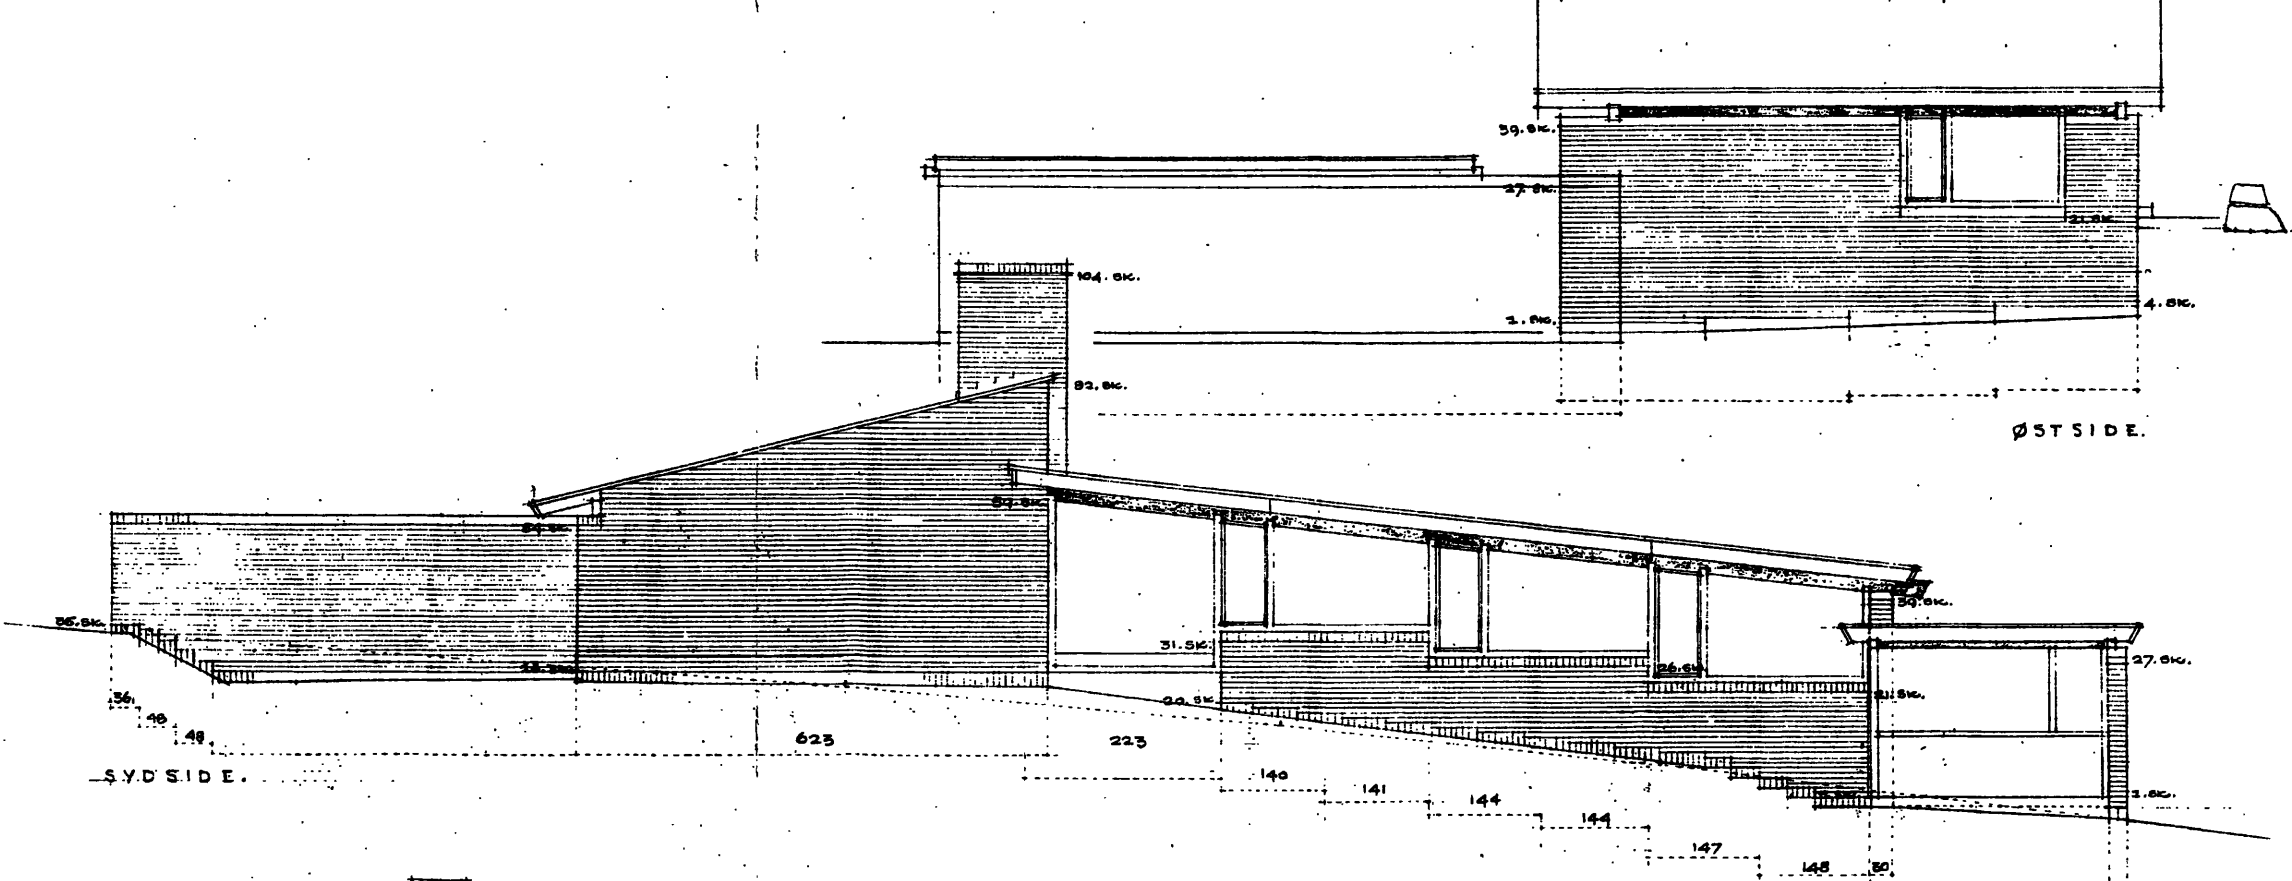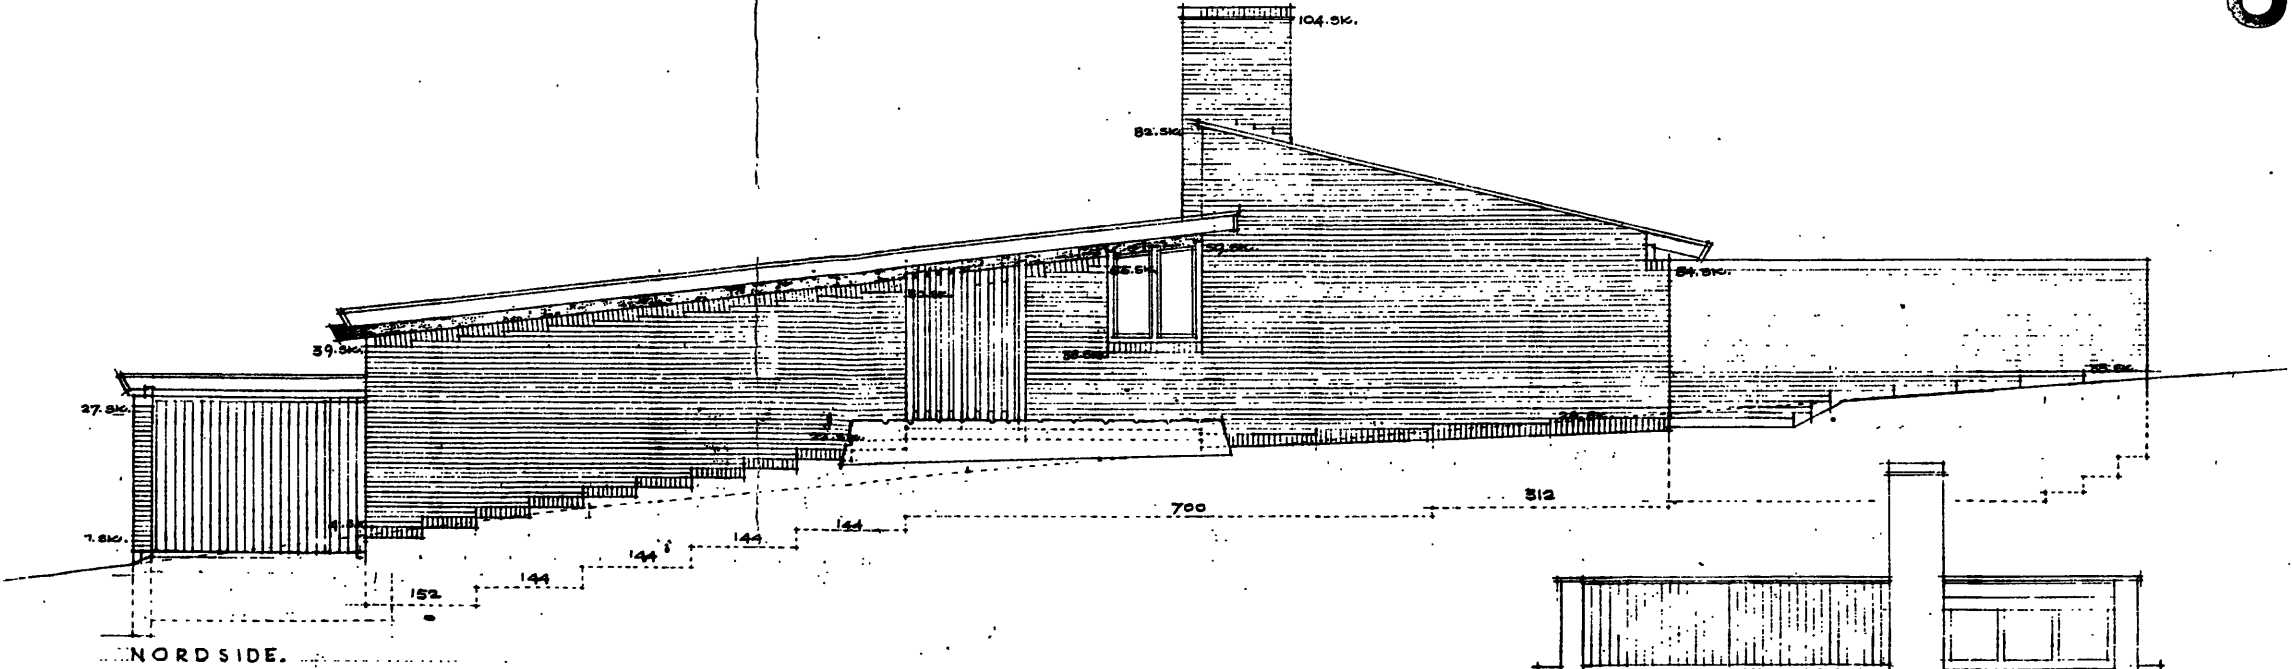

Approberet d. 13/8 1959
 Journ. Nr. 5399 E273
 Hørsholm Kommunes Bygningsinspektorat
Bertil Ludsen

Hørsholm Kommunes Tekniske Forvaltning		
Journal Nr.	Indgaaet	
1.2.2./273	6 APR. 1959	<i>SW</i>

Hørsholm kommunes bygningsinspektorat

Raadhuset
Hørsholm.

103 A1 Parcel 7 af matr.nr. 12 a af Vallerød.
Hestehaven // , Rungsted.

3.4.1959.

For ejeren af ovennævnte grund, hr. civilingeniør Jørgen Christian Sørensen, Dalstrøget 147, Søborg, ansøger jeg om byggetilladelse for det paa vedlagte tegninger nr. 2, 3 og 4 viste eenfamiliehus og garage.

Grundens areal: 850 m². Boligareal: 120,4 m²
Fyrrum : 6,5 -
Garage : 22,0 - ialt 148,9 m².

Huset opføres paa 30 cm brede betonfundamenter ført til fast bund og frostfri dybde med 30 cm hulmur af gule blødstøbte sten. 7 cm mineraluld i hulumre.

Gulvkonstruktion, 30 cm slagger, plasticfolie, 8 cm beton og 8 cm beton med indstøbte varmeslanger.

Tagkonstruktion, sort skiferbelagt asfaltpap, underlagspap, 1" tagbrædder, 3½x7" spær - 4x7" over opholdsstue - 10 cm mineraluld, Alukraft og 3/4 x 4½" brædder opsat med 1 cm afstand, i fyr, bad og w.c. forskalling og puds.

Jeg anmoder om dispensation fra bygningsreglementets § 61, saaledes at lofterne kan udføres paa nævnte maade.

Jeg anmoder desuden om dispensation fra § 66, saaledes at den gennemsnitlige loftshøjde i kamrene maa være 2,38 m, idet rumfanget herved bliver 2,8 x 2,63 x 2,38 = 17,5 m³.

Spildevandsandragende, vanddiagram og statiske beregninger fremsendes af bygherren. Beregning af varmeanlægget af civilingeniør Johs. Jørgensen, København.

Med venlig hilsen

Bent Udem

Approberet d. 13/4 1959
Journ. Nr. 5399 E 273
Hørsholm Kommunes Bygningsinspektorat

Armand Bonhøj


x20,32
17,02

25 φ 16 ‰

x17,53
15,79

HESTEHAVEN

21,8m

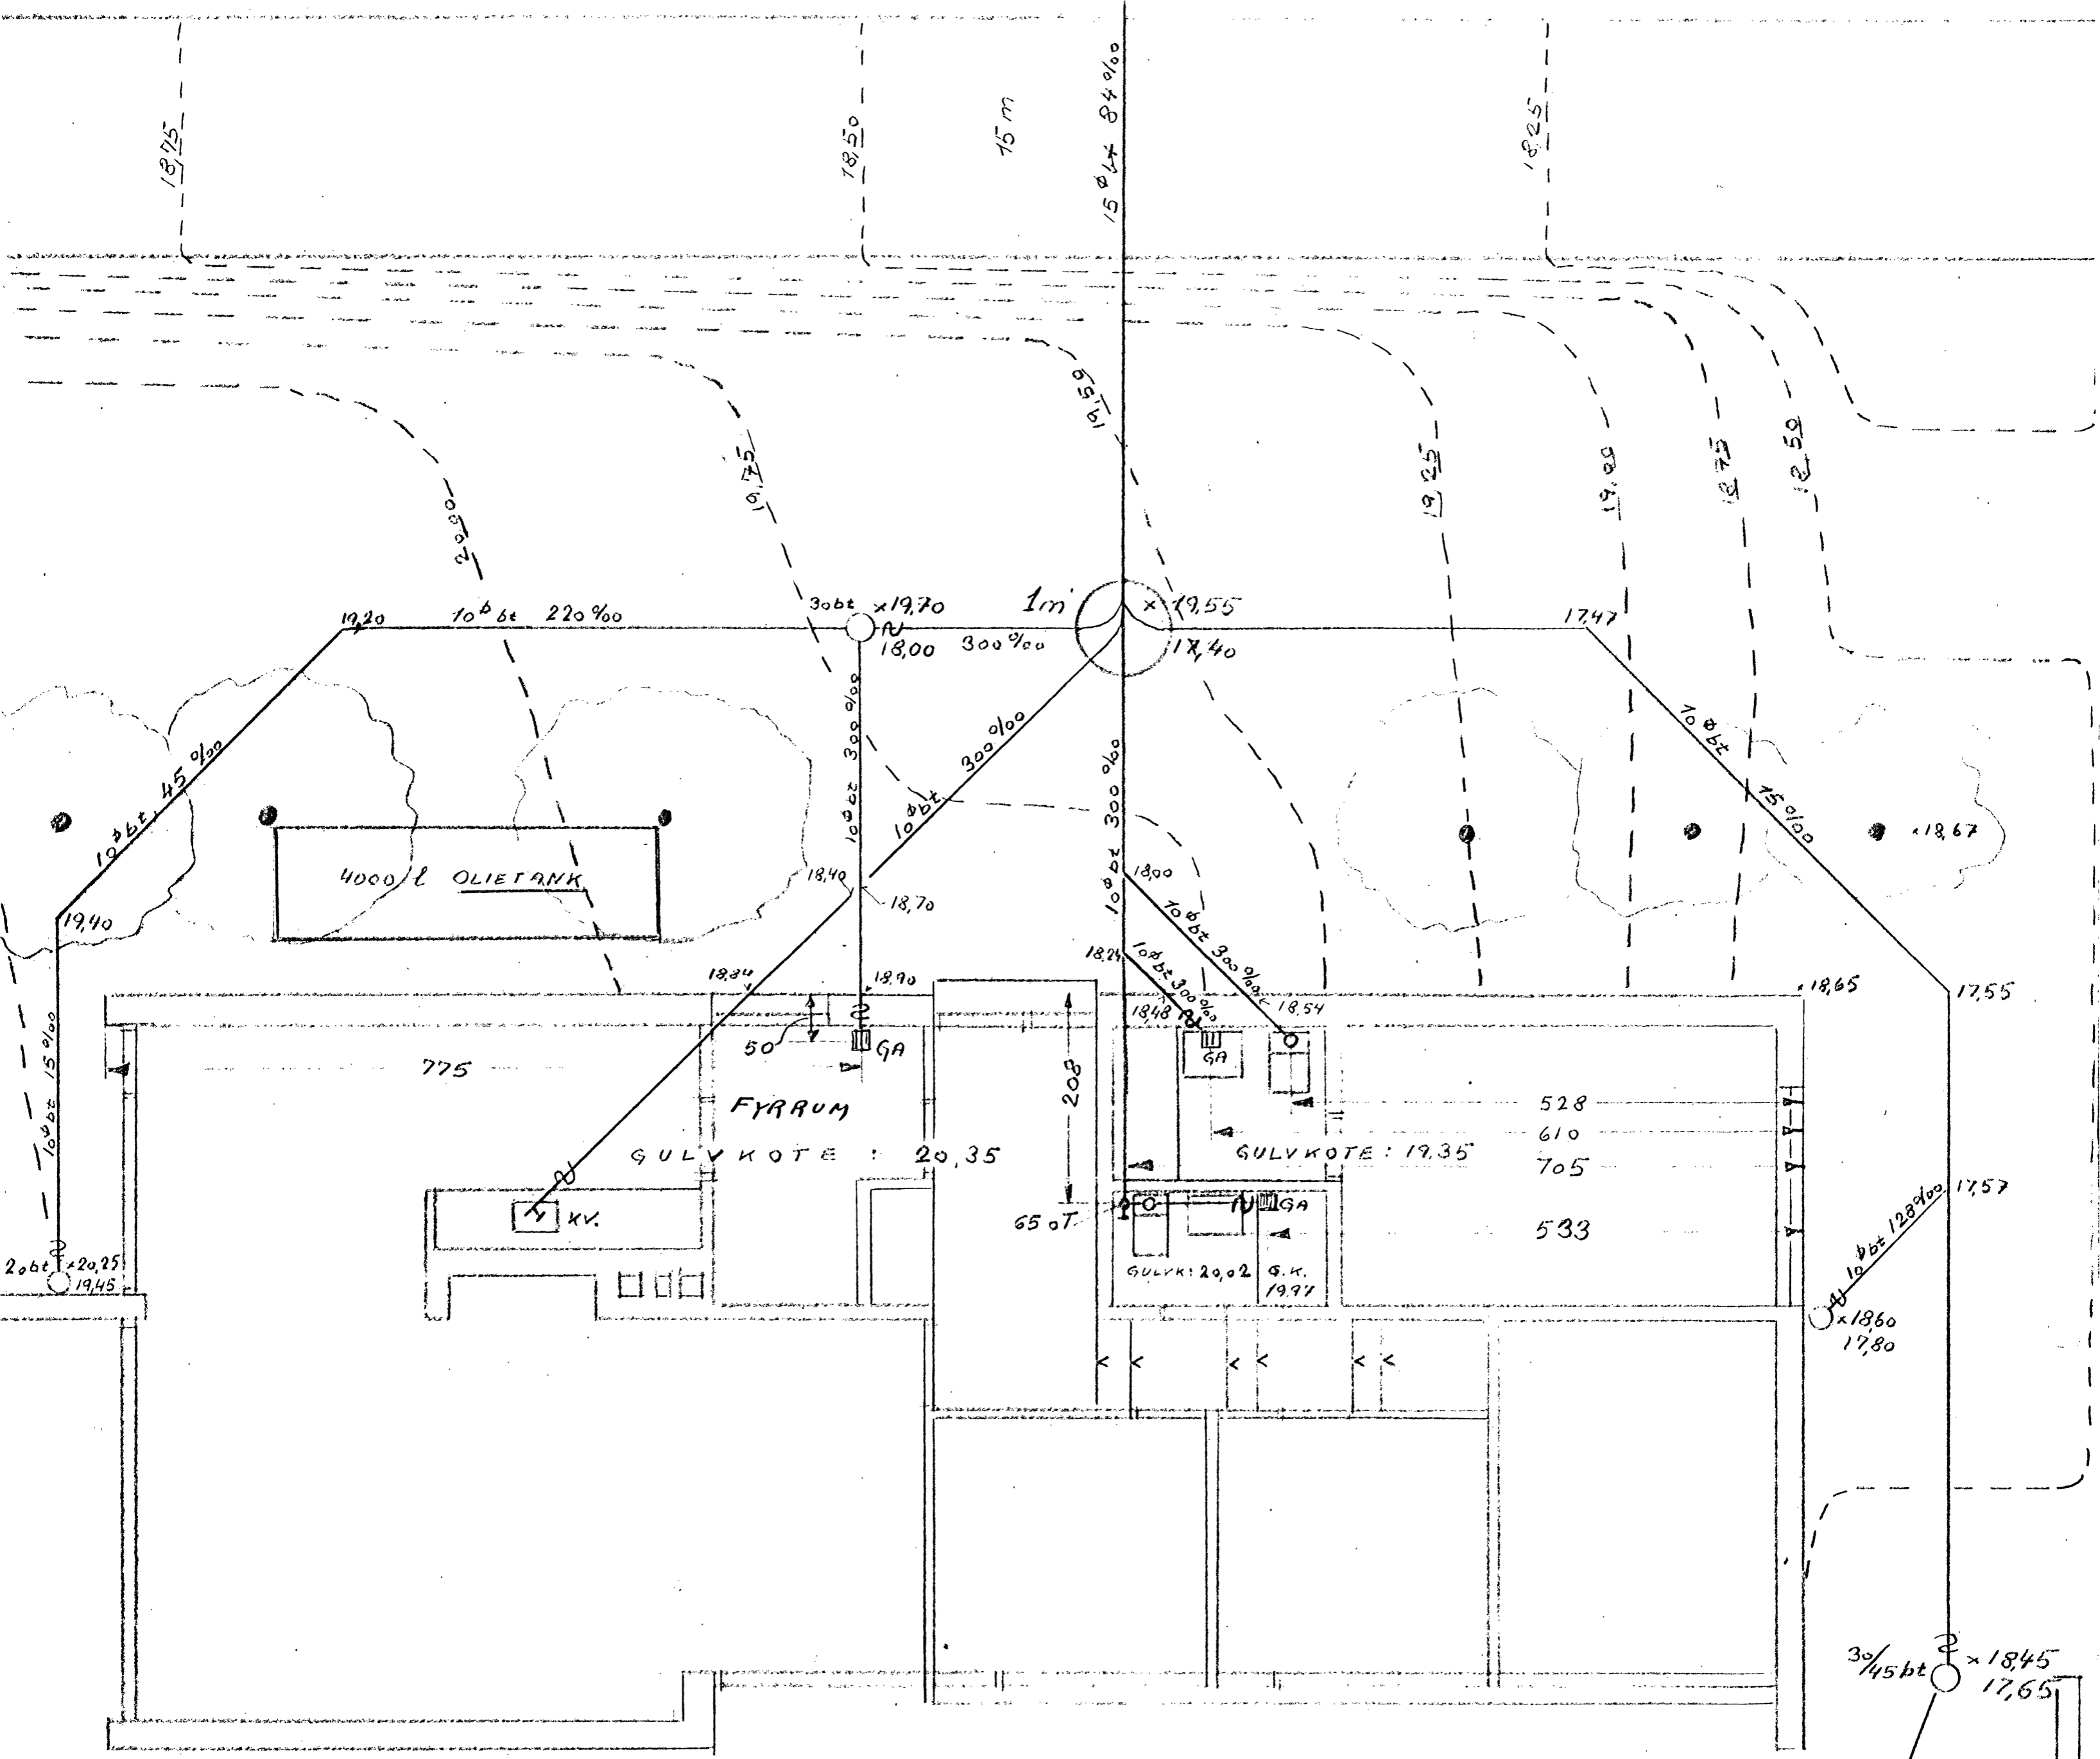

AFLØBSPLAN MED RETTELSER

OMTALT FOR KOMMUNEN.
MATR. NR. 12^{K9}, VALLERØD BY

HESTEHAVEN 11

JØRGEN SPÆRENSEN

TLF: AMAGER 57
12/5-59

1:50

x18,50
GARAGE
Approberet 29/9 1959
Journ. Nr. 53 99 / 13.2
Hørsholm Kommunes Bygningsinspektør
M. M. M. M.