

Spildevandssag journ. nr. 15.601

Lyngby-Taarbæk kommune

830

Henhører til byggesag journ. nr. 30.334

Ejendommen matr. nr. 14 af Lyngby by og sogn

tilhørende Civilingeniør L. P. Pedersen

og beliggende ved Hvidegårdsparken nr. 65

Anlæggets art 2 we

Attestens ordlyd se bs. 30.334

Kloakmester Klaus Chr. Jensen Sanitetsmester Holger Petersen

Kloakstik betalt 29/8 1961 kr. 500,- Ansøgning modtaget 17/3 1961

Rekv. nr. 2257 afleveret 11/9 1961

Mærkepæl sat 8/9 1961

Stik indlagt 15/9 1961

Rekv. tilbage 22/9 1961

Approberet 31/8 1961

Anmeldelse om kloakanlægget modtaget 16/9 1961

Arbejdstilladelse meddelt kloakmesteren 18/9 1961

Anmeldelse om sanitetsarbejdet modtaget 17/9 1962

Arbejdstilladelse meddelt sanitetsmesteren 19/9 1962

Kloakken synet 2/11 26/11 11/10 25/9 1961

Indvendige installationer synet 1 19

Klosetrummet synet 1 19

Samlet eftersyn af hele anlægget 11/7 1962

Sagen helt i orden 7/10 1962

Attest udstedt 13/10 1962

Meddelelse om attest til 13/10 1962

Kendelsen andrager kr. 28,-

Deklarationer o.l. kr.

i orden Fe.

Spildevandssag journ. nr. 15.601

Lyngby-Taarbæk Kommune

Teknisk Forvaltning

Telf.: 87 30 00.
Ekspeditionsstid: 10-15
Lørdag 10-12
Torsdag tillige 16-18

Spildevandssag journ. nr. 15.601

Ved fremsendelse af nærværende kopi af spildevandsapprobationen for nedennævnte arbejde henledes opmærksomheden på, at De som bygherre personlig er ansvarlig for, at de stillede betingelser nøje overholdes. Kopi tilstillet bygherren

P. F. V.

Kongens Lyngby, d. 31. 8. 1961.
KL/ID

I besiddelse af Deres andragende af 16. d.m.

med nødvendige, supplerende oplysninger modtaget af teknisk forvaltning den 17. d.m. meddeles der Dem herved tilladelse til at udføre det i andragendet nævnte og på hoslagte tilbagefølgende tegning viste spildevandsanlæg omfattende bl. a. 2 wc

på pc. af matr. nr. 14 a af Kongens Lyngby by og sogn, beliggende Hvidegårdsparken 65, tilhørende civilingeniør S. A. Pedersen, på betingelse af:

at bestemmelserne i det under 23. maj 1935 stadfæstede bygningsreglement for Lyngby-Taarbæk kommune med tillæg af 17. oktober 1951 samt 7. januar og 10. februar 1959 nøje overholdes,

at afløbene udføres i overensstemmelse med „Forskrifter vedrørende afløb fra ejendomme i Lyngby-Taarbæk kommune af 14. november 1938“ af dertil autoriserede mestre,

at bestemmelserne i „Vedtægt for benyttelse af vand fra Lyngby-Taarbæk kommunes vandforsyning“ vedrørende vandafgifter og vandledningsarbejdets udførelse overholdes, og

at der betales en årlig afgift til drift af kommunens kloakrensningsanlæg i henhold til de af kommunalbestyrelsen fastsatte regler.

Særlig bemærkes:

at nærværende skrivelse samt den approberede plan skal fore-

findes på byggepladsen, når tilsyn ønskes,

at det udførte spildevandsanlæg ikke må tages i brug, før bygningsattesten er erhvervet ved anmeldelse her på kontoret

at væ- og baderum skal indrettes i overensstemmelse med de i bygningsreglementets § 95 og § 99 stillede krav,

at det på Deres og bygherrens eget ansvar kan tillades, at afløbsledningerne under huset udføres af betonrør, når disse sammenstøbes med asfalt og prøves for tæthed med et ca. 0,5 m højt vandtryk under kontrol herfra før tildækningen,

at der, inden bygningsattesten udstedes, skal fremsendes en tegning på lærred eller i anden lysbestandig udførelse,

at det forsøgsvis kan tillades, at der ikke udføres udluftning på afløbssystemet, men vi forbeholder os ret til senere at kræve udluftning etableret, såfremt der viser sig ulemper ved ordningen,

./.

at faskinerne skal udføres efter vedlagte regler,

at tagnedløbene skal forsynes med kuppelriste og rensestykker,

at tilslutningen til hovedledningen skal udføres af kommunen, og gebyret herfor, i alt 500 kr., skal indbetales til kommunekassen, før kloakarbejdet påbegyndes, ved indbetalingen må henvendelse ske til bygningsinspektoratet.

./.

Hoslagt tilbagesendes to ugyldige tegninger.

P. F. V.


V. A. Agnosc


O. Hyllested

Herrer civilingeniører
Steensen og Varming,
Strandvejen 130,
Hollerup.

Fb.

Til Hverjens.

Hvidegårdsparken 68
færdigmeldt præg
(Sagen ligger til sks.)

+ B. 30334.

12/9-62 ~~48~~

Anmeldelse om installation af indvendige afløb og spildevandsledninger.

Undertegnede anmelder herved, at jeg af
ejeren civilingeniør S.A. Pedersen
har fået overdraget at udføre installationen af indvendige afløb og spildevandsledninger i
ejendommen Hvidegårdsparcken nr. 65
Arbejdet agtes udført i henh. til den under 31 / 8 1961 approberede plan. Journ. nr. 15.601 ✓
Arbejdet agtes påbegyndt, såsnart tilladelsen foreligger fra Teknisk Forvaltning.

Arbejdet omfatter:

Antal wc: 2 håndvaske: 2 gulvafløb: 2 køkkenvaske: 1
udslagningskummer: 1 pissoirafløb: 1 badeafløb: 1 fedtsamlere: 1
andre afløb: 1 med tilhørende afløbsledninger og ventilationsledninger.

Jeg forpligter mig til at udføre arbejdet nøje efter den approberede tegning, efter de gældende bestemmelser og regulativer og efter „Inktruks for autoriserede sanitets-, gas- og vandmestre“.

Udfyldes af Teknisk Forvaltning.

Spildevandssag journ. nr. 15.601

Modtaget d. 17/9 1962

Svar d. 19/9 1962

Lyngby d. 14/9 1962

Holger Petersen
Petersen & Fritzboeger
Sanitetsmesterens underskrift

Firskovvej 42, Lyngby.
Adresse.


Kloakstik

Vej: Hindsgårdsvej nr. 65

Matr. nr.: pl. 149 afløbssag: 15601

	Ejendom	Fortov	Cyklesti	Kørebane	Cyklesti	Fortov
Beliggenhed	<u>X</u>					<u>X</u>
Dybde	<u>2.20</u>					<u>3.10</u>

Ejendomsgrænse

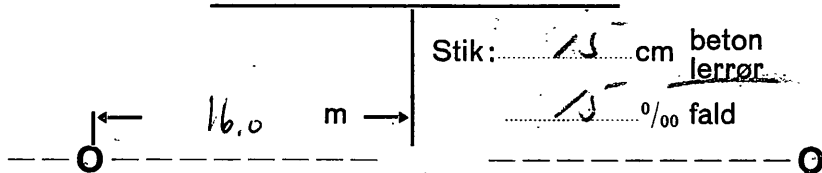

Hovedledning 15 cm Ø beton lerrør sp. monier.

Anm. af Civilingeniør S. A. Pedersen
Hindsgårdsvej 112 Lyngby

Arbejdet udført:

Tilsynsafdelingen

d.: 15/9-61

d.: 11/9-61

af: Nils Nielsen

Nils Nielsen

Forarbejdets udførelse attesteres:


Tilstilles vejafdelingen.

Returneres til tilsynsafdelingen.

Heidgenparken 65.
mat. nr. 14 a af Syngley.

Sp. 15.601. ✓

Mr. Seimlingrud's S. A. Pedersen.
Lyngbyvej 112. Lyngby.

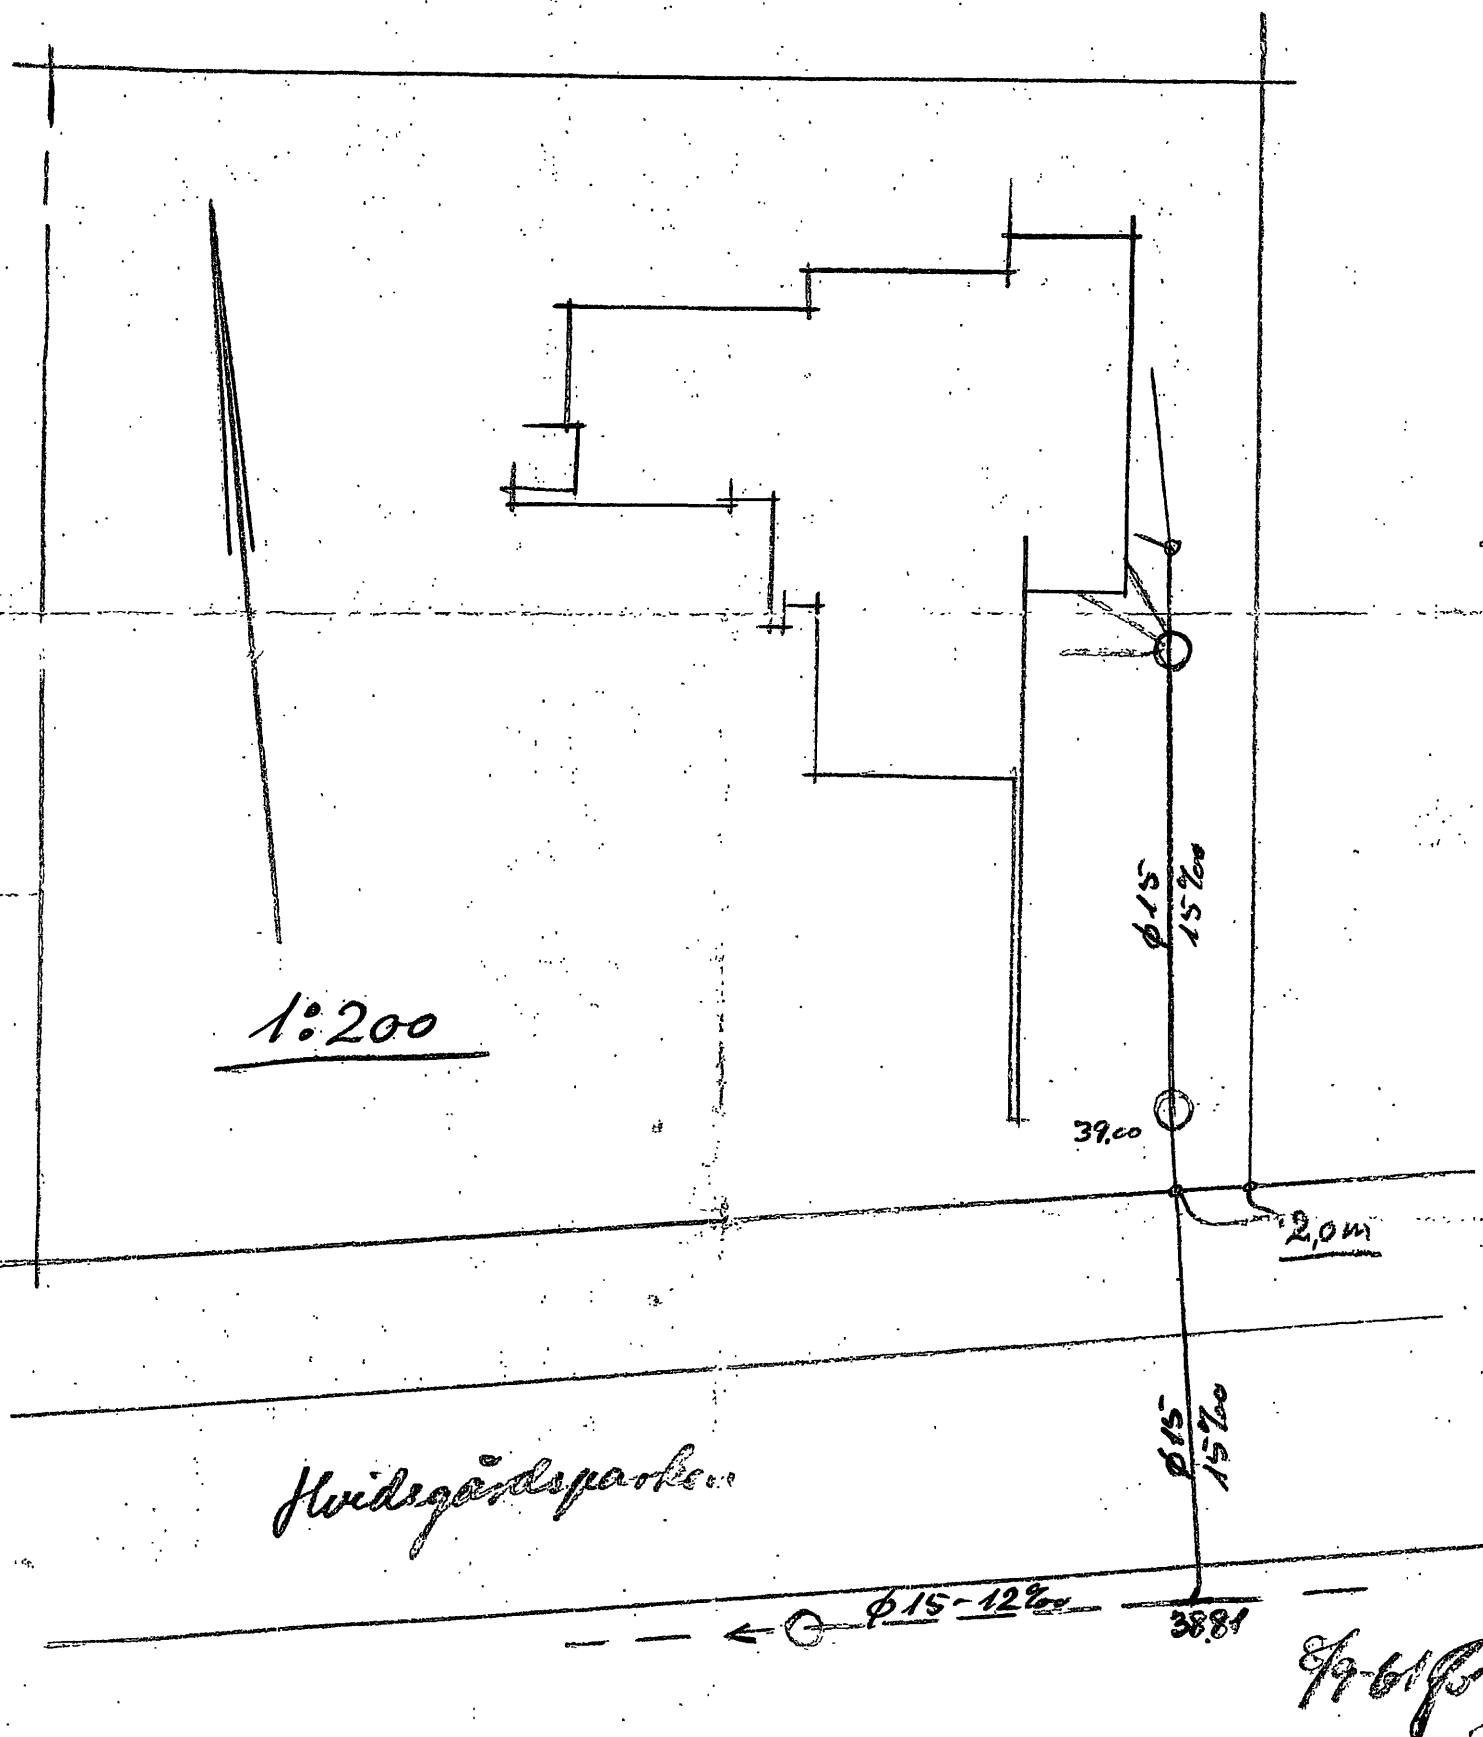

Til Lyngby-Taarbæk kommune

**Teknisk Forvaltning
Rådhuset, Kongens Lyngby**

Anmeldelse om kloakarbejde.

Undertegnede anmelder herved, at jeg har fået overdraget at udføre et kloak-
arbejde på Civilingeniør S. A. Pedersen's ejendom
beliggende Hvidegårdsparken nr. 65

Arbejdet agtes udført i henhold til den under 31 / 8 1961 approberede plan
Journal nr. 15.601

Arbejdet agtes påbegyndt, såsnart tilladelse foreligger fra Teknisk Forvaltning.

Jeg forpligter mig til at udføre arbejdet nøje efter den approberede tegning, efter de gældende bestemmelser og regulativer og efter „Instruks for autoriserede kloakmestre“.

Udfyldes af Teknisk Forvaltning.

Spildevandssag journ. nr. 15.601

Modtaget d. 16/9 1961

Svar d. 18/9 1961

Lyngby d. 15 / 9 19 61

W. JOHANSEN & SØN

MUNICIPAL ENGINEERS AND ARCHITECTS

BAGSVÆRDVEJ 36

LYNGBY - 870629

Adresse

L.-T.K. Tekn. Forv.
Modt.- 16. SEP. 1961

Bedes presskynnet er
muligt, da stikket er betalt
for en uge siden, men ind-
tægtsordren har været bortkommet.

7/3-61
Hj

S. A. Pedersen
civilingeniør
Lyngbygårdsvej 112
Lyngby.

Lyngby, d. 26. 8. 61.

Lyngby-Taarbæk kommunes tekniske forvaltning,
Raadhuset,
Lyngby.

Vedr. Spildevandssag nr. 15.601. Hvidegårdsparken 65.

Vedlagt fremsendes i crossed check kr. 500,- til dækning af udgifter i forbindelse med kloakstik, som bedes udført snarest muligt på ovennævnte ejendom.

Med venlig hilsen



L.-T. K. Tekn. Forv.

Modt.-29.AUG.1961

** afleveret til Kommunens arkiv 29/8.61*

STEENSEN & VARMING

RÅDGIVENDE CIVILINGENIØRER. M. ING. F.
STRANDVEJEN 130 * HELRUP 9101



15.601.
L. T. K. Afløbssag Nr. ~~1961~~
Hellerup 16. august 1961.

Lyngby-Taarbæk kommunes bygningsinspektorat,
Rådhuset,
Lyngby.

Vedr. Hvidegårdsparken 65. Parcel nr. 53 af Hvidegårdens udstykning.

I fortsættelse af tidligere indsendt andragende fra arkitekt Bertel Udsen og ingeniørfirmaet Steensen & Varming vedrørende opførelse af et eenfamiliehus på ovennævnte grund, fremsendes vedlagt ændret kloakplan, idet gulvkoten er hævet 20 cm i forhold til tidligere. Der anmodes om godkendelse af nævnte plan.

Da byggeriet agtes påbegyndt snarest og senest 1. september d. å. skal jeg venligst anmode om en hurtig behandling af de fremsendte andragender.

Som det vilvære Dem bekendt, har boligministeriet i skrivelse af 26. april 1961 meddelt dispensation til opførelse af eenfamiliehus på ejendommen.

Med venlig hilsen

L.-T. K. Tekn. Forw
Modt.- 17. AUG 1961


Sp. 15.601.

andv:

Steensen & Varming
rådgivende civiling.
Strandvejen 130,

Hillerød

(se byggesagen)

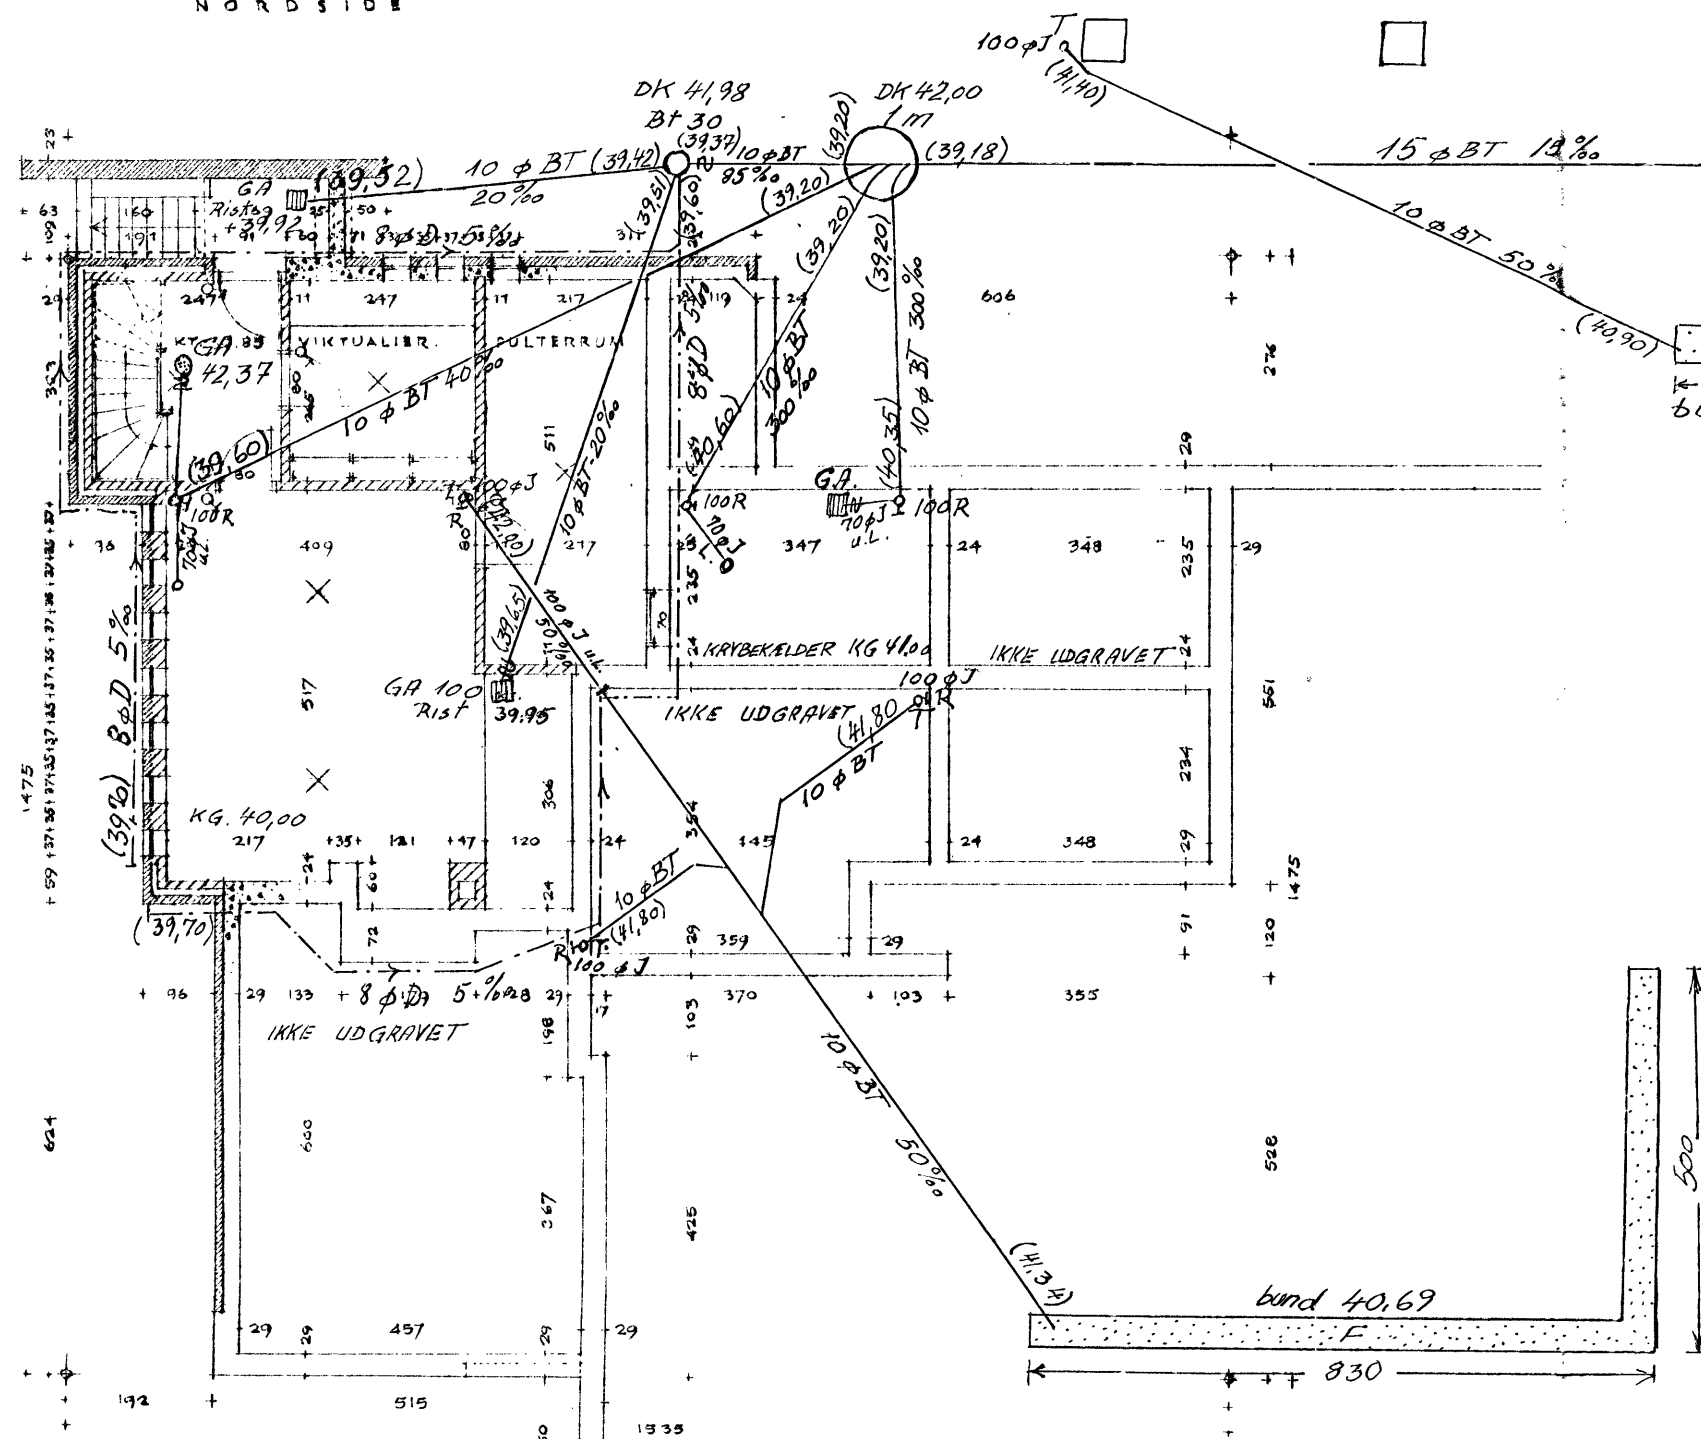


123, TECHN. 6

VILLA S. A. PEDERSEN RISHOL
LYNGBY

NORDSIDE OF KALDERPLAN, 1110

BERTEL UDSE
ARKITEKT M.A.
Sjælsøvangen 1
Hjortskær, Lyngø
Tælsøvej 82 B.

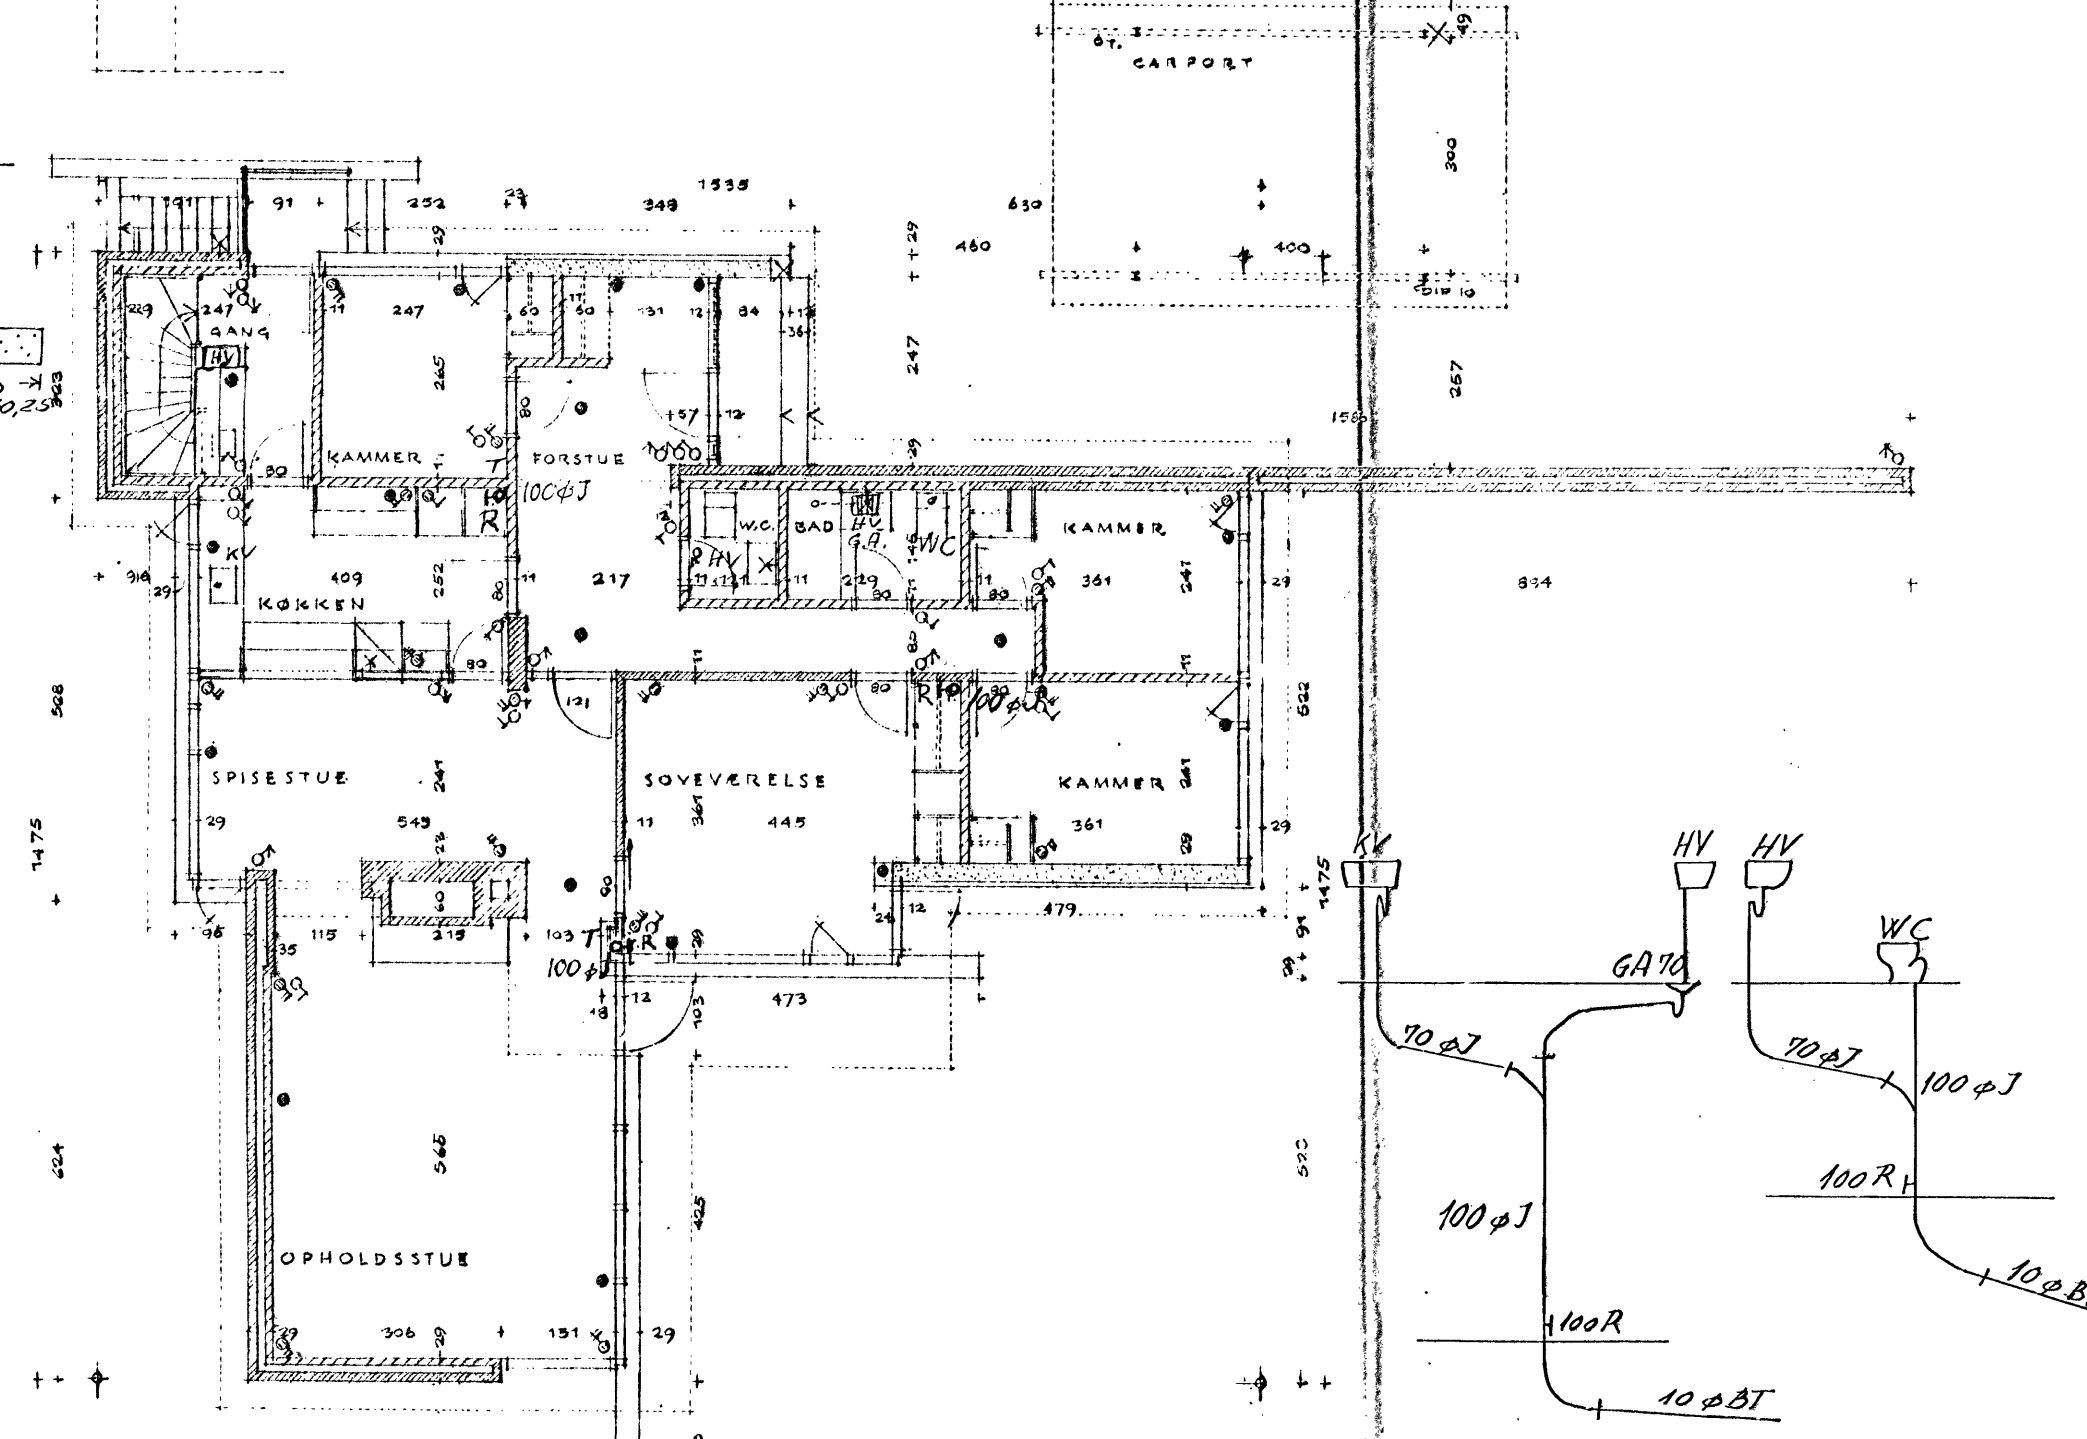


123. TECHN. 7

VILLA S. A. PEDERSEN 2115 HUNNE RD. 53

WEST SIDE OF STURGEON 11132.

BERTIL UDSE
ARBEJDER M.A.
B. BJÆKBYANGEN
HJØRKEB. LYNGB
E. L. RASMUSSEN

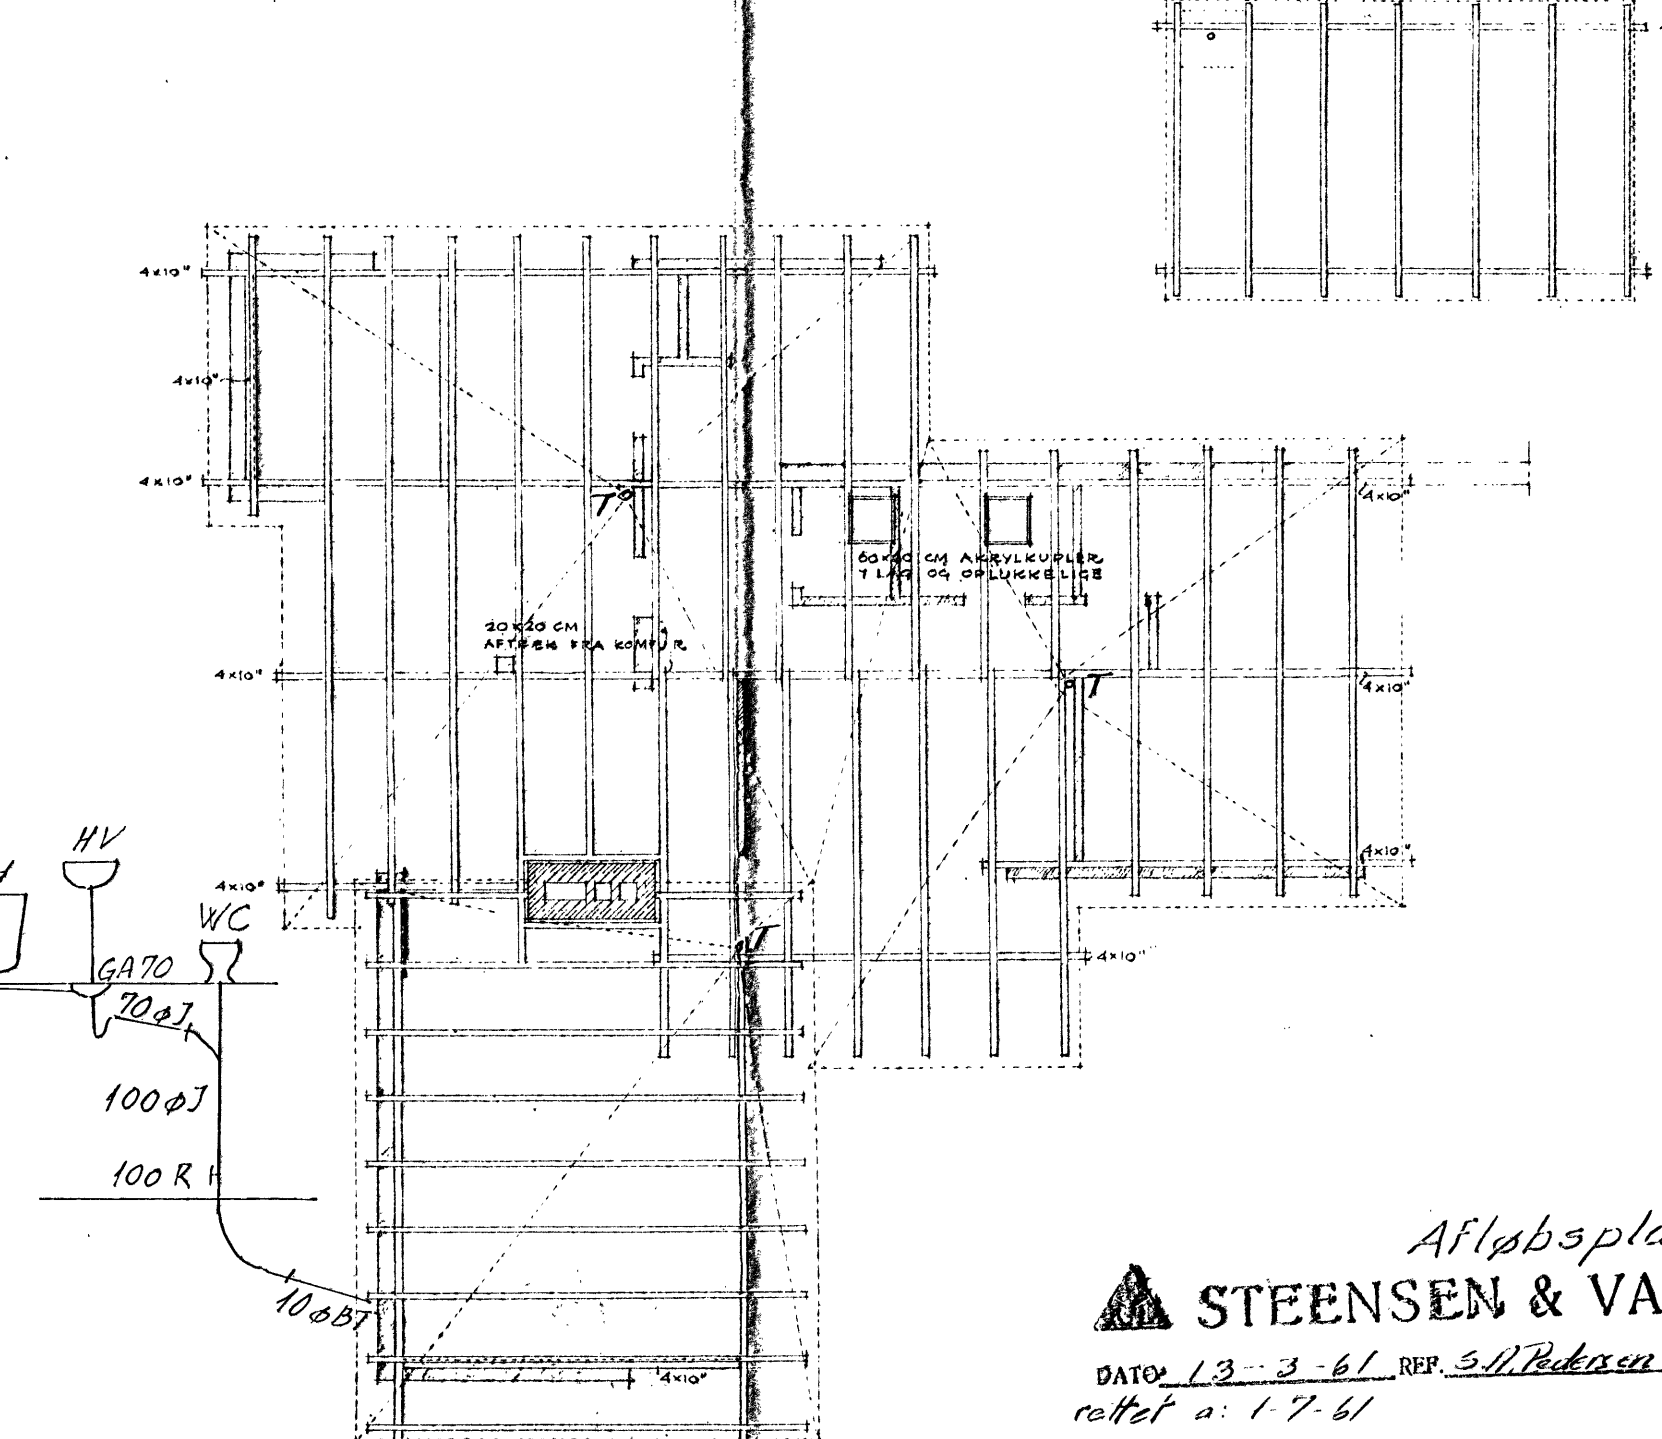

Afsløbsplan 1:100.

 **STEENSEN & VARMING** RÅDGIVENDE INGENIØRER
STRANDVEJEN 130 • NR. 91 01

DATO 13-3-61 REF. S. J. Pedersen SAG NR. 6106 CTION. NR. 1a


rettet a: 1-7-61

123_A TECH. NR. 8

VILLA S.A. PEDERSEN RISHOL
LYNGBY

SYD SIDE 04 SPAR PLAN, 13100.

BERTEL JOSE
ARBITER W.A.
3 D/ALBYANGEN
HJORTSKAR, LYNØ
TELEFON 8203

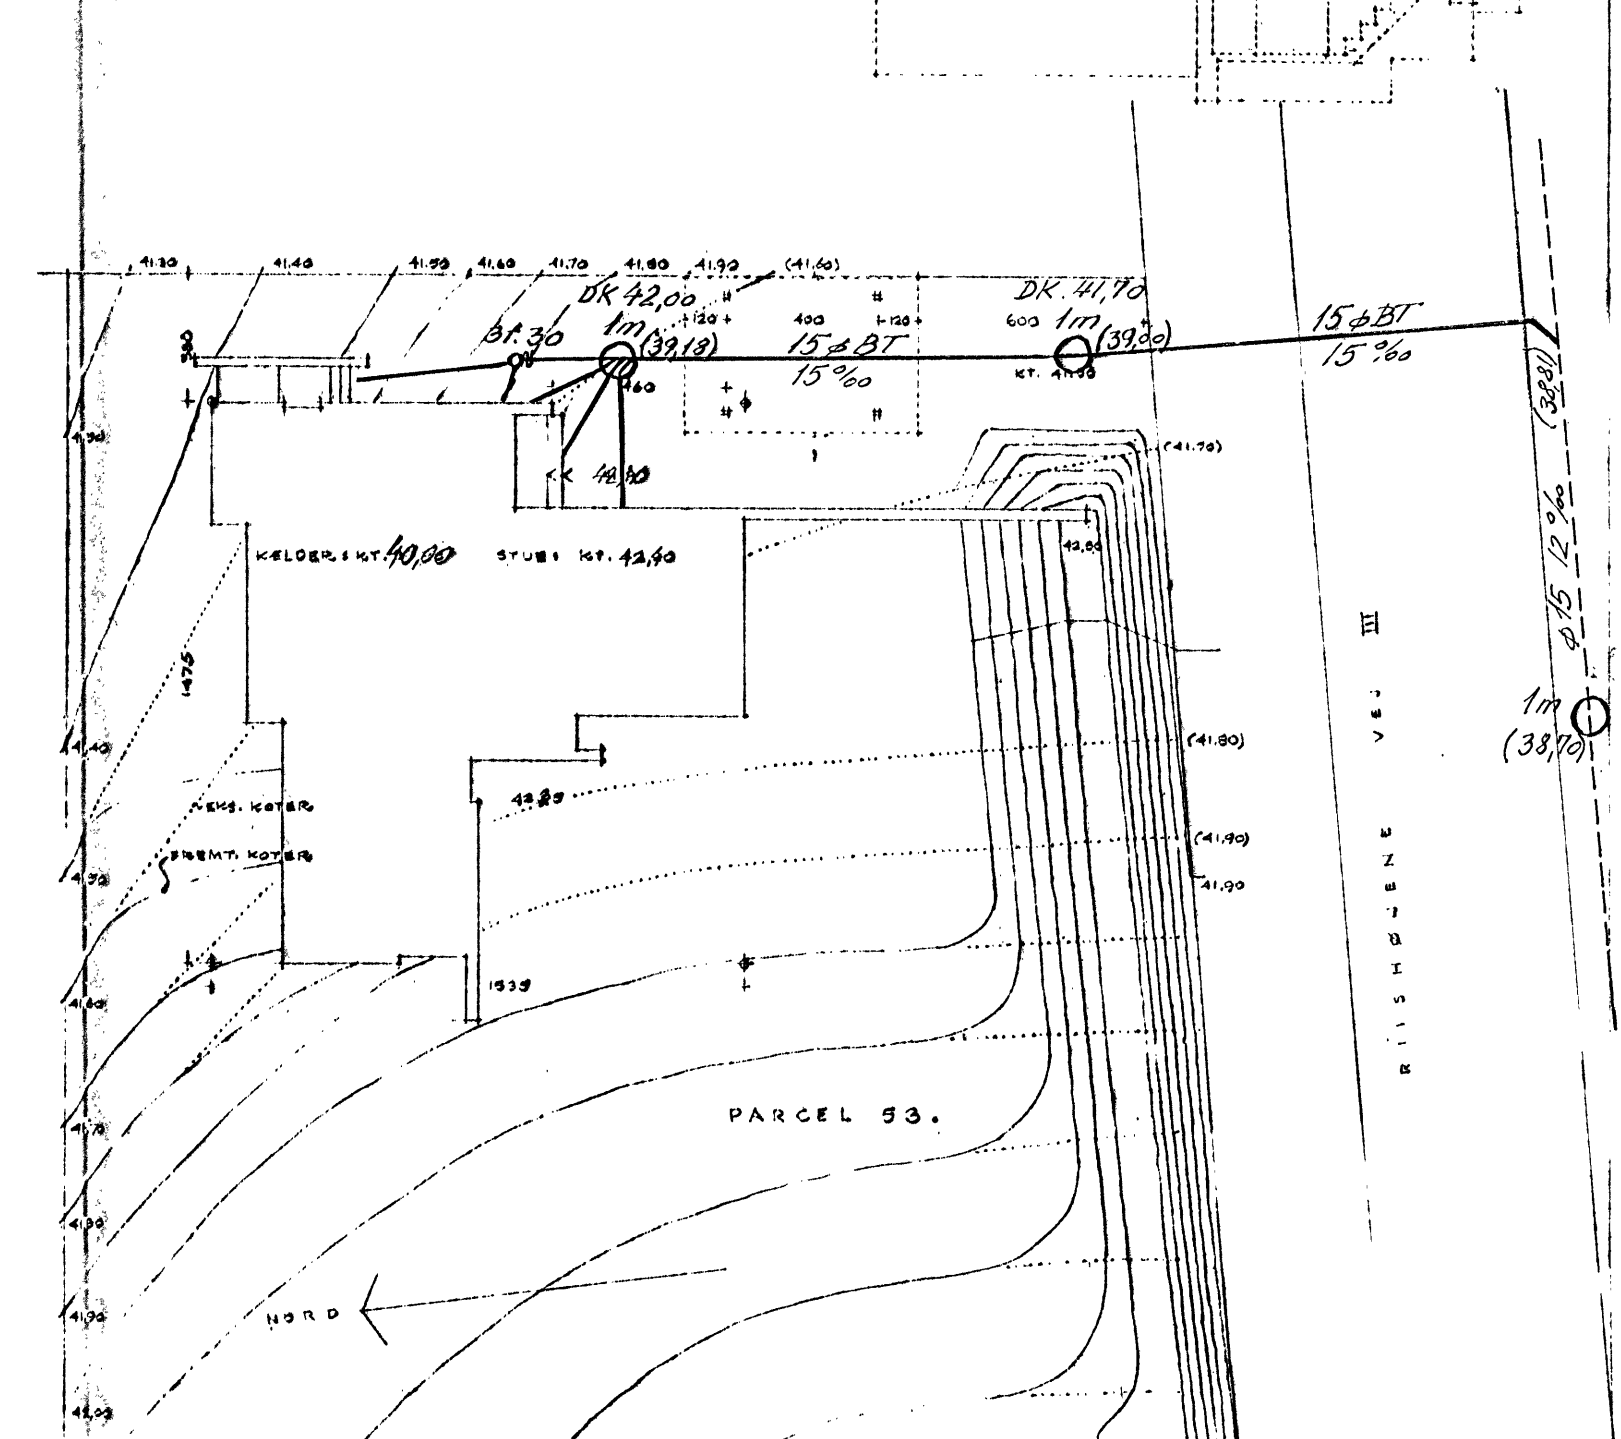


123 A, 9

VILLA S.A. PEDERSEN RISHUSENE PG. 5
LYNGBY

037518 , 11 100 . SITUATIONS PLAN , 11 200


BERTEL UDSEN
ARKITEKT M.A.A.
BJÆLKEVANGEN 19
HJØRTAAR, LYNGBY
TELEFON 27 03 40

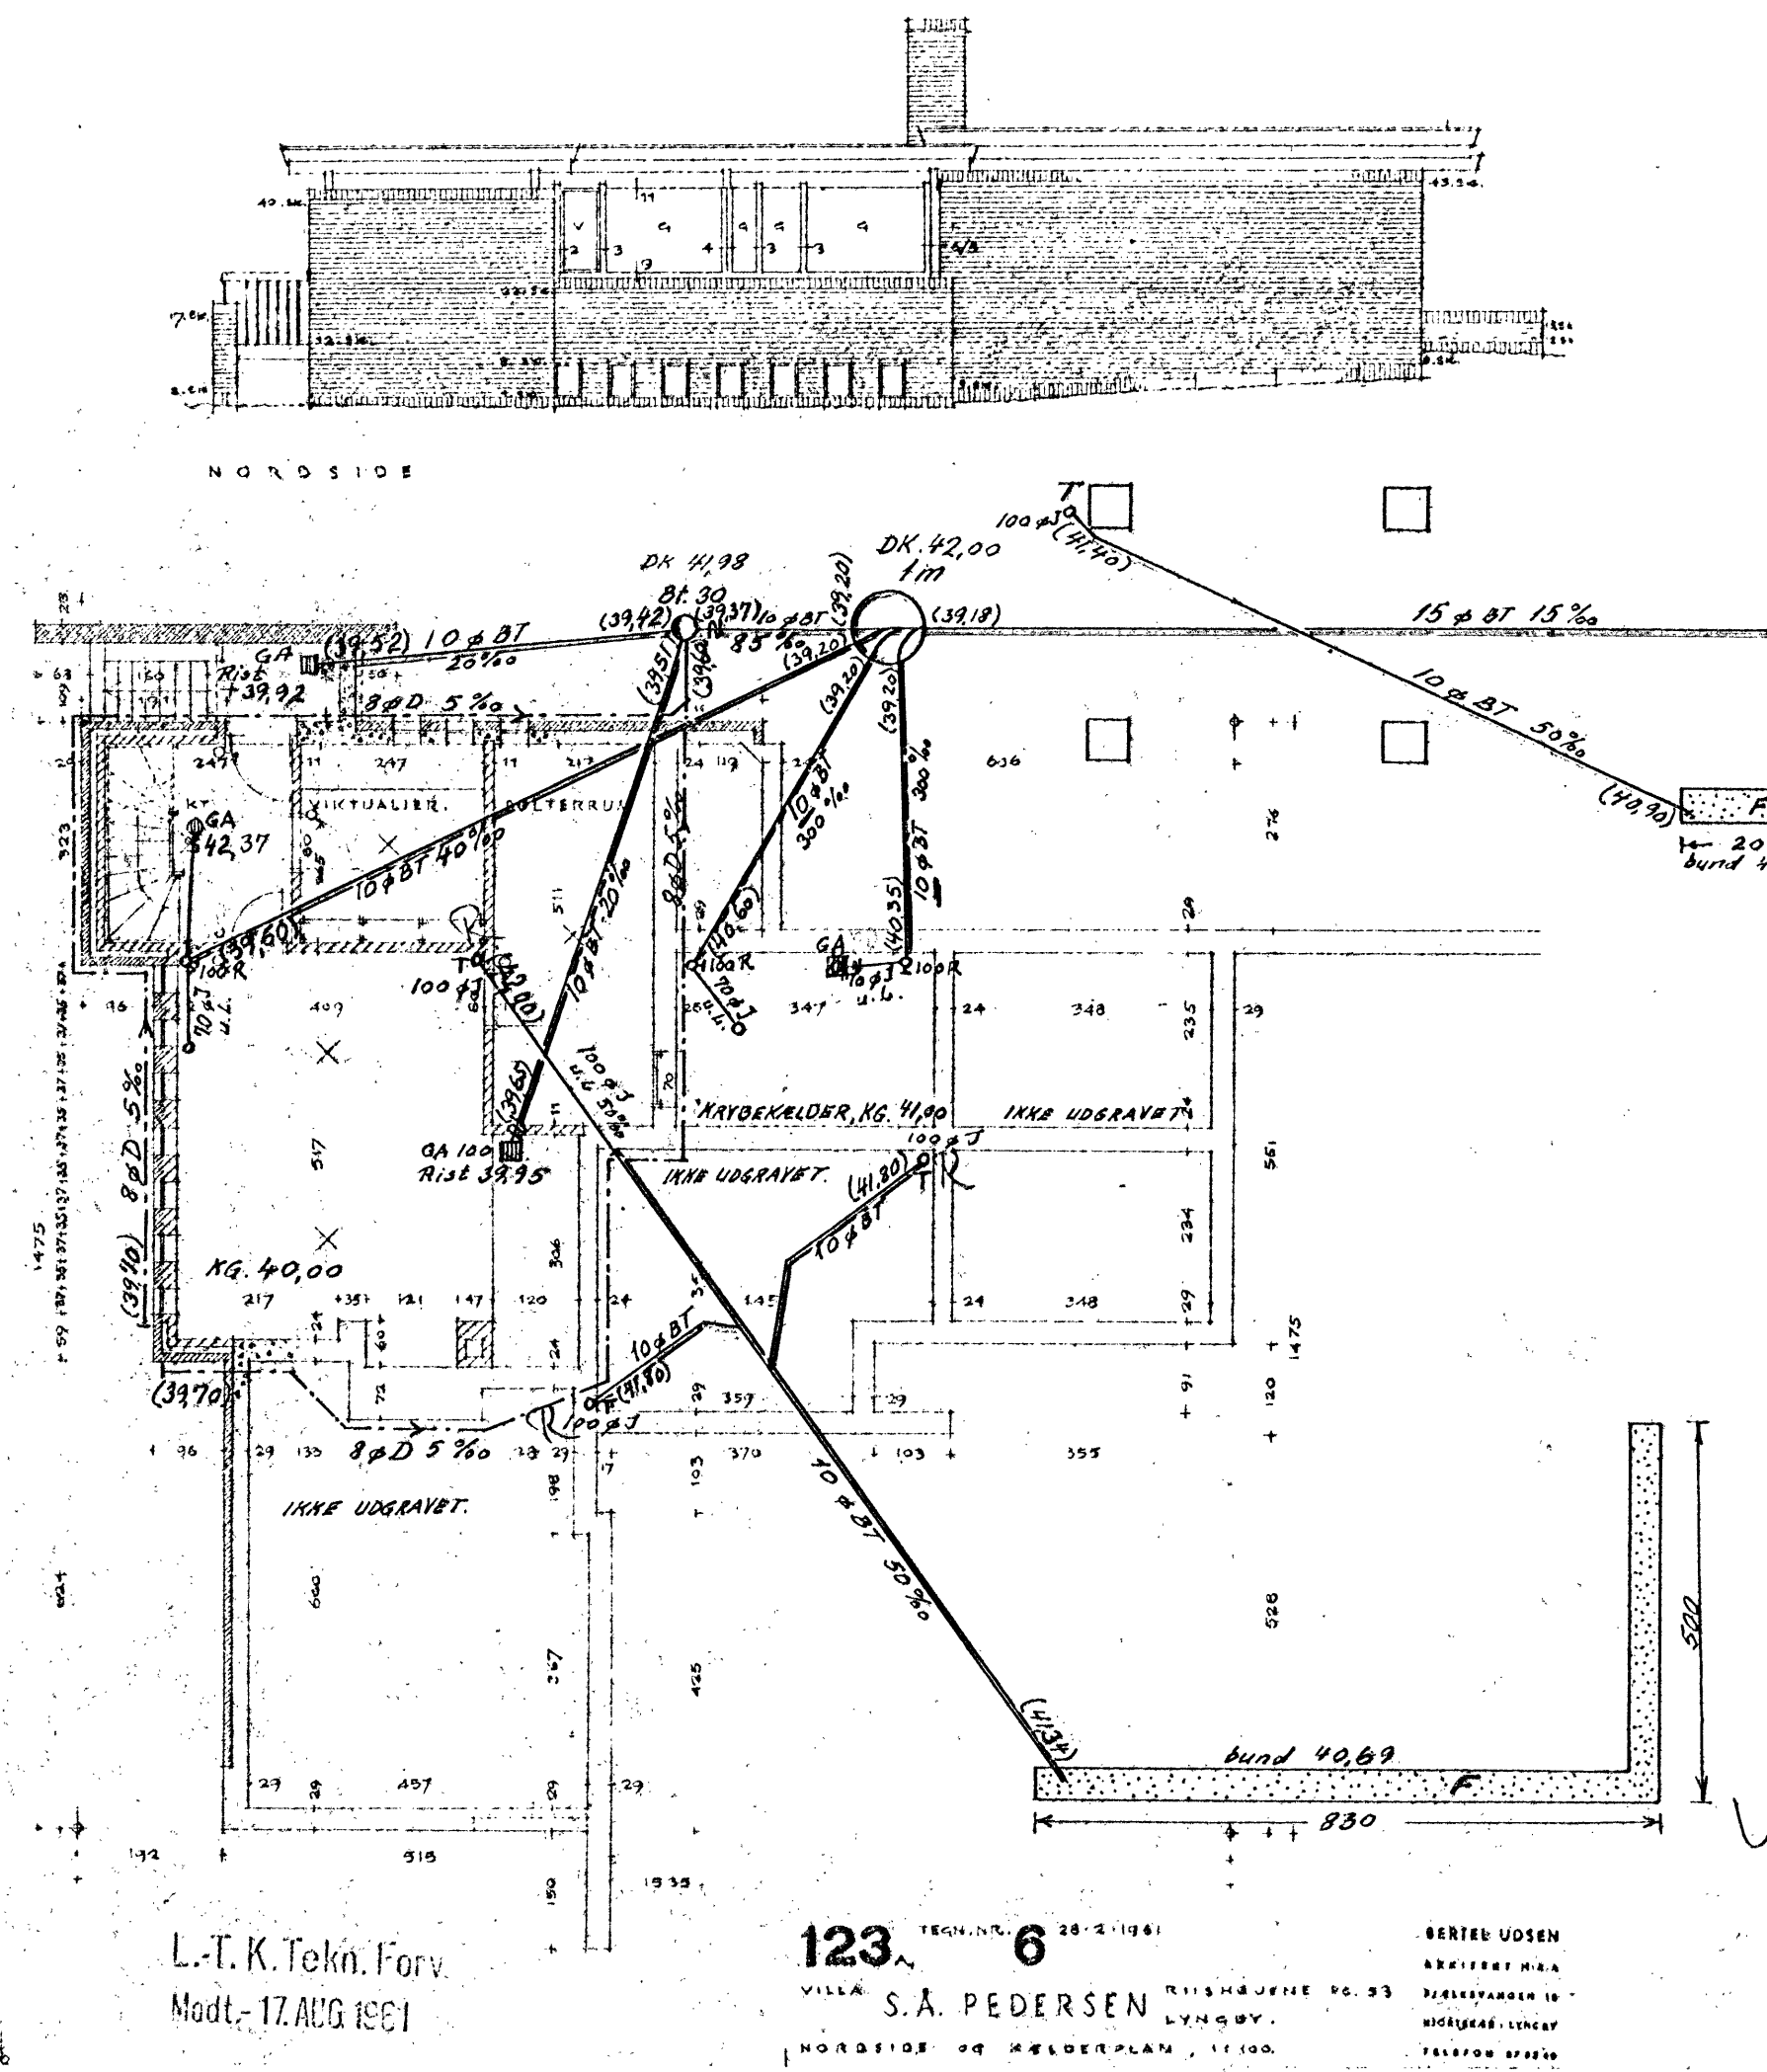

L.T.K. Tekn. Forv.
Mødt: 17. AUG 1961

123, 6
TEGN. NR. 28-2-1961
VILLA S.A. PEDERSEN
RISHOLMVEJ NO. 53
LYNGBY
NORDSIDE OG KJØLDERPLAN, 1:100


BERTIL UDSEN
ARKITECT HAA
RISØRSTADEN 10
NIDTVEJ, LYNGBY
TELEFON 27224

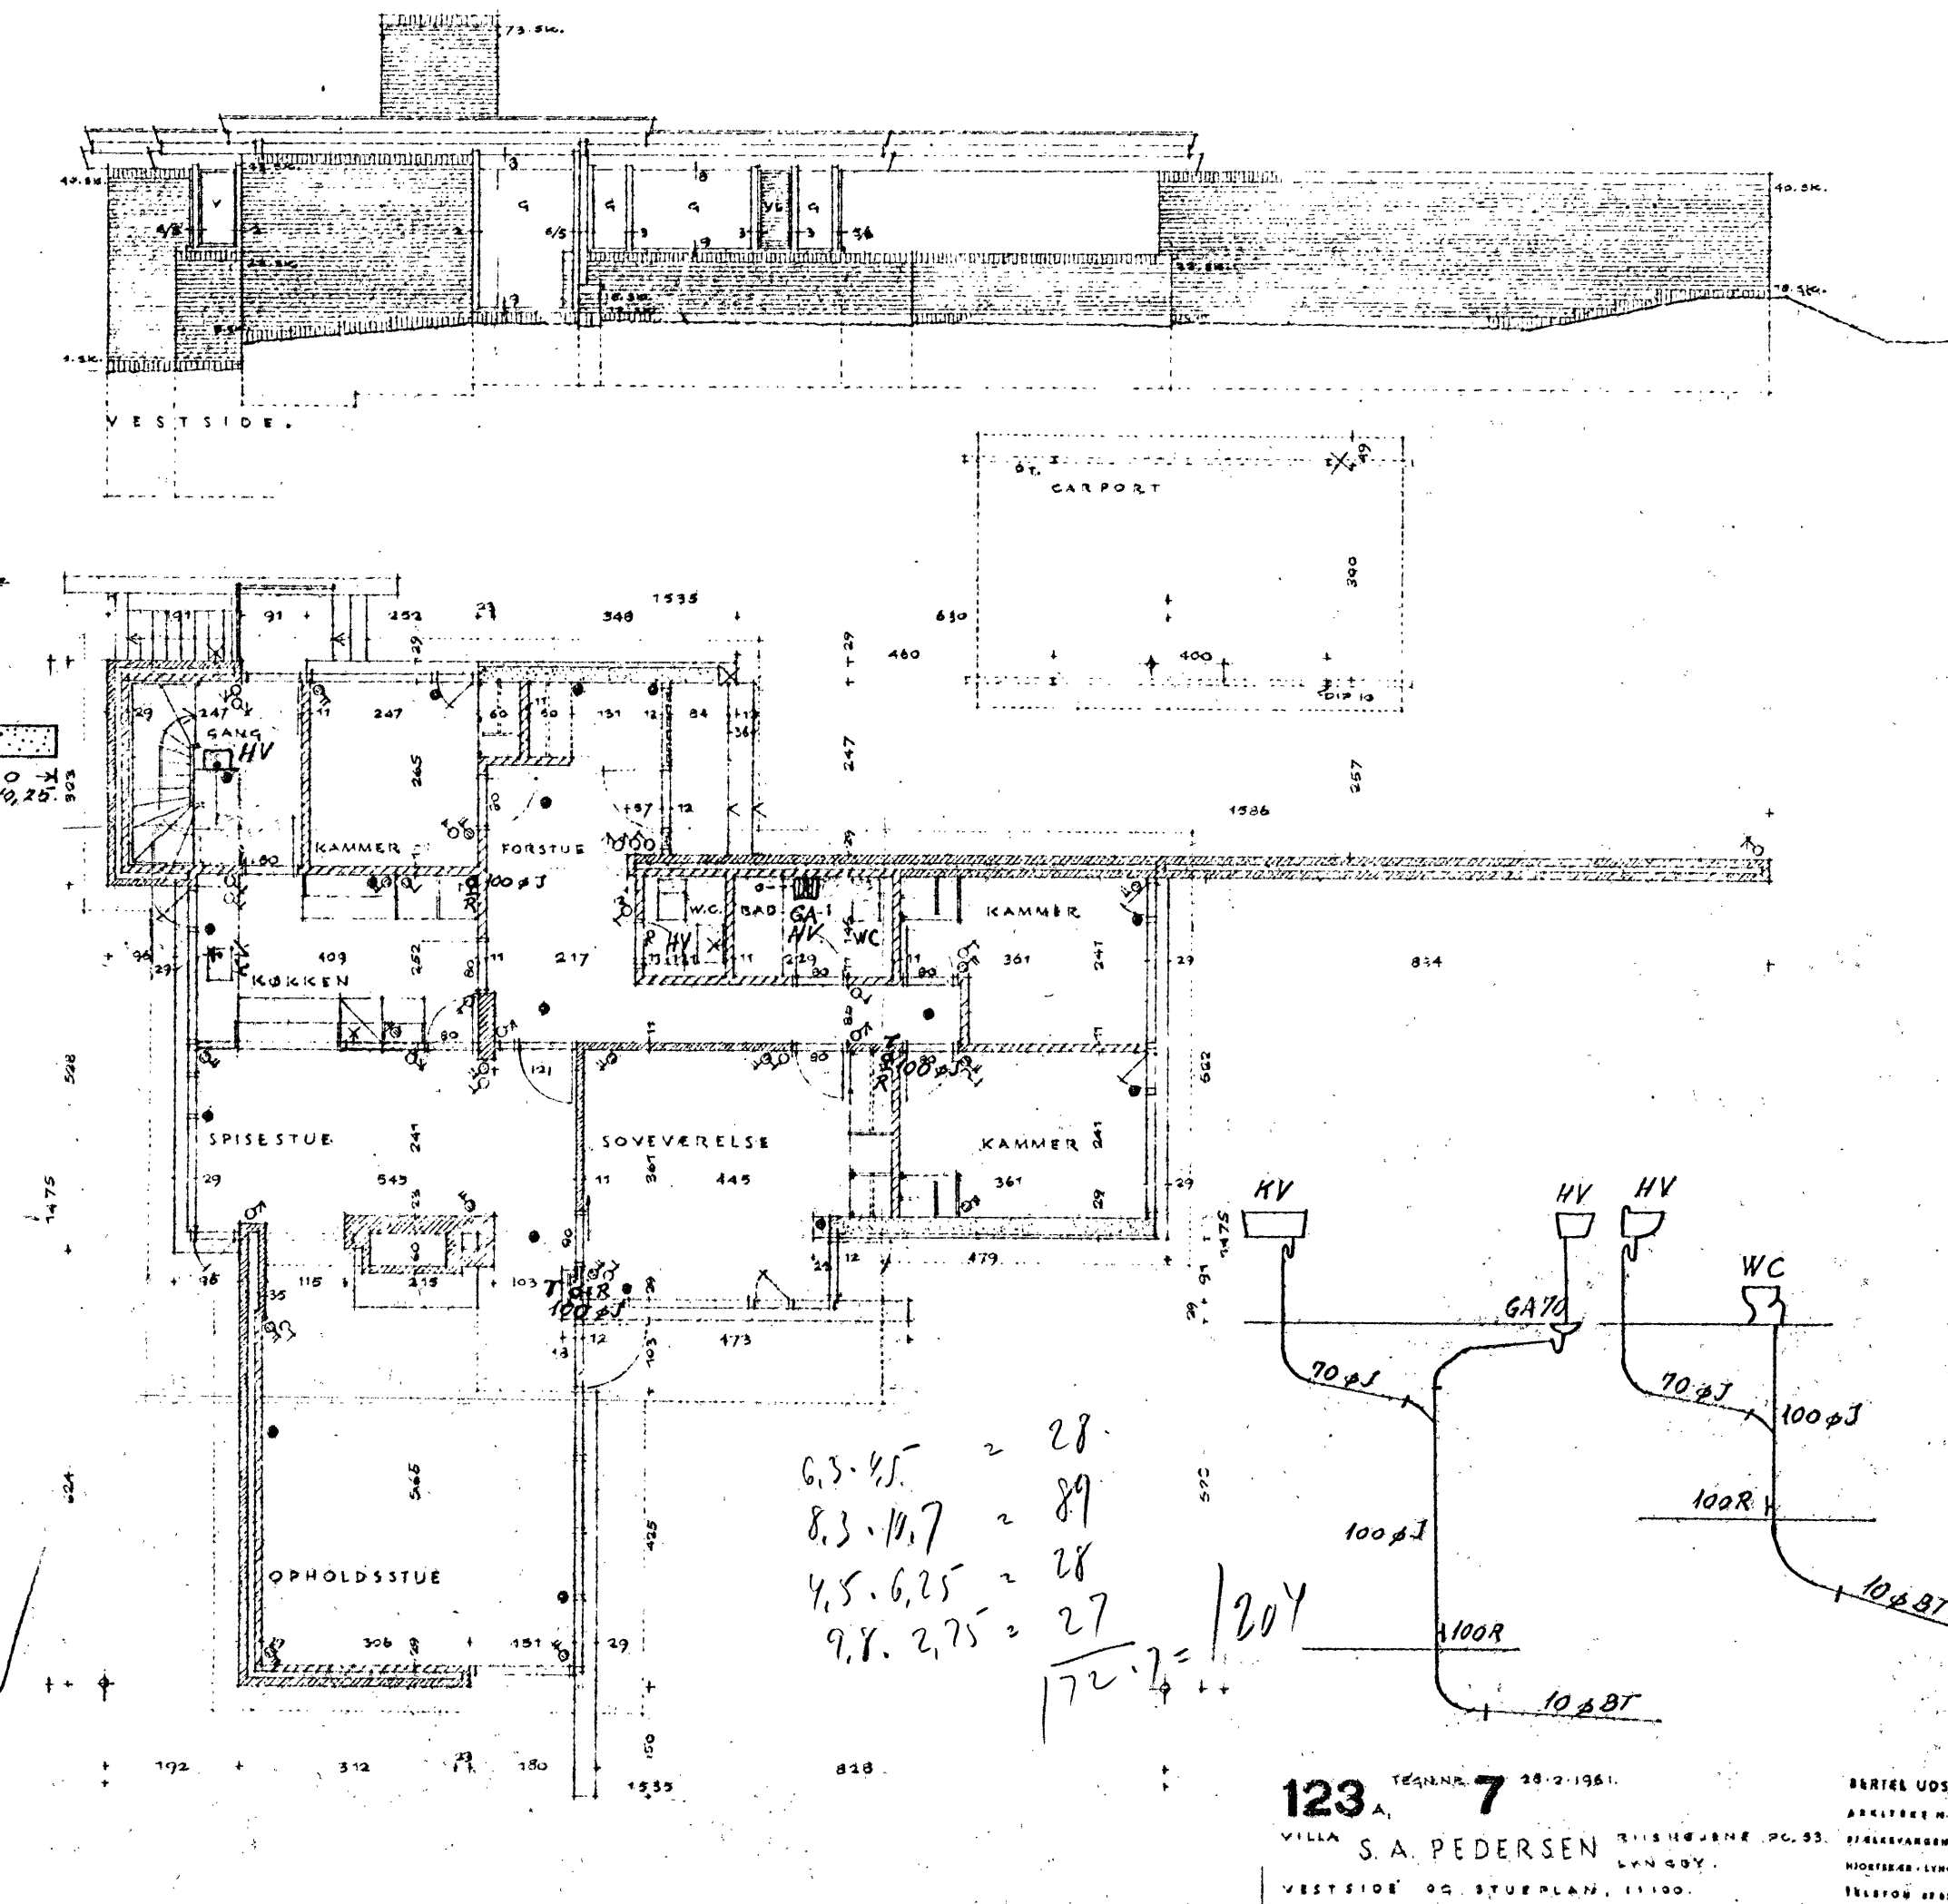

6.5.85 = 28
8.3.10.7 = 89
4.5.6.25 = 28
9.8.2.75 = 27
172.7 = 1204

123, 7
TEGN. NR. 28-2-1961
VILLA S.A. PEDERSEN
RISHOLMVEJ NO. 53
LYNGBY
VESTSIDE OG STUEPLAN, 1:100

BERTIL UDSEN
ARKITECT HAA
RISØRSTADEN 10
NIDTVEJ, LYNGBY
TELEFON 27224

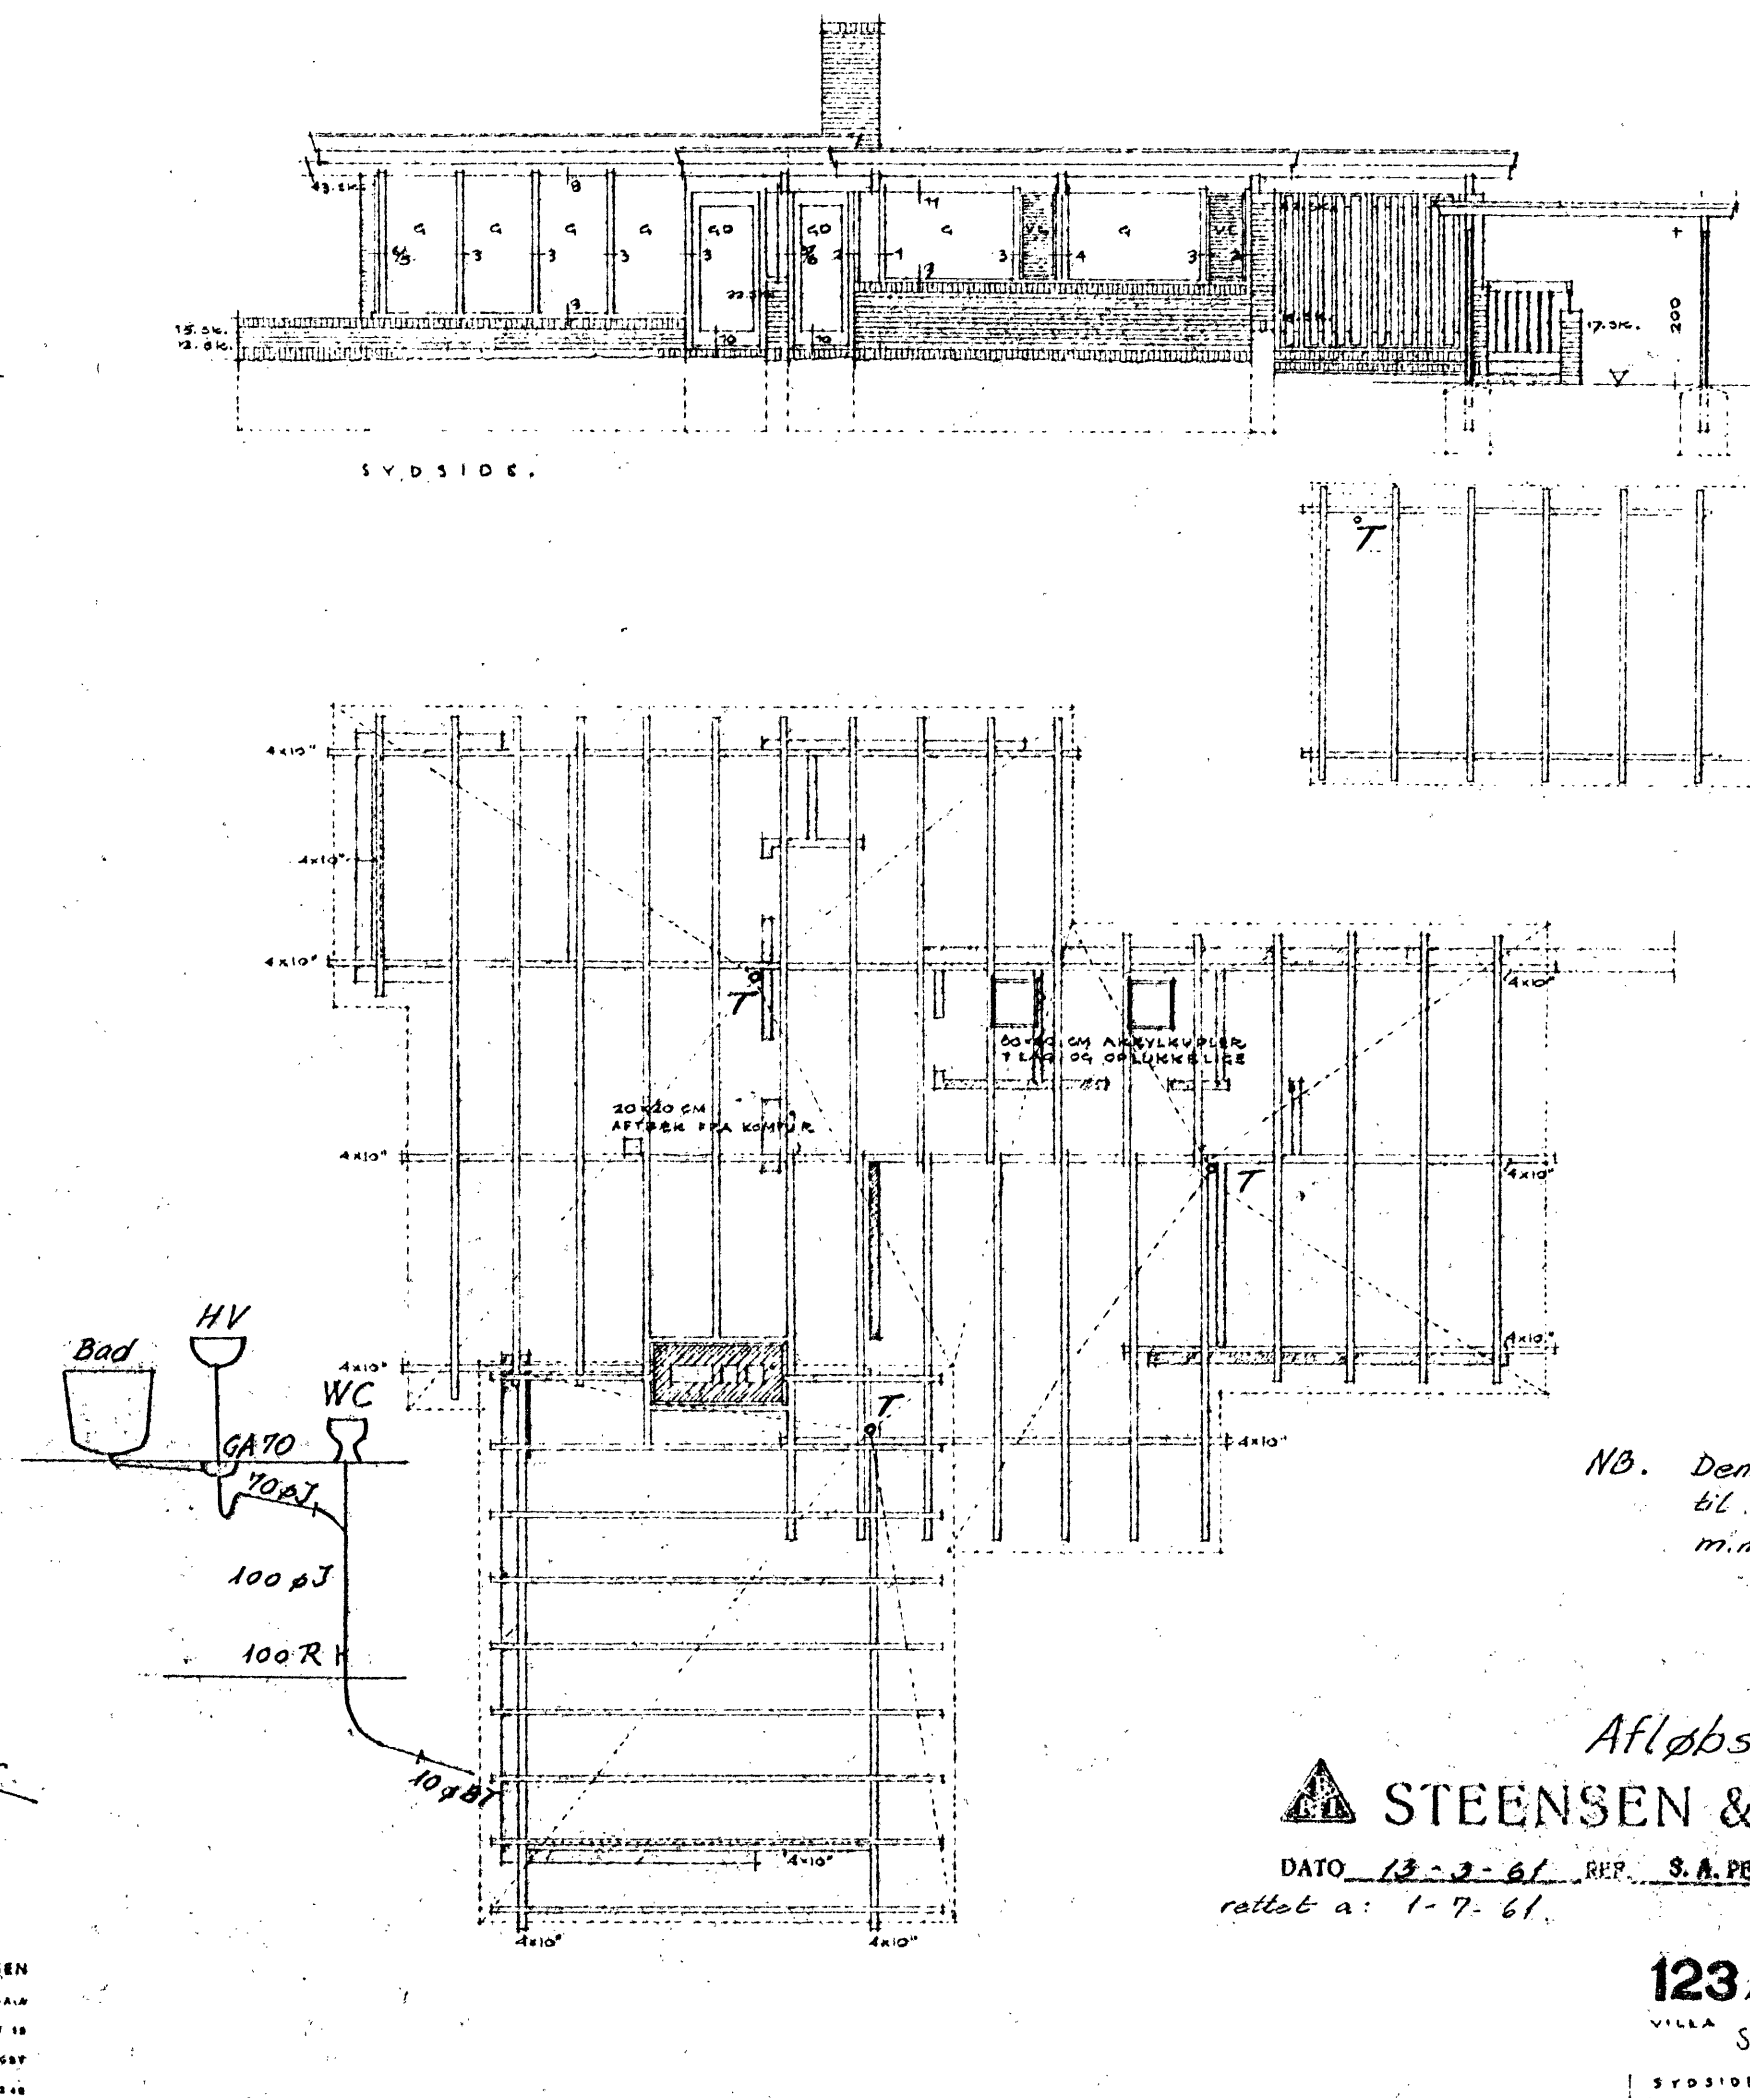


NB. Denne tegning må kun anvendes
bl. afløb, idet terræn og facader
m.m. er ændret.

Afløbsplan 1:100
STEENSEN & VARMING RÅDGIVENDE INGENIØRER
STRANDVEJEN 130 H.B. 91 01
DATO 13-2-61 REF. S.A. PEDERSEN SAG NR. 6106 c TEGN. NR. 12
rullet a: 1-7-61

123, 8
TEGN. NR. 28-2-1961
VILLA S.A. PEDERSEN
RISHOLMVEJ NO. 53
LYNGBY
SYDSIDE OG BRÆNNPLAN, 1:100

BERTIL UDSEN
ARKITECT HAA
RISØRSTADEN 10
NIDTVEJ, LYNGBY
TELEFON 27224

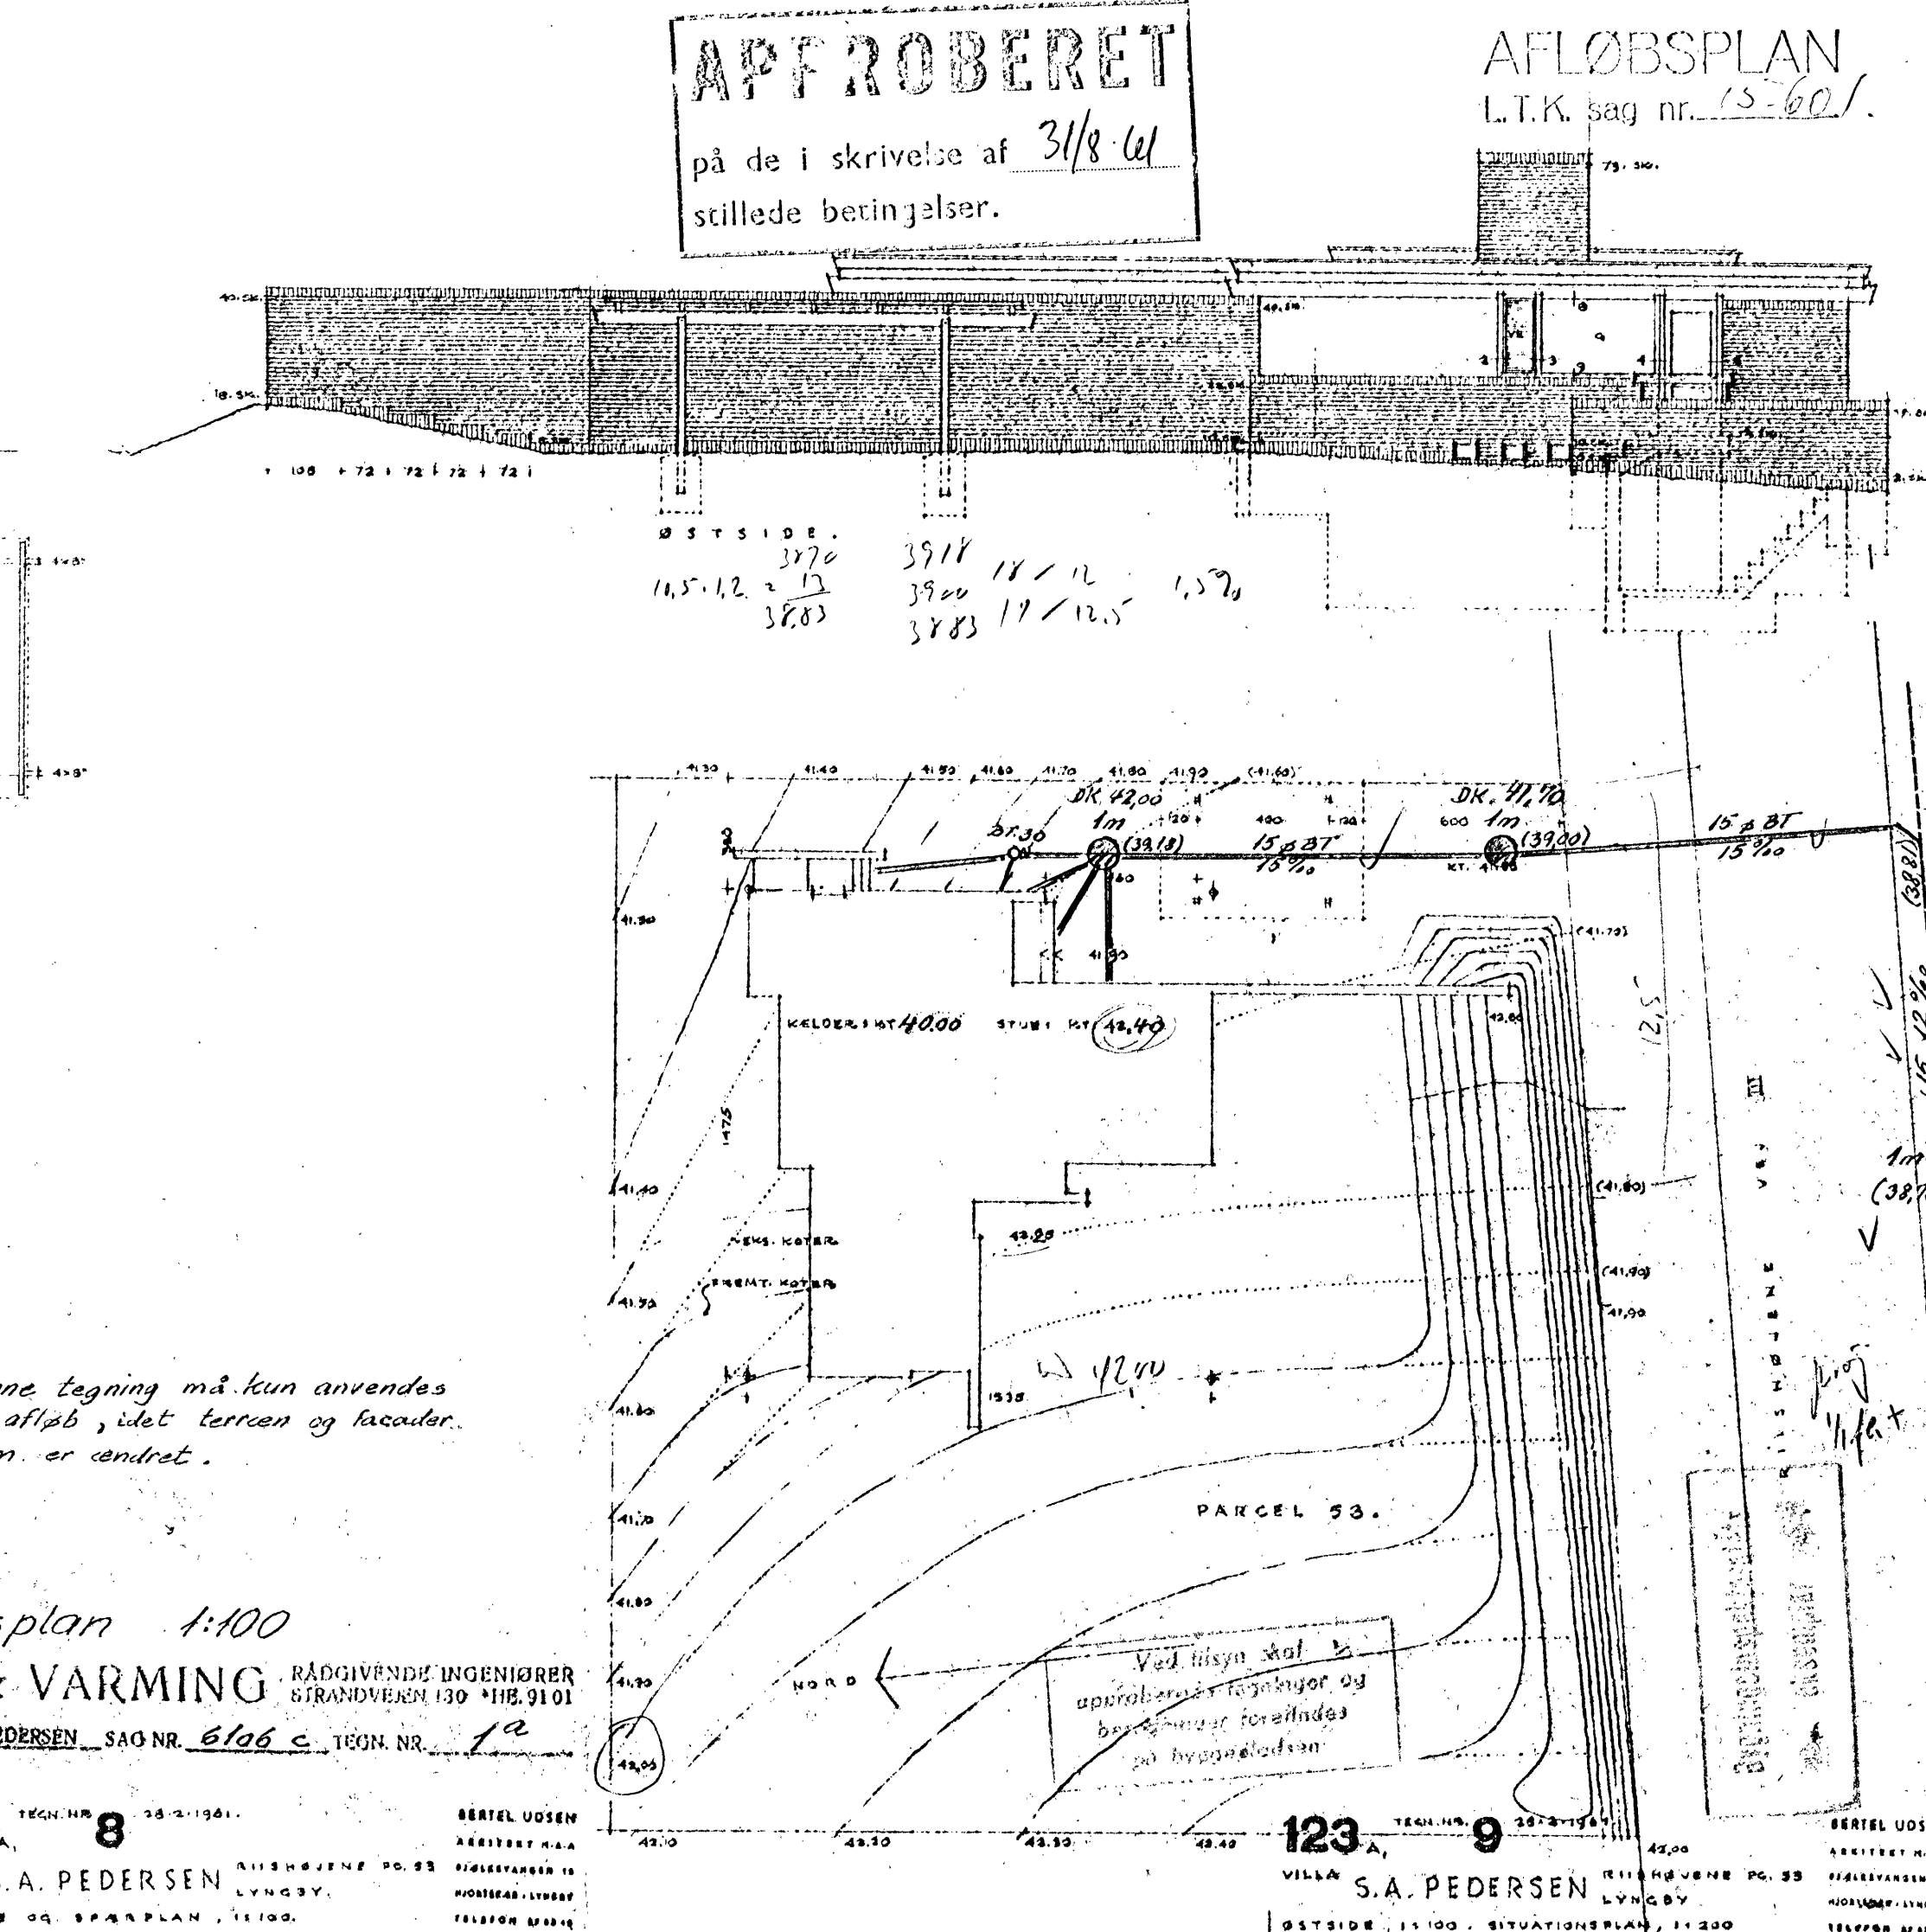

APPROBERET
på de i skrivelse af 31/8 61
stillede betingelser.

3918 18/12 1.57
3920 17/12.5
3883

123, 9
TEGN. NR. 28-2-1961
VILLA S.A. PEDERSEN
RISHOLMVEJ NO. 53
LYNGBY
ØSTSIDE, 1:100. SITUATIONSPLAN, 1:200

BERTIL UDSEN
ARKITECT HAA
RISØRSTADEN 10
NIDTVEJ, LYNGBY
TELEFON 27224