

Byplansag

vedrørende matr. nr.

6^{ek}_{af} ØVERØD

beliggende

MALERBAKKEN

Ejer:

Andrager:

Sagens dato:

/ 19

Sagen modtaget:

/ 19

Sagen besigtiget på stedet:

/

Sagen til underskrift:

Sagen behandlet af:

Byplanudvalget d.:

Kommunalbestyrelsen d.:

Sagen besvaret eller videresendt

den: 17. MAY. 1960
14. NOV. 1961

til: Facadekonsulenten;

retur, den: 27. MAY. 1960
22. NOV. 1961

den: 20. FEB. 1964 til:

den: -3. MAR. 1964
-3. JUN. 1964

29. APR. 1964

til: Fredningsnævnet; retur, den:

den: 24. NOV. 1961 til:

den: til: Andrageren

Henvisning til:

Byggesag J. nr.

Udstykningssag J. nr.

Fredningssag J. nr.

Byplansag J. nr. 178/56

Byplanafdelingen, den 4 MAY 1964

Byggesag, journal nr. 93/64

Byplan, journal nr. 98/56

Matr. nr. 6ek af Øverød


Til bygningsinspektoratet

Vedr. andragende af 21/2-64 fra konstruktør T. Friis Jespersen

angående overdækning af terrasse og inddækning på ovennævnte matr. nr.
af vinduer

Postadresse: Malerbakken 19, Holte

Det meddeles herved, at ovennævnte bebyggelse er godkendt

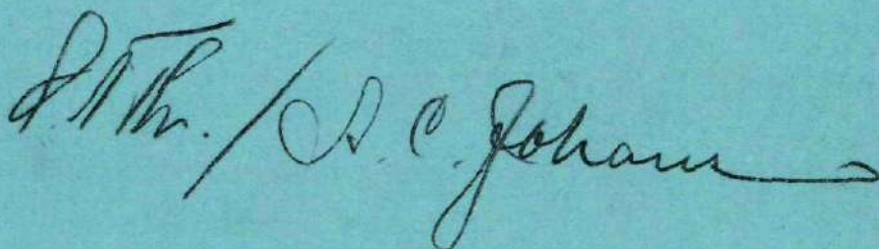

1912

THE HISTORY OF THE

UNITED STATES OF AMERICA

FROM 1776 TO 1876

BY

JOHN B. HENNING

AND

JOHN B. HENNING

AND

JOHN B. HENNING

Published by
The American Book Company
New York

-3 MAR. 1964

Hr. ark. O. Helweg!

Er nu fremkomne tegninger bedre materiale at
bedømme sagen på ?



H. Milton Hansen

Enhører til
byplanafdelingens
skrivelse af -4 MAY. 1964

Nu

Senter at bemærke

22 . 4 . 64



SØLLERØD KOMMUNES
TEKNISKE FORVALTNING
Byplanafdelingen

Hr. ARKITEKT HELWEG, en udtalelse udbedes vedrørende denne sag:

~~parcel nr.~~ af matr.nr. 6^{ek} af Øverød j.nr. 18 / 56
projekteret af: Sv Friis Jespersen tegning, dato: 29-7-63
fremsendt den: 20 FEB. 1964 modtaget retur den:
Sagen angår: overdækning af terrasse m.m.

Enhører til
byplanafdelingens
skrivelse af

4 MAY. 1964

*Det er ikke muligt at
bedømme sagen på forhånd
grundlag.*

24. 9. 64

Q.

Malerbakken 19

Holte, den 21-2-1964

-4 MAY. 1964

Sølleved Kommunes
Tekniske Forvaltning
Byplanafdelingen

Henhører til
byplanafdelingens
skrivelse af

Som svar på Deres brev af 18-2-64
Nr. 377/64 tillader jeg mig at sende
de 4 vedlagte tegninger

Med venligst


T. Friis-Jørgensen

SOLL. KOMM. TEKN. FORV.	
Indg. 21 FEB. 1964	
T.	763

Der anvendes, lyse, gule
Dornbuschsten.

Vinduer og dørfælles som
de anvendte i det ex-
sisterende hus og som
beskrevet i beskrivelsen
der hører til Malerbak-
ken 19, Holte.

T. Friis Jespersen.

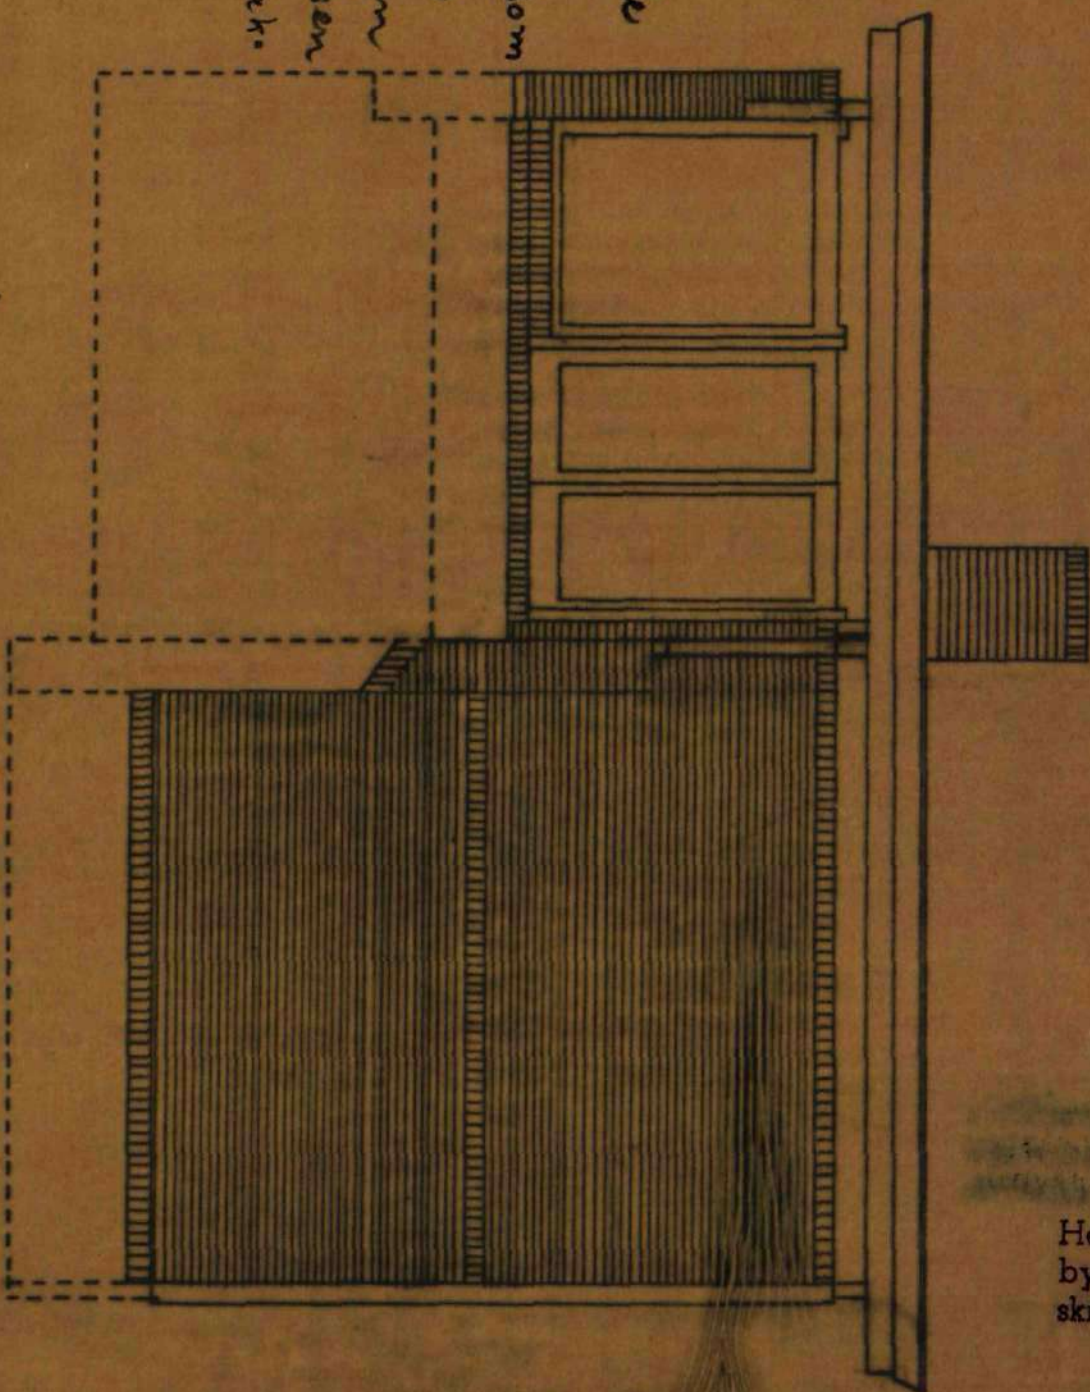


Vest

Malerbakken 19, Holte. Matr. nr. 6^{ek}



Enhører til
byplanafdelingens
skrivelse af

-4 MAY 1964

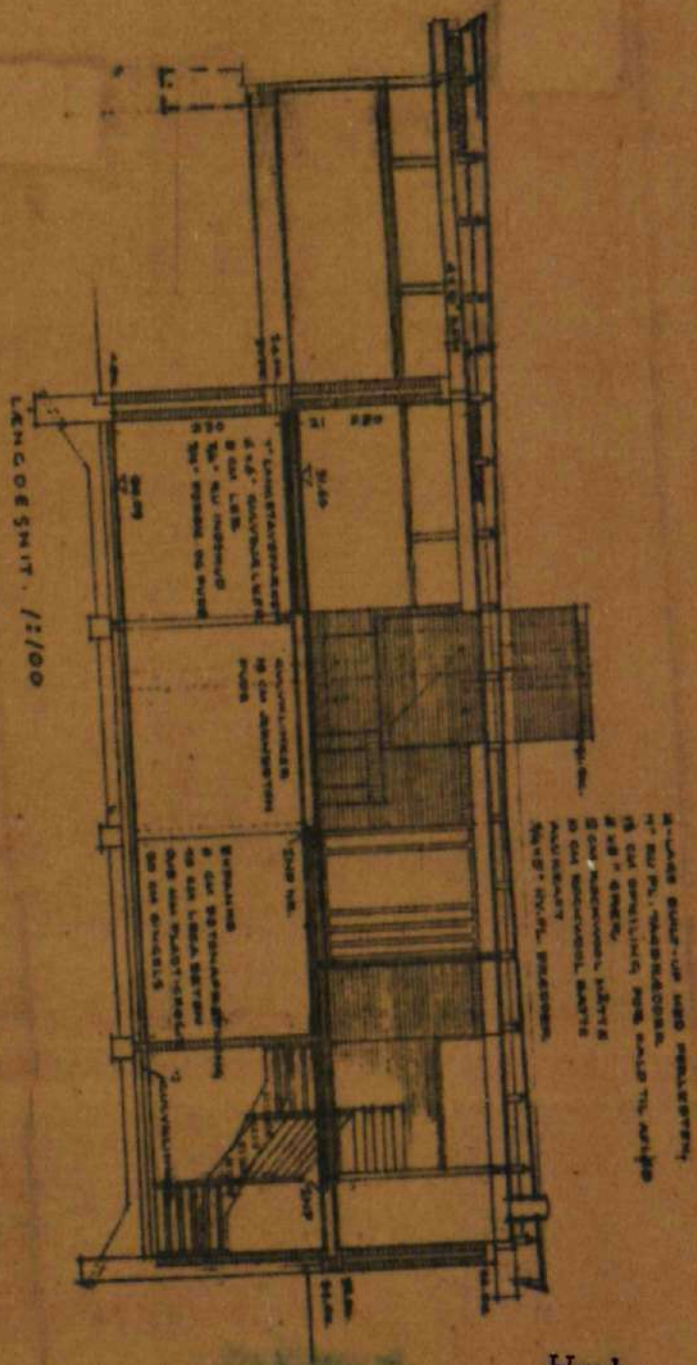



Henhører til
byplanafdelingens
skrivelse af 4 MAY 1964

T. Friis Jespersen
Malerbakken 19, Holte.

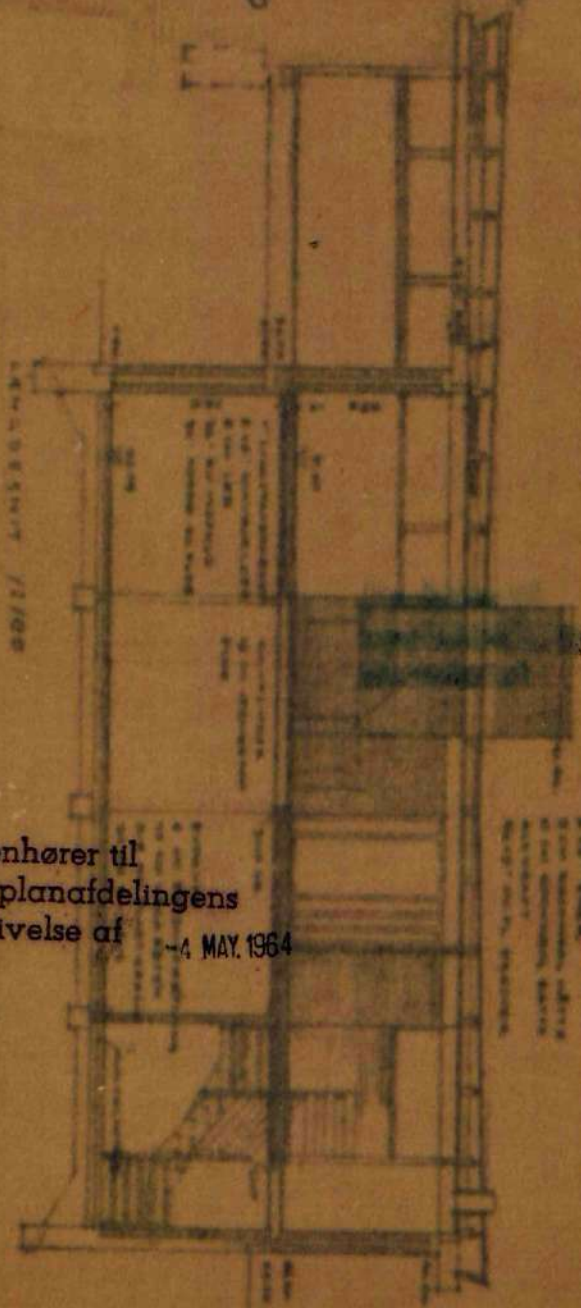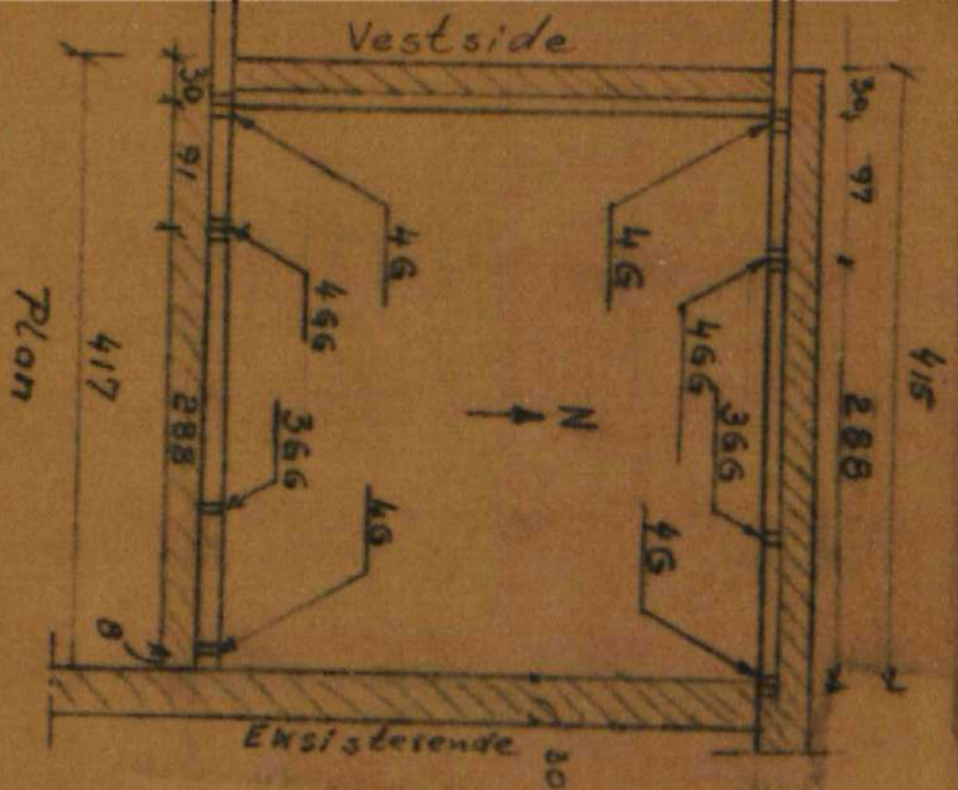

Henhører til
byplanafdelingens
skrivelse af -4 MAY 1964

GANGE		TIL ORDRE NR.:		TIL NO. 1191									
3													
FOMILLERE, TEEK, NR.:		ARTAL		BEMÆRKE		DEL		MATERIALS		DIREKTION		MODEL NR.	
Holte										DATE: 29-7-63		TECH. W. K.F.J.	
T. Friis Jespersen										SCALE: 1:50		COLLECTED:	
										MR. Møllerbakken 19, A			

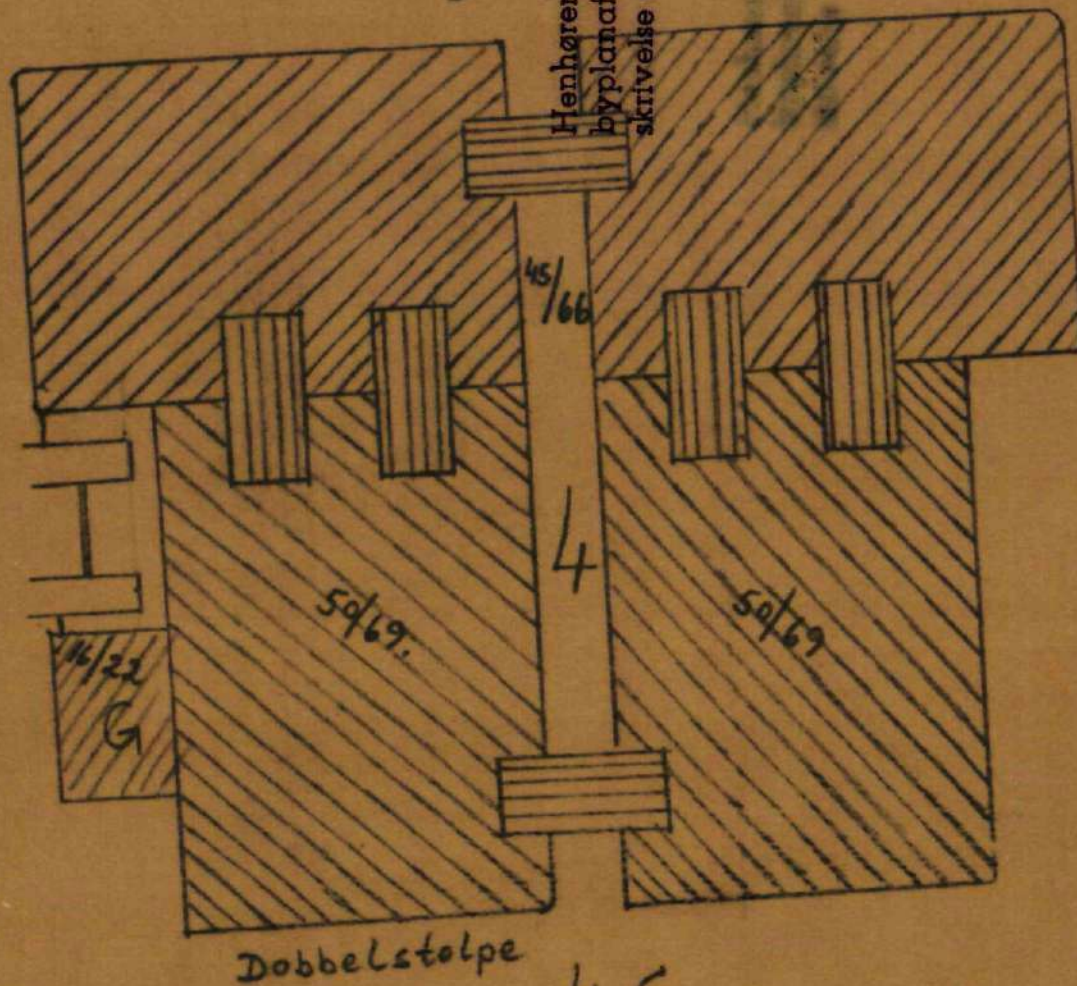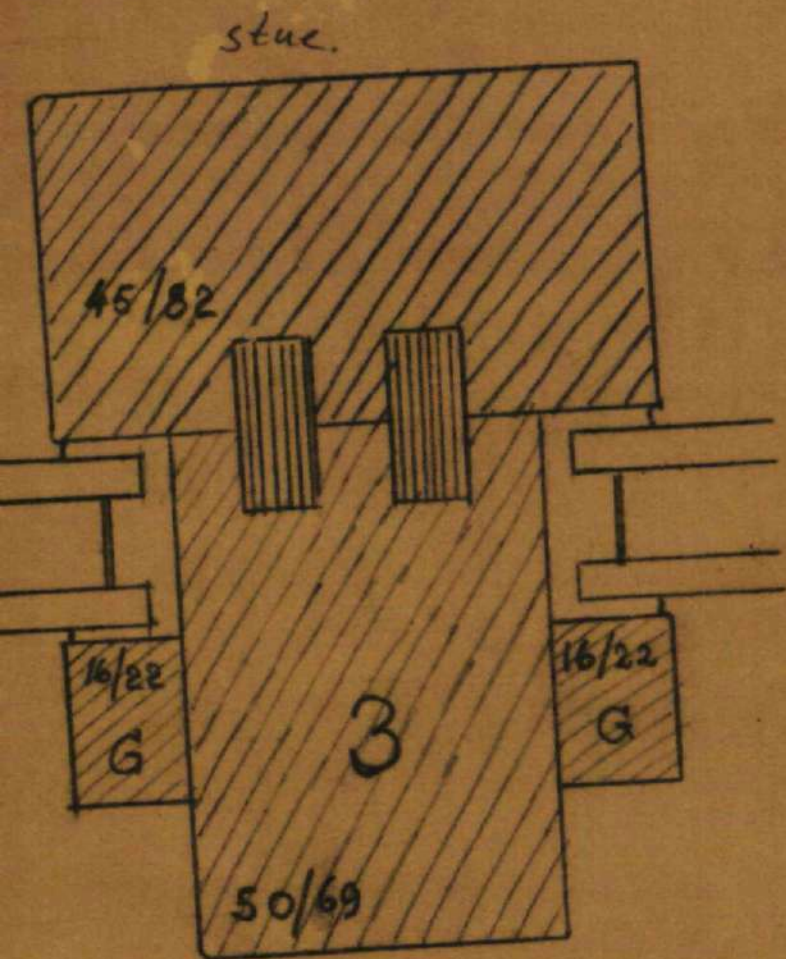


T. Friis Jesp
den 18/6 - 19


Havestue
Malerbakken 19. Holte
Sammenlignede stolpe

Matr. nr. 6^{ek}

Haben Sie schon
 Materialen id. Hölzer
 Hergestellt
 T. Fritz 1901
 den 10/11-12

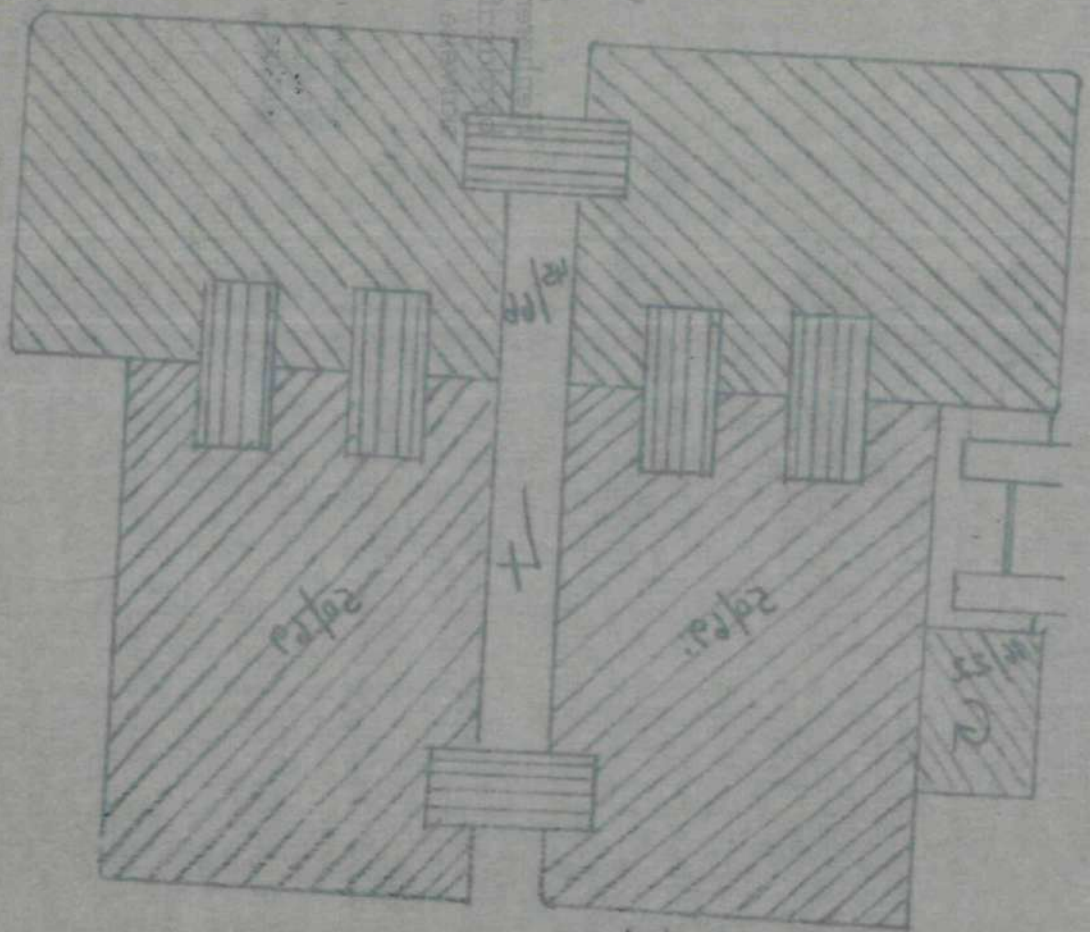


Doppelstufe
7 G

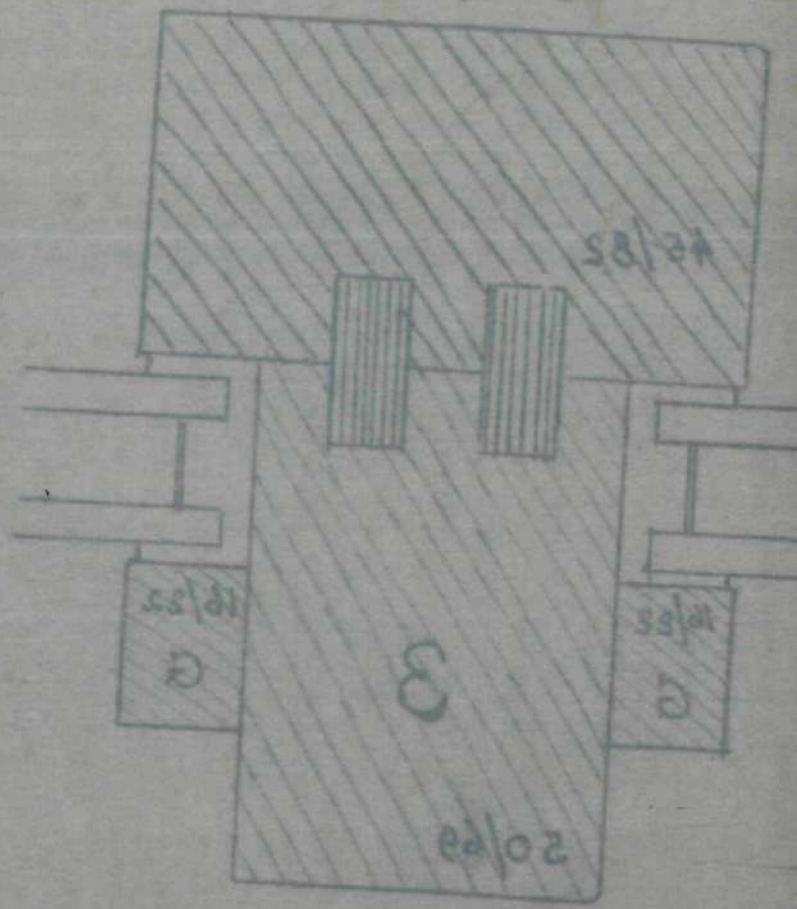


Normalstufe
3 G

Henhører til
byplanafdelingens
skitse af -4 MAY 1964

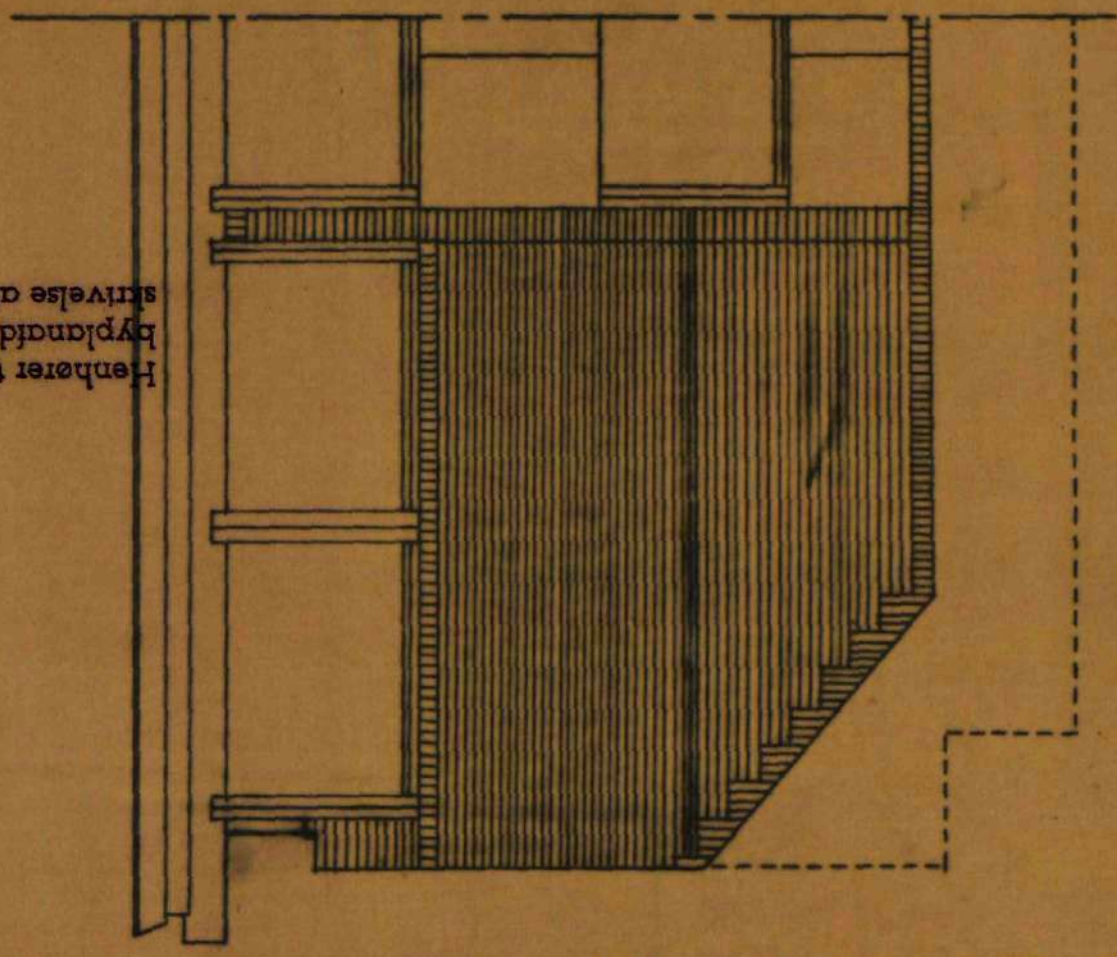

Nordside

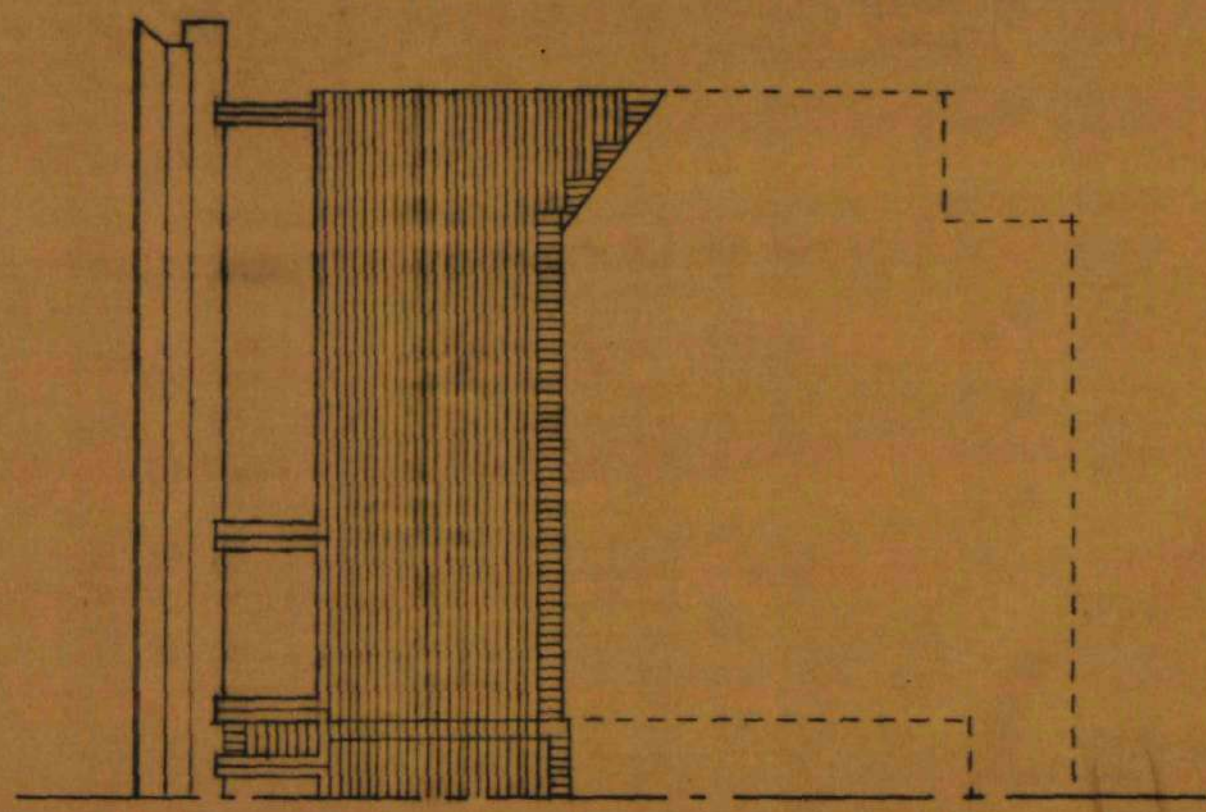

Sydside
Malerbakken 19, Holte.
Matrik. nr. 6^{ek}

Byplanafdelingen

genpart

377/64

MH/IT

Hr. bygningskonstruktør T.Friis Jespersen,
Malerbakken 19,
Holte.

Fra bygningsinspektoratet har man fået meddelelse om, at De har indsendt et andragende om tilladelse til på matr.nr. 6^{ek} af Øverød at udføre en terrasseoverdækning m.m.

I den anledning skal man, til brug for kommunalbestyrelsens behandling af sagen, anmode Dem om at fremsende et sæt tegninger her til afdelingen.

Af hensyn til blandt andet facadebedømmelsen må det af tegninger fremgå hvilke materialer og farver der ønskes anvendt udvendigt.

På byplanafdelingens vegne

H.Milton Hansen

MEMORANDUM FOR THE DIRECTOR

SECURITY

211/64

1. The

2. The

3. The

4. The

5. The

6. The

7. The

8. The

9. The

10. The

Byggesagserklæring nr.

93/
64

Byplan j.nr.

98/
56

Parcel nr.

af matr.nr.

6 ek

af

Overød

Byplanafdelingen, den 17. FEB. 1964

Sagen ^{rekr} ~~modtaget~~ til behandling

Sagen angår:

overdekning af terrasse og indretning af vinduer

Genpart

1493/62
MH/GL

Påtegning på skrivelse af 10/5-62 fra teknisk forvaltning
til politimesteren vedr. stengærde- matr.nr. 6^{ek} af Øverød
Påtegning på skrivelse af 10.maj 1962

6^{ek} Øverd

1493/62
MH/GL

Returneres til politimesteren at man tiltræder det af ingeniør Friis
Jespersen fremsatte forslag af 15-5-62, men må forbeholde sig at god-
kende arbejdet under udførelsen.

Søllerød kommunes tekniske forvaltning, den 28/6-1962

T.W.Rohde

/
S.A. Thomsen

TEKNISK FORVALTNING

1112/62

AJ/GL

Politimesteren i Lyngby,
Klampenborgvej 234,
Lyngby.

Vedr. stengerde på matr.nr. 6^{ek} af Øversø, Malerbakken 19.

./.

Hermed tilbagesendes vedlagte rapport med oplysning om, at stengerdet ikke, således som krævet i byplanafdelingens skrivelse af 1. november 1960 er udført med bagstøbning. Det er heller ikke, således som foreslået af ejeren i skrivelse af 15. juni 1961, muret op i cementmørtel.

Man må herfra mene, at stensætningen for at være forsvarlig udført må udføres enten med bagstøbning eller mures op i cementmørtel.

T.W. Rohde

/

S.A. Thomsen

100

100

100

100

100

4/5-62

269

Vil De herlige dette på stedet
m.

Hvad mener De at vi skal give
vender bemyndigelse til Valerius
indtæller. Jeg synes slægtskab er
meget godt og man vil herfor
at dette bryder ned på gangen.

matr. nr. 6 sk af Grønå, Møllebakkens 19.

Skuespilning mod vej tvænder mod Møllebakkens vestlige vandepl.

8. febr. 1962: Indgivningsansøgningen ansvaret vej af. om at benytte
skuespilningen i anledning af en henvendelse fra
Holtz polit, der har indbragt en anmodning
om skuespilningens fortælling for færdigere.

9. februar 1962: I henhold til lovgivning 1852 har byplanafdelingen
ved skrivelse af 1. novbr. 1960 til Ejendoms afdelingen
Børge Udson forlangt, at skuespilningen opføres med
begrebene og indførs af færdig.

Syn på stedet:

Skuespilningens højde varierer fra 1.0 m til 1.35 m
over forløv. Der er ikke indført af en færdig, og
der er ingen begrebene. Nederste skulptur
ligger direkte i forløvshøjde. Der er ingen forløv.
En del af skuespilningen er faldet ned ved
vandepladens umiddelbart ved en brandbane.
Gave- og vandepladens af. er blevet gjort opmærksom
over på forløvet og vil være beredte på
den del af skuespilningen skyder ind og har
faldet ind over forløvet.

Efter aftale med S. Ra. Transon henstilles
til politet, at man overgælder forløvet
skuespilningen fjernes.

Overblikket med det pol. ass. Jacobson 9. febr. 1962.

-9. FEB. 1962

Skuespilning.

50000-

Fredningsnævnet

for

Københavns Amtsrådsreds

Howitzvej 32¹, Frederiksberg

Journ. nr. 276 / 1961.

bedes anført på breve om sagen.

den 5. december 1961.

— Under henvisning til bygningsinspektoratets skrivelse af 24.

november 1961

(j. nr. 2793 /19) skal

jeg herved meddele til efterretning og med anmodning om videre bekendtgørelse for ejeren, v/ ingeniør T. Friis Jespersen,

at fredningsnævnet i henhold til § 25, stk. 2, i lov om naturfredning af 7. maj 1937 har vedtaget at meddele den af denne ansøgte tilladelse til at opføre en garage

på ejendommen matr. nr. 6 ek (parcel nr.)

af Øverød

som vist på hertil fremsendte rids og tegning, der forbliver i nævnets arkiv.

Jacobsen

6

Til

SØLL. KOMM. TEKN. FORV.	
Indg. - 8. DEC. 1961	
Afd. T.	Udv.
Afskr.	Nr. 4850

FB. 103495

tekniske forvaltning
kommunes bygningsinspektorat

Søllerød Raadhus,
Holte.

24. NOV. 1961

2793/61

MH/IT

Fredningsnævnet for Københavns amtsrådsreds,
Howitzvej 32,
F.

Med kommunalbestyrelsens anbefaling fremsendes hermed et projekt
til garage på matr.nr. 6^{ek} af Øverød, beliggende på Malerbakken 19.
Projektet er udarbejdet af ingeniør T. Friis Jespersen.

Erik Øigaard

/

T.W. Rohde

THE UNIVERSITY OF CHICAGO
100

SØLLERØD KOMMUNES
TEKNISKE FORVALTNING
Byplanafdelingen

Hr. ARKITEKT HELWEG, en udtalelse udbedes vedrørende denne sag:

~~parcel nr.~~ af matr.nr. *6.ek* af *overød* jr.nr. *18/56*

projekteret af: *T. Friis Jespersen* tegning, dato: *26/10/61*

fremsendt den: 14. NOV. 1961

modtaget retur den: 22 NOV. 1961

Sagen angår:

Intet at bemærke
20. 11. 61
[Signature]

Malerbakken 19 Holte, den 9-11-61

Søllerød Kommunes

Tekniske Forvaltning -

Byplanafdelingen.


Hermed 2 sæt tegninger hvoraf
det fremgår hvilke materialer,
farver, eksisterende og fremtidige
terræn, samt bebyggelsens belig-
genhed i forhold til vej i plan
og højde.

Respektfuldt.

V. Friis Jespersen

SØLL. KOMM. TEKN. FORV.	
Indg. 11. NOV. 1961 	
Afd. T.	Udv.
Afskr.	Nr. 4383.

Mål 1:100.

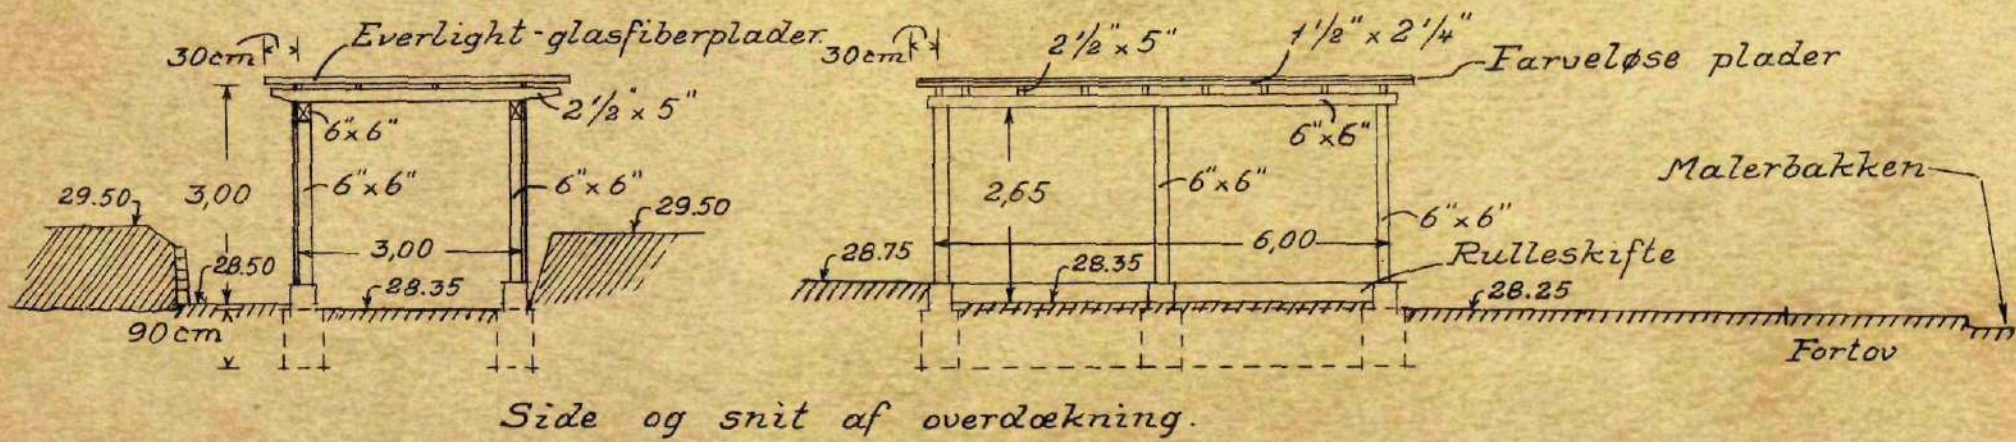

Stolper fastskrues i faststøbte fladjern 120 x 60 x 8 mm..


6" x 1 1/4" brædder lagt på klink på øst og vest side.

Fundamentet føres 15 cm over terrain.

Taget skal være helt plant.


Gulvet skal være plant grusbelagt.

Alt træ stryges i sort koprinol.

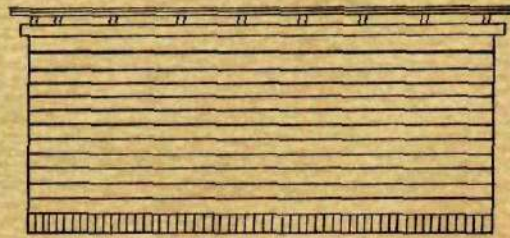

Facade mod øst og vest

Spillerød,
d. 26-10-61.
K.F.J.

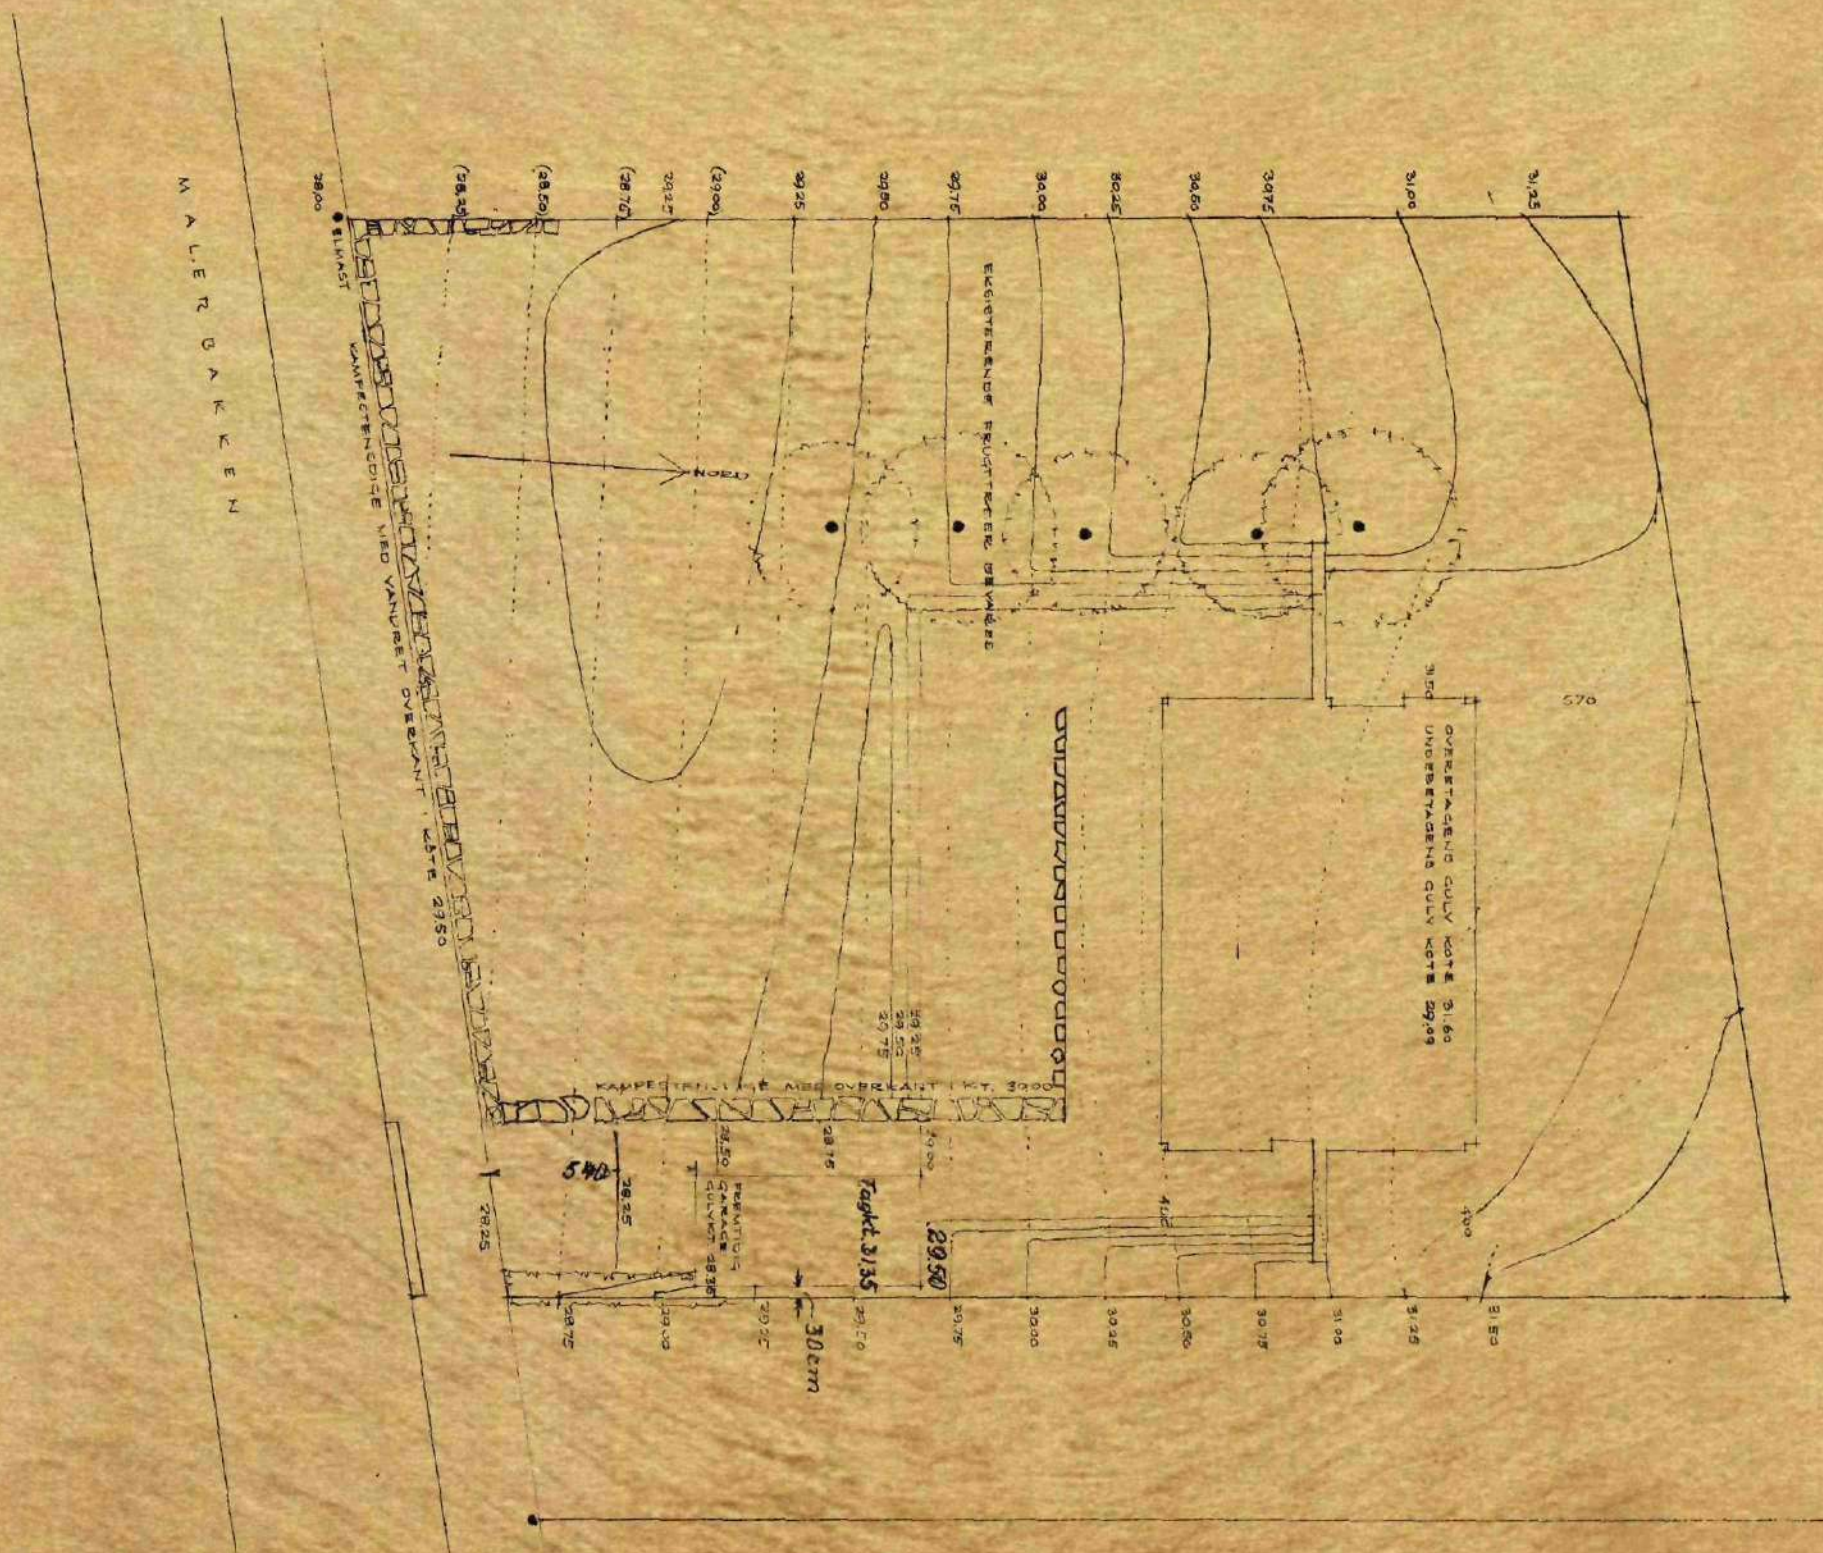

2685/61

MH/IT

Hr. ingeniør T. Friis Jespersen,
Malerbakken 19,
Holte.

Fra bygningsinspektoratet har man fået meddelelse om, at De har indsendt et andragende om tilladelse til på matr.nr. 6^{ek} af Øverød at opføre en garage.

I den anledning skal man, til brug for kommunalbestyrelsens behandling af sagen, anmode Dem om at fremsende 2 sæt tegninger her til afdelingen.

Af hensyn til blandt andet facadebedømmelsen må det af tegninger fremgå hvilke materialer og farver der ønskes anvendt udvendigt. Endvidere må på tegningerne angives, såvel på situationsplanen som på snit og facader, både det eksisterende og det fremtidige terræn, og i forbindelse hermed bebyggelsens beliggenhed i forhold til vej både i plan og i højde.

På byplanafdelingens vegne

H. Milton Hansen

Byggesagserklæring nr.

797/
161

Byplan j.nr.

18/
56

~~Parcel~~ nr.

af matr.nr.

6 ek

af

Øverød

Byplanafdelingen, den -4. NOV. 1961

Sagen ~~medtaget~~ ^{uhs.} til behandling

og fudningsmæn

Sagen angår:

garage

Søllerød Kommunes

Tekniske Forvaltning.

I henhold til Deres skrivelse nr. 2484/60
vedr. byggesag nr. 364/60. Vil jeg forespørge, om
De har noget imod, at det omtalte kampestensdige
bliver muret op i grus og cement af en faglaert
murersvend.

T. Friis Jespersen.

T. Friis Jespersen,

Malerbakken 49,

Holte. den 15-6-1961

SØLL. KOMM. TEKN. FORV.	
Indg. 17. JUNI 1961 	
Afd.  7	Udv.
Afskr.	Nr. 2200

2484/60

GH/EM

Hr. arkitekt m.a.a. Bertel Udsen,
Bjælkevangen 15,
Hjortekær.

Vedr. matr.nr. 6^{ek} af Øverød by, Malerbakken 19, Holte.

Foranlediget af at der er konstateret umådelige jordbunker fra udgravninger på ovenanførte ejendom, skal man herfra præcisere, at terrænet ikke må lagges højere end de på det indsendte tegningsmateriale (tegn. nr. 2 af 28/4-60) angivne koter.

Samtidig ger man opmærksom på, at det påbegyndte kampestensdige i sin nuværende udførelse frembyder en fare for forbipasserende på fortovet. Man ser sig derfor nødsaget til at forlange en bagstøbning, samt at arbejdet udføres af fagfolk.

A.C.Johansen

Fredningsnævnet

for

Københavns Amtsrådsreds

Howitzvej 32¹, Frederiksberg

Journ. nr. 153 / 19 60

bedes anført på breve om sagen.

den 16. juni 1960

Under henvisning til bygningsinspektoratets skrivelse af

3/6 1960 (j. nr. 1289 /1960) skal

jeg herved meddele til efterretning og med anmodning om videre bekendtgørelse for ejeren,

v/ arkitekt Bertel Udsen


at fredningsnævnet i henhold til § 25, stk. 2, i lov om naturfredning af 7. maj 1937 har vedtaget at meddele den af denne ansøgte tilladelse til at opføre

eenfamiliehus

på ejendommen matr. nr. 6ek (parcel nr.)

af Øverød

som vist på hertil fremsendte rids og tegning, der forbliver i nævnets arkiv.

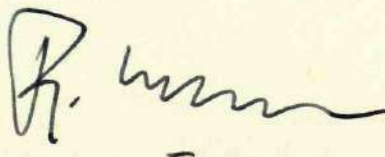

Til

tekniske forvaltning

Søllerød kommunes bygningsinspektorat

SØLL. KOMM. TEKN. FORV.	
Indg. 17. JUNI 1960	
Afd. 7.	Udv.
FB. 553493	Nr. 432.
Atskp.	

Kommunalbestyrelsen

1289/60

B.j.nr. 18/56

BR/GL

Fredningsnævnet for
Københavns amterådsreds,
Howitzvej 32,
F.

Med kommunalbestyrelsens anbefaling fremsendes hermed
et projekt til et eenfamiliehus på matr.nr. 6^{ok} af Svered,
beliggende på Malerbakken.

Projektet er udarbejdet af arkitekt Bertel Ulsen.

/

T.W. Rohde

1928

1928

1928

1928

1928

1928

1928

1928

1928

1928

1928

1928

Byplanafdelingen
Søllerød kommune
Raadhuset

SØLL. KOMM. TEKN. FORV.	
Indg. 15. JUNI 1960 <i>R</i>	
Afd. <i>7.</i>	Udv.
Afskr.	Nr. <i>675.</i>

Holte.

119 A₁ Matr.nr. 6 ek af Øverød, Malerbakken 19.

11.6.1960.

V E D L A G T F R E M S E N D E S

tegning nr. 1-2 vedrørende ovennævnte grund til brug for forelæggelse
for byplanudvalget.

Det skal anføres, at huset tænkes opført af gule mursten og mørkt
imprægneret træværk. Brystningsplader i sydfacade af hvid Eternit.

M E D V E N L I G H I L S E N

Bertel Udsen.

SØLLERØD KOMMUNES
TEKNISKE FORVALTNING
Byplanafdelingen

Hr. ARKITEKT HELWEG, en udtalelse udbedes vedrørende denne sag:

parcel nr. — af matr.nr. *6.e.k* af *Jurmf.* j.nr.

projekteret af: *mr B. Hansen* tegning, dato:

fremsendt den: 16. MAY. 1960

modtaget retur den: 23 MAY. 1960

Sagen angår: *en jarmulhus*

PÆNT .

18 . 5 . 60

Oj.

byplanafdeling
Søllerød kommunes bygningsinspektørat

Rådhuset
Holte.

119 A1 Matr.nr. 6 ek, Øverød. Malerbakken Holte. 7.5.1960.

For ejeren af ovennævnte grund, hr. ingeniør T. Friis Jespersen, ansøger jeg om byggetilladelse for det paa vedlagte tegning nr. 1-2 viste eenfamiliehus.

Huset tænkes opført paa betonfundamenter ført til fast bund og frostfri dybde med ydersure af gule, maskinstrøgne mursten. Træværk i vinduesvægge og tagkonstruktion af solignumimpregneret fyr, brystninger i sydfacade beklædes med hvid eternit.

35 cm hulmure og eternitbrystninger isoleres med 10 cm, 30 cm hulmure med 7 cm og taget med 12 cm Rockwool.

Jeg ansøger om dispensation fra bygningsreglementets § 66 vedrørende loftshøjden, der tænkes udført 230 cm i begge etager, idet kamrene herved faar et rumfang paa $2,77 \times 2,30 \times 3,00 = 19,2 \text{ m}^3$.

Ligeledes ansøder jeg om tilladelse til at udføre lofter i alle rum i overetagen undtagen bad og w.c. med beklædning af $3/4''$ hv.pl. brædder uden puds.

Spildevandsandragende, beregninger af bærende konstruktioner samt varmediagram fremsendes af bygherren.

Bertel Udsen.

Byplanafdelingen

1146/60

B.j.nr. 18/56

BR/GL

Hr. arkitekt Bertel Udsen,
Bjælkevangen 15,
Hjortekær pr. Lyngby.

Et andragende om tilladelse til at opføre et eenfamiliehus på matr.nr. 6^{ek} af Øverød, som De har fremsendt til fredningsnævnet, skal tillige forelægges byplanudvalget. De bedes derfor venligst fremsende et sæt tegninger her til afdelingen.

Af hensyn til facadebedømmelsen må det fremgå af tegningerne, hvilke farver og materialer, der ønskes anvendt udvendigt.

På byplanafdelingens vegne

B. Remdal

RECEIVED

OFFICE

2/11/67

RECEIVED
2/11/67

RECEIVED
2/11/67

RECEIVED

RECEIVED

RECEIVED

RECEIVED

Byggesagserklæring nr.

364/60

Byplan j.nr.

18/56

Parcel nr.

—

af matr.nr.

6 ek

af

Grund

Byplanafdelingen, den

17. JUNI 1960

Sagen modtaget til facadecensur

og retur til fremdrag

Sagen angår:

147/60


BR/EM

Hr. T.Friis Jespersen,
Teglverksbakken 18,
Hellerup.

Vedr. matr.nr. 6^{ek} af Øverød.

Som svar på Deres skrivelse af 13/1-60 angående rettigheder, byrder, servitutter m.v. på ovennævnte ejendom må man henvise Dem til nordre birks tinglysningskontor, Blegdamsvej 6, N.

S.A.Thomsen

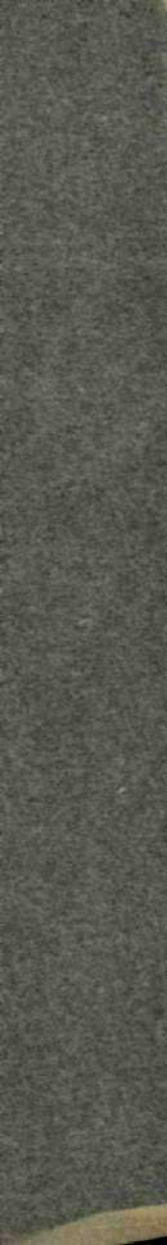

32.

Benrises til at
søge disse oplysninger
gaa Nordre Biskops Tings-
lysningsskats
L. A. C. 1).

Onsdag

December 1959						
S	M	T	O	T	F	L
-	-	1	2	3	4	5
6	7	8	9	10	11	12
13	14	15	16	17	18	19
20	21	22	23	24	25	26
27	28	29	30	31	-	-
-	-	-	-	-	-	-

23

Januar 1960						
S	M	T	O	T	F	L
-	-	-	-	-	1	2
3	4	5	6	7	8	9
10	11	12	13	14	15	16
17	18	19	20	21	22	23
24	25	26	27	28	29	30
31	-	-	-	-	-	-

December

● s. kv.

S. o. 8.41 n. 15.36

8

9

10

11

12

13

14

15

16

17

18

12

Onsdag 23. decbr., 31 dage
52. uge. 357—8

SØLLERØD KOMMUNE

Indg. 14. JAN. 1960

Teglværksbakken 18

Hellerup, den 13-1-1960.

Søllerød Kommune
Kommunalbestyrelse
Søllerød rådhus.

Da jeg i nær fremtid regner med at bygge
et hus på malerbakken 19, Søllerød: 6 ek øverød,
vil jeg bede Dem tilsende mig oplysninger:
vedr. Rettigheder, Byrder, Servitutter, Forpligtelser,
byggeliniebestemmelser, samt Ejendommens blad
i Tingbogen, med de sidste bestemmelser op til
år 1960, er der kommet flere bestemmelser i år
1960, vil jeg jo også gerne have dem med.

Ørbødigst

T. Friis Jespersen.

Teglværksbakken 18

Hellerup.

SØLL. KOMM. TEKN. FORV.

Indg. 14. JAN. 1960


Afd. *Tilb.*

Udv.


Afskr.

Nr. *141*


Mr!!!!

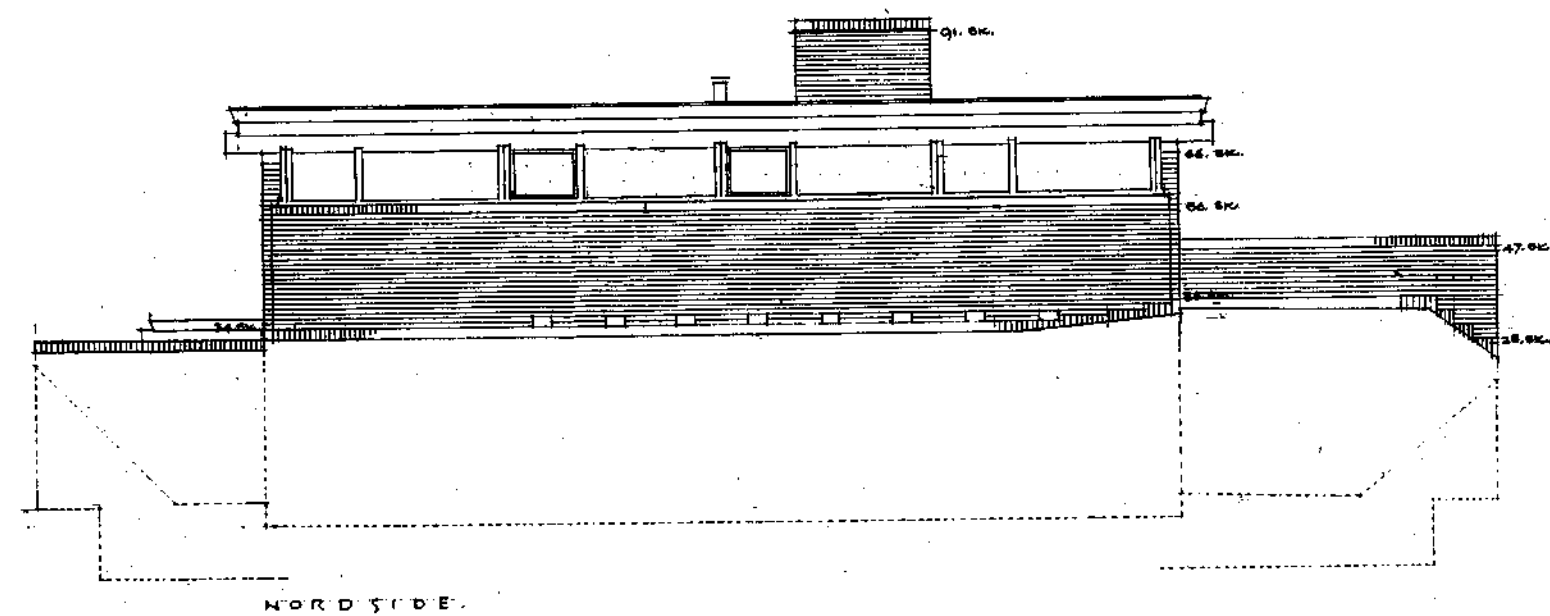


NORDSIDE

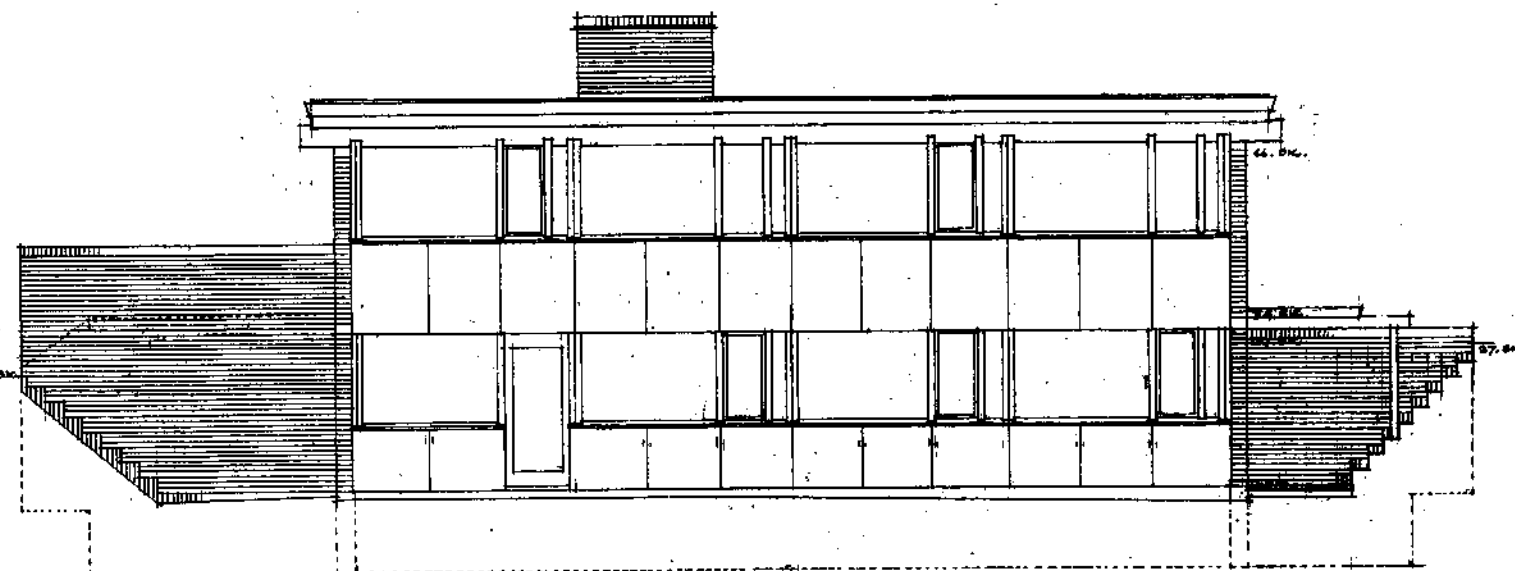


SYDSIDE

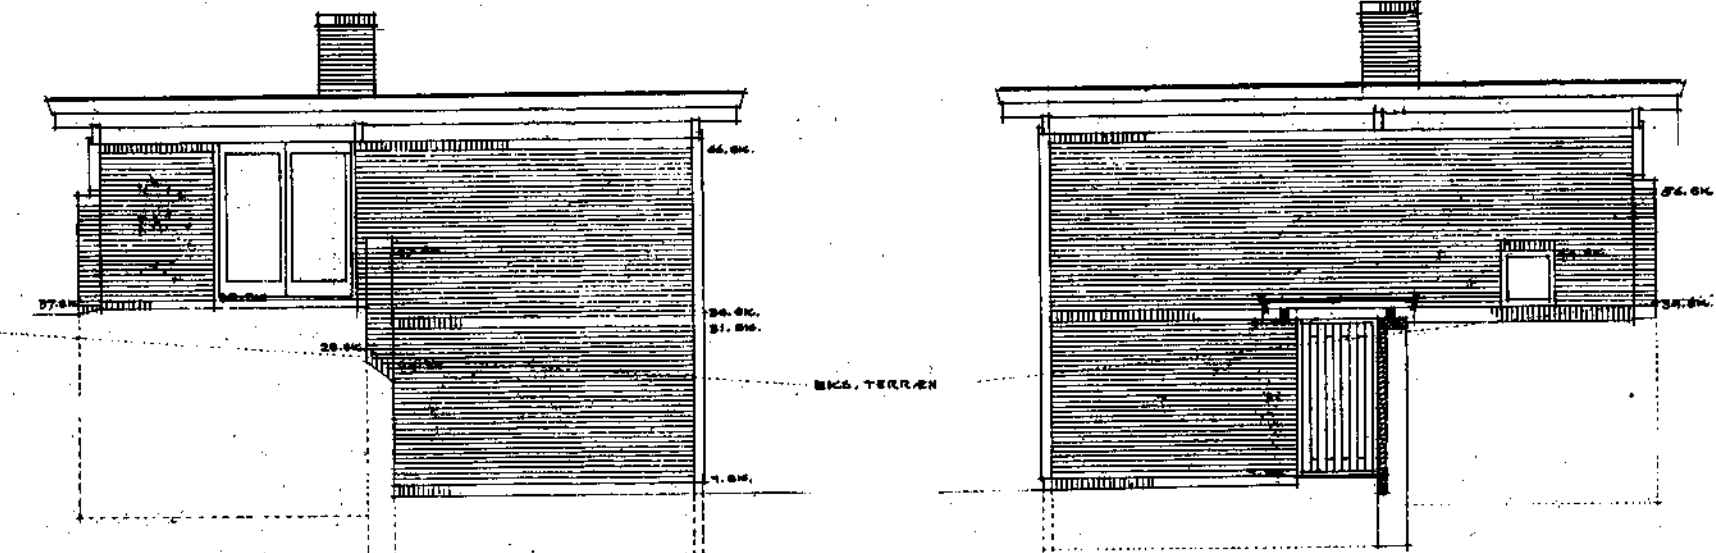


VESTSIDE

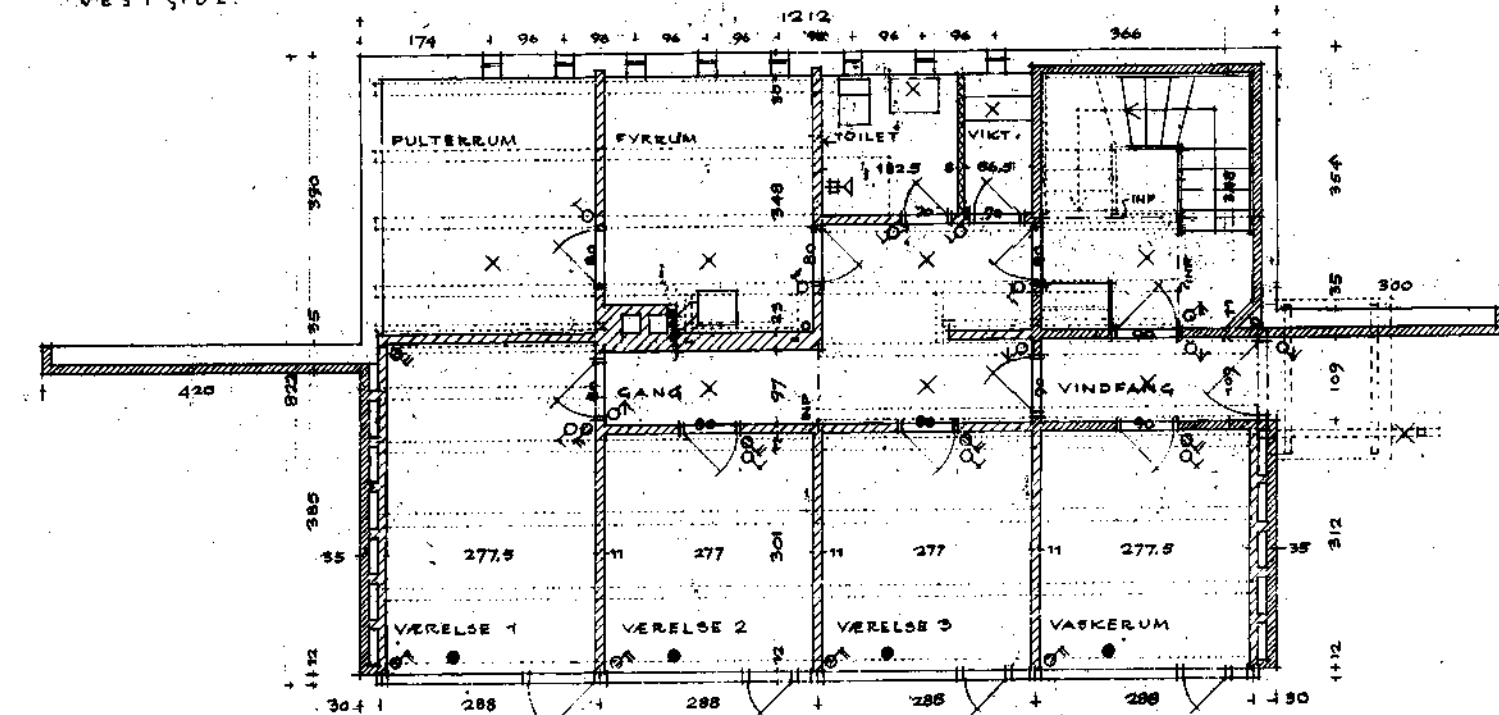


PLAN AF UNDERETAGE

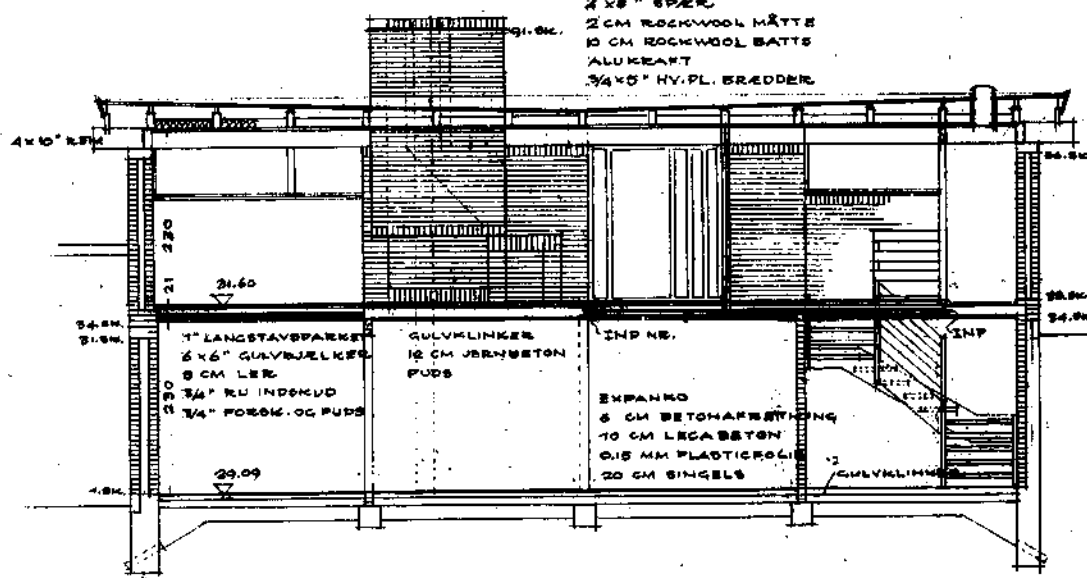

LØNGDESNIIT

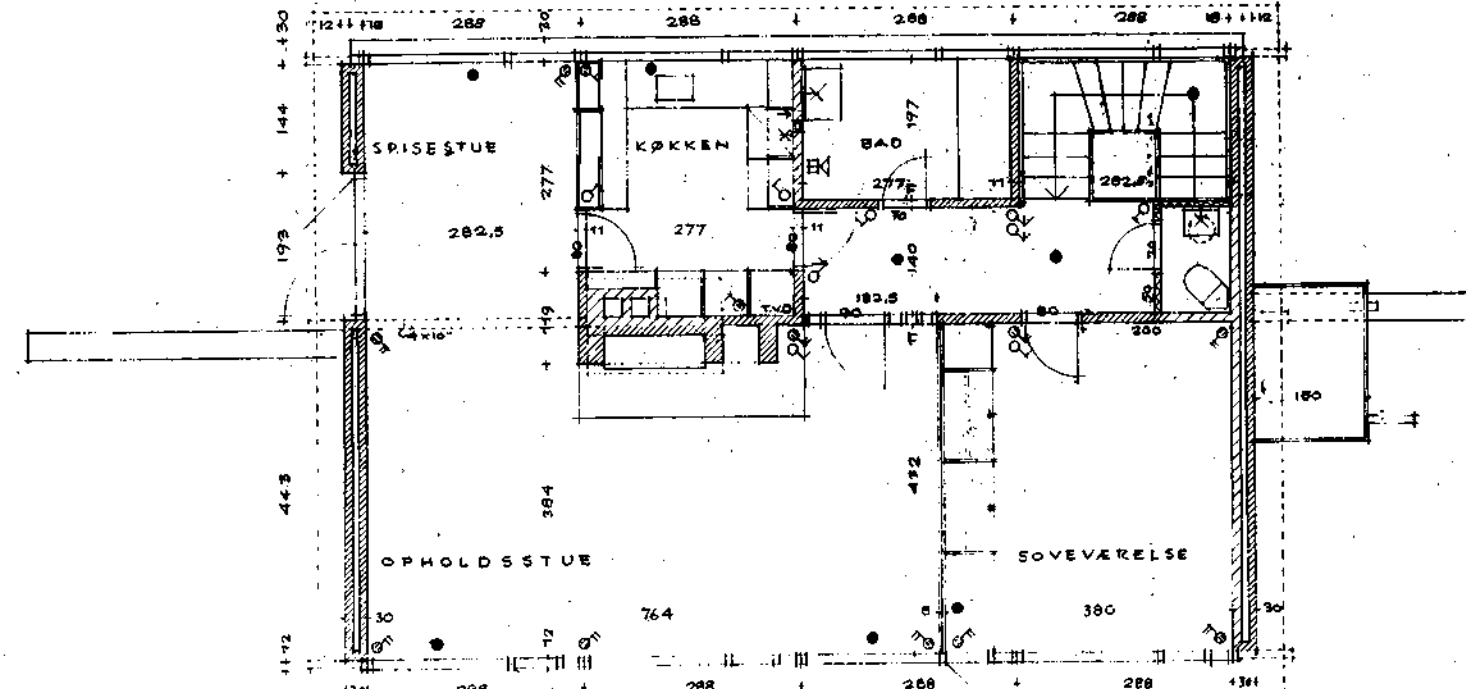

PLAN AF OVERETAGE

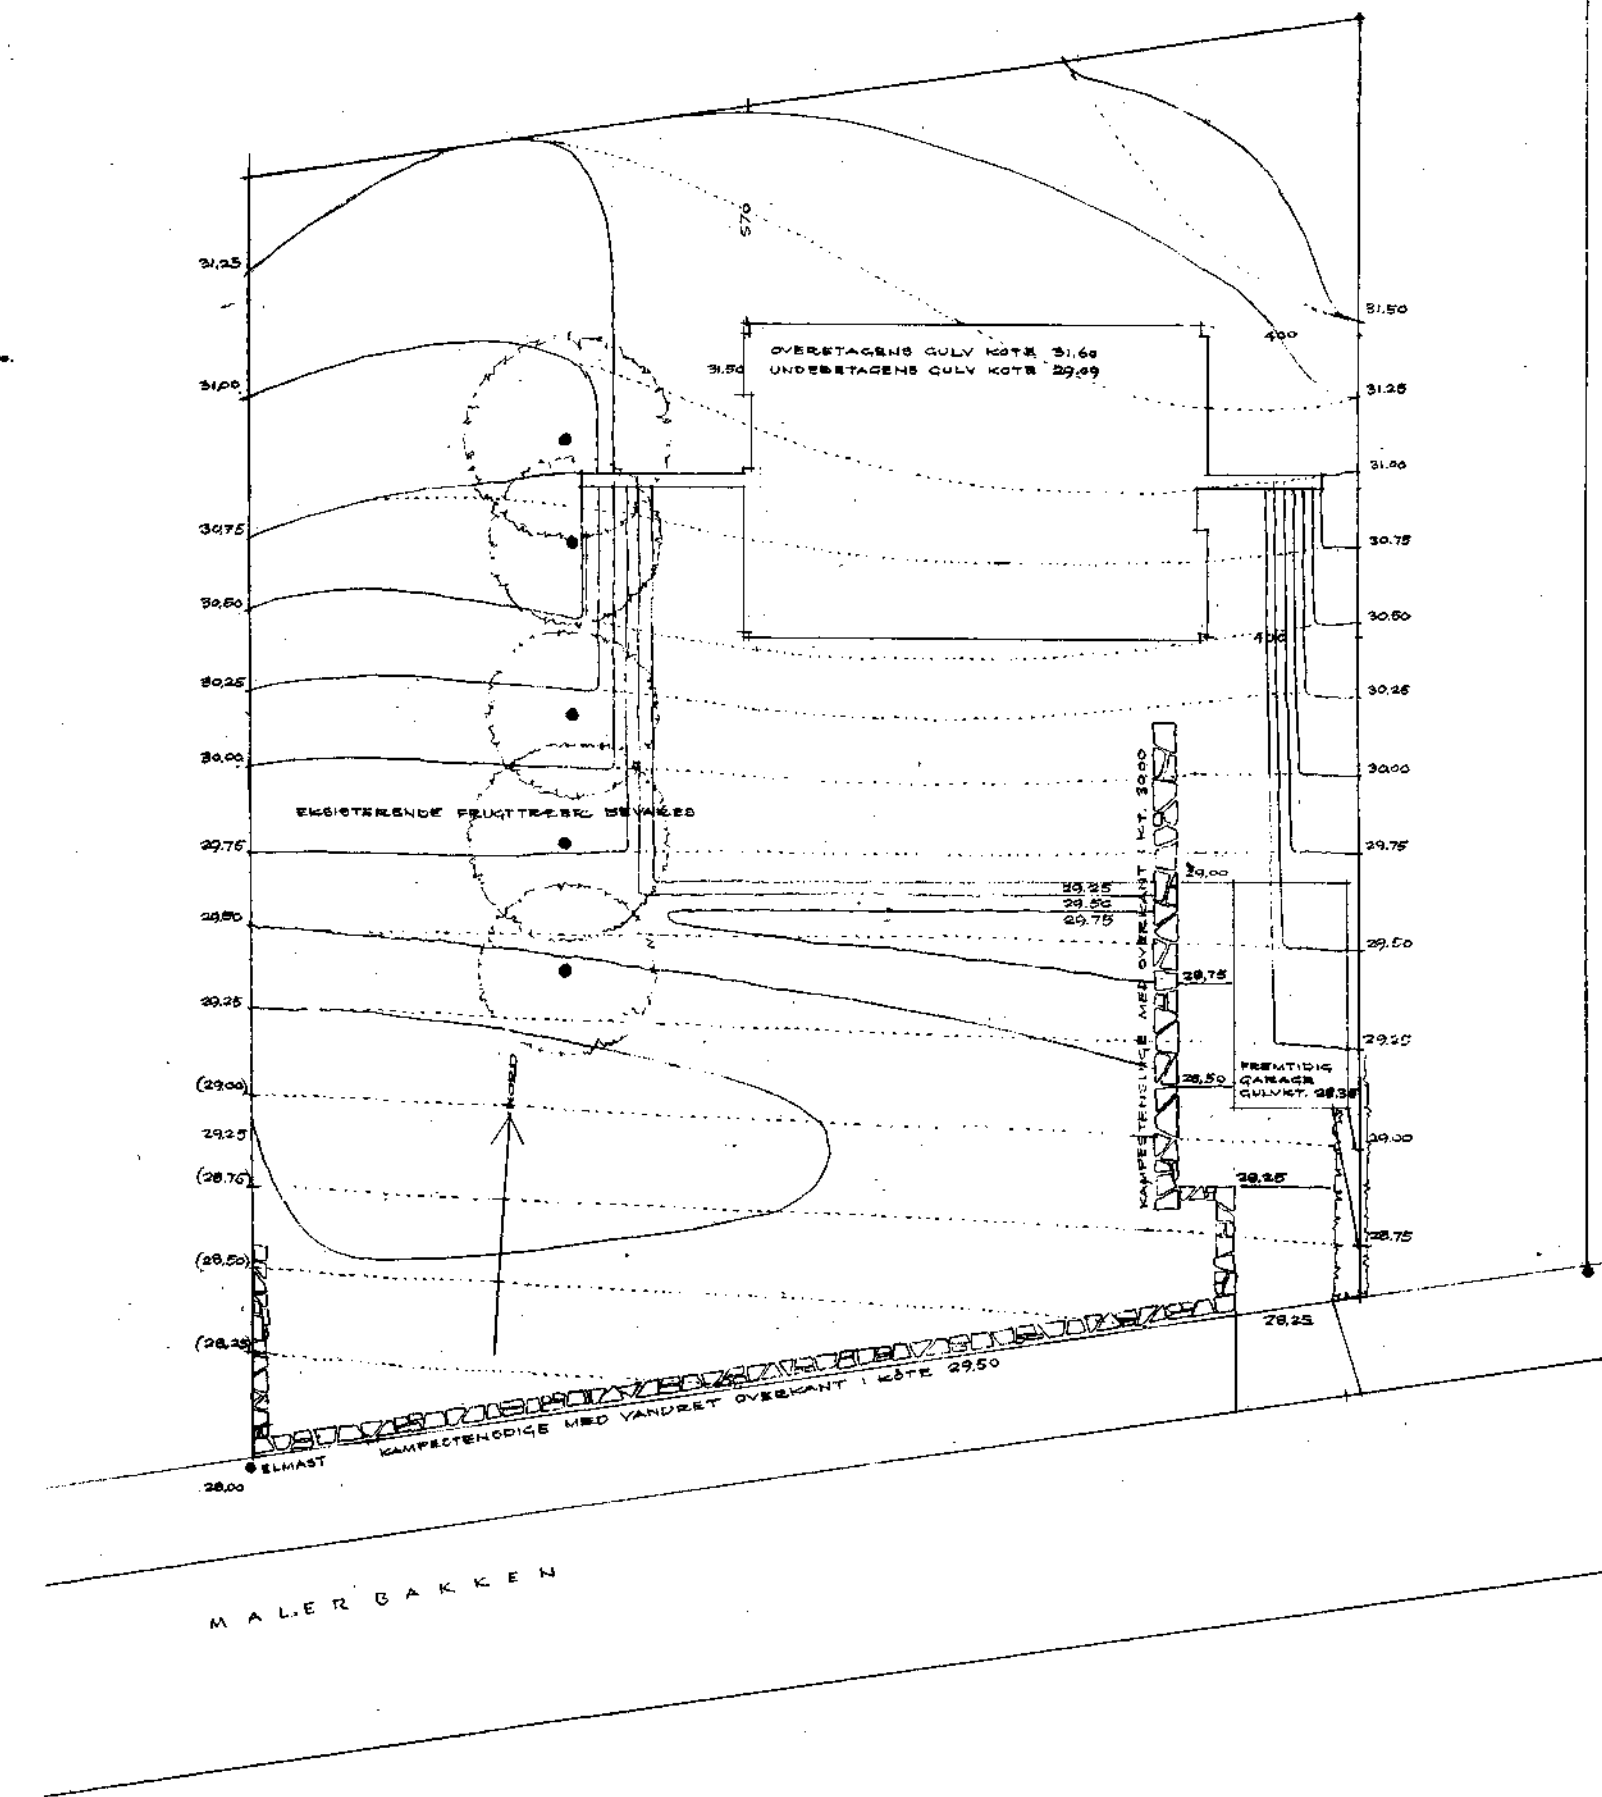

MALER BAKKEN

VILLA FRIIS JEPSERSEN
MALERBAKKEN
HOLTE
PLANER, SNIT OG FACADER 1:100 28.4.1960.

119. A. TEKN. NR. 1
BERTEL UDSEN
ARKT. V. S. K. T. M. A. A.
SILKEVANGEN 15. HØRSTADEN
28.4.60. OVERSEJ. BY.

VILLA FRIIS JEPSERSEN
MALERBAKKEN
HOLTE
SITUATIONSPAN 1:200. 28.4.60. OVERSEJ. BY.

119. A. TEKN. NR. 2
BERTEL UDSEN
ARKT. V. S. K. T. M. A. A.
SILKEVANGEN 15. HØRSTADEN
28.4.60. OVERSEJ. BY.