

3

HILLERØD BYRÅD

GENPART

BYPLAN- & BYGNINGSUDVALGET
ADMINISTRATIONSBYGNINGEN
TORVET . HILLERØD . TLF. (03) 26 66 33

437/71

Byggetilladelse

Med ansøgning af 10. august 1971 har arkitekt M.A.A. Bertel Ulsen
for murmester A. Rasmussen søgt om tilladelse til, på ejendommen matr. nr.:
6 5 ejerlav Gedevang Huse beliggende
Gribekovvej 14 i Hillerød, at måtte udføre
følgende byggearbejder: Enfamiliehus med et bebygget areal på 155 m² inde-
holdende en 6-værelses lejlighed samt carport med udhus med et bebyg-
get areal på 35 m².

Den ansøgte tilladelse meddeles herved på vilkår af:

at arbejdet udføres i nøje overensstemmelse med den / de hoslagt tilbagefølgende 5 stk. appro-
berede tegning / er og de derpå angivne ændringer og tilføjelser.

at byggelovens, bygningsreglementets og bygningsvedtægtens bestemmelser nøje overholdes.

Tilladelsen meddeles endvidere på vilkår:

at der fremsendes kloakprojekt før byggeriet påbegyndes,
at carportens totale højde i skel ikke overstiger 2,40 m,
at naturfredningsnævnets godkendelse indhentes, og
at husets stuegulv placeres i kote 36.00.

Det bemærkes, at der er meddelt dispensation fra bestemmelsen i byplan-
vedtægtens 7 stk. 1, 8 stk. 2 om henholdsvis bebyggelsesgrad, taghold-
ning og tagmateriale. Det er herved en forudsætning, at bebyggelsen pla-
ceres 6 m fra vejskel.

OK som 15-6-73

mm af. 22/6-73 PK

Byggetilladelsen er gyldig ét år fra den 28. OKT. 1971 19

Fremlagt i byplan- og
bygningsudvalgets

møde den 2-11-71

sag nr. 7

P. u. v.


udvalgsformand
E. Hofed


bygningsinspektør
M. Land Andersen

Bygningsmyndighedens afgørelse kan inden 30 dage påklages til boligministeriet.

Gebyr for byggetilladelsen andrager kr. 203,10

For modtagelsen af ovennævnte beløb meddeles herved kvittering.

Hillerød kommunekontor

Kassekontrolapparatets påstempling er gyldig kvittering.

Forskellige bestemmelser som skal overholdes under byggearbejdet:

1. Arbejdets påbegyndelse skal anmeldes til teknisk forvaltning senest 8 dage forud, samtidig med at navnet på den autoriserede kloakmester oplyses.
2. Byggetilladelsen og planer mærket »BYGGEPLADSEKSEMPLAR« skal forefindes på byggepladsen.
3. Fundamentsrender må ikke udstøbes, kloakledninger og olietanke ikke tildækkes og jernbeton ikke udstøbes, før godkendelse foreligger.
4. Bestilling af syn kan afgives på tlf. (03) 26 66 33. Anmeldelser afgivet inden kl. 09.00 opfyldes normalt samme dag.

TILSYNSSKEMA					
syn af	dato	kvittering	syn af	dato	kvittering
fundamentsrender	7-12-71	PR			
kloakledning	29-12-71	PR indv			
	14-6-72	PR			
jernbeton	7-12-71	PR	olietank		
	4-1-72	PR			

5. Ingen del af bygningen må tages i brug uden bygningsattest er udstedt eller der foreligger særlig tilladelse fra bygningsmyndigheden.

Iøvrigt skal man gøre opmærksom på:

- at offentligt areal ikke må benyttes til oplag af byggematerialer, til opstilling af stilladser og lignende uden særlig tilladelse fra byrådet.
- at opgravning i de offentlige arealer ikke må foretages uden tilladelse fra Teknisk forvaltning.
- at en eventuel beskadigelse af fortove, kantsten og kørebaner i byggeperioden skal erstattes af bygherren.
- at andragende om etablering af den endelige overkørsel skriftligt skal fremsættes overfor vejudvalget.
- at ved tilslutning til fjernvarmeforsyningen skal projektet for varme anlægget godkendes af Hillerød kommunale Varmeværk, Frederiksgade 11, Hillerød.

Ansøgning om byggetilladelse

Undertegnede ansøger herved, for ejeren af nedenstående ejendom, om tilladelse til at udføre følgende byggearbejde: Eenfamiliehus samt m. carport

i henhold til medfølgende tegninger og nedenstående oplysninger.

Ejendommens matr. nr.: 69 af Gadevang huse Ejerlav: Nødebo sogn

Beliggenhed: Gadevang huse Nødebo sogn vej/gade Husnummer: 14

Ejer (navn og stilling): Murermester A. Eschricht Petersen

Adresse: Øverødvej 21. 2840 Holte Tlf. nr.: 420491 (01...)

Grundens areal: 1201 m² Grundens facadelængde: 50 m

Antal lejligheder: Antal beboelseslag:

	Nuværende bebygget areal	Projekteret bebygget areal	Ialt
Beboelseshus	m ²	155 m ²	m ²
Udhuse	m ²	5 m ²	m ²
Garager	m ²	30 m ²	m ²
Ialt	m ²	190 m ²	m ²

Er projektet i overensstemmelse med eventuelle på ejendommen tinglyste servitutter? ja

Der vedlægges:

- situationsplan, visende beliggenhed af eksisterende og projekterede bygninger med mål til naboskel og vejskel samt eksisterende og projekterede spildevandsledninger.
- tegning med indskrevne mål i målestok mindst 1:100 udvisende plan, snit og facader i det omfang, som er fornødent til at bedømme byggeforetagendets lovlighed.

Ansøgning i ét eksemplar og samtlige bilag i 3 eksemplarer skal indsendes til Teknisk forvaltning, Administrationsbygningen, Torvet, Hillerød.

Andrager (navn og stilling): Bertel Udsen Arkitekt MAA

Adresse: Bjælkevangen 15 2800 Hjortekær Lyngby Tlf. nr.: 878348

Dato: 10.8 19 71

Bertel Udsen
Underskrift

STADSINGENIØREN

12. 08. 71

HILLERØD

437/71

Tilstille byplan- og bygningsudvalget til behandling.

19 AUG. 1971

F. Rihler Hansen

F. RIHLER HANSEN
bygningsinspektørass.

Fremlagt i byplan- og
bygningsudvalgets
møde den 2. 11. 71
sag nr. 7.

Attest


for

anmeldelse om installation af oliefyringsanlæg.

Herved attesteres modtagelsen af omstændig anmeldelse om installation af oliefyringsanlæg i ejendommen

(adresse)

tilhørende

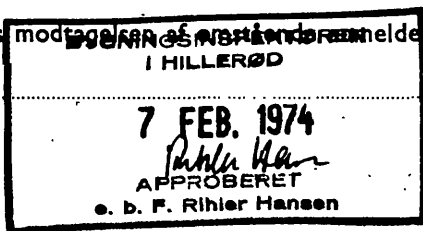

....., den 19.....
(Underskrift)

Tilladelse

til

placering af olietank uden for bygning.

Herved meddeles tilladelse til anbringelse af den ved omstående anmeldelse om installation af oliefyringsanlæg omhandlede lagertank uden for bygning i ejendommen (adresse)

tilhørende

Tilladelsen er givet på følgende vilkår:

1. Olietanken skal placeres i overensstemmelse med indsendte hermed tilbagefølgende situationsplan mærket, der angiver tankens beliggenhed på grunden.
2. Andre vilkår:



....., den 19.....
(Underskrift)

Til

Journ. nr.

Anmeldelse

om

installation af oliefyringsanlæg

med lagertank indtil 6000 liter anbragt inden i bygningen i én- og tofamiliehuse.

(Indsendes i 2 eksemplarer inden installationen påbegyndes til bygningsmyndigheden).


Til	Hillerød Kommune
Anmelderens navn og adresse (ejer, bruger, leverandør, rådgiv. Ingeniør m. v. - det gældende anføres).	Kaj Chr. Møller V. V. S. installatør Gadevangsvej 127, Gadevang
Det projekterede anlægs beliggenhed (herunder angivelse af matr. nr., gade, vej, kom- mune og politikreds). Anlæggets ejer (navn og adresse).	Gribskovvænget 14, Gadevang matr.nr. 60
Undertegnede erklærer herved, at fyrets maksimale brændstofforbrug ikke er over 5 kg pr. time, at installationen kan finde sted, uden at der samtidig skal foretages bygningsændringer, og at der ikke i huset er indrettet brandfarlig virksomhed eller oplag. Samtidig erklæres herved, at ovennævnte oliefyringsanlæg vil blive udført i overensstemmelse med de gældende regler vedrørende indretning af sådanne anlæg.	
Da lagertanken agtes anbragt uden for bygningen under jorden/over jorden (udstreg hvad ikke gælder), ansøges herved om bygningsmyndighedens tilladelse til at anbringe tanken, således som det fremgår af medfølgende situationsplan (2 eksemplarer vedlægges), der angiver tankens beliggenhed på grunden. Nedgraves tanken, vil den være korrosionsbeskyttet i henhold til bygningsreglementet. (Overstreges, hvis lagertanken agtes anbragt inden i bygningen).	
Bemærkninger: Existerende Olie tank Udskiftet med ny.	

Dato

15/1 1974

Anmelderens underskrift

Kaj Chr. Møller

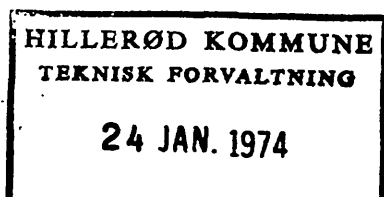

HILLERØD BYRÅD
RÅDHUSET
FREDERIKSVÆRKSGADE 39
HILLERØD . TLF. (03) 26 42 00

437/71

Bygningsattest


Ejendommen:


Matr. nr.: 6 0	Ejerlav: Gadevang Huse
Beliggenhed: Gribskovvænget 14	
Byggetilladelse udstedt den: 29. okt. 1971 til murermester A. Eschricht Petersen	

Det attesteres herved, at det på ovennævnte ejendom i henhold til byggetilladelsen udførte byggearbejde bestående i eenfamiliehus med et bebygget areal på 155 m² indeholdende een 6-værelses lejlighed samt carport med udhus med et bebygget areal på 35 m²

så vidt det ved eftersyn har kunnet konstateres, er udført i overensstemmelse med byggeloven for købstæderne og landet, de i medfør af loven udfærdigede bestemmelser og de til tilladelsen knyttede betingelser.

Hillerød, den 20. JUN. 1975

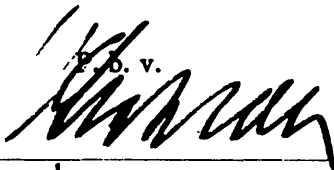
borgmester

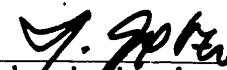
bygningsinspektør
H. Götze

Hr. arkitekt m.a.a. Bertel Udsen
Bjælkevangen 15
2800 Lyngby

25. marts 1974
.777.8:711.4
ELN/AAH
376

Vedr.: Ejendommen matr. nr. 6 o Gadevang Huse, Gribskovvænget 14.

Ved udstedelse af bygningsattest til ovennævnte byggeri den 20. juni 1973 er der ved en fejltagelse skrevet, at der var en carport med udhus på 35 m².

Ved besigtigelse af området for nylig blev det konstateret, at der i tiden efter attestens udstedelse er opført en carport, der ikke er i overensstemmelse med tegningerne og byggetilladelsen og derfor heller ikke lovlig.

Såfremt den opførte carport skal lovliggøres, kræver det dispensation fra bygningsreglementets bestemmelser om højde 2,40 i skel og fra servitutternes bestemmelser om stil og materialer.

Dersom De stadig har noget med sagen at gøre bedes De medvirke til at få forholdene bragt i orden.

Med venlig hilsen
e.b.


E. Løvig Nielsen

+ Kopi af. A. Oppenheimer

28. november 1973

Hr. murermester
Allan E. Petersen
Bakkefaldet 38
2840 Holte

KL/IP

Vedrørende udskiftning af olietank på matr. nr. 60, Gadevang.

Det skal herved meddeles, at olietanken, der var beskadiget ved gravearbejde til kloakstik til ejendommen matr. nr. 60, Gadevang, er udskiftet. Den opgravede olietank var ved opgravningen næsten tom.

Man har derfor ikke fyldt de få liter, der var i den gamle tank over i den nye, idet der altid er lidt bundfald og vand i en olietank, der har været fyldt op nogle gange.

Endvidere skal det meddeles, at de bortkomne fyrretræer er erstattet af nye. Der er ikke tilført muldjord over olietanken, idet der ikke fandtes muld inden opgravningen.

Med venlig hilsen

K. L.

K. Larsen
ingeniør

Kommunekontoret
Bygningsinspektoratet
Rådhuset
Frederiksværksgade 39
3400 Hillerød.

309 A₁ Villa A. Eschricht-Petersen, Skyttebjergvej, 9.8.1971.
Matr. nr. 6^o af Gadevang huse, Nøddebo sogn.

For ejeren af ovennævnte grund, hr. murermester A. Eschricht-Petersen, Øverødvej 21, 2840 Holte, ansøger jeg om byggetilladelse til det på vedlagte tegninger nr. 309 A₁ -2.01, -2.02, -2.03, -2.04, viste eenfamiliehus samt carport og skur.

Grundens areal:	1201 m ²
Bebygget areal:	155 m ²
Carport og skur:	35 m ²
Bebyggelsesgrad i %	12.9

Huset tænkes opført på 35 cm brede betonfundamenter ført til fast bund og frostfri dybde. Murede ydervægge af 35 cm mineraluldsisoleret hulmur, med ståltrådsbindere, og gule blødstrøgne sten. Øvrige ydervægge med stolpeskelet af 50x100 mm stolper pr. 60 cm, udvendig beklædning med brædder 1 på 2 ru fyr 25x100 mm og 32x50 mm, imprægneret med boliden K 33. Hulrum isoleres med mineraluld. Alt øvrigt udvendigt træværk sortimprægneres. Tagdækning med sort bølgeeternit.

Der anmodes om tilladelse til at placere husets nordfacade 5 m mod vejskel Skyttebjergvej.

Spildevandsandrager, centralvarmeprojekt samt statiske beregninger fremsendes af Rådg.ing.fa. Johs. Jørgensen A/S.

Med venlig hilsen

f. Bd. R. Willaert

STADSINGENIØREN

12. 08. 71

HILLERØD

437/71

RÅDGIVENDE INGENIØRFIRMA JOHS. JØRGENSEN A/S

JOHS. JØRGENSEN . G. MØLLER FREDERIKSEN . K. H. FRIER . C. GRUNNET . JØRGEN PETERSEN . M. WIINGAARD
CIVILINGENIØRER F.R.I. ★ BJERREGÅRDSVEJ 16 2500 KØBENHAVN VALBY . TLF. ★ (01) 30 20 11 . GIRO 777 52

Hillerød kommune,
Teknisk forvaltning,
Administrationsbygningen,
Torvet,
3400 Hillerød.

Ny adresse pr. 1. nov. 1971:

Teknikerbyen 5, 2830 Virum
Telefon: (01) 85.80 11

Deres mærke

Vort mærke

Dato

Sag

4522/E.Petersen/EG


3.12.71

Villa Eschricht Petersen, Gribskovvænget 14, matr. nr. 6 o,
Gadevanghuse, Nødebo sogn
Emne

Approbationsandragende

I fortsættelse af det af arkitekt Bertel Udsen indsendte bygge-
andragende vedrørende ovennævnte matr. nr. fremsender vi stati-
ske beregninger med tilhørende tegninger, idet vi anmoder om
godkendelse.

Med hilsen

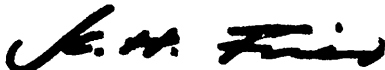

Indlæg: Statiske beregninger in duplo
Tegn. nr. 51-54 " "

BYGNINGSINSPEKTØREN
I HILLERØD

16 DEC. 1971




APPROBERET
E. L. LØVIG NIELSEN

STADSINGENIØREN

06. 12. 71

HILLERØD

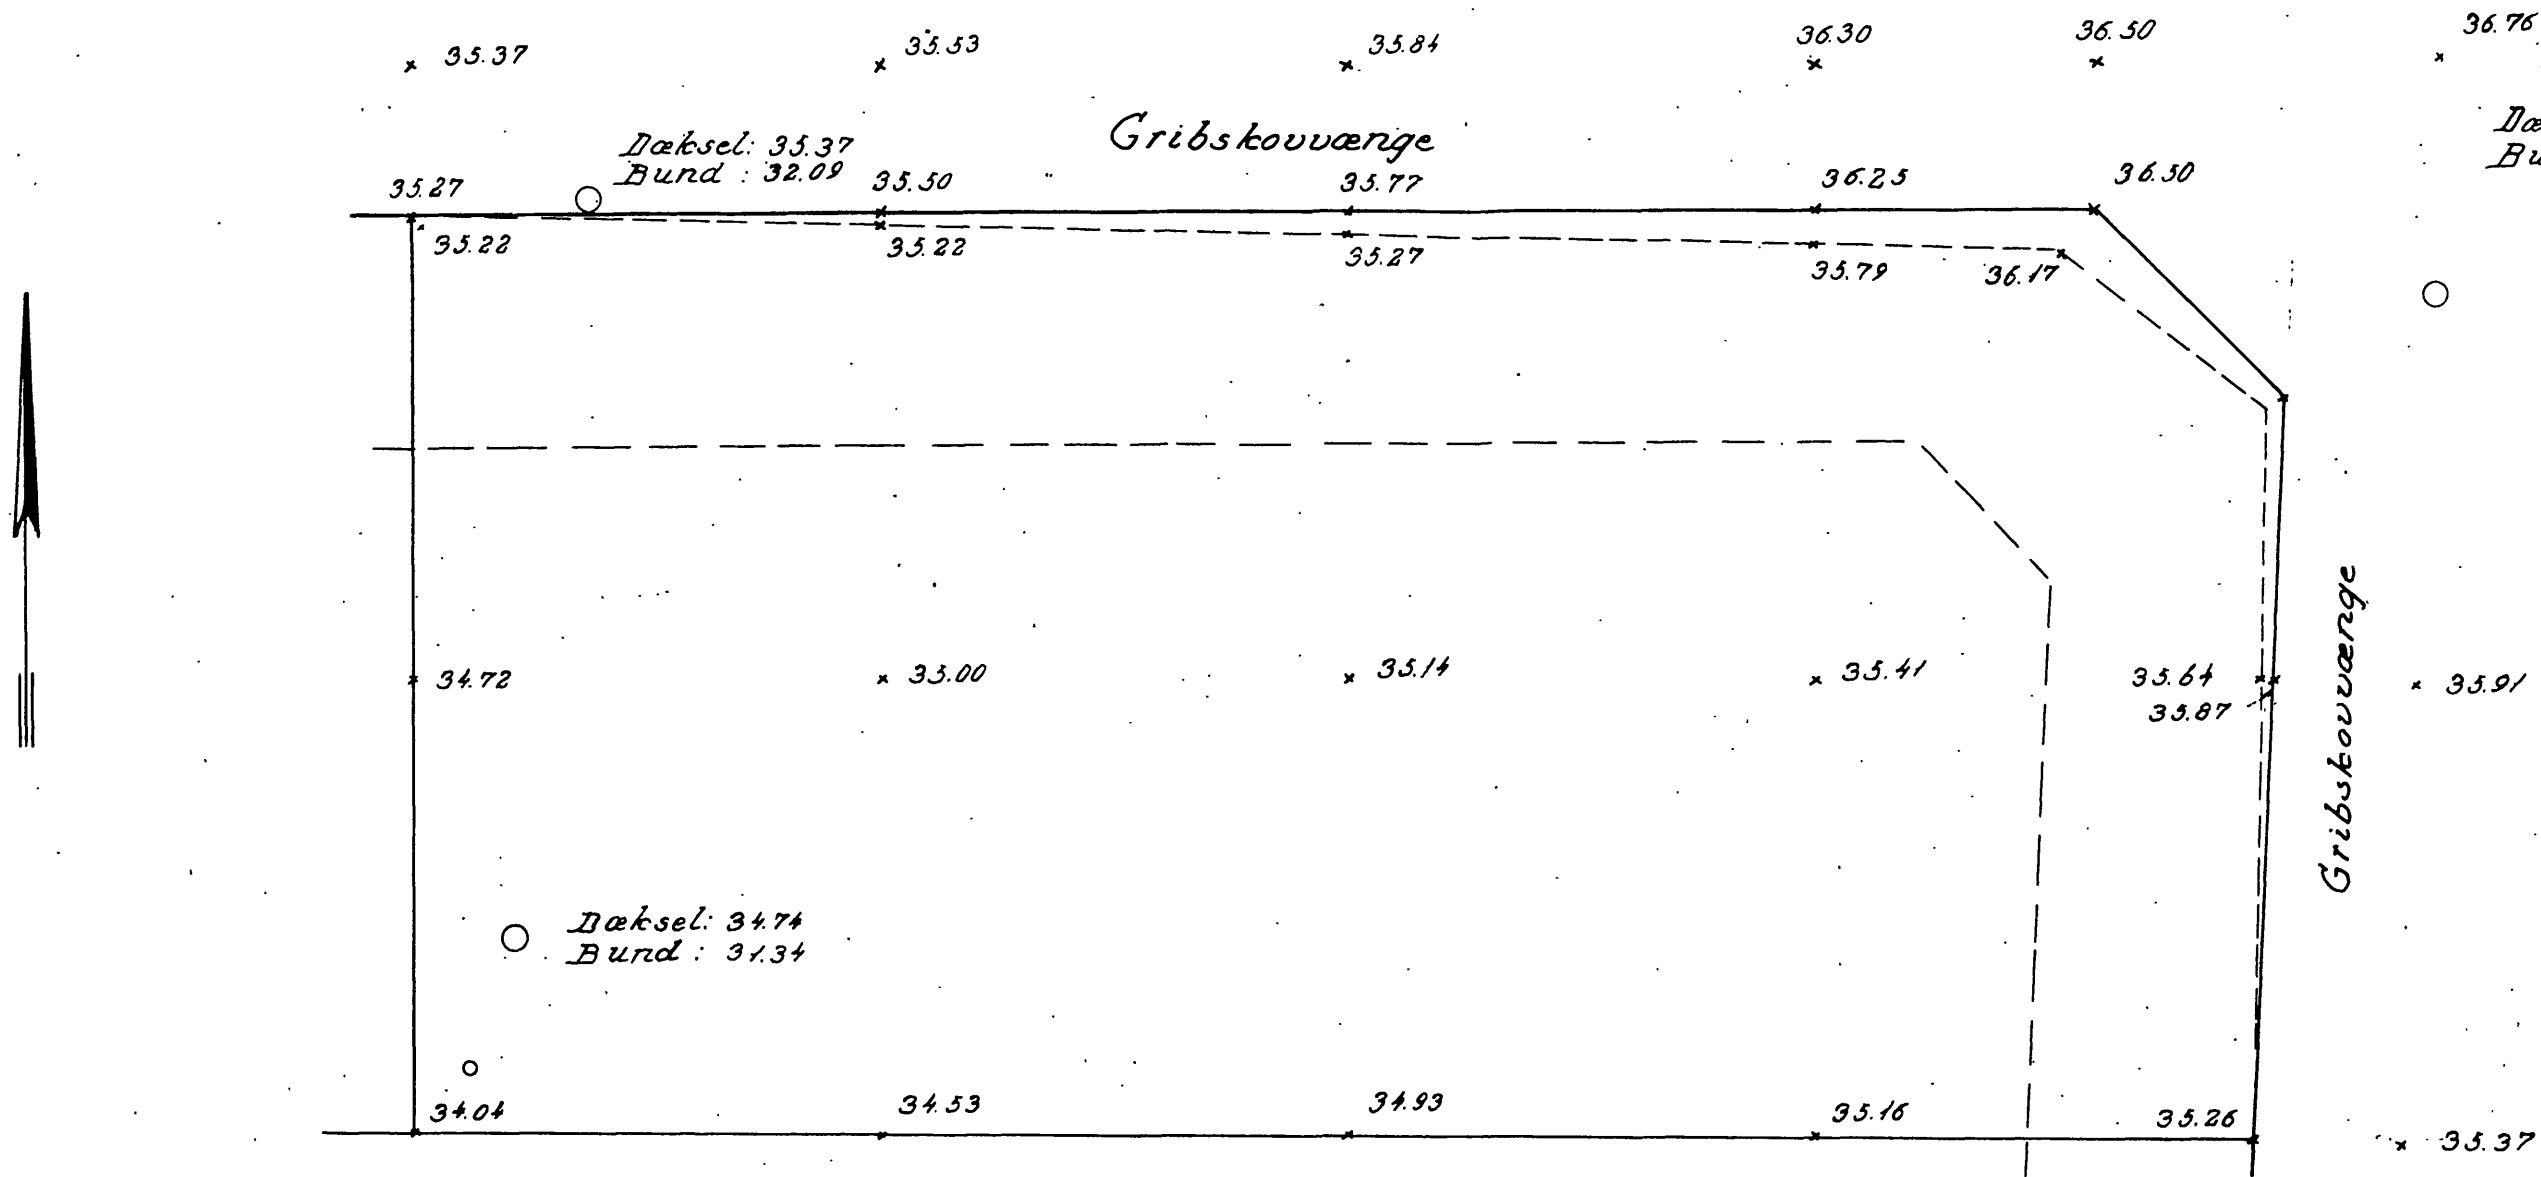


Nivellementsplan vedrørende
 matr. nr. 6^o
 Gadevang Huse
 Nødebo sogn
 Udfærdiget i oktober 1971
 1:200

Aine Gøttø
 Landinspektør


STADSINGENIØREN
 22. 10. 71
 HILLERØD

437/71



THE FIVE

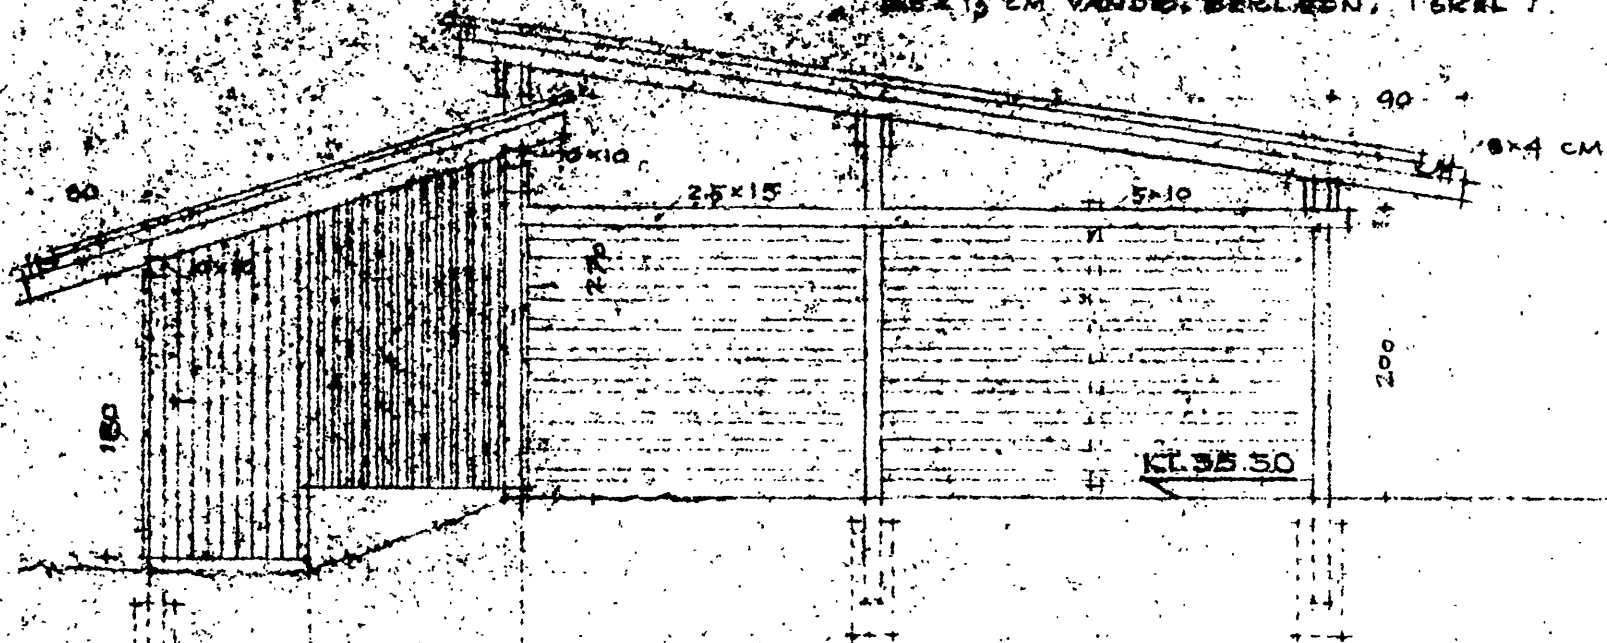

SECRET, SIDE.

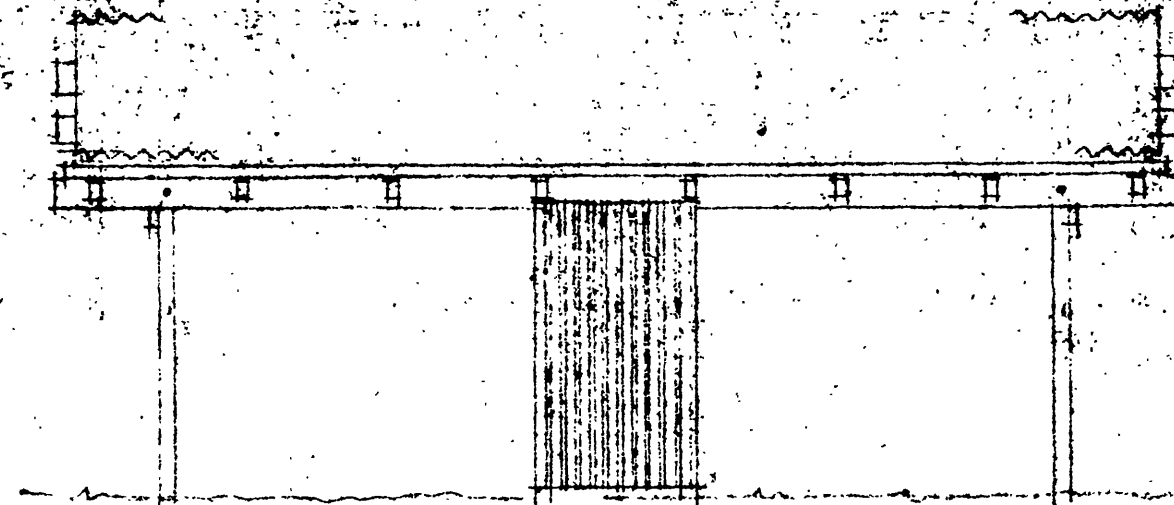

OFETALT, FRONT.

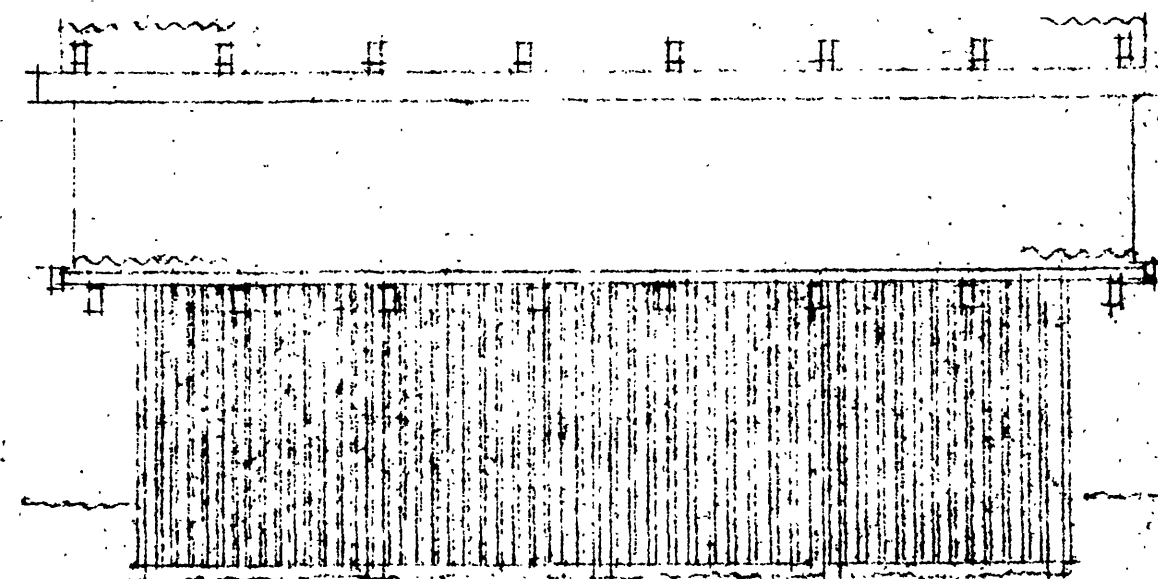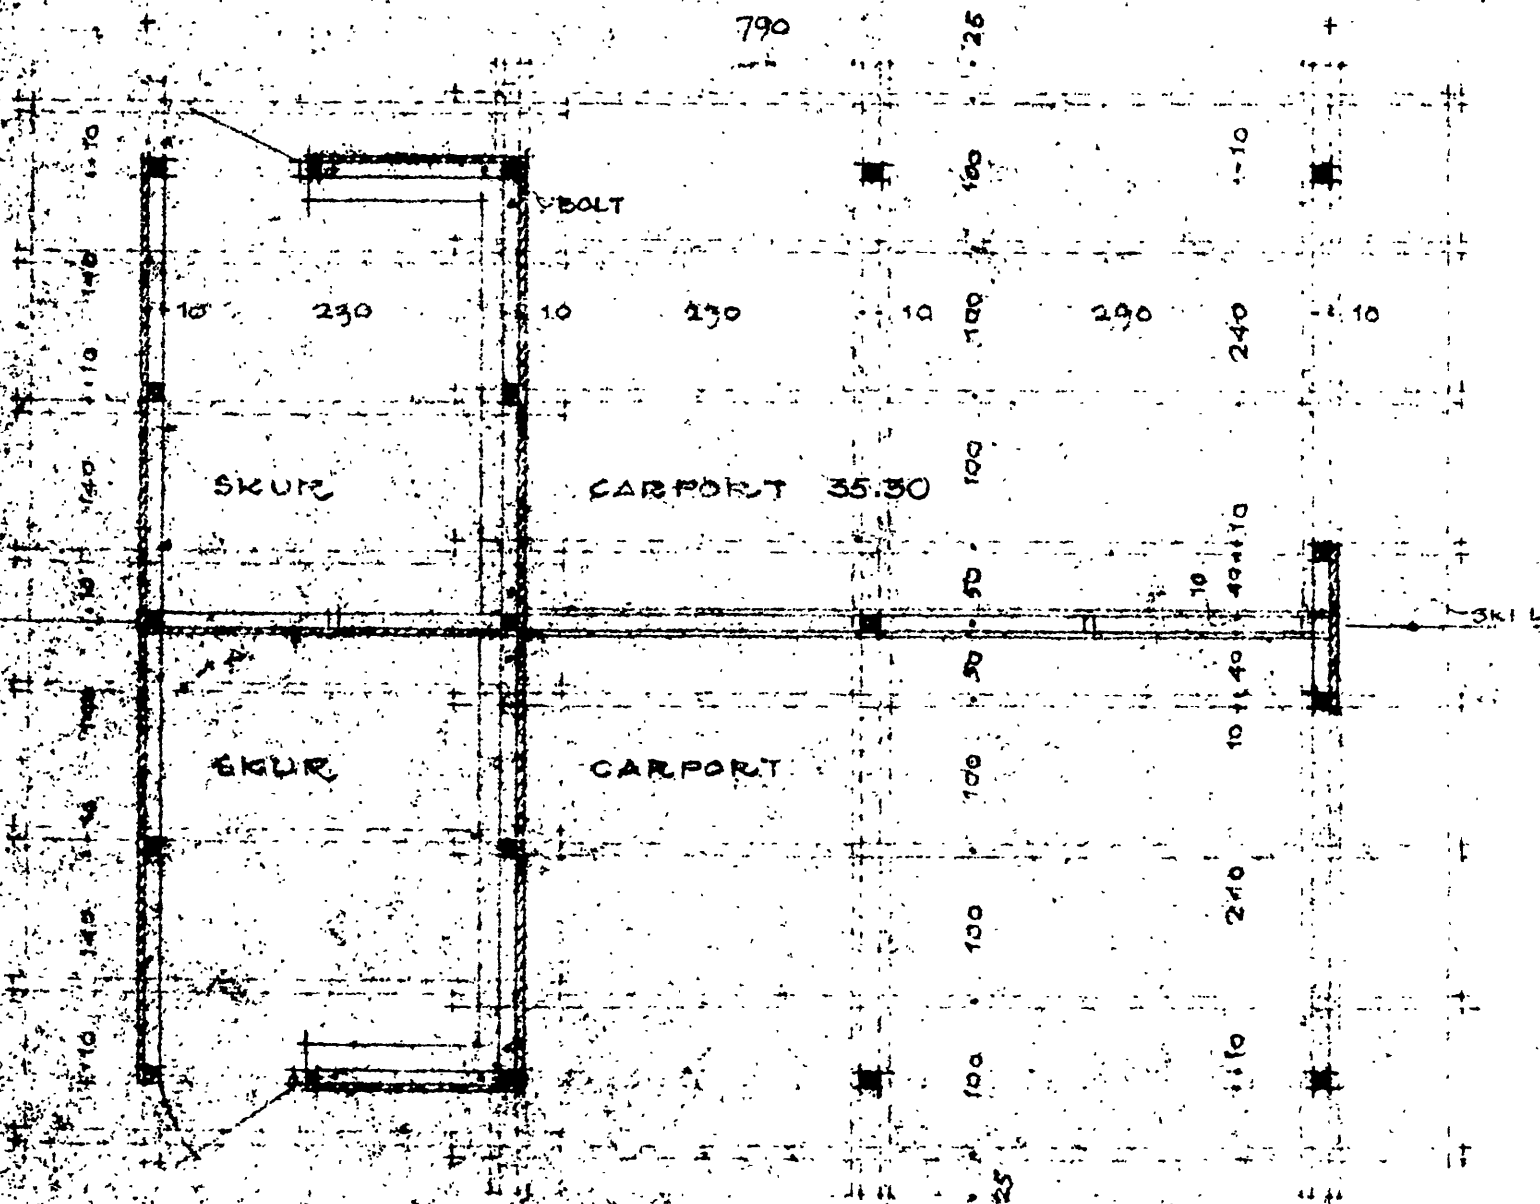

OPETALT, BACONER :

HILLERØD KOMMUNE
TEKNISK FORVALTNING

13 FEB. 1973


309 A, ^{TEGN.} 3.11^A
INGENIÖR A. ESCHRIGHT PETERSEN
TYPEHUS 1 GADENVANG.
CARPORT 09 SKUR, 1950

7.5.1972
9.2.1973


BERTEL OOSE
ARK: EXT MAA
BIEKEVANGEN 1.
H. JORTER MA
2000 LYNCH
115. 03. 52246


Villa A. Eschricht Petersen
Gribskovvænget 14
Matr. nr. 6^a, Gadevang huse
Nødebo Sogn


Statiske beregninger



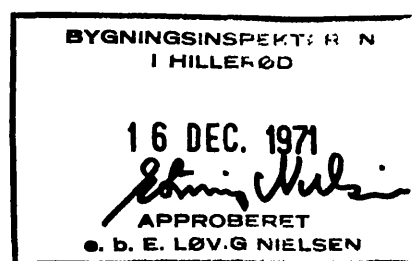


JOHS. JØRGENSEN A/S
Rådgivende ingeniørfirma F.R.I.
Teknikerbyen 5, 2830 Virum
Telefon (01) 85 80 11

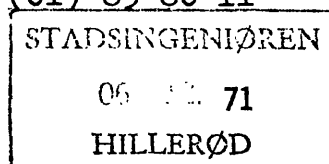


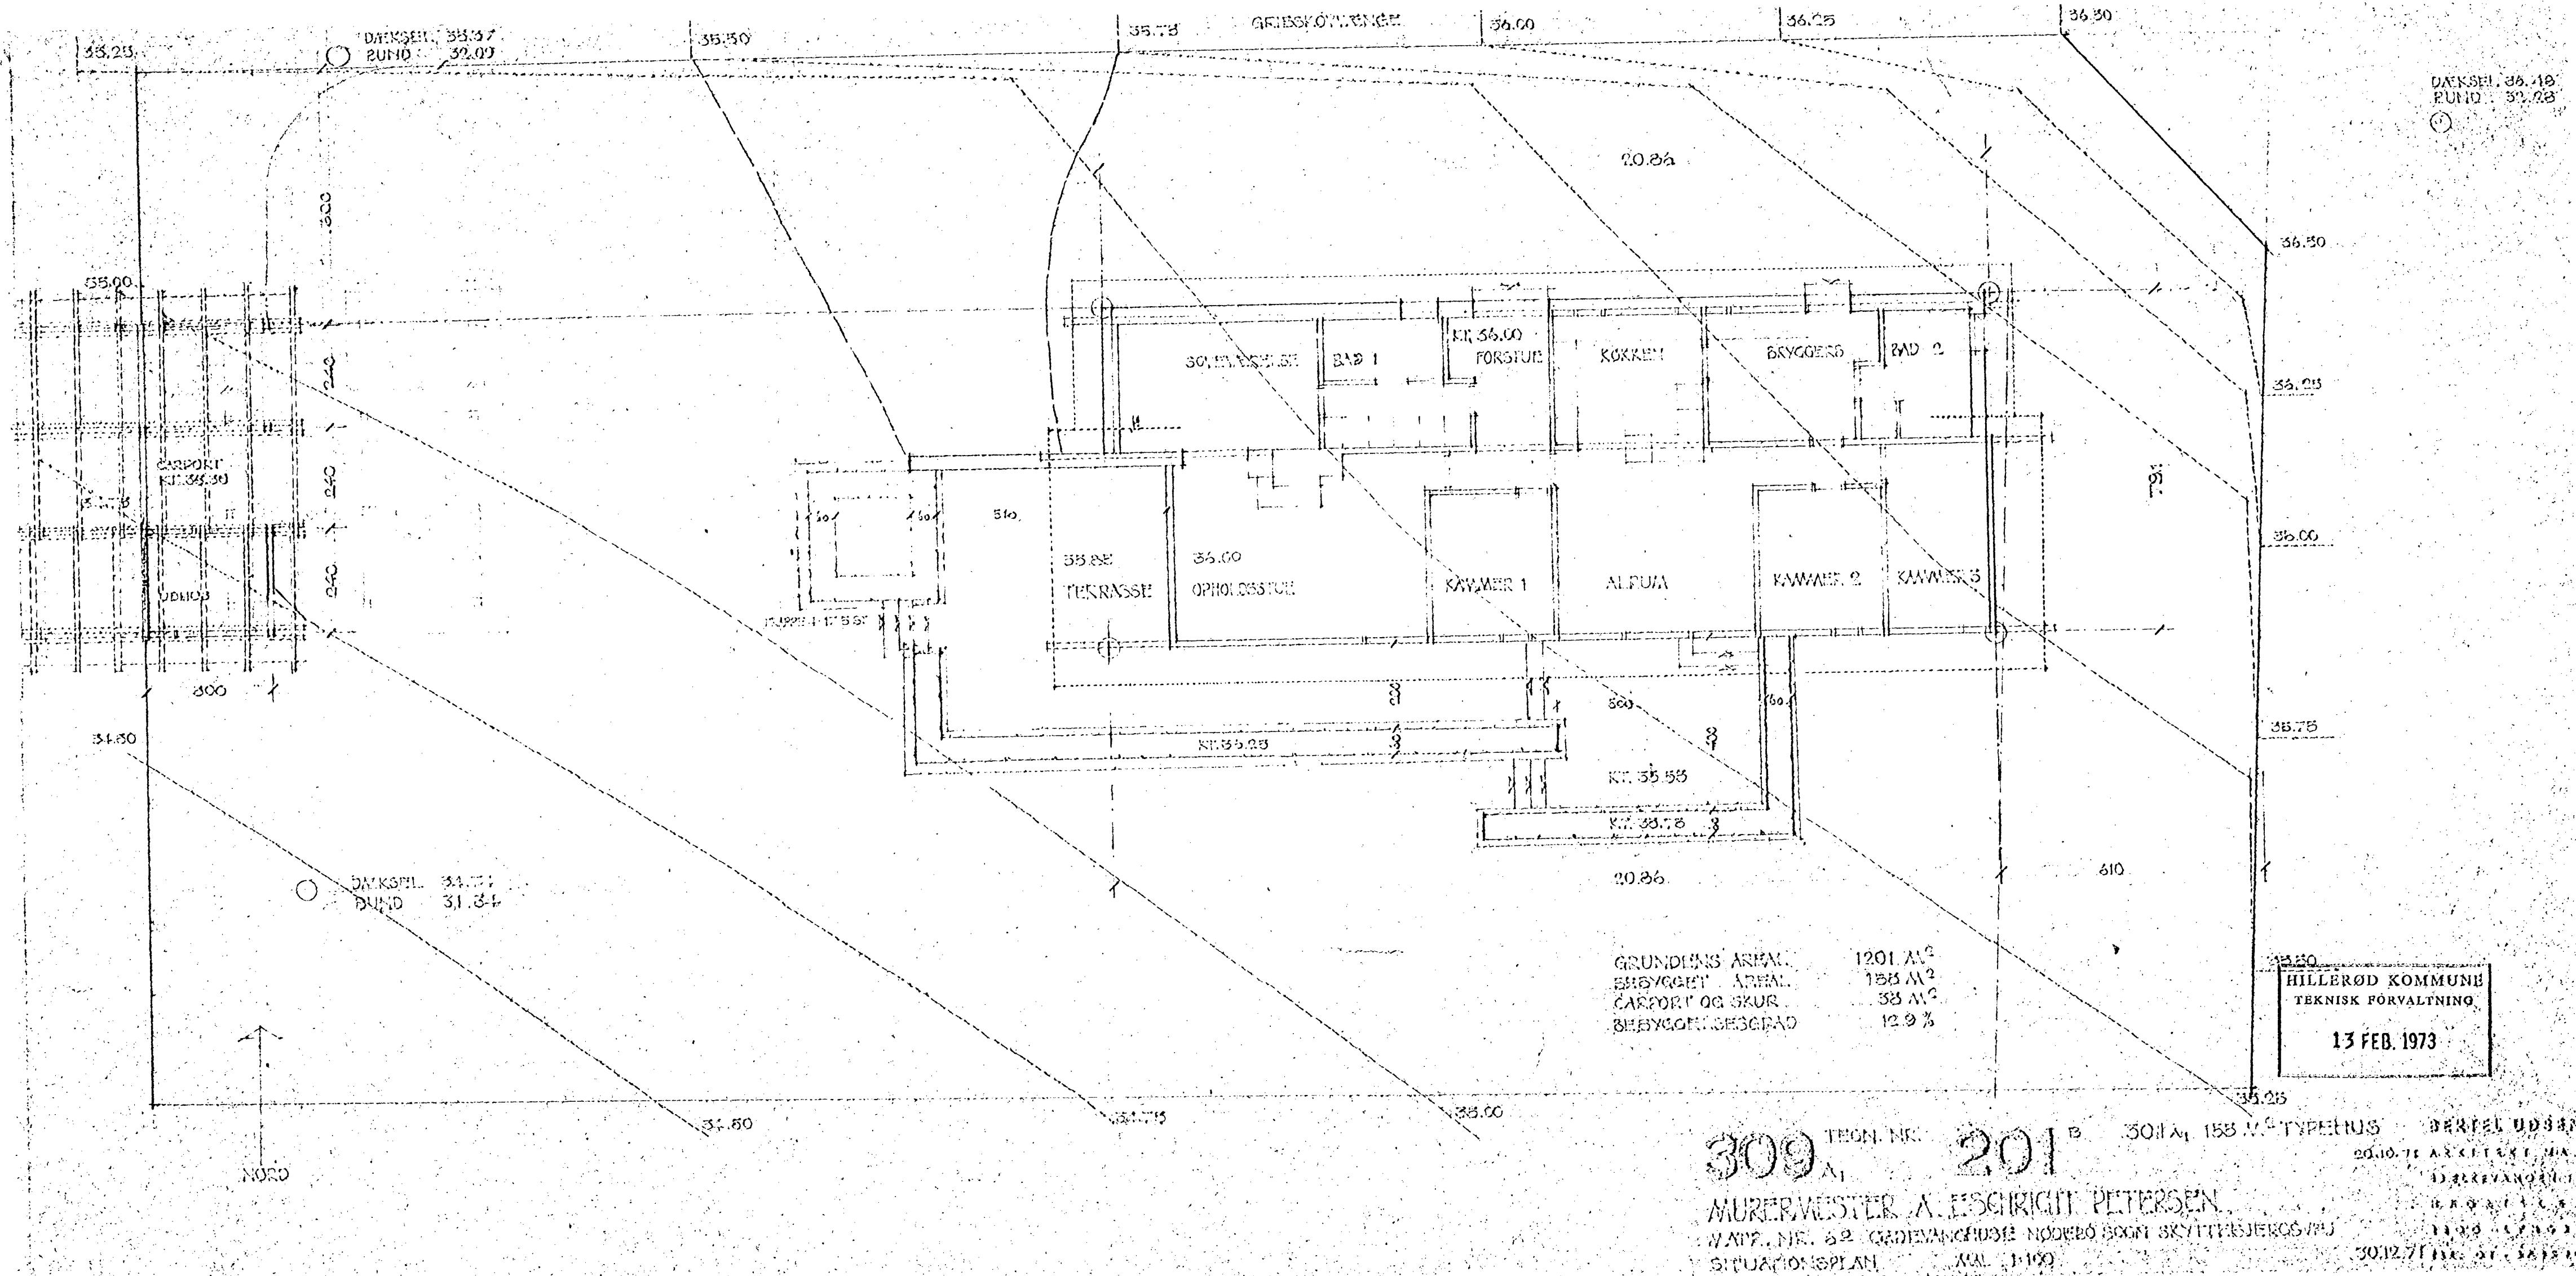

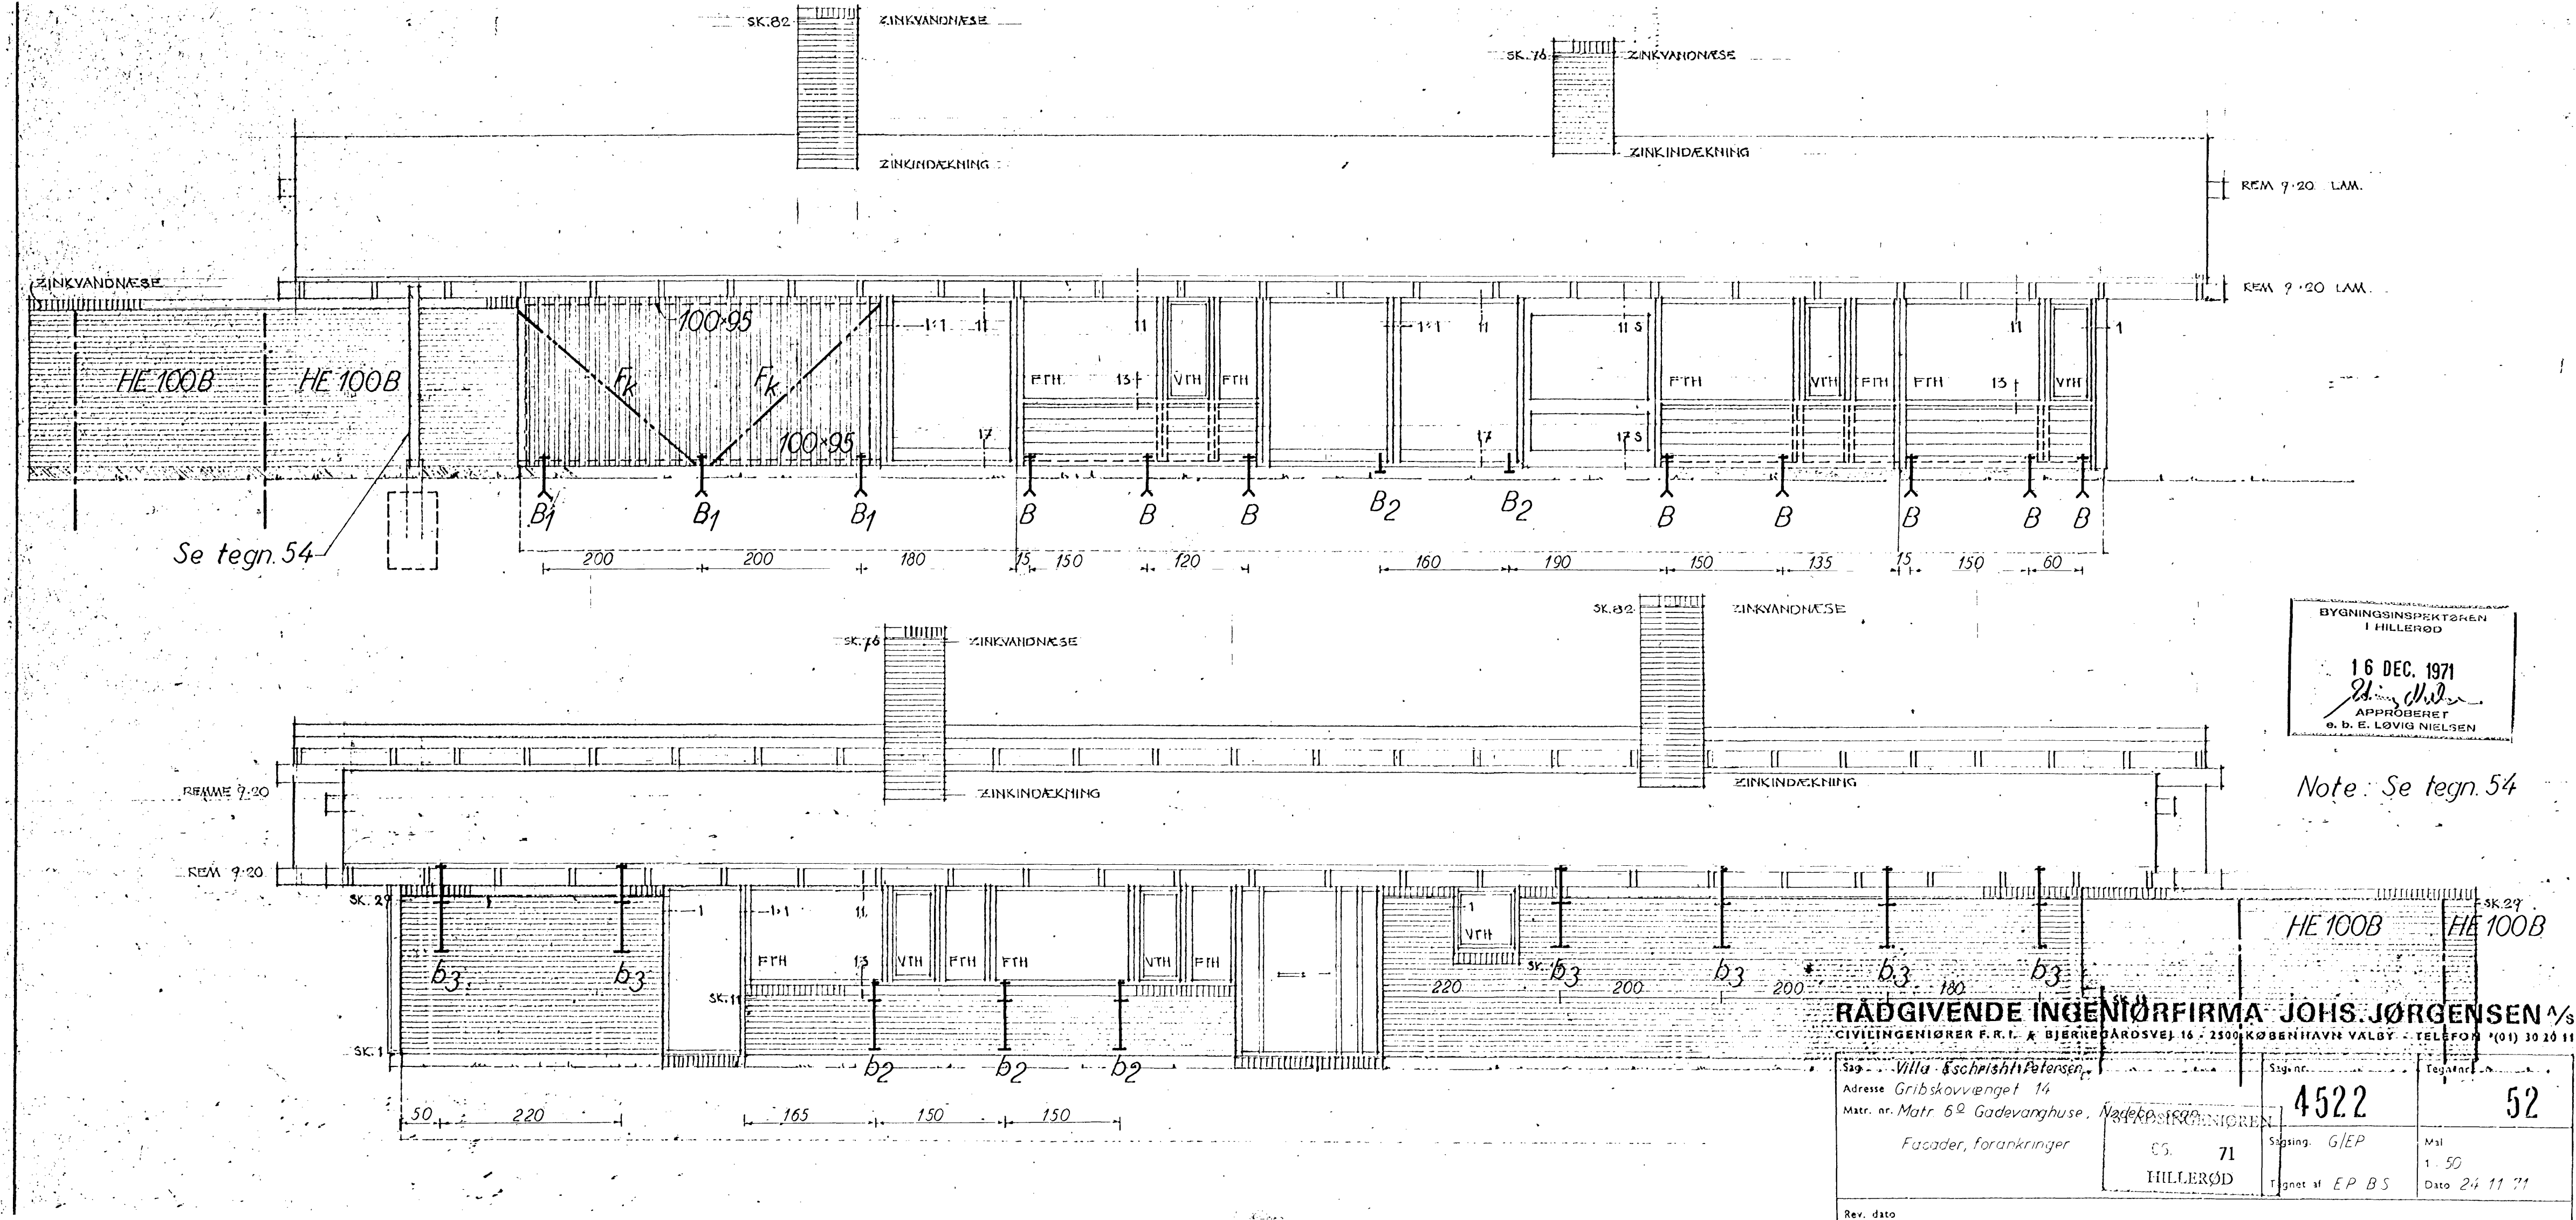

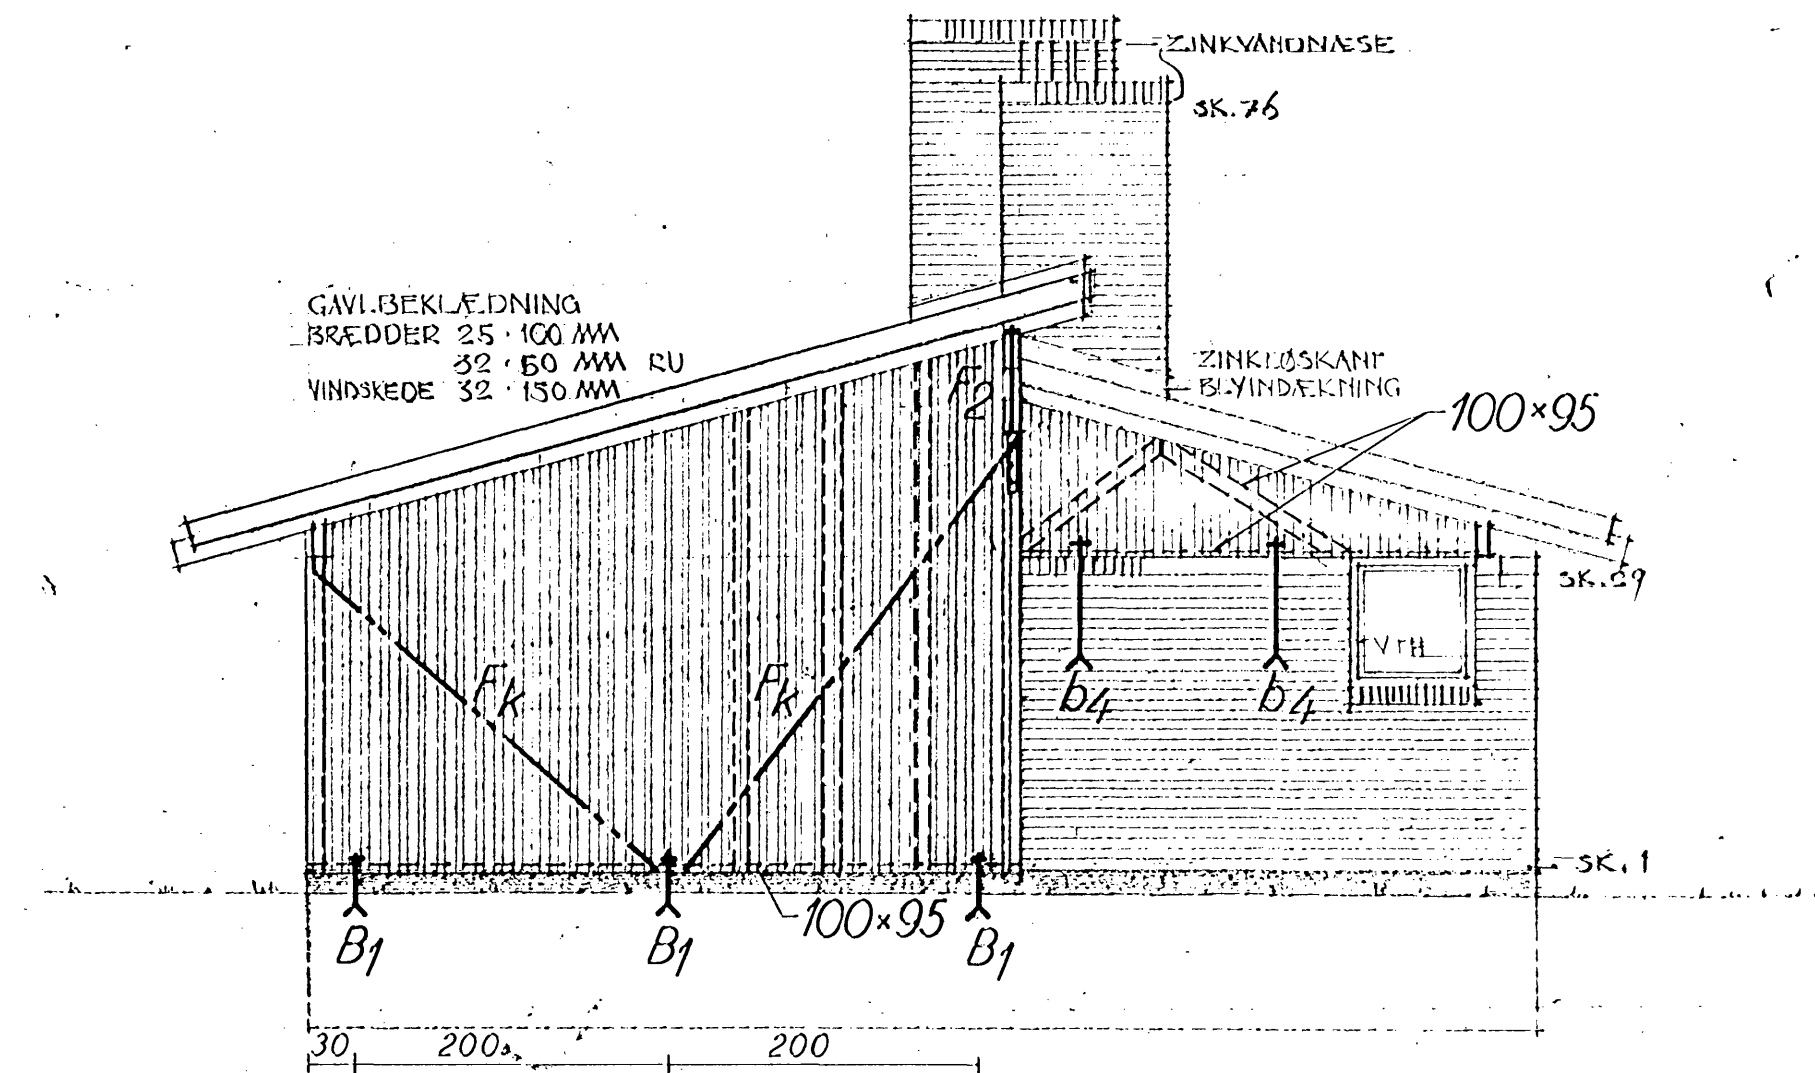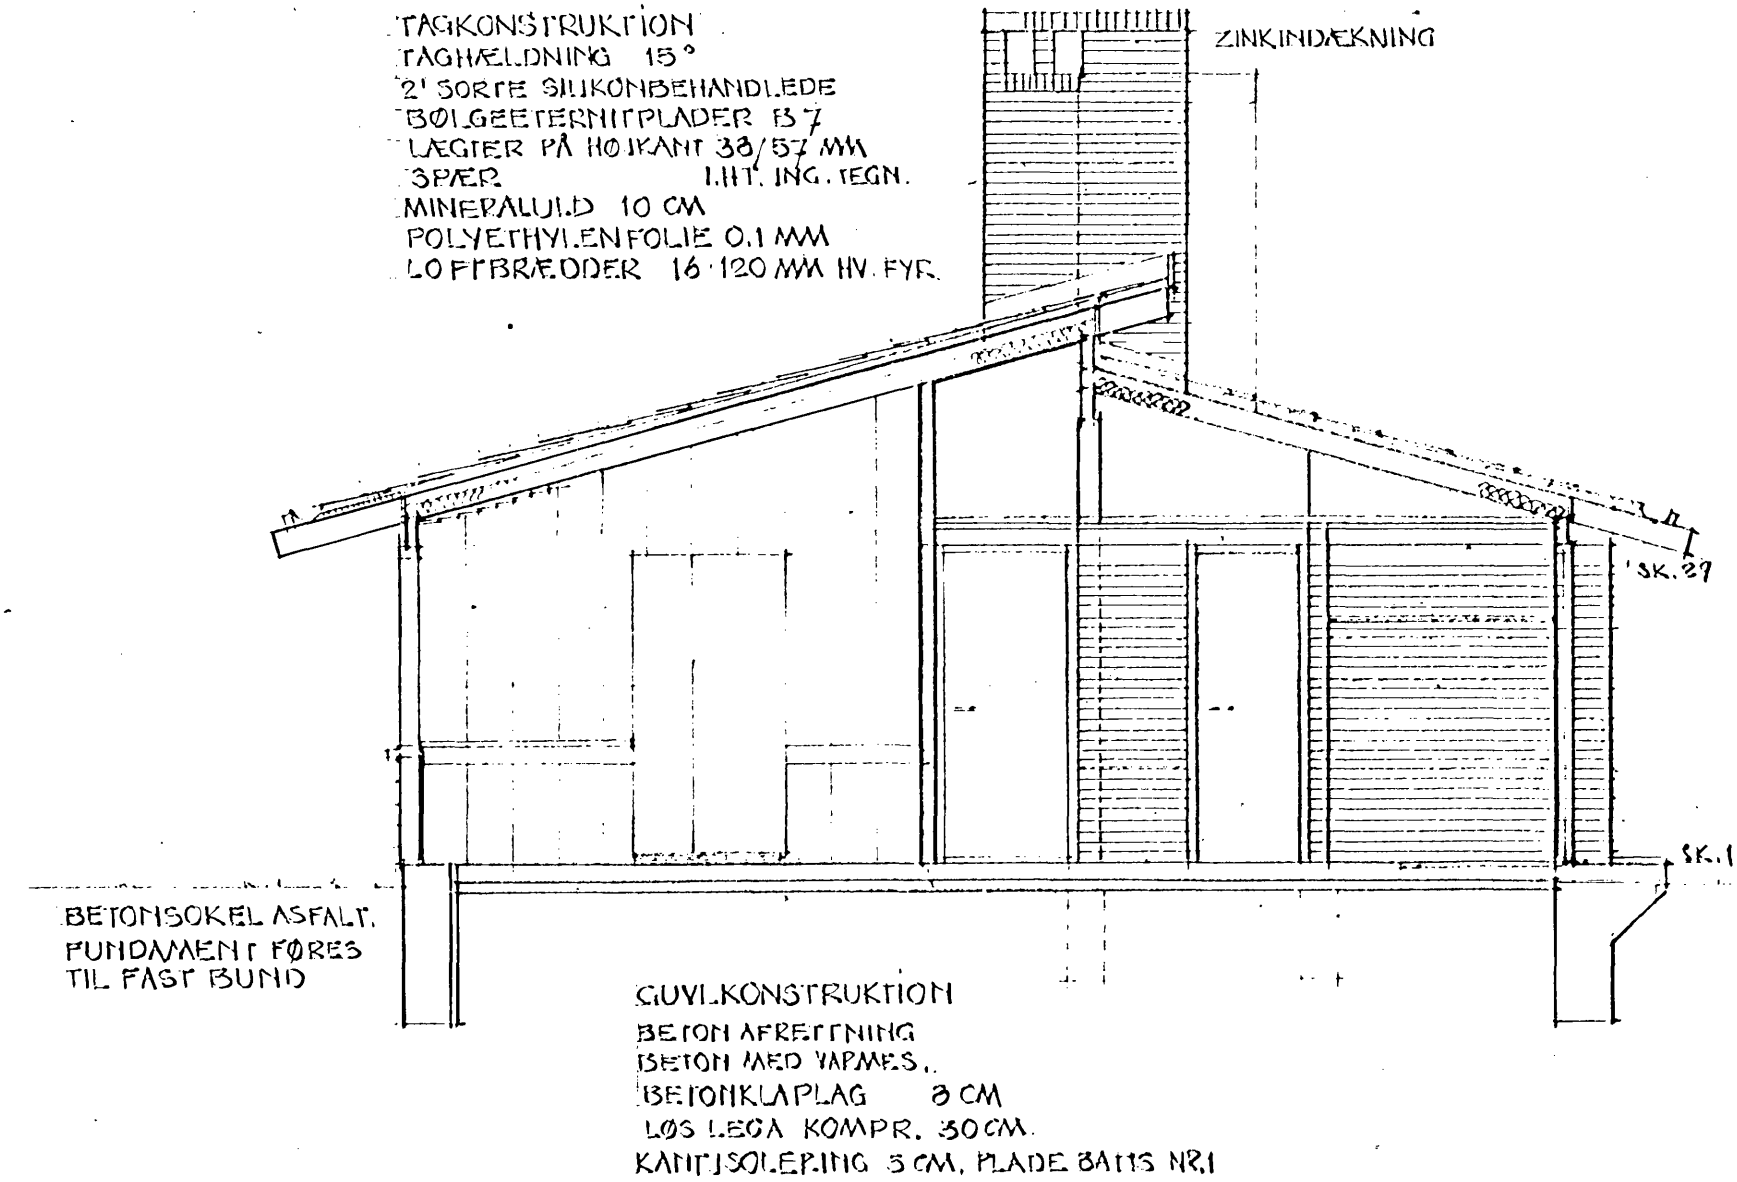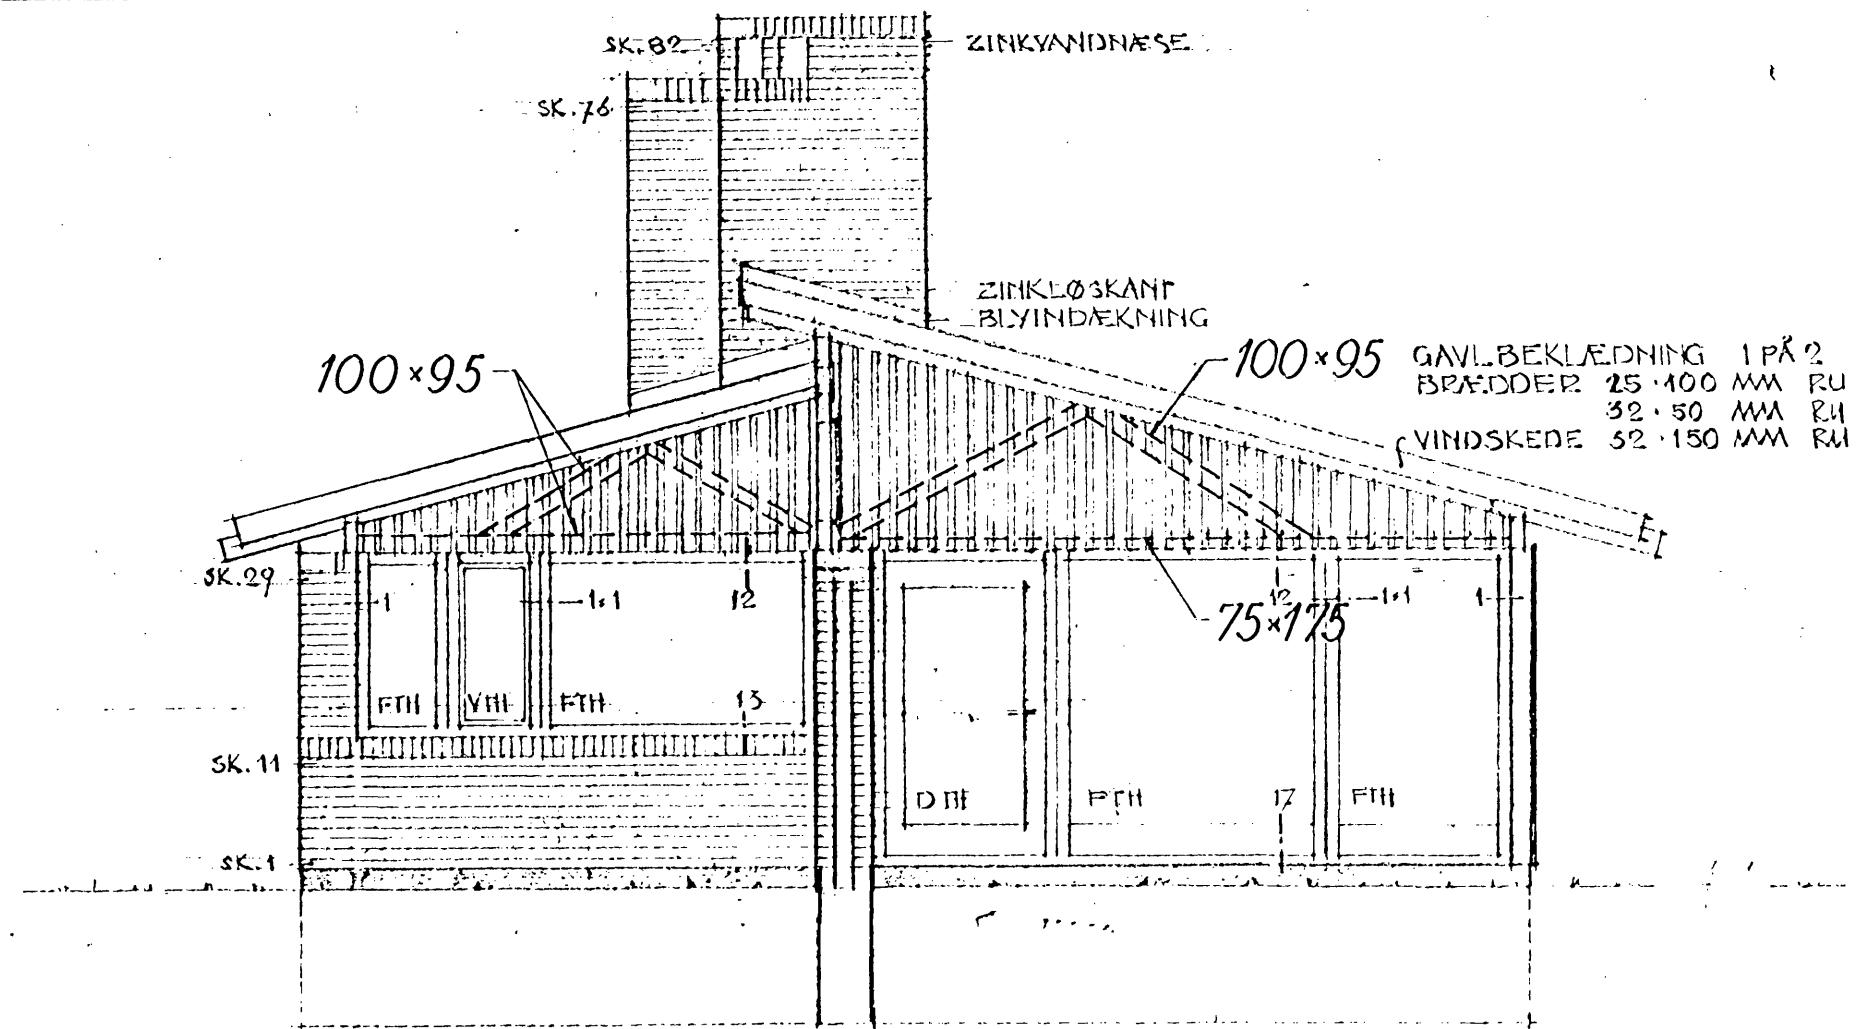


Note: Se tegn. 54

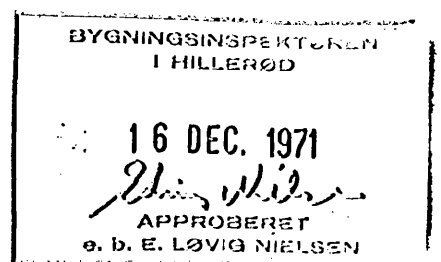

RÅDGIVENDE INGENIØRFIRMA JOHS. JØRGENSEN A/S
CIVILINGENIØRER F.R.I. X BJRREGÅRDSVEJ 16 - 2500 KØBENHAVN VALBY - TELEFON (01) 30 10 11

Sag	Villa Eschricht Petersen	Sag nr.	4522	Tegn nr.	53
Adresse	Gråbskovvænget 14				
Matr. nr.	Matr. 62 Gadevanghuse, Nødebo sogn				
	Gavle, forankringer.	STADSINGENIØREN	Sagsing. G/EP	Mal	1-50
		05. 71	Tegnet af EP BS	Dato	24.11.71
Rev. dato		HILLERØD			

Spær 63x150 pr.
max 93 cm.

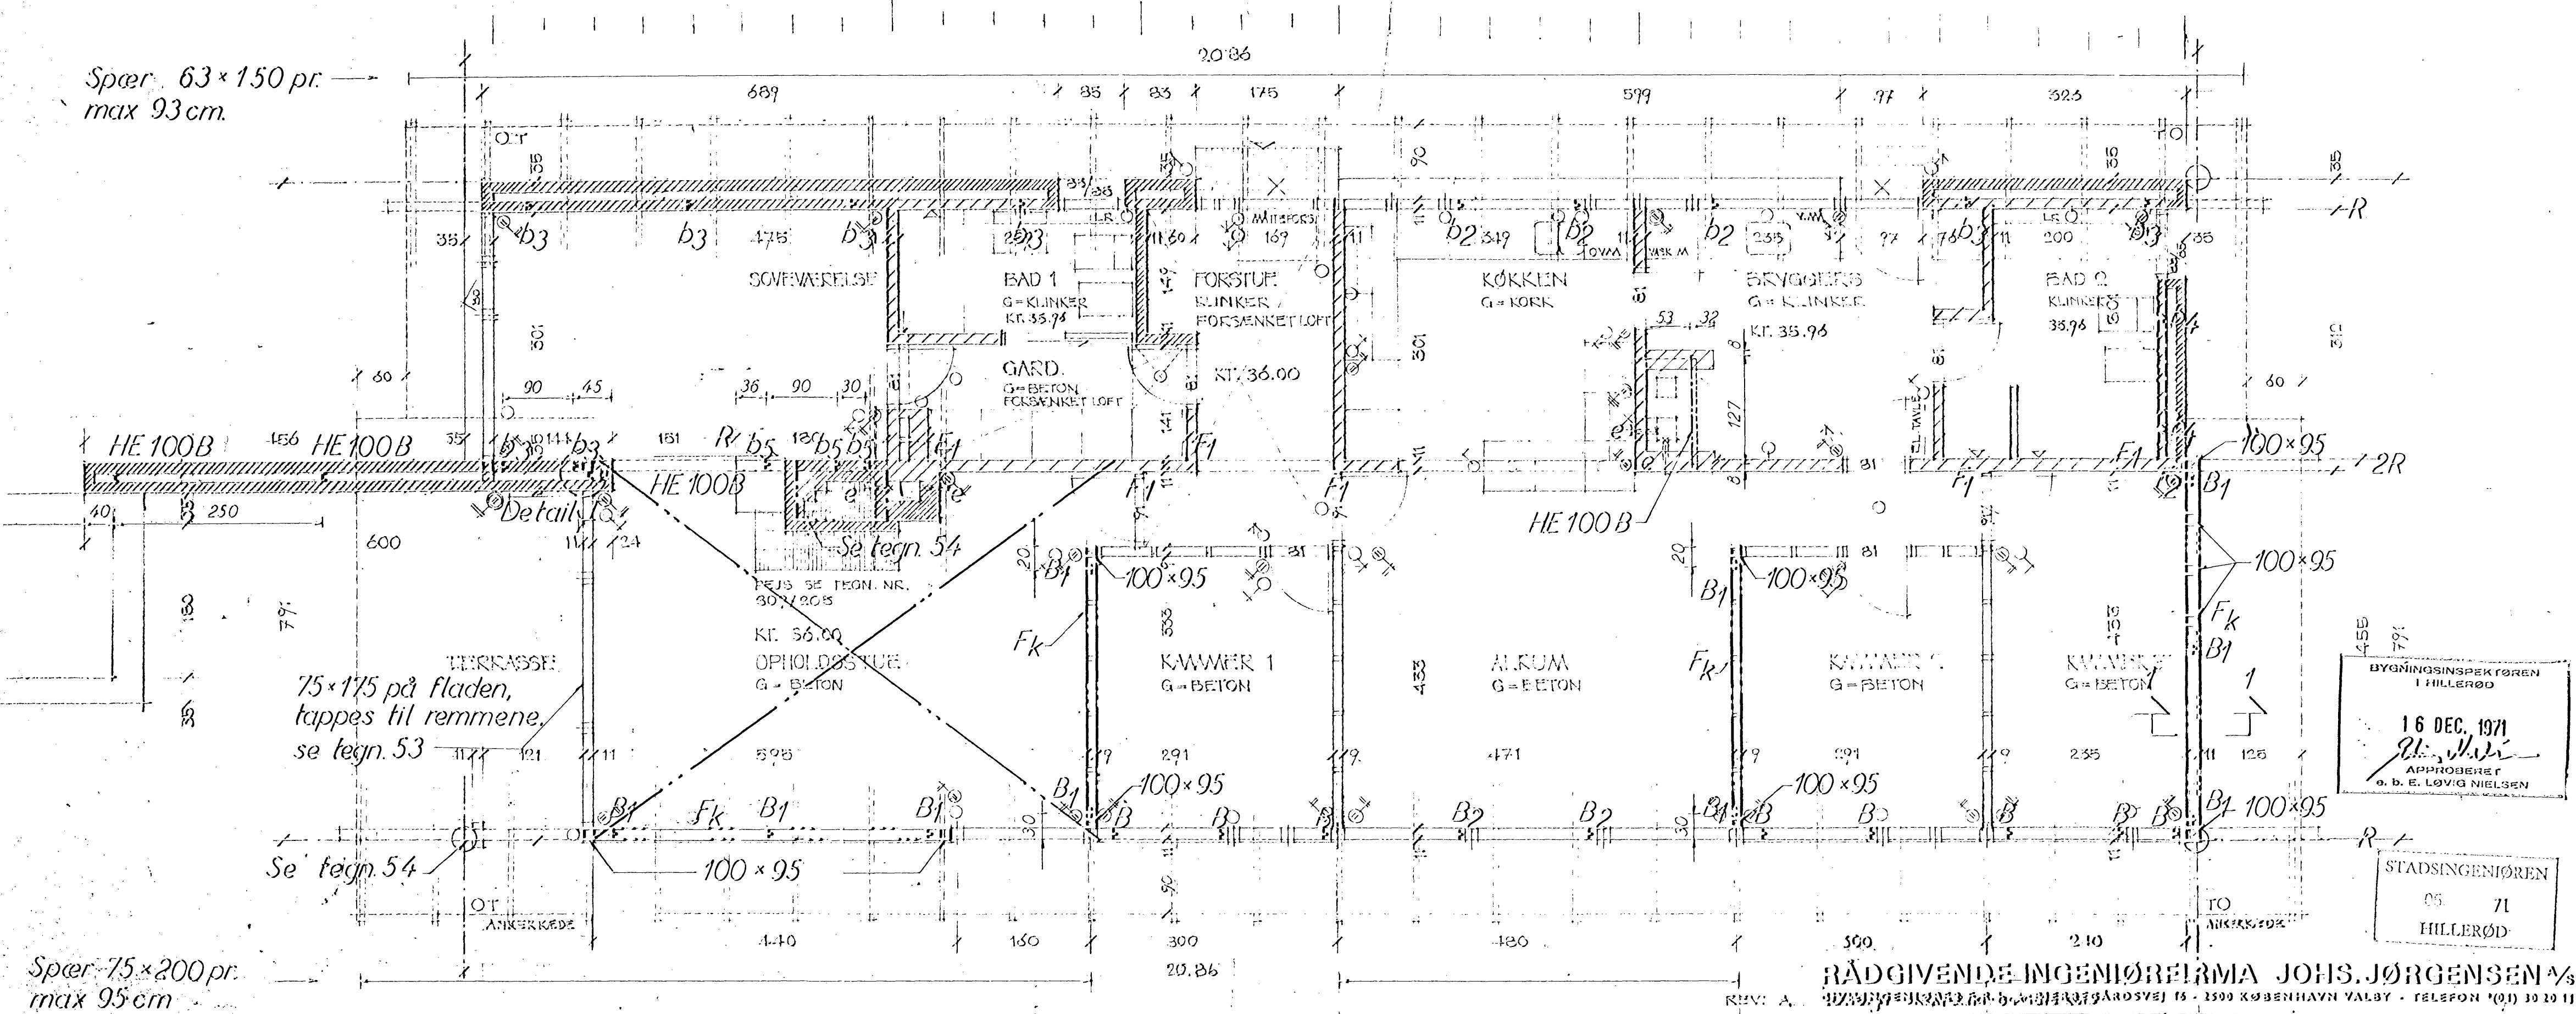

75x175 på fladen,
tappes til remmene,
se tegn. 53

Se tegn. 54

Spær 75x200 pr.
max 95 cm
Spær 75x200 pr.
max 100



NOTE: Se tegn. 54
1. Snit 1:1: se tegn. 54
2. —••— angiver galv. båndjern 3x40 mm.
på spærunderside. Forsænkes 3 mm. og
befæstes til hvert spær med 5/16" kerv-
skrue, l=7. Befæstes til overside remme
med 5/8" fransk skrue l=12

RÅDGIVENDE INGENIØREFIRMA JOHNS JØRGENSEN & SØN
13 - 1500 KØBENHAVN VALBY - TELEFON (01) 30 10 11

Sag nr.	Villa Eschricht Petersen	Sag nr.	4522	Tegn nr.	51
Adresse	Gribskovvænget 14	Sagsing.	G EP	Mål	1: 50
Matr. nr.	Matr. 62 Gadevanghuse, Nædebo sogn.	Tegnet af	EP BS	Dato	24.11.71
Rev. dato					


BYGNINGSINSPEKTØREN
I HILLERØD
16 DEC. 1971
APPROBERET
O. B. E. LØVIG NIELSEN

STADSENGENIØREN
05 71
HILLERØD

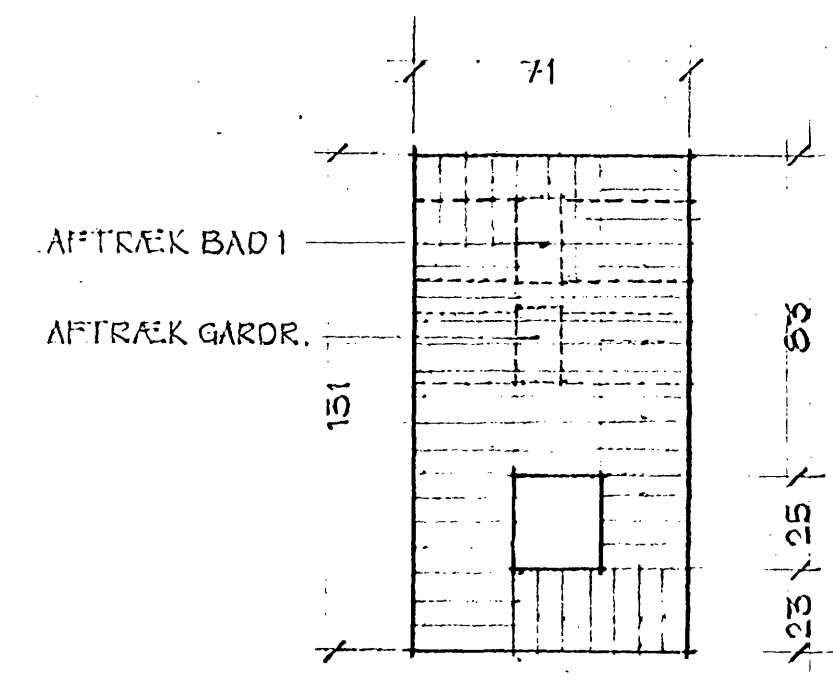
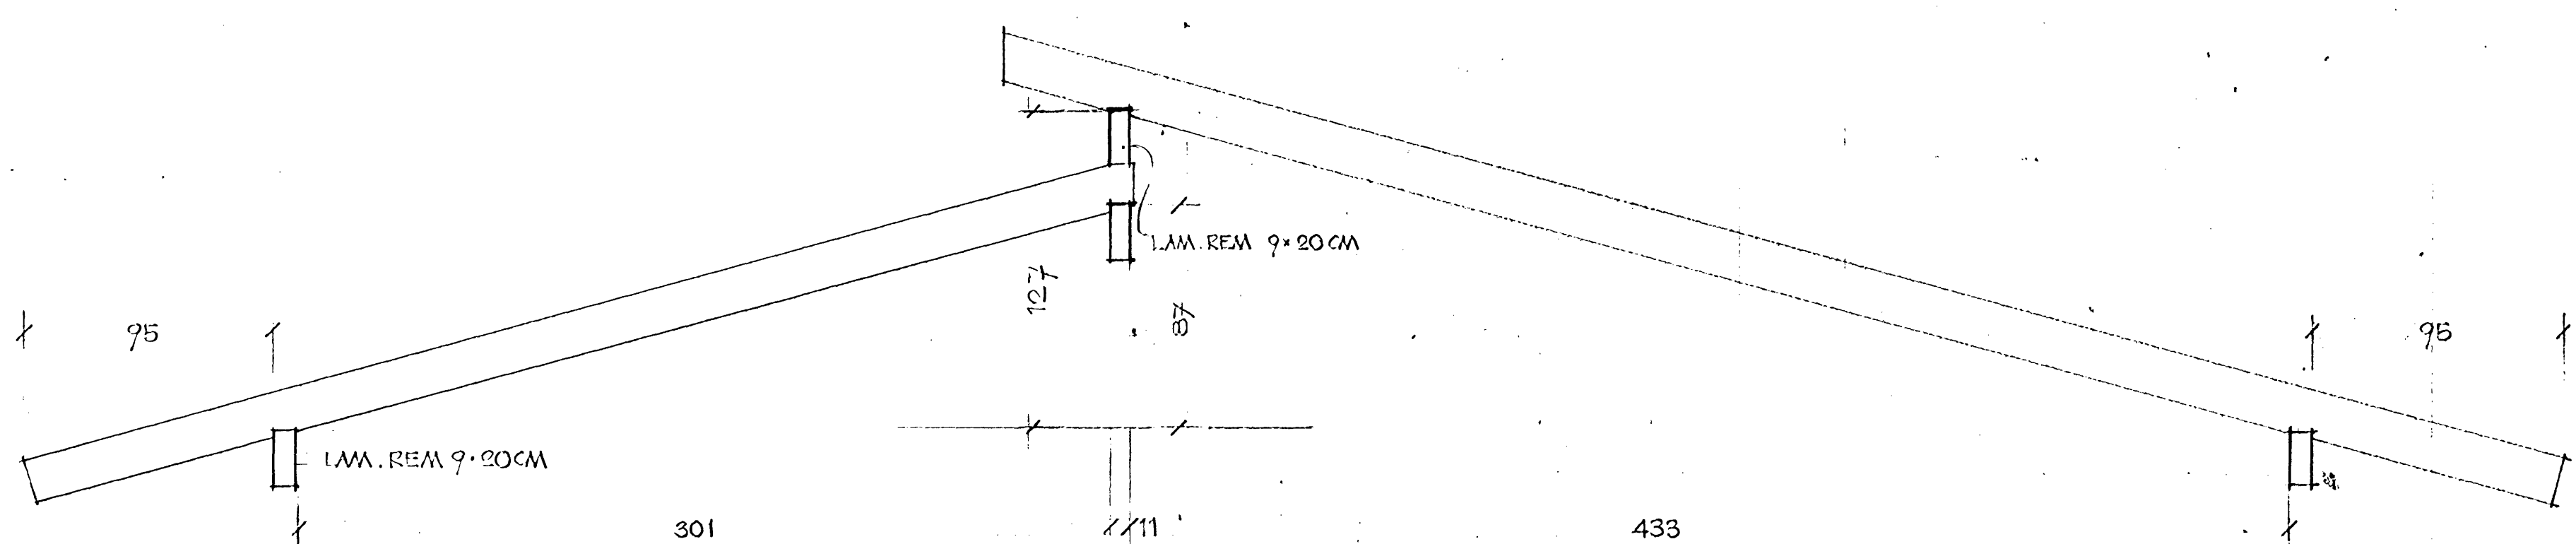


TAGKONSTRUKTION

TAGHÆLDNING 15°
 2° BØLGEJERNPLADER
 SILICONBEHANDLEDE B7
 LÆGTER PÅ HØJKANT 38x57 MM
 SPÆR 75x175 MM IHT. JNG. TEKN.
 MINERALULD 100 MM
 POLYETHYLENFOLIE 0.5 MM
 LOFTBRÆDDER 16x120 MM
 HV. FYR PÅ KLING

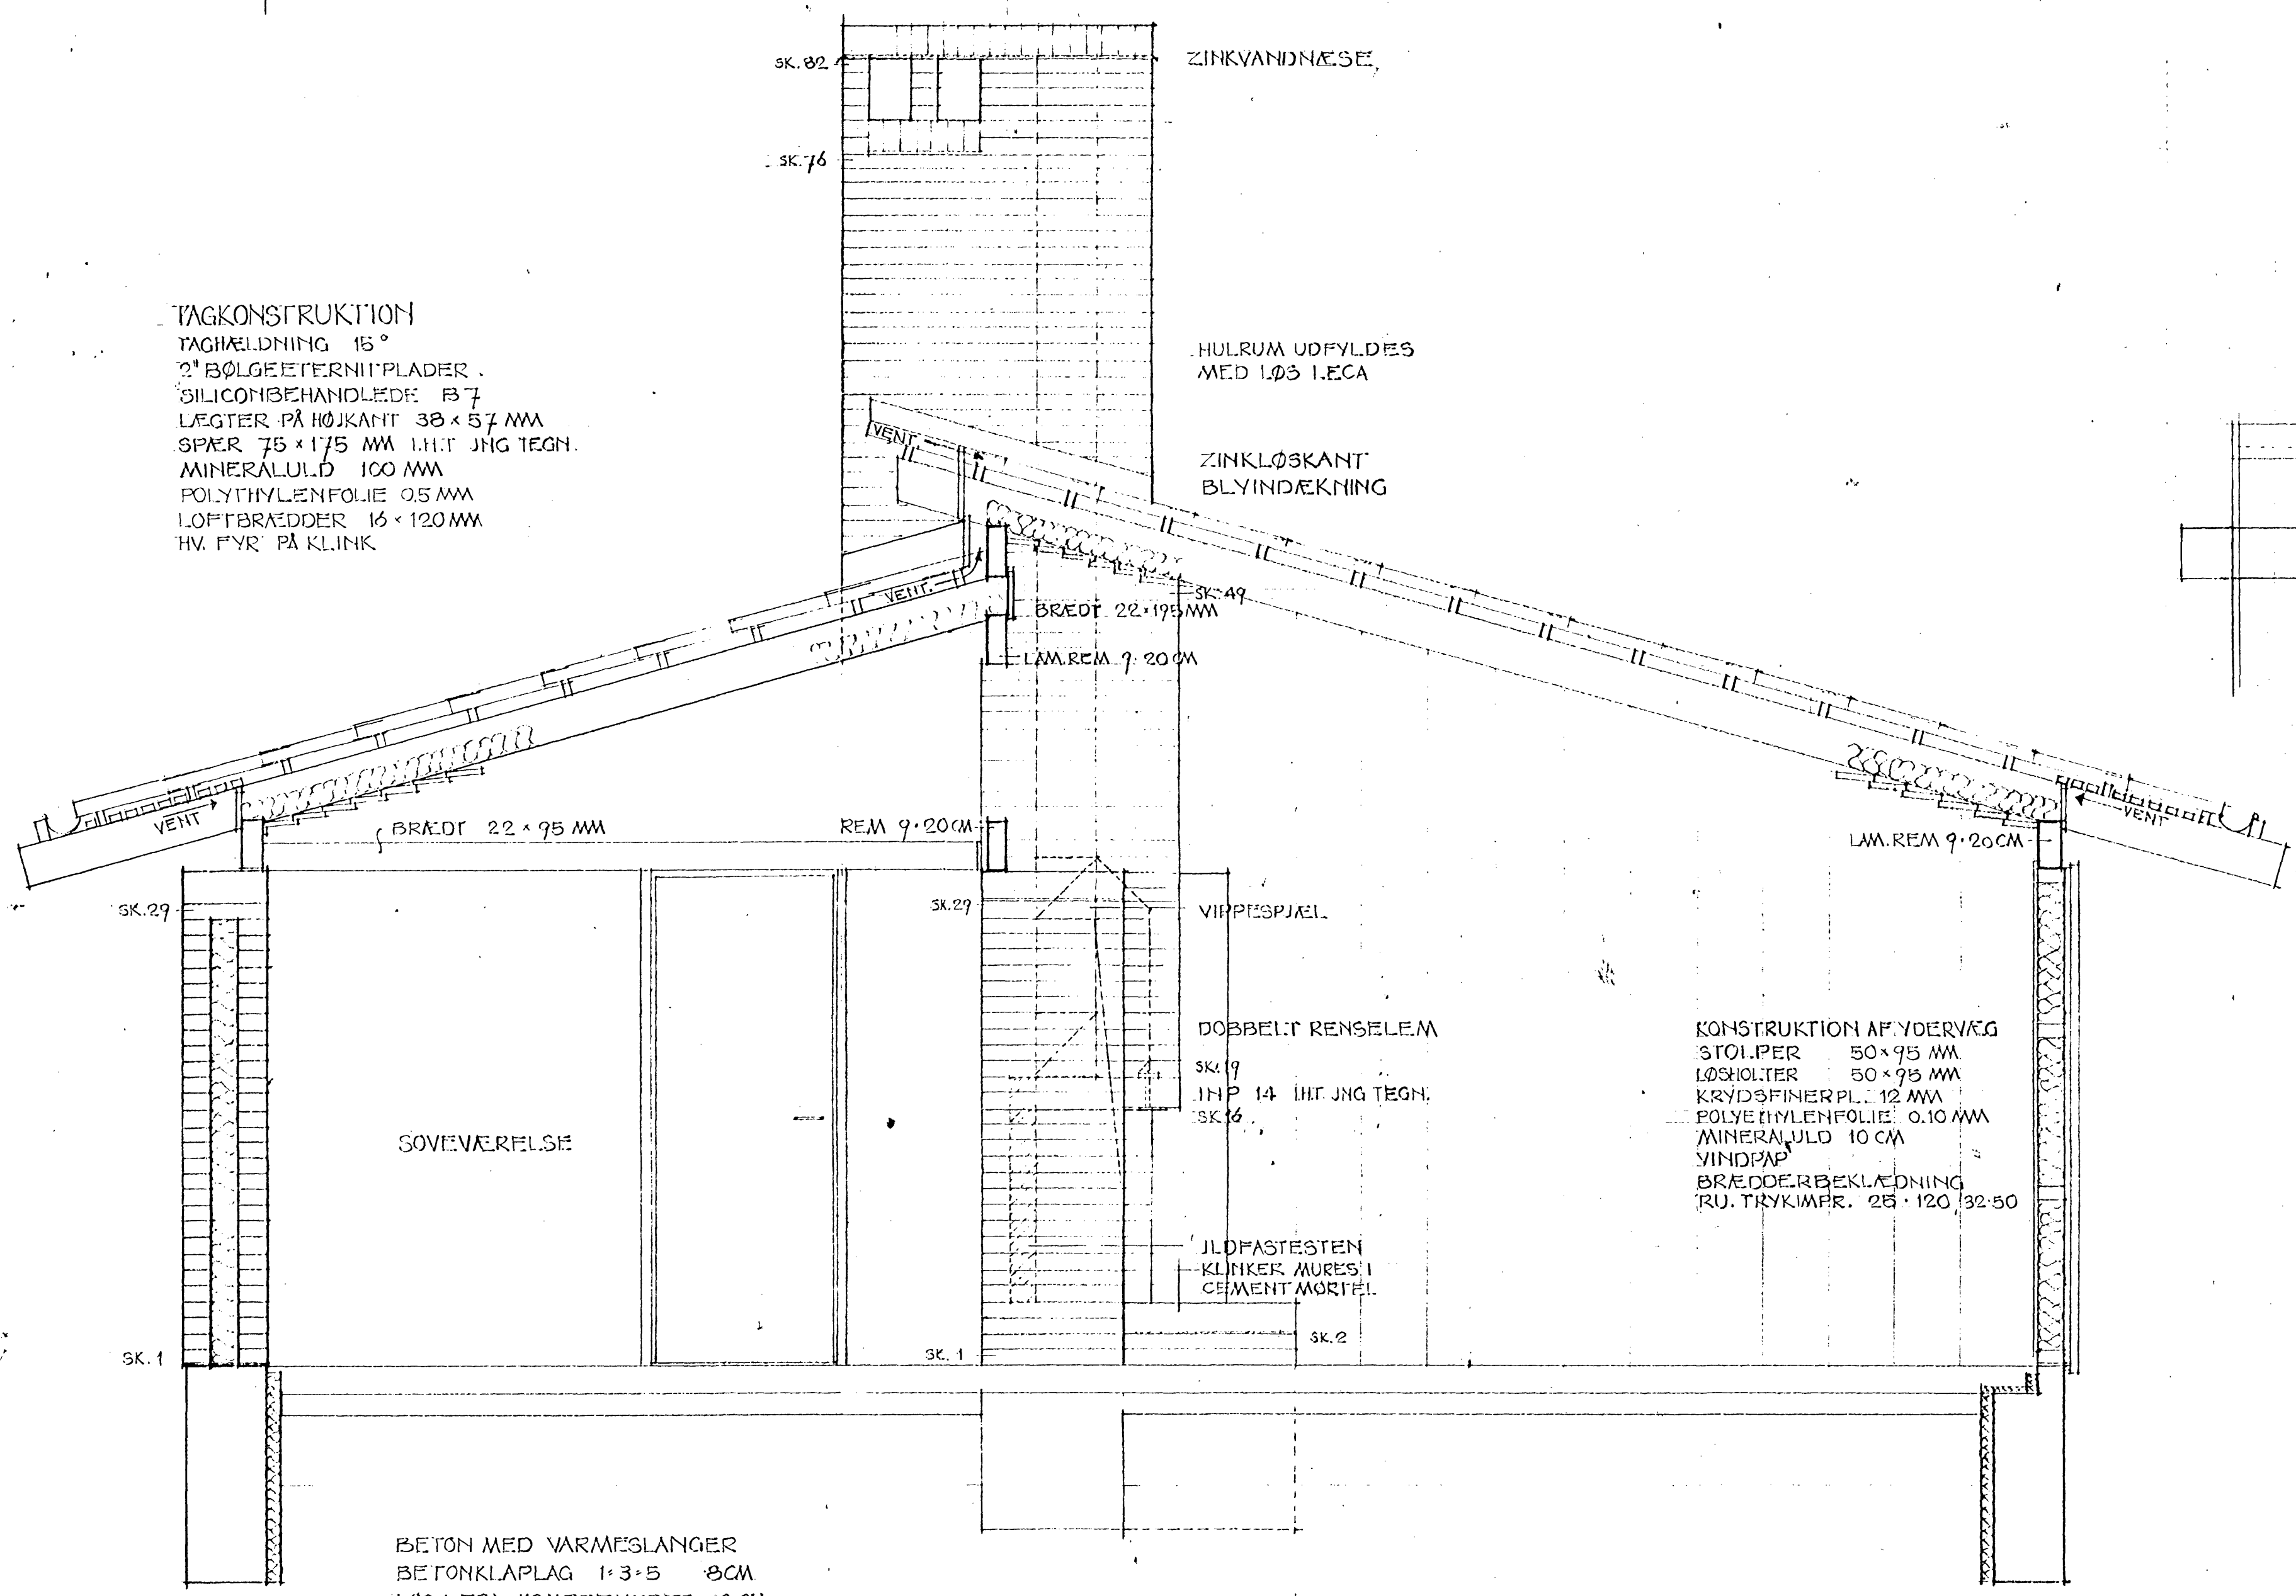


KONSTRUKTION AF YDERVÆG
 STØLPER 50x95 MM
 LØSKILTER 50x95 MM
 KRYDSFINERPL. 12 MM
 POLYETHYLENFOLIE 0.10 MM
 MINERALULD 10 CM
 VINDPAP
 BRÆDDERBEKLÆDNING
 RU. TRYKIMPR. 25x120/32-50

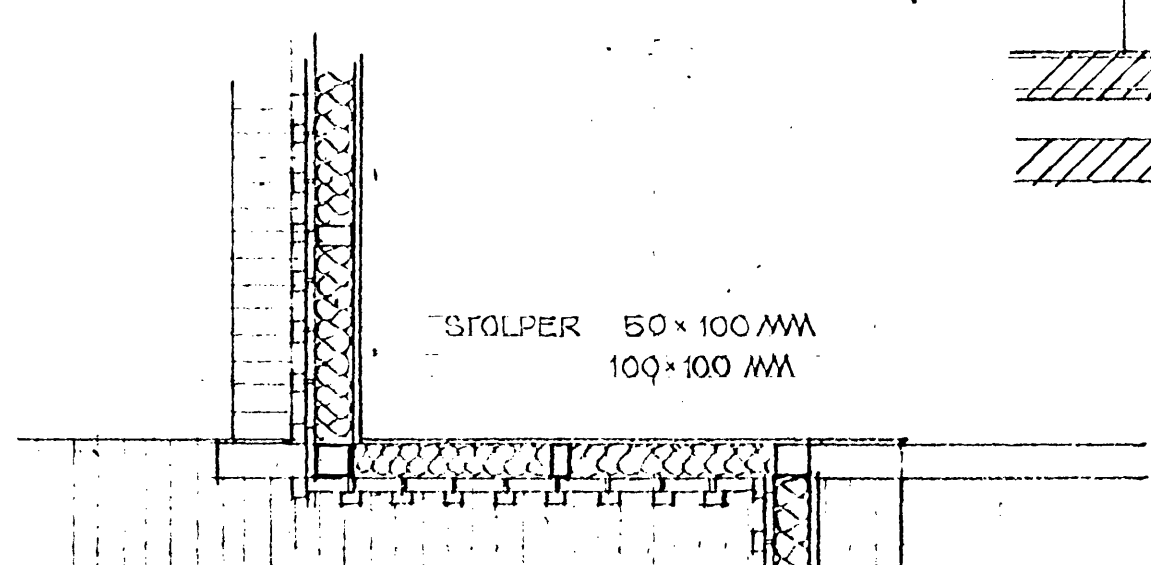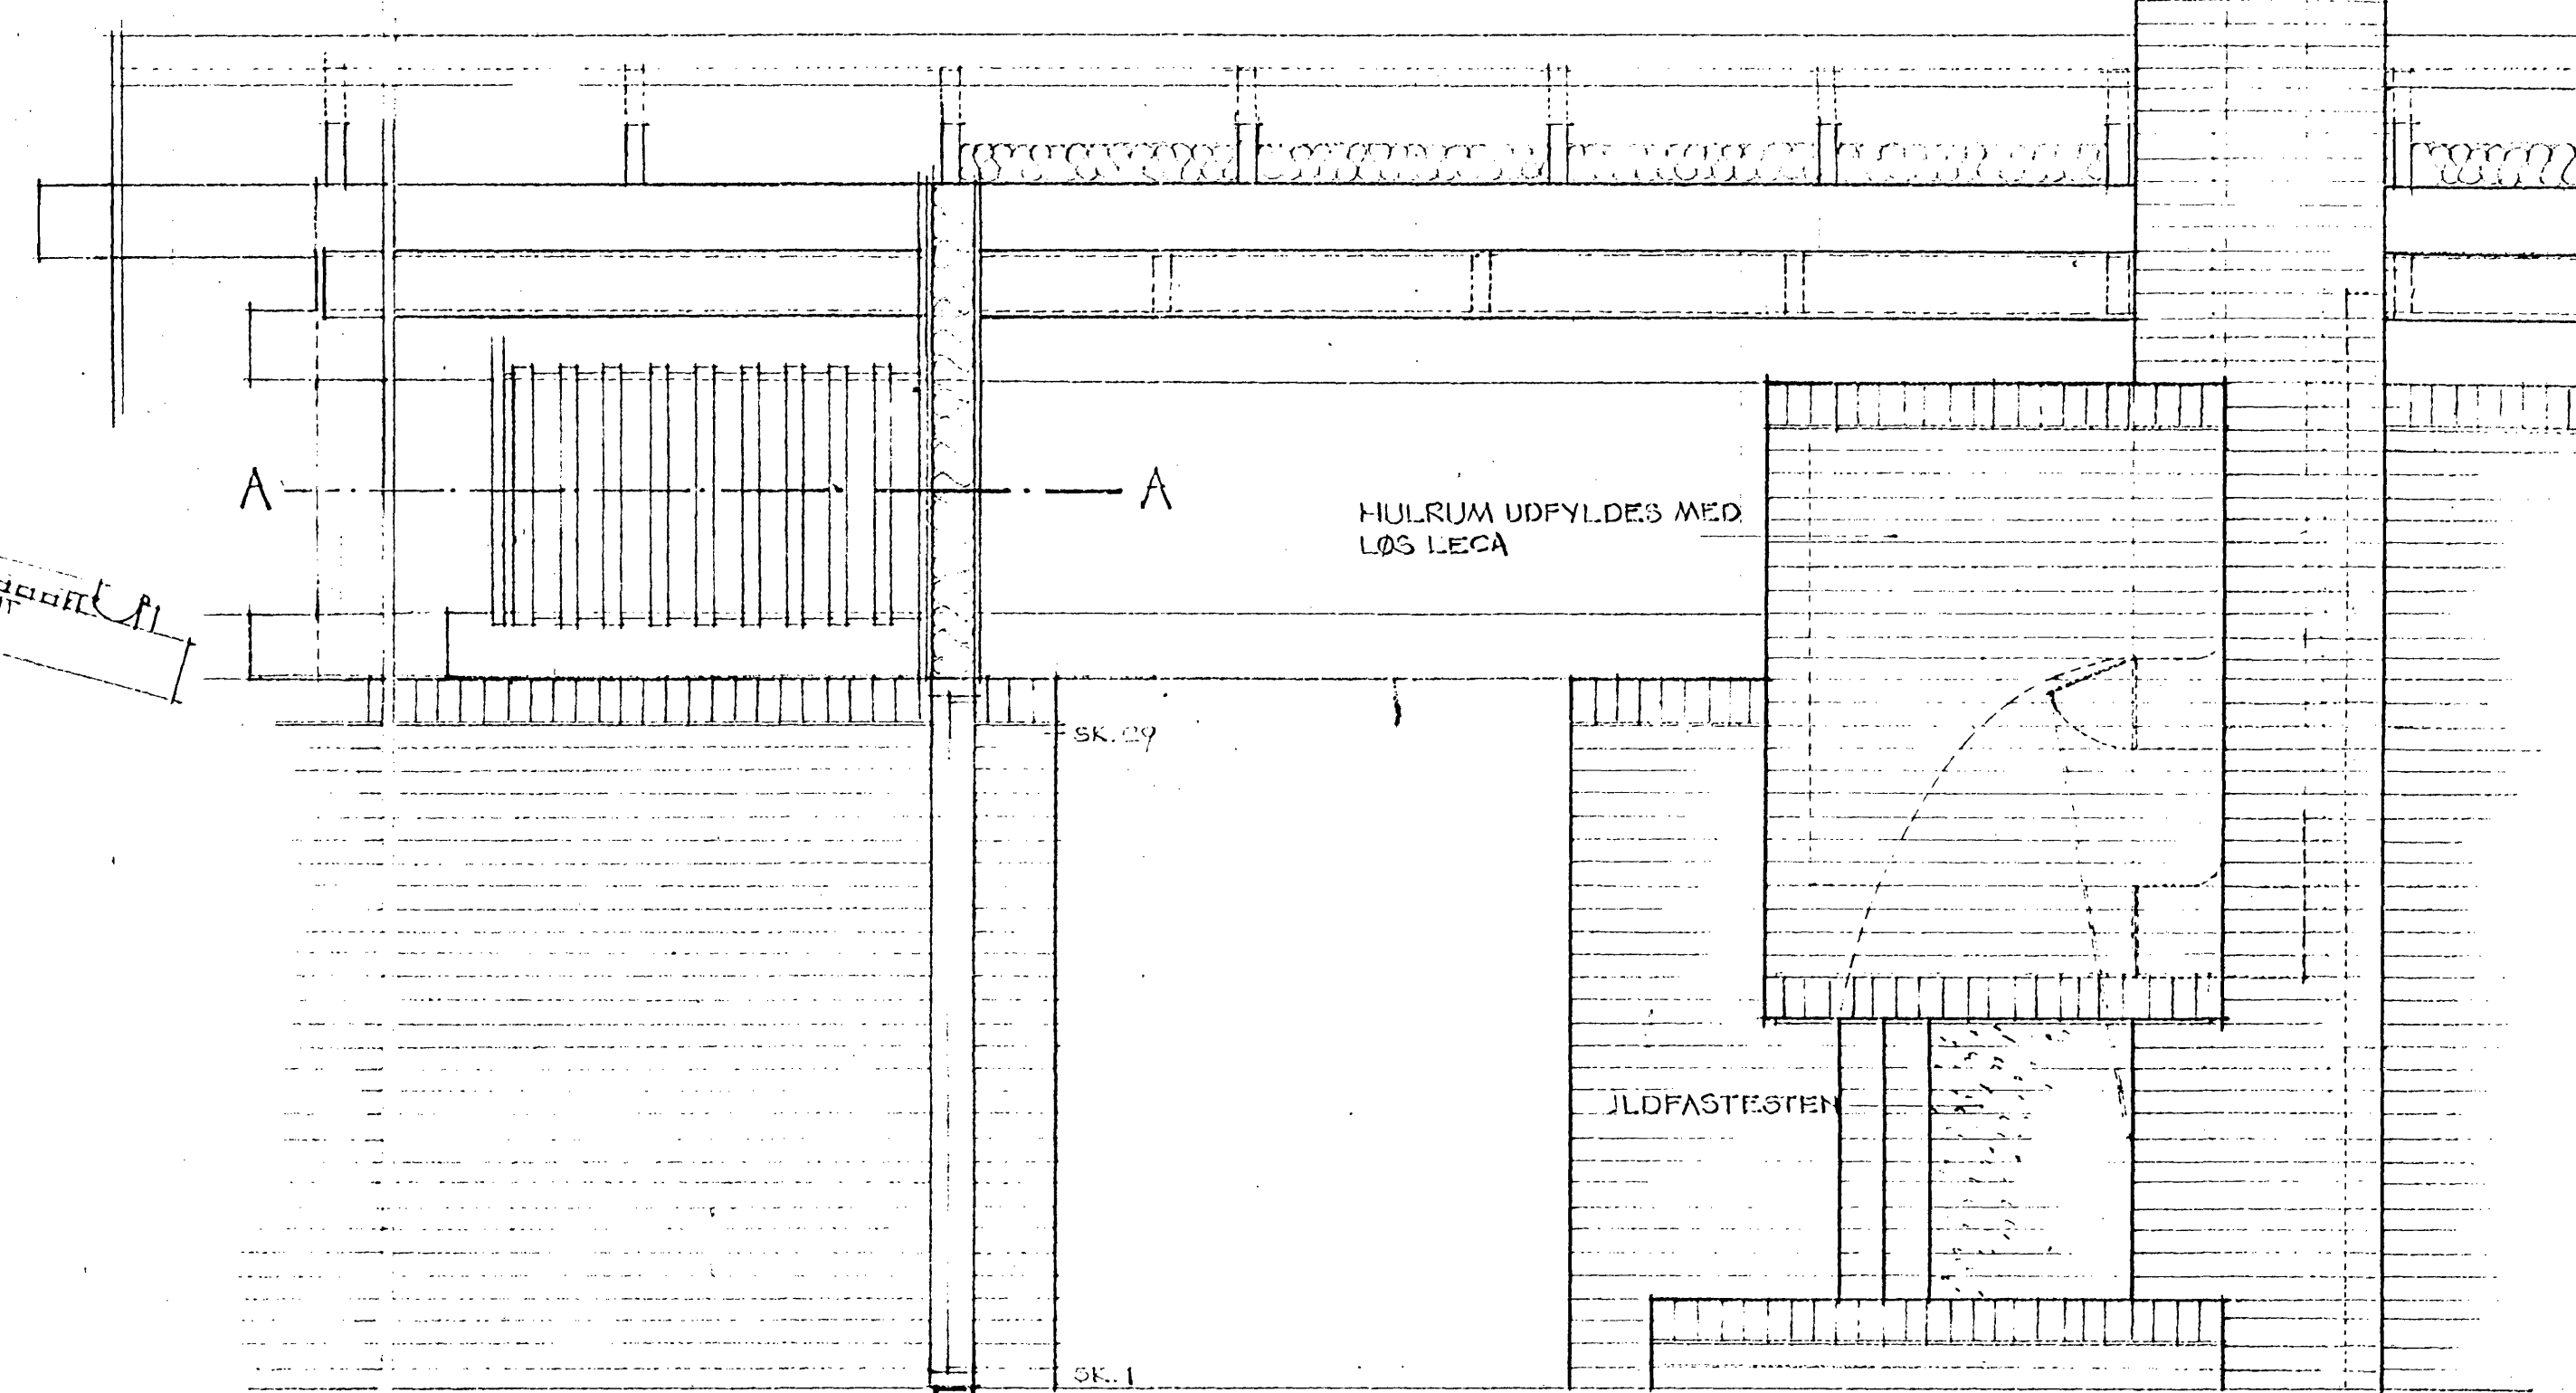

SNIT A-A

BRÆDDERBEKLÆDNING
 1P. 2 AF RU. TRYKIMPR.
 BRÆDDER 25x120/32-50 MM
 VINDTÆT PAP
 MINERALULD 10 CM
 POLYETHYLENFOLIE 0.10 MM
 KRYDSFINERPLADER 12 MM

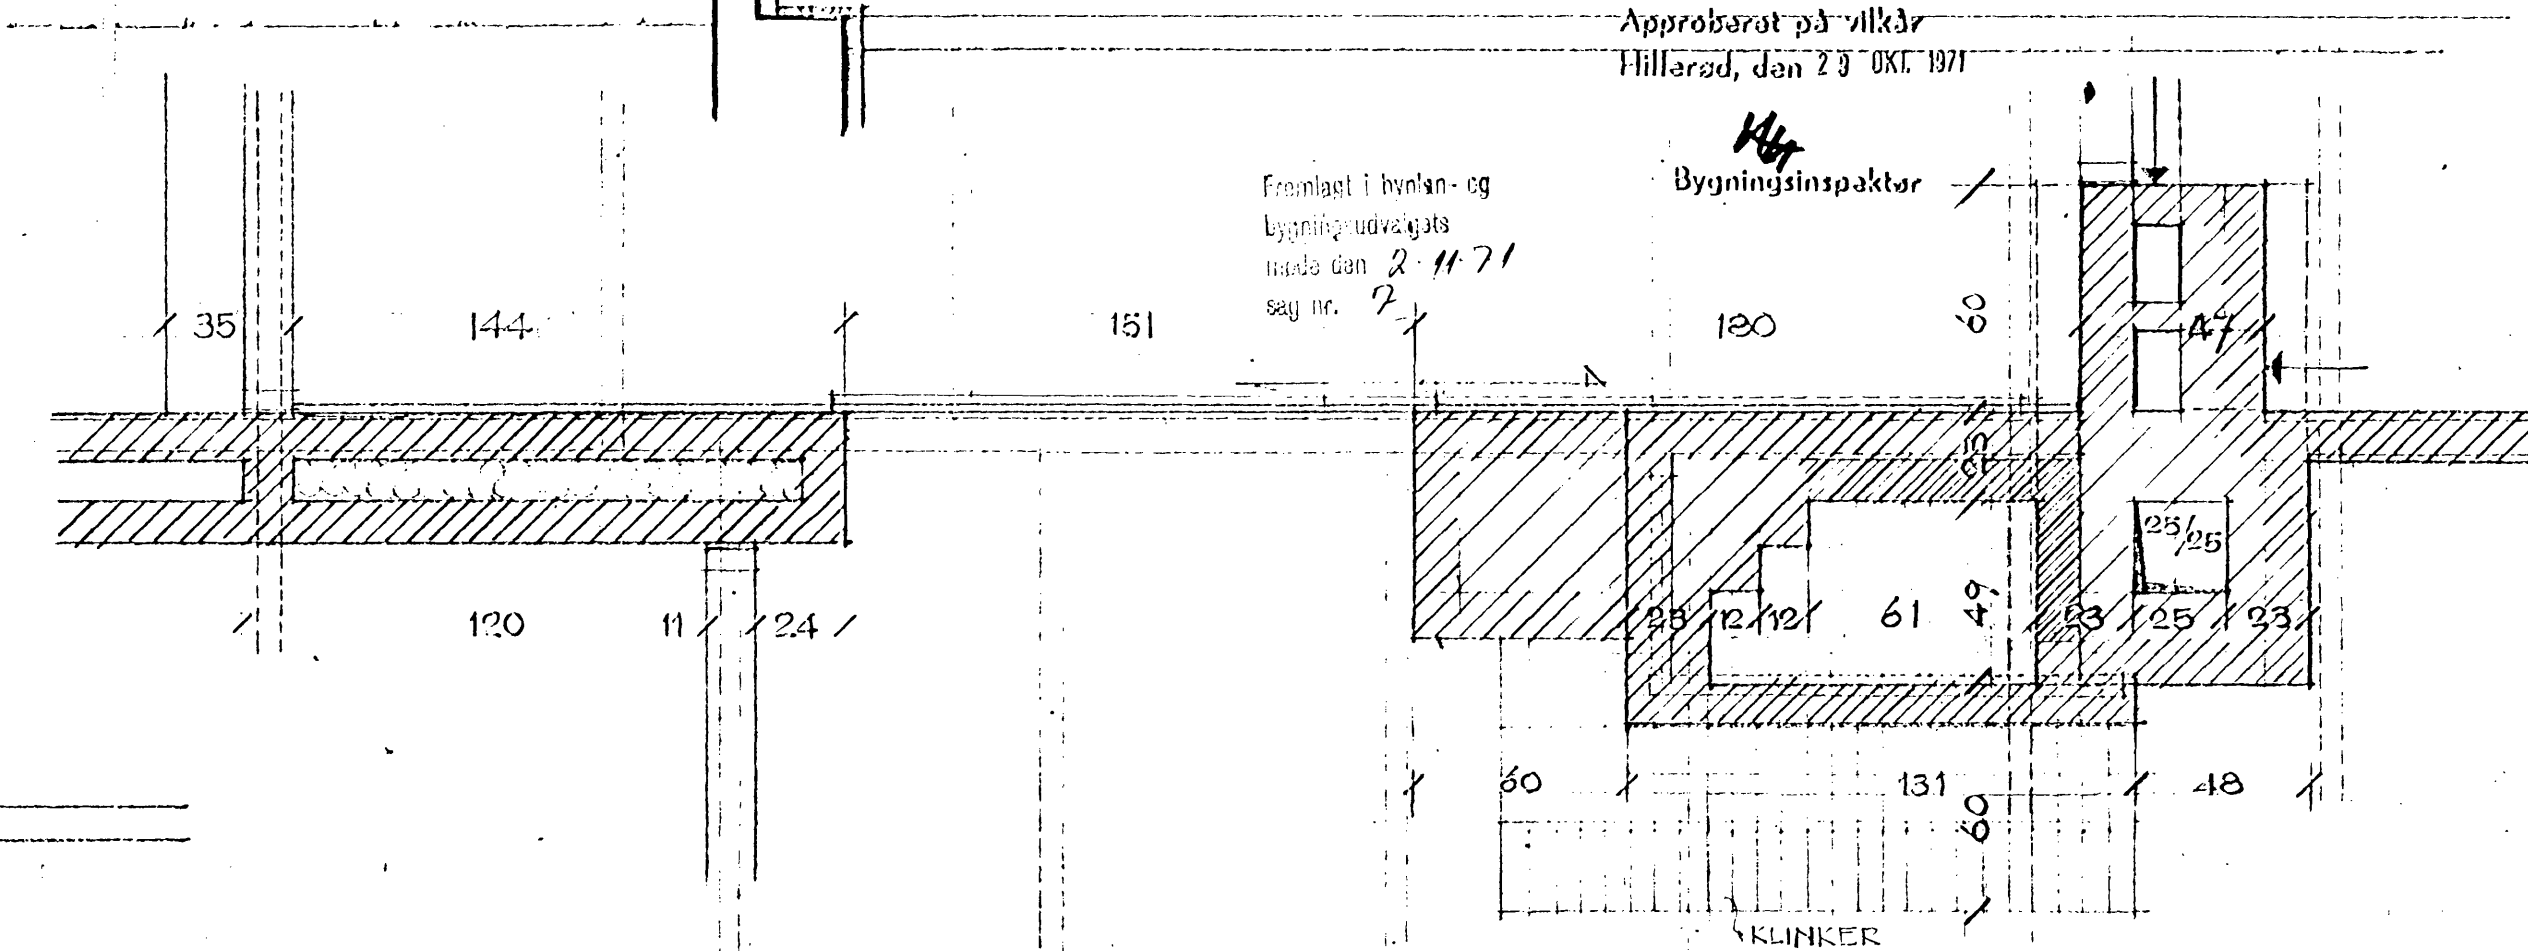

Fremstillet i bunt- og
 Ligningsudvælgelse
 maade den 2-11-71
 sig nr. 2


Approberet på vilkår
 Hillerød, den 23. OKT. 1971

Bygningsinspektør



STADSIINGENIØREN
 03. 09. 71
 HILLERØD

300A1-2.05S
 MURERMESTER A. ESCHRICHT PETERSEN
 301A1-2.05S TYPEHUS 155 M²
 SNIT 1:20 MED PEJS

GADEVANGHUSE
 MATR. NR. 62
 NØDEBO SOGN
 BERTEL JOSEN
 ARKITEKT M.A.S.
 BALKENHØJ 15
 4000 LYNGBY
 16.8.71

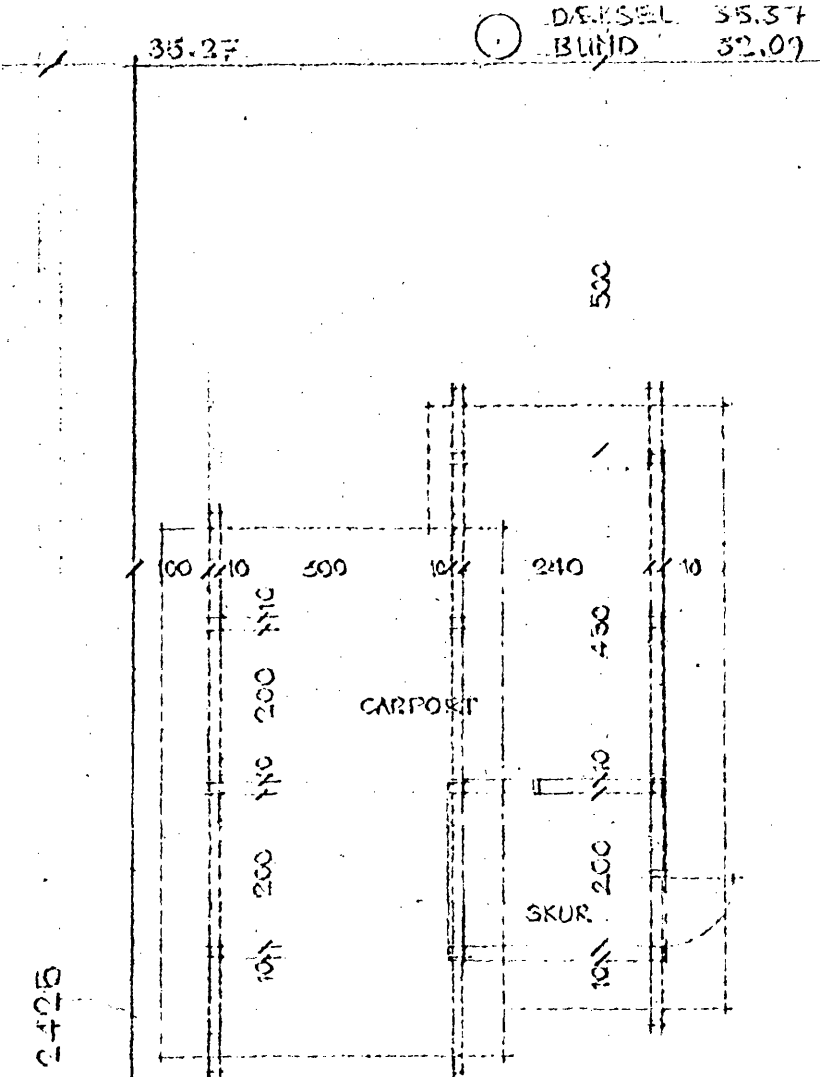

DEKSEL 31.74
BUND 31.34

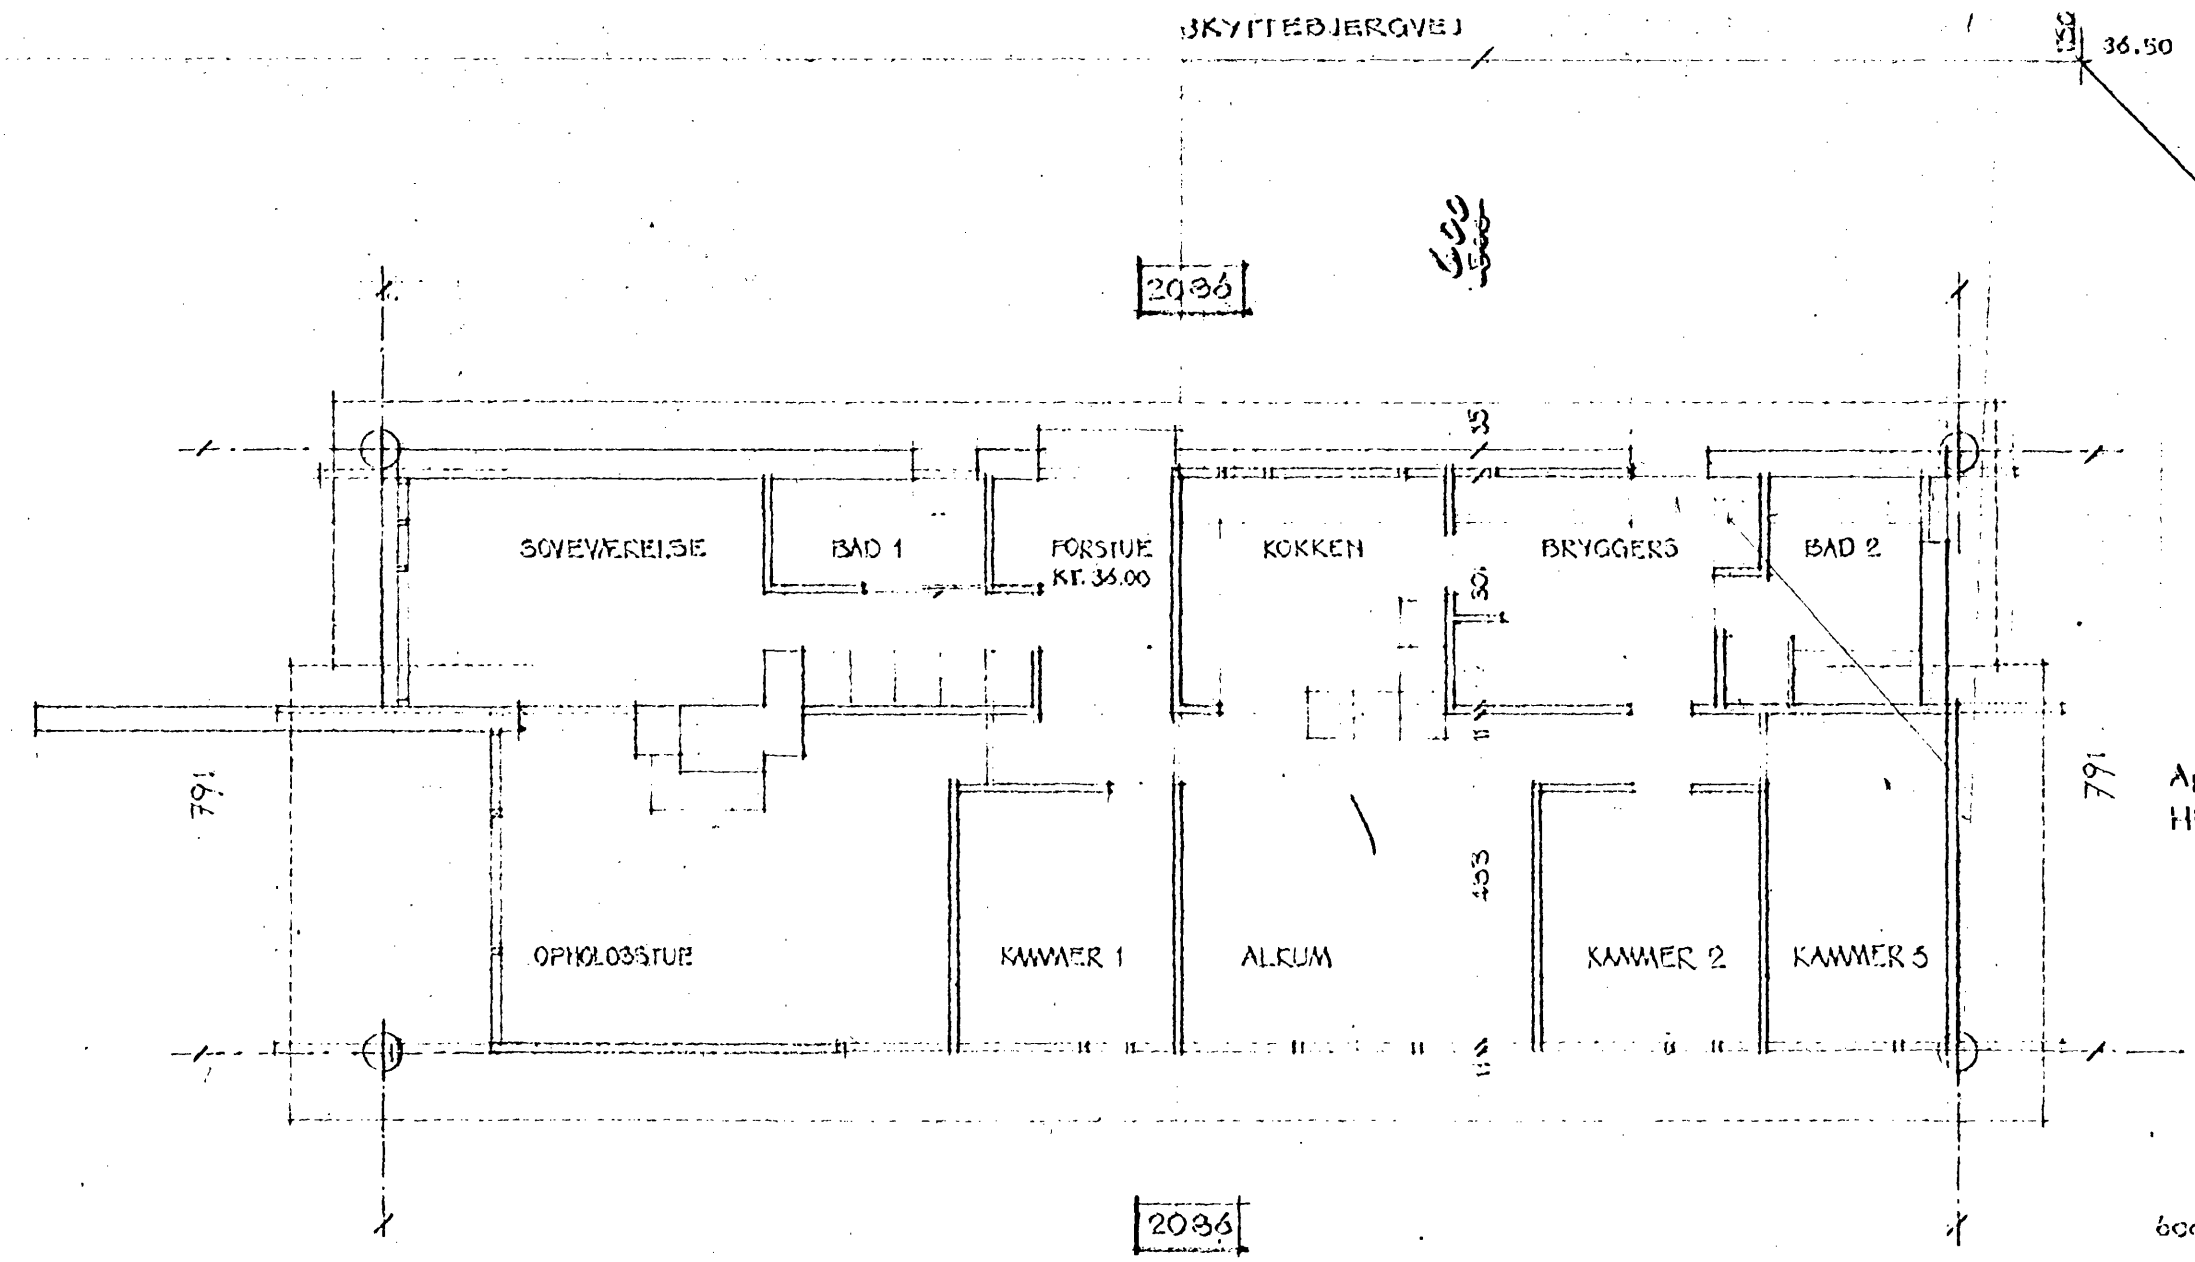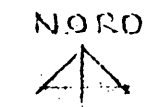

MATR. NR. 6^a
GRUNDENS AREAL 1201 M²
BEBYGGET AREAL 155 M²
CARPORT OG SKUR 35 M²
BEBYGGELSESRÅD 12.9%
GULVAREAL = 36.00


Approberet på vilkår
Hillerød, den 29. Okt. 1971
Bygningsinspektør

Fremlagt i byplan- og
bygningsudvalget
møde den 2. 11. 71
sag nr. 7


STADSINGENIØREN
22. 10. 71
HILLERØD

309 TEKN. NR. 2.01 A
MURERMESTER A. ESCHRICHT PETERSEN
MATR. NR. 6^a GADENVANGEN NØRRE SOGN, SKYTTEBJERGVEJ
301A, 155 M² TYPEHUS
SITUATIONSPLAN 1:100


20.10.71 BERTIL UDSEN
ARKITEKT M.A.A.
SILKEVANGEN 13
4100 RYÅBØ
1800 LYNØB
7.2.71 752. 01. 313310

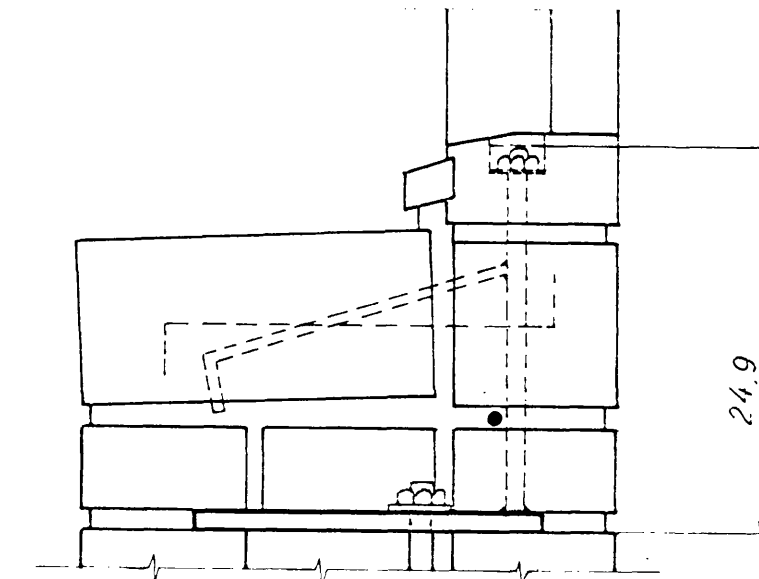


b2, 1:5, udføres iøvrigt som b3

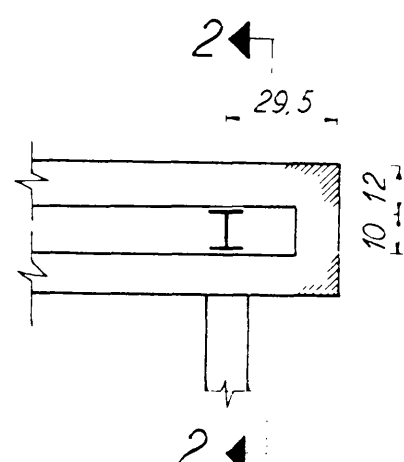


Detail I, 1:20

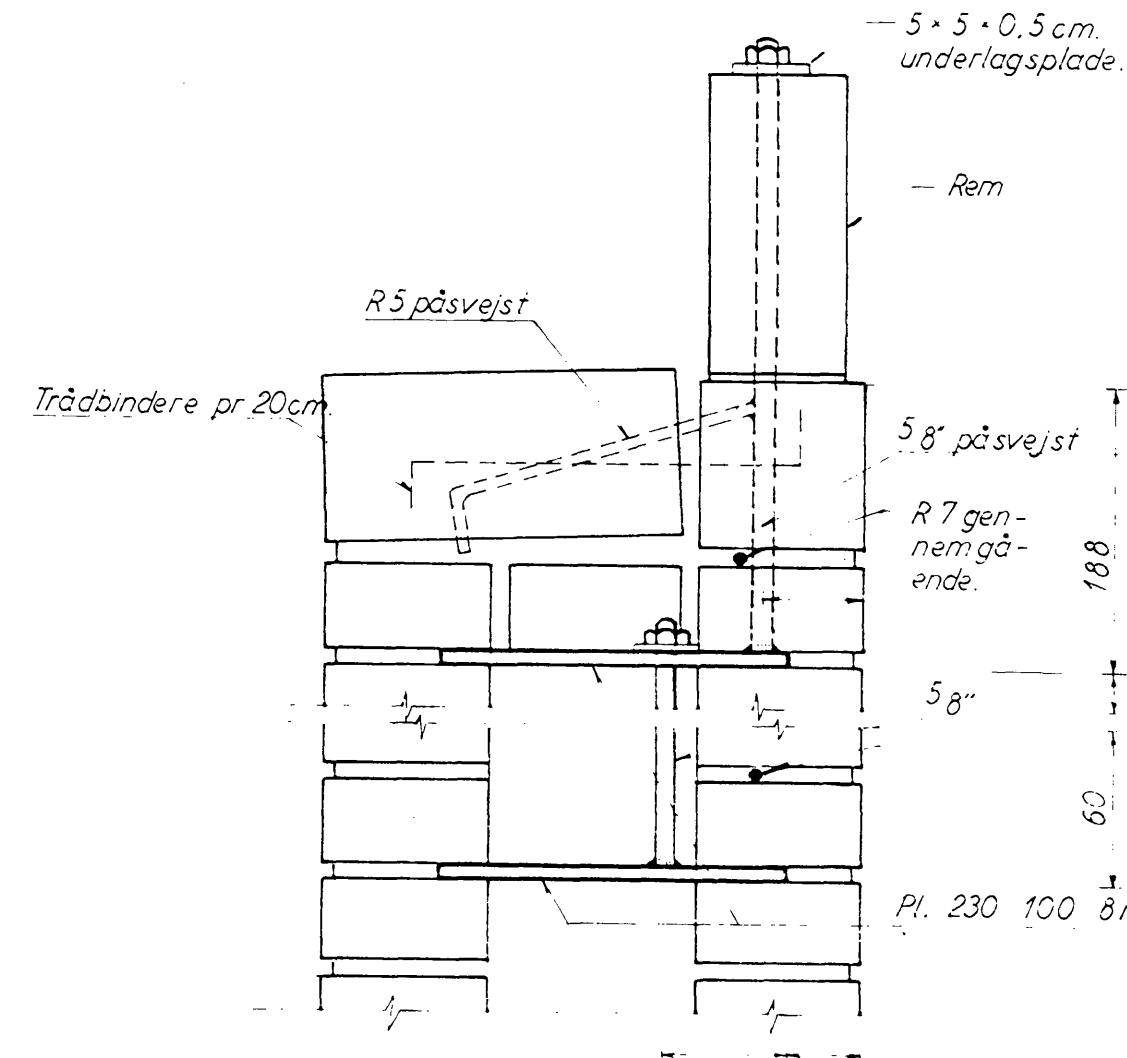


b3, 1:5

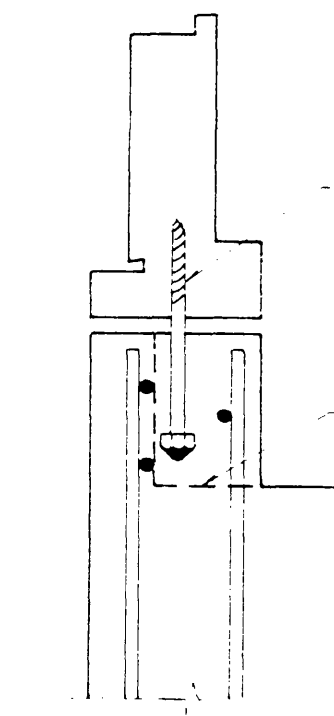


B2, 1:5

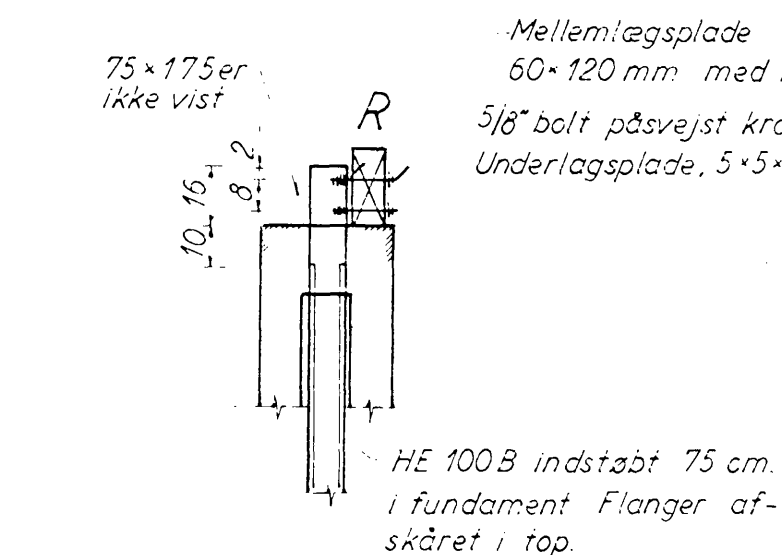


Snit 2-2, 1:20

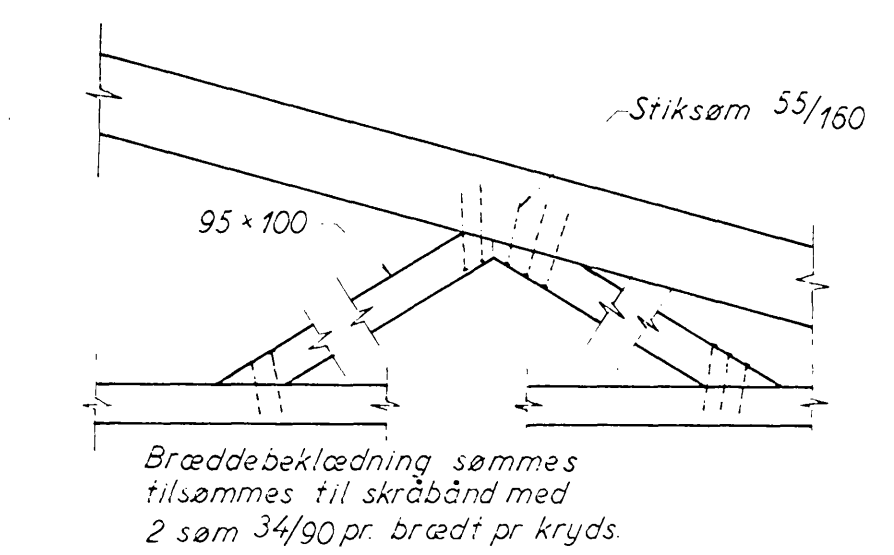


Afstivning af gavltrekanter, 1:20
(principskitse)

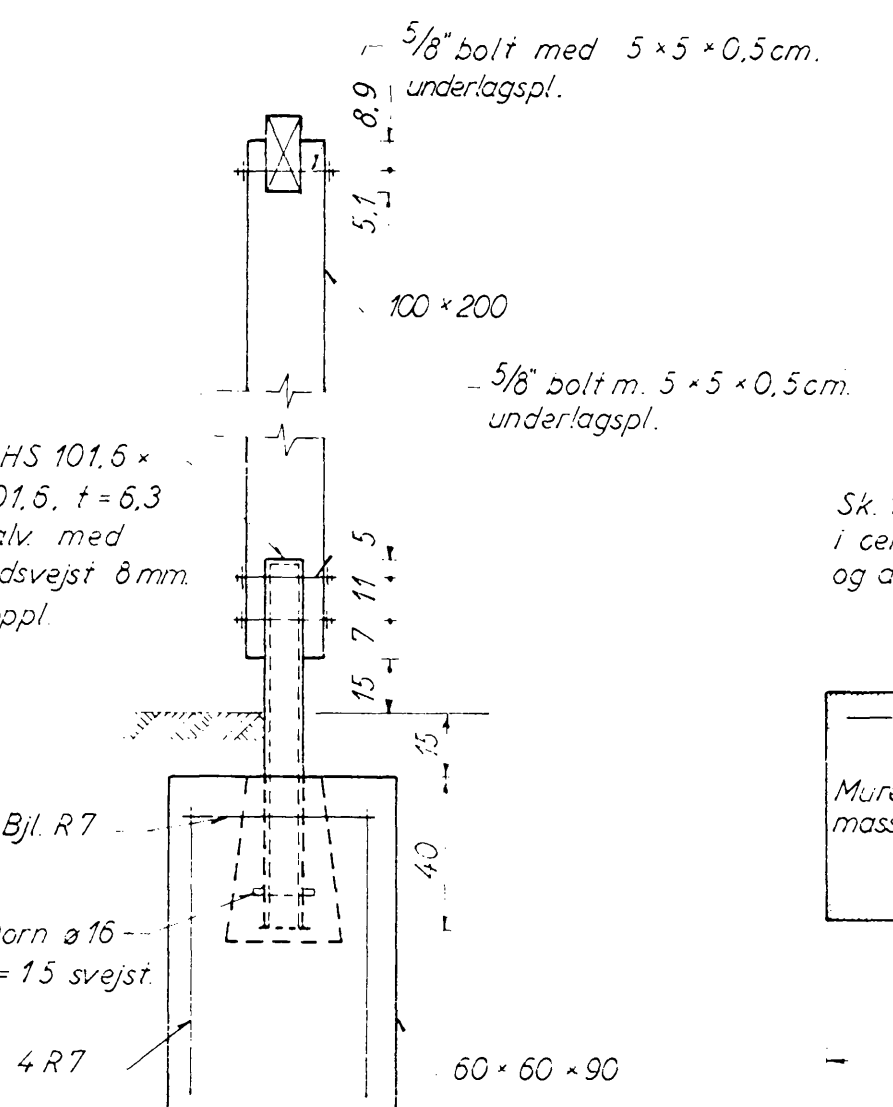


Søjle ved terrasse, 1:20

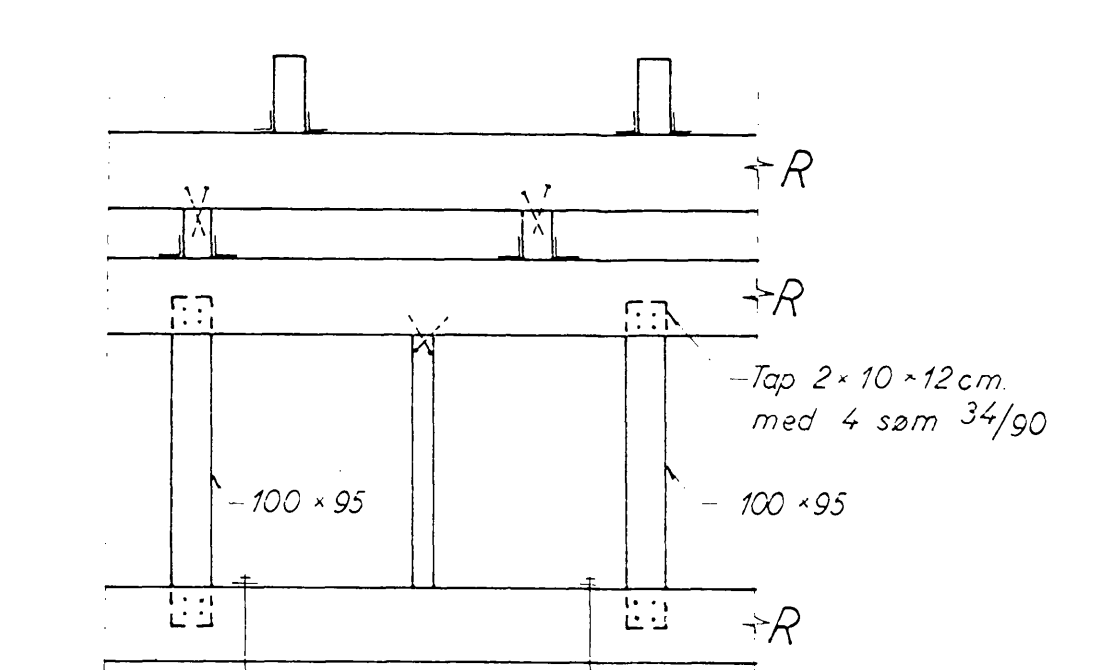


Stolpevæg mellem soveværelse -
opholdsstue, 1:20

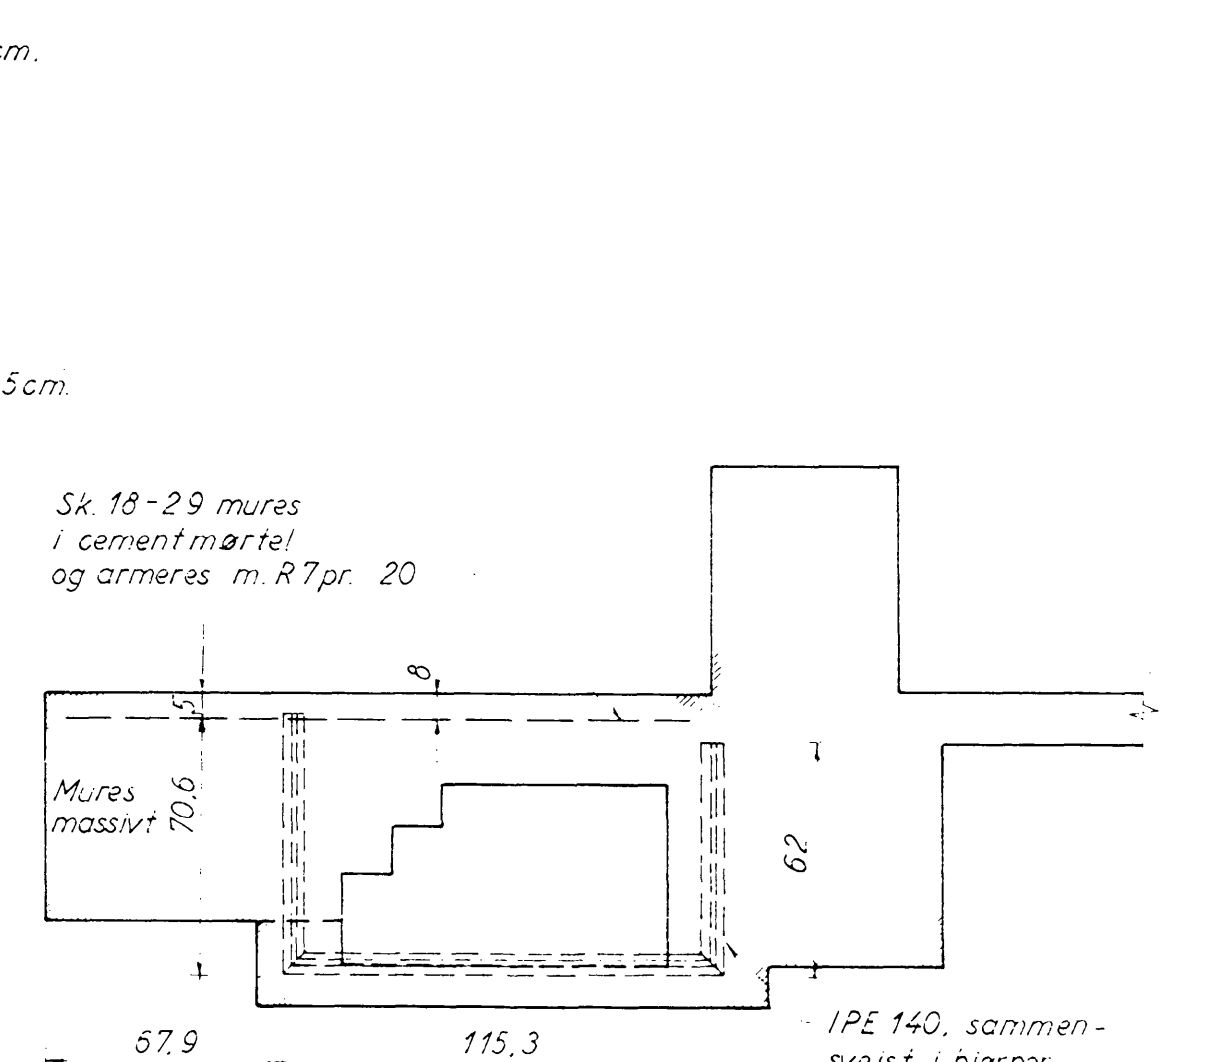


Jern og armering i pejs, 1:20

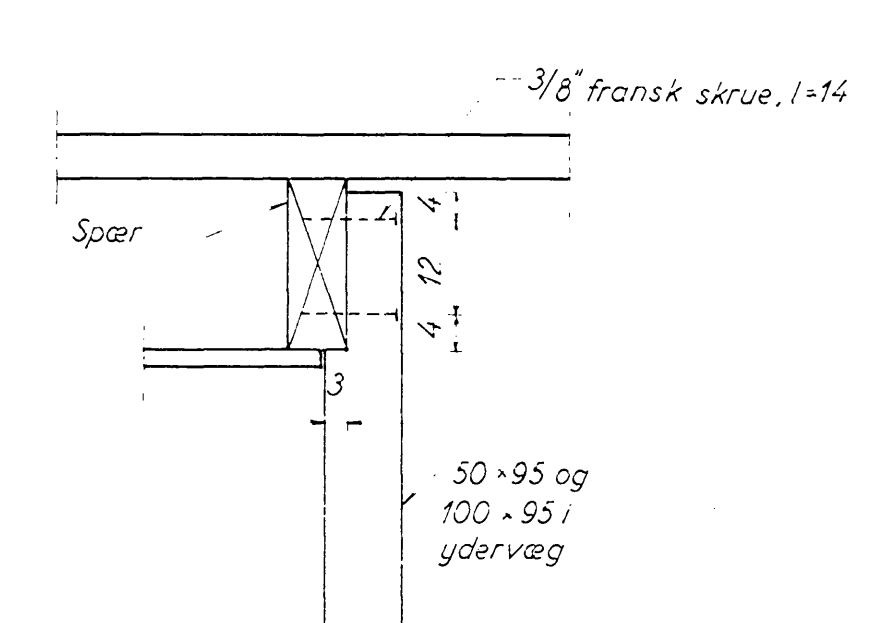


Snit 1-1, 1:10

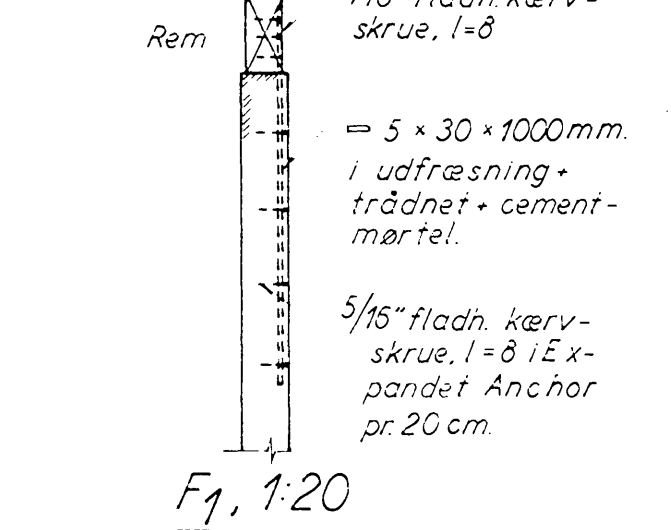


F1, 1:20

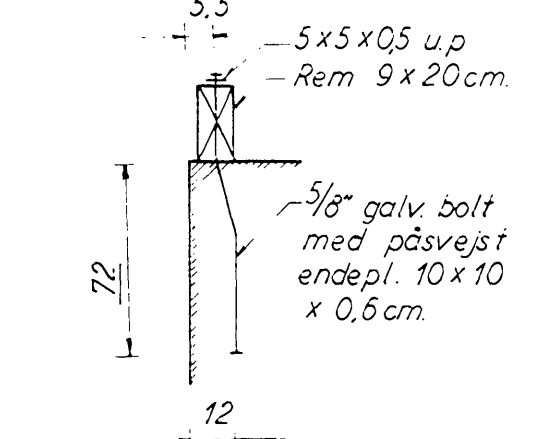


b5, 1:20

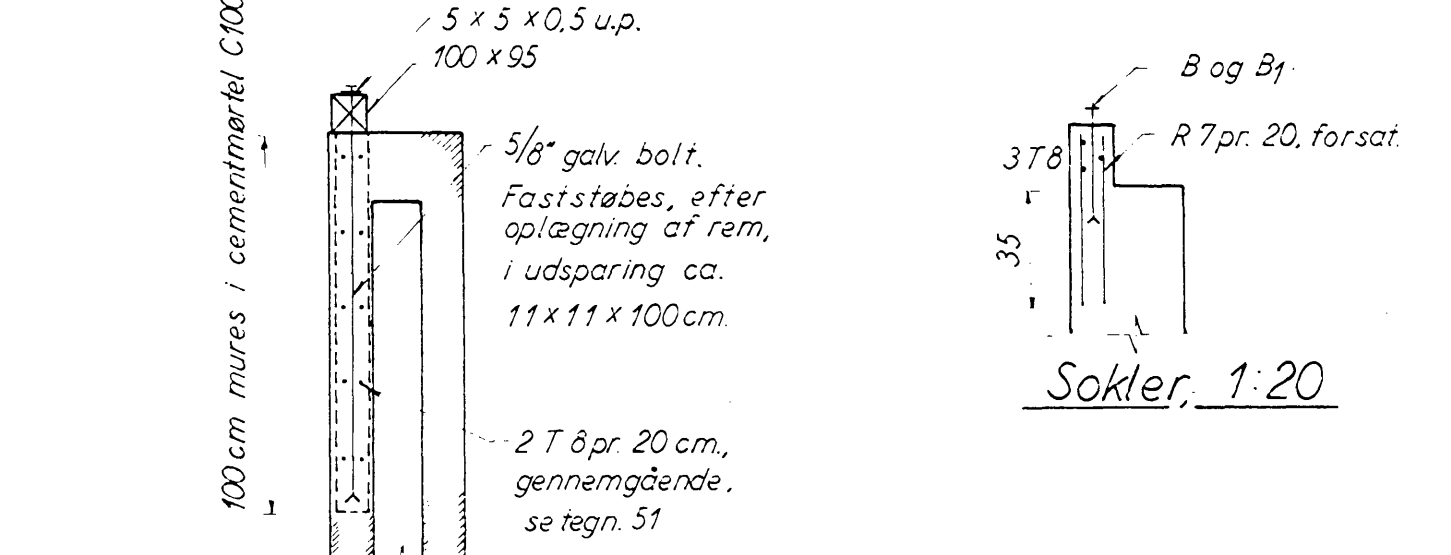


b4, 1:20

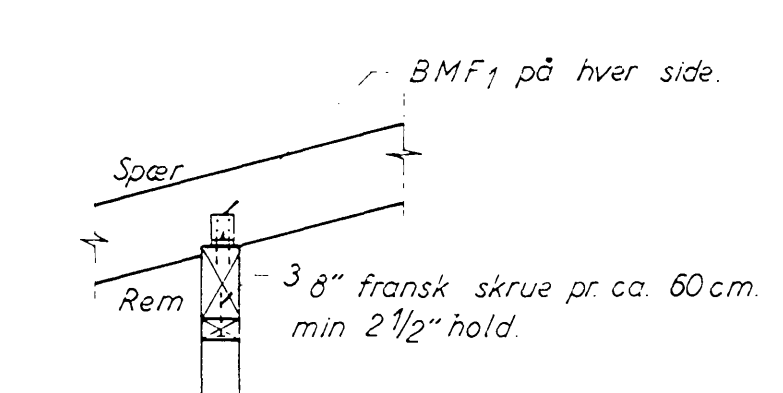


Forankring spær-rem-bærende
vinduesvæg, 1:20 (udføres tilsvarende
ved stolpevæg).

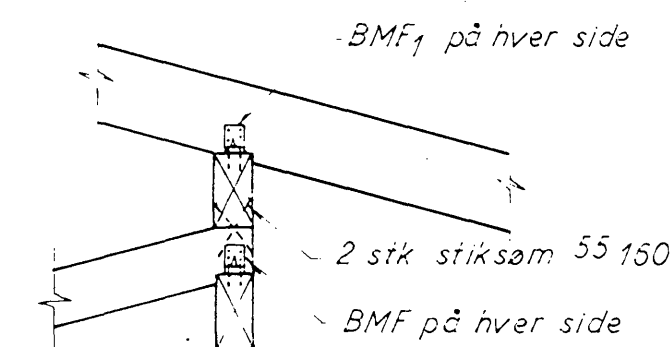

Spær ved kip, 1:20

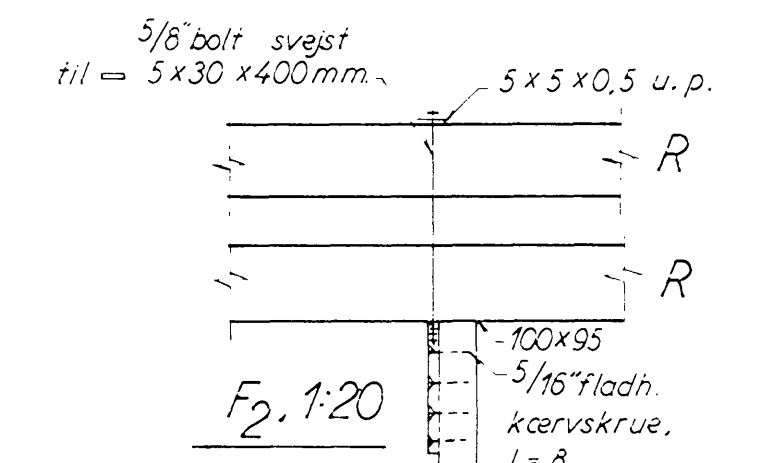

F2, 1:20

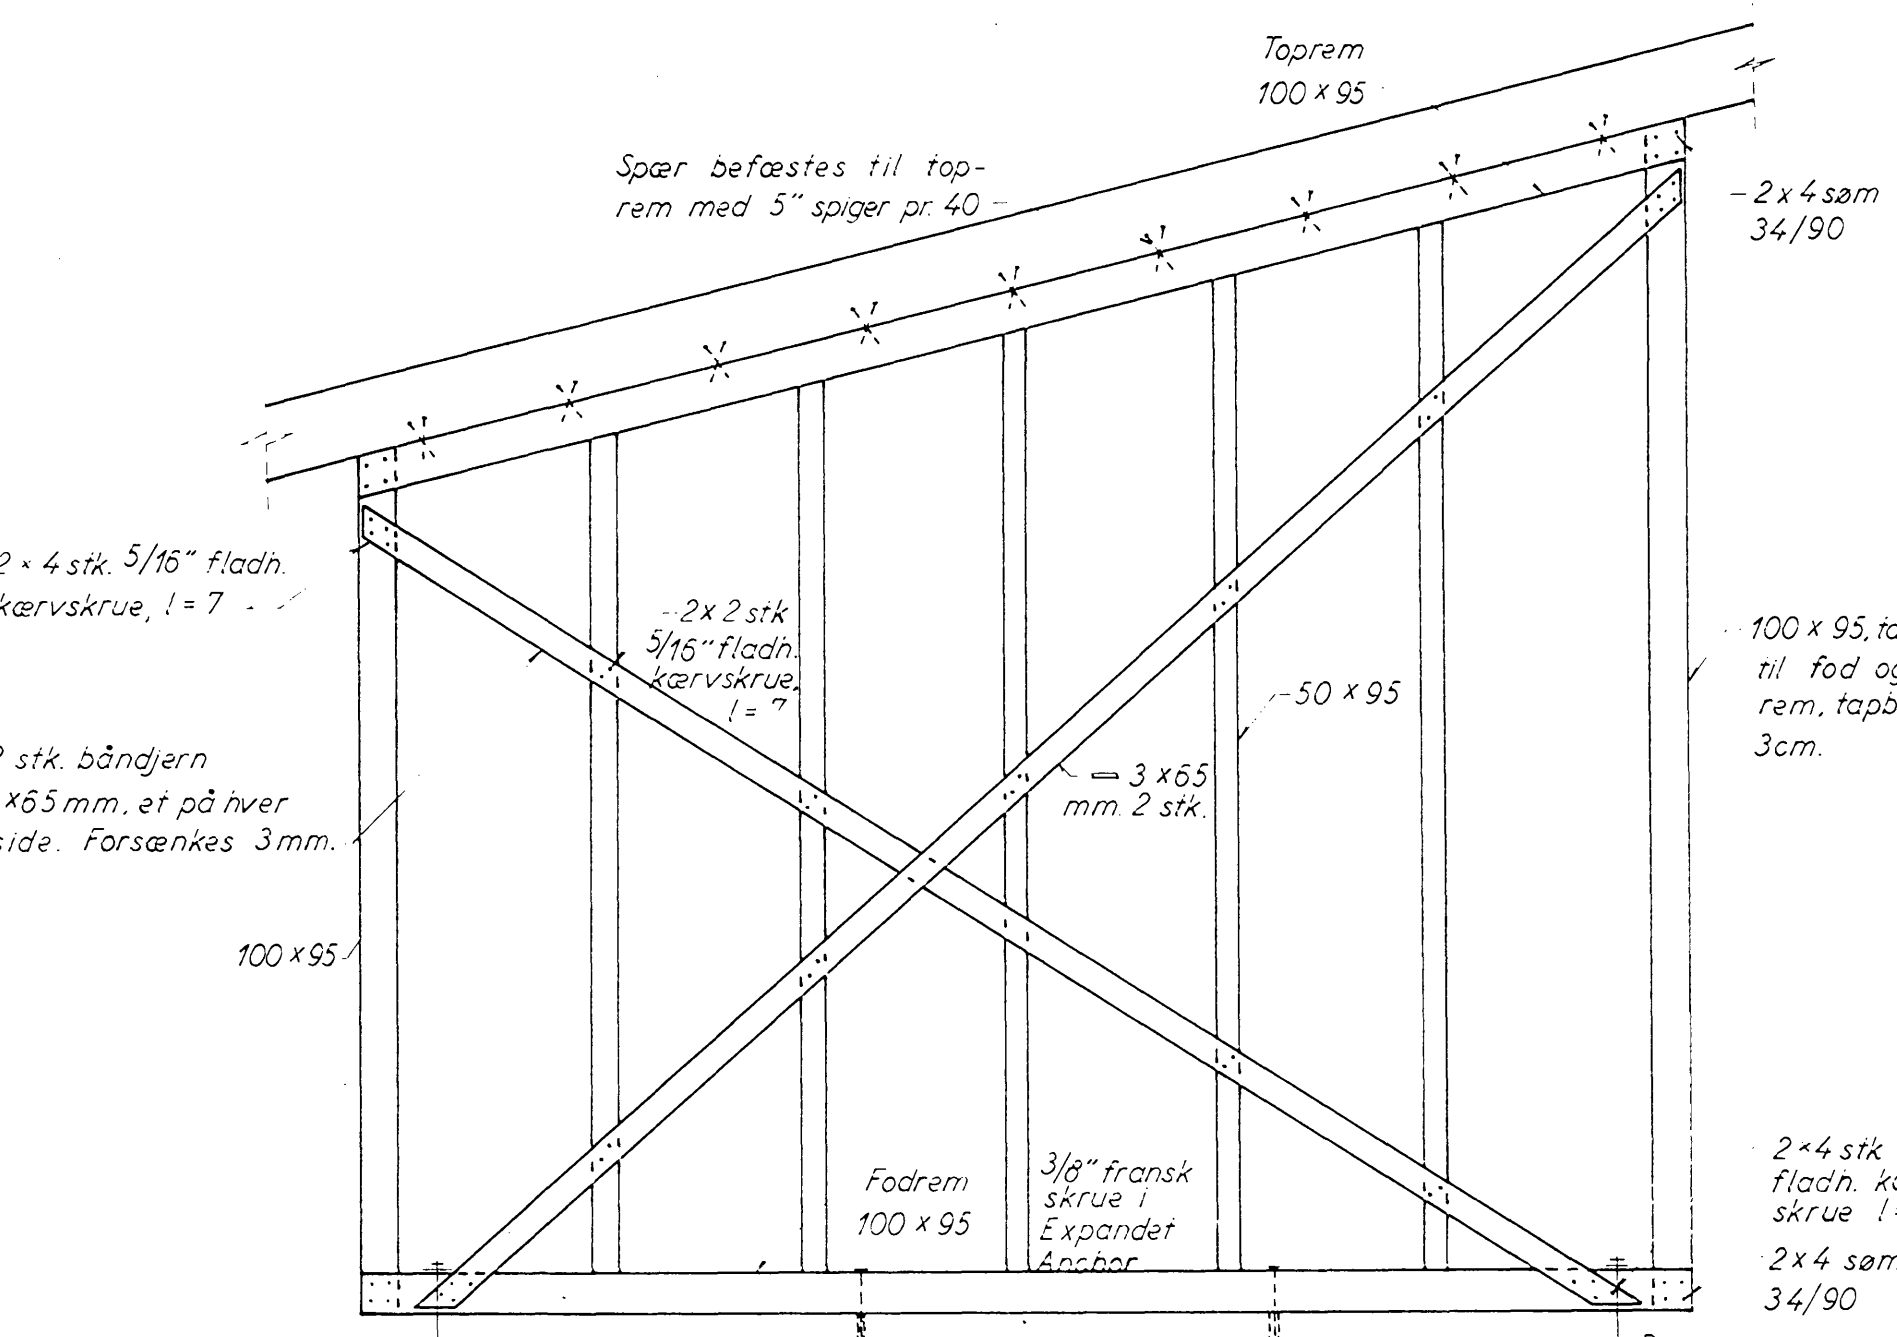

Fk, 1:20

Principskitse for vindafstivning af stolpevægge.
Løsholter er ikke vist.
Vedr. vindafst. i facade og gavl se tegn. 52,
53 og snit 1-1.

- Note:
1. Ubenaevnte mål er cm, koter er m.
 2. Trækonstruktioner udføres i henhold til DS.413.
 3. Hvor intet andet er anført anvendes uklassificeret nåletræ til konstruktioner.
 4. Ubenaevnte trædimensioner er angivet i mm.
 5. Alle beslag varmt galvaniseres, også søm.
 6. Stådlægtebeklædning i tag forløbes for hver 3. lægte med min. 2 spær afst. Hver lægte sømmedes med 2 søm i hvert spær.
 7. B: 3/8" galv ankerbolt for 50/114 bundstykke, 25 cm i beton.
B1: 100x95 fodrem, med 5x5x0,5 cm underlagspl. 40 cm i beton.
 - B2: Se detail
 - b2: Se detail
 - b3: Se detail
 - b4: Se detail
 - b5: Se detail
 - F1: Se detail
 - Fk: Se detail
 - f2: Se detail
 - HE 100 B indstøbes 75 cm i beton
 - BMF1: BMF-vinkelbeslag 90 med ribbestøbe med 2x4 kamsøm 60/37 pr beslag.
 - R: lam, rem 9x20 cm, L-mærket, T 300.
 - e: 5/8" expansionsbolt, der fastholder spær til murværk.
 8. Bolte forbindelser efterspændes så sent som muligt.
 9. Udhængsspær bolttes til rem med 1/2" bolt.
 10. Hvor anden befæstelse ikke er vist fastgøres
a. bundstykker til betonsokkel med 3/8" fransk skrue, min. 2 1/2" hold i Expandet Anchor, pr. ca. 1,2 m,
b. bundstykker og stolper til murværk med 5,5 mm. kærvskrue, l=9 cm.
(indt i en sten), 2" hold i Expandet Anchor pr. ca. 60 cm.

BYGNINGSINSPEKTØR I HILLERØD

16 DEC. 1971

APPROBERET

o. b. E. LØVIG NIELSEN

RÅDGIVENDE INGENIØRFIRMA JOHS. JØRGENSEN A/S

CIVILINGENIØRER F.R.I. ★ BJERREGÅRDSVEJ 16 - 2500 KØBENHAVN VALBY - TELEFON (01) 30 20 11

Sag nr.	4522	Tegn nr.	54
Adresse	Villa Eschricht Petersen Gribskovvæng 14	Sagning	GJEP
Matr. nr.	60 Gadevanghuse, Næstved sogn	Tegnet af	E.P.B.S.
Detaller	06 71	Mål	1:20, 1:5
Rev. dato		Dato	24. 11. 71


Fikspunkt afmærket med:
○ Betonblok og drænrør
jernrør
Bipunkt afmærket med:
B ○ Betonblok
D ○ Drænrør

Signaturforklaring


— Skel, der findes i marken
- - - - - Blinde skel, der ikke bortfalder
Særlige signaturer se D. S. 198 (Febr. 1940)

Skelpunkt afmærket med:
B ○ Betonskelpæl
J ○ Jernrør med skeltegn
S ○ Sten med skeltegn
T ○ Træpæl med indbrændt skeltegn

Parcelnummer:
Matrikel nr. 6, 9, 12, 13, 14,2

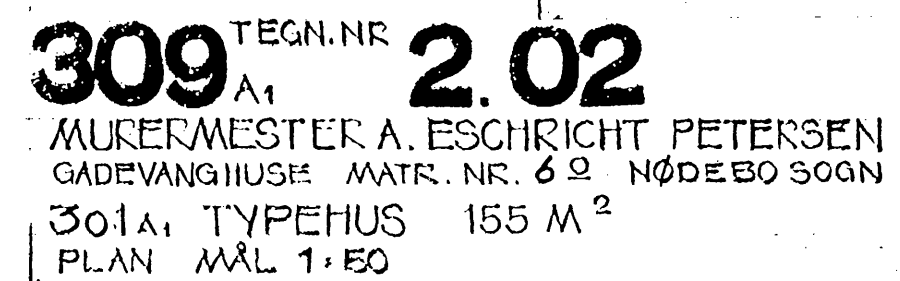

BERTÉL UDSEN
ARKITEKT M.A.A.
BJÆLKEVANGEN 13
HJØRTEKÆR
8800 LYNØY
TEL. 01 - 87 85 40

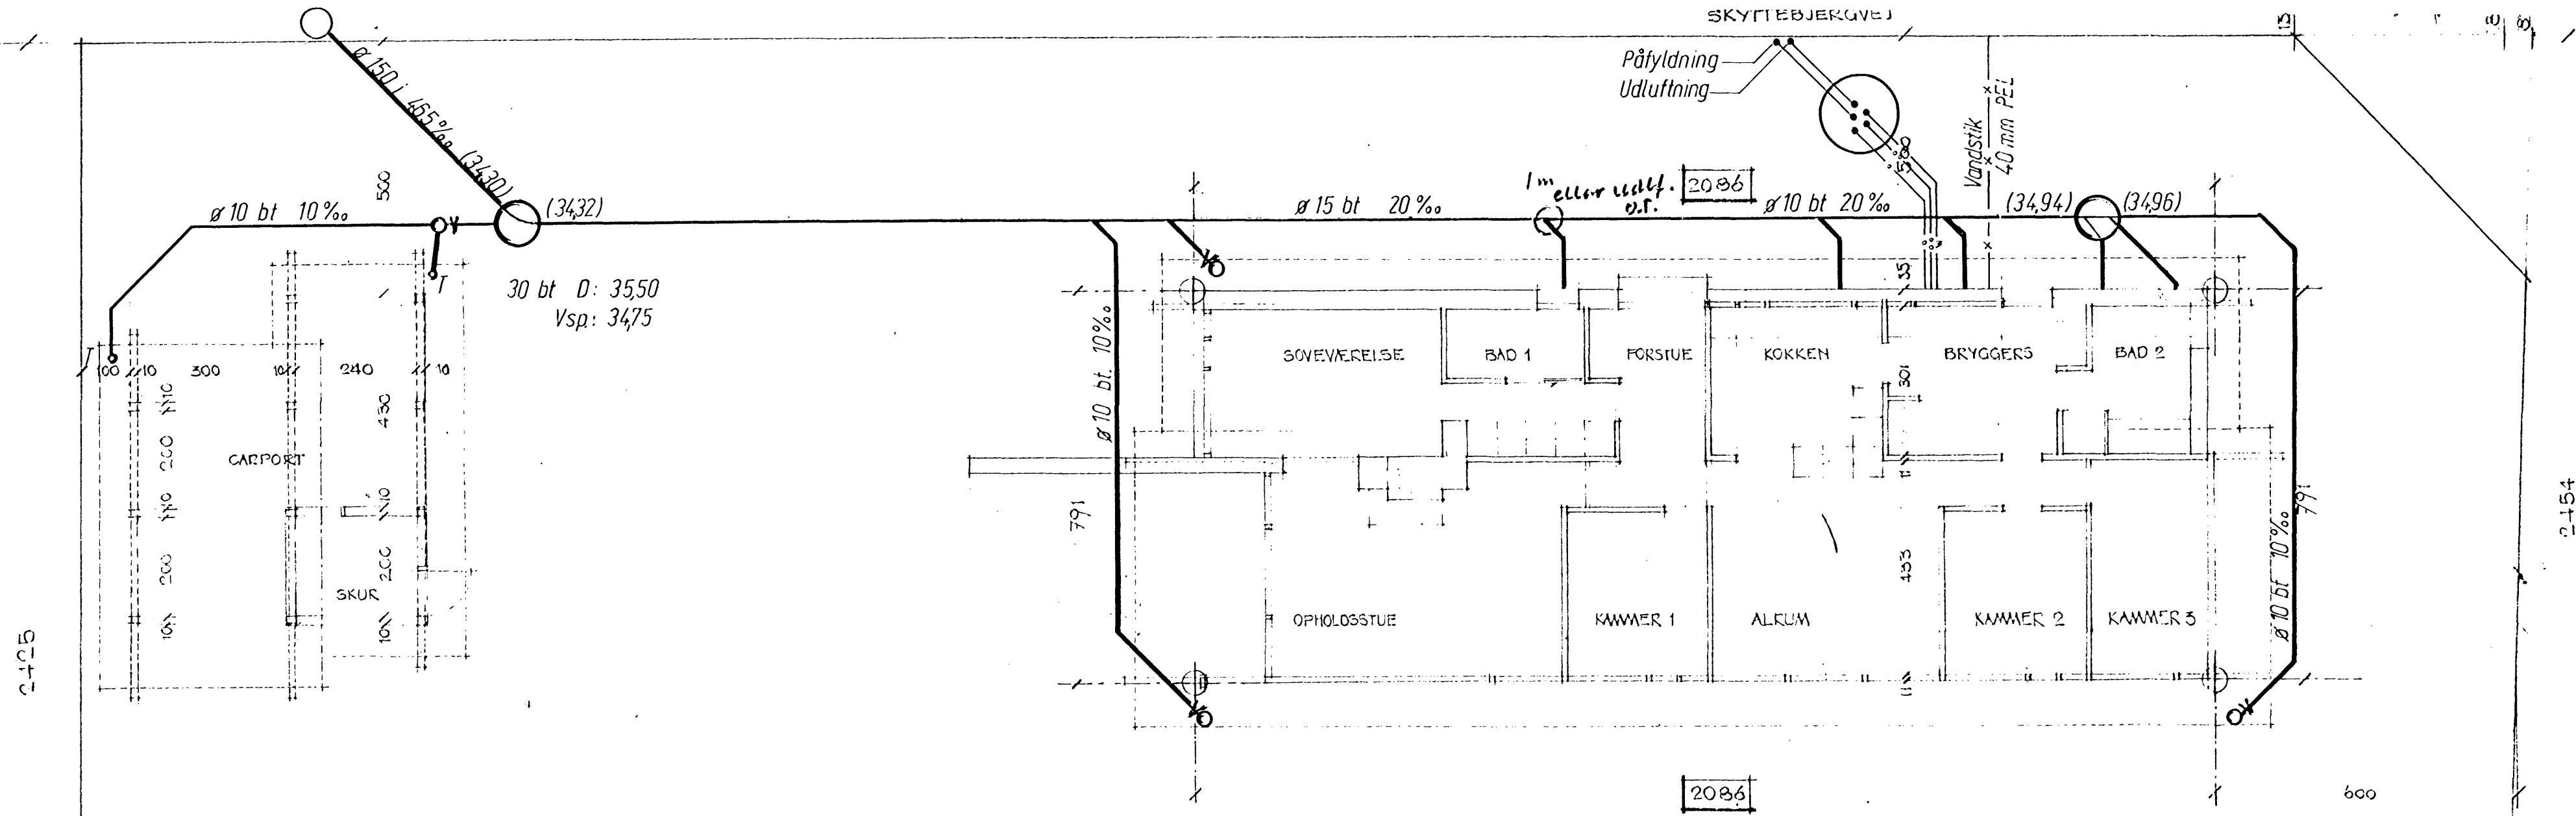

BYGNINGSINSPEKTØREN
I HILLERØD

9. NOV. 1971
Rihier Hansen
APPROBERET
a. b. P. Rihier Hansen

MATR. NR. 6^o

GRUNDENS AREAL 1201 CM²
BEBYGGET AREAL 155 CM²
CARPORT OG SKUR 35 CM²
BEBYGGELSESGRAD 12.9 %

STADSINGENIØREN

05. 11. 71

HILLERØD

RÅDGIVENDE INGENIØRFIRMA JOHS. JØRGENSEN & CIVILINGENIØRER F.R.L. & BJEERGAARDSEJ 16-2500 KØBENHAVN VALBY TELEFON "011302011	Sag nr. 4522	Tegn. nr. 1
	Sagning: F/Hoff Tegnet af: HP/AML	V.M. 1:50 Dato: 03 11 71

309 ^{TEGN. NR.} **2.01**

MURERMESTER A. ESCHRICHT PETERSEN
MATR. NR. 6^o GADSVANGSGADE NØDEBO SOGN SKYTTEBJERGVEJ

301A₁ 155 M² TYPEHUS
SITUATIONSPLAN MÅL 1:100

BERTEL UDSEN

ARKITEKT M.A.A.

BJÆLKEVANGEN 13

HJØRTEKÆR

2800 - LYNGBY

9.8.71 REF. 01. 87 83 10