

JÆGERSPRIS KOMMUNE
BYGNINGSRÅDET

☒ Sag arkiveret

Helårsbeboelse ☐

Sommerhusbeboelse ☐

23 L

Matr. nr.

Ejerlaug Barakkerne

Beliggenhed Thornvig Olsensvej 11

Byggeandragende/Sivebrøndsandragende indgæet 21.12.1973

Til kredslegen 14 FEB. 1974 Fra kredslegen 20.2.74

Byggetilladelse Sivebrøndstilladelse

Til bygningsrådets møde den 11.2.74 godkendt

Til Teknisk udvalgs møde den

Til

Byggetilladelse/Sivebrøndstilladelse 20.2.74

Grundudgravning synet 25 FEB. 1974

Kloak/Sivebrønd synet 10 APR. 1974 (kugletank) atter mangles andr. plan
kloak mester skal autoriseres

Vledning synet

Færdigmelding modtaget

Skorstensattest » ☐

Vandattest » 10-4-74 - 17-7-74 ☒

Kloakattest » 27-8-74 ☒

Centralvarmeattest » ☐

Olietankattest » ☐

Hus synet den 4-7-74

Bemærkninger ved syn 4-7-74 kloakalt. indløn m/bt.

Evt. fornyet syn foretaget den

Bygningsattest 16-9-74

Sivebrøndsattest 16-9-74

Attest vedr. moms

Bemærkninger iøvrigt 15.1.1974 Mangelskr.

11.1.74 modt. skitse an forindring.

31.1.74 modt. revideret spildsandsprojekt.

6.2.74 modt. trykt. materiale.

14.2.74 modt. godkendelse af forudrent

10.4.74. Medg. for. med. syn foretaget. Anlægget ikke udført
efter godk. tegn. blåt an revideret prag. Kloakm.
ikke aut.

30. MAY 1974

Indg. fra udbudsdel af kabel.

15.7.74. medt. syn foretaget. Kloakalt. skal fremsendes,
nødvendige materialer til udb. opført vedh.

22-8-74. mod. fauché.

JÆGERSPRIS KOMMUNE

BYGNINGSRÅDET Ejendomsudvalget

PARKVEJ 1 - 3630 JÆGERSPRIS

TELF. (03) 33 17 00 - GIROKONTO 478 95

J. nr.

BYGNINGSATTEST (bygningsarkiv)

Det af K. Schwartz, Gråpilevej 10, 2880 Bagsværd

ansøgte byggearbejde vedrørende

EJENDOMMEN

matrikulsnummer 23 ¹/₁ af Barakkerne beliggende Thornvig Olsensvej 11

angående sommerhus 78 m² + overdækning 12 m²

er — såvidt det har kunnet konstateres — udført i overensstemmelse med Jægerspris kommunes byggetilladelse af 20.2.1974

samt de deri nævnte betingelser og bestemmelser og kan tages i brug.

Jægerspris, den 16.9.1974

Flemming K. Larsen
Bygningsinspektør

På ejendommen er følgende udført:

- ☐ Offentlig kloak
- ☒ Vandforsyning ~~Skovsognets vandværk~~
- ☐ Vandklocet (samletank)
- ☐ Tørklocet
- ☒ Vurdering

Ejendommen er i h. t. bygningsvedtægten

beliggende i sommerhusområde

SKEMA

til brug for ansøgning om midlertidig tilladelse til etablering af nedsivningsanlæg (sivebrønd/sivedræn) med tilløb af husspildevand fra huse med en eller to husstande

Matr. nr.	23 ^L Barakkerne, Dråby sogn					Ejendav
Følgende afløbsforanstaltninger ønskes etableret:						
Køkkenvask	1 stk.	Håndvask	1 stk.	Vandkloset	1 stk.	Brusebade
					1 stk.	Karbad
						0 stk.
						Bidet
						0 stk.
Nedennævnte spørgsmål må besvares nøjagtigt:						
1.	Grundens størrelse					1926 m ²
2.	Afstanden til nærmeste anden beboelse					ca 20 m
3.	Afstanden fra nedsivningsanlægget til nærmeste vandværksboring					m
4.	Afstanden fra terræn til grundvand					ca 0,50 m
5.	Jordbundens beskaffenhed (sæt X): ☐ sandet ☐ muldet ☐ sandblandet ler ☐ rent ler					
						Besvares med X
						JA
						NEJ
6.	Vil afstanden fra nedsivningsanlægget til bygninger og skel blive mindst 5 m?					X
7.	Vil afstanden fra nedsivningsanlægget til vandløb, herunder grøfter langs offentlig vej blive mindst 25 m?					X
8.	Vil nedsivningsanlægget blive placeret nærmere strandkanten end 750 m?					X
9 a.	Vil afstanden fra nedsivningsanlægget til nærmeste andet nedsivningsanlæg blive mindst 25 m?					X
9 b.	Vil afstanden fra nedsivningsanlægget til nærmeste andet nedsivningsanlæg blive mindst 75 m?					
10.	Er samtlige huse inden for en afstand af 300 m fra nedsivningsanlægget forsynet med vand fra vandværk? Nej ☐ besvar spørgsmål 11-13 Ja ☒ besvar spørgsmål 14-15 (Besvares med X)					
11 a.	Vil afstanden fra nedsivningsanlægget til egen drikkevandsbrønd blive mindst 50 m?					
11 b.	Vil afstanden fra nedsivningsanlægget til egen drikkevandsbrønd blive mindst 75 m?					
11 c.	Vil afstanden fra nedsivningsanlægget til egen drikkevandsbrønd blive mindst 300 m?					
12 a.	Vil afstanden fra nedsivningsanlægget til anden, privat drikkevandsbrønd blive mindst 50 m?					
12 b.	Vil afstanden fra nedsivningsanlægget til anden, privat drikkevandsbrønd blive mindst 150 m?					
12 c.	Vil afstanden fra nedsivningsanlægget til anden, privat drikkevandsbrønd blive mindst 300 m?					
13.	Vil afstanden fra nedsivningsanlægget til nærmeste anden brønd, der anvendes til andet formål end drikkevandsforsyning, blive mindst 300 m?					
14.	Hvorfra sker vandforsyningen (vandværkets navn):					Shorsøgnets vandværk
15.	Vil afstanden fra nedsivningsanlægget til nærmeste anden brønd, der anvendes til andet formål end drikkevandsforsyning, blive mindst 300 m?					
16.	Autoriseret kloakmester: OVE Christensen, Balling					
Et rids i størrelsesforhold 1:500 vedlægges, hvoraf placering af hus, drikkevandsbrønd, nedsivningsanlæg, nabonedsivningsanlæg og -brønde inden for 300 m fremgår.						
Dato	20.12.73					
Navn (personlig underskrift):	A. Schur					Stilling: civilingenieur
Adresse:	Brønjestrøg 10, 2880 Bagsvaerd (01) 98.78.03					
Udfyldes af sundhedskommissionen:						
På grundlag af ovenstående oplysninger og den fremsendte skitse meddeles midlertidig tilladelse til spildevandssystemets tilslutning til sivebrønd/sivedræn omfattende:						
1 køkkenvask, 1 håndvask, 1 vandkloset (samletank), 1 brusebad.						
Dato	16.9.1974					
JÆGERSPRIS KOMMUNE						
Sundhedskommissionen						
Flemming K. Larsen, kommuneing.						
Underskrift						



JÆGERSPRIS KOMMUNE

PARKVEJ 3630 JÆGERSPRIS
TELEFON (03) 33 17 00 - POSTKONTO 47895

BYGNINGSRÅDET

Eksp. 9.30 - 11.30 og torsdag 16-18, lørdag lukket

APPROBERES.

Indgået den

INDGÅET

21 DEC. 1973

den 20 FEB. 1974

JÆGERSPRIS KOMMUNE

Bygningsrådet ANSØGNING OM BYGGETILLADELSE

Matr.nr. 23¹ Ejerlav Barakkerne, Dråby sogn

Beliggenhed: Tornavlg Olsensvej 11, Kulhuse

Ejer K. Schwarts Stilling: civilingeniør

Adresse Gråpilevej 10, 2880 Bagavård Tlf. (01) 987803

Bygherre ejer Stilling: _____

Adresse _____ Tlf. _____

Ansøger FRIPLAN A/S Stilling _____

Adresse Bøge Alle 3, 3450 Allerød Tlf. 603) 273029

Undertegnede ansøger herved om godkendelse af

☒ Nybygning sømmerhus

☐ Tilbygning

☐ Bygningsændring

☐

☐ Spildevandsanlæg

☐ Garage

☐ Carport - udhus

☐

på ovennævnte ejendom.

Arbejdet omfatter sømmerhus på 90 m², heraf 12 m² overdækket terrasse.

Vedlægges tegn. nr. 1.01, 1.02 (arkitekttegninger) 1 2 eks.

- nr. 1 og D1-R-2 (ingeniørtegninger) 1 2 eks.

Fuldmagt vil blive sendt direkte fra bygherren.

og agtes påbegyndt snarest efter byggetilladelse.

Ved ændring af bebyggelsens benyttelse meddeles oplysning om såvel den hidtidige som den påtænkte bebyggelse: _____

Undertegnede er ansvarlig for udarbejdelse af nærværende andragende samt bilag, samt ansvarlig for byggeriets gennemførelse.

Allerød, den 19 / 12 1973

FRIPLAN A/S

Bøge Alle 3, 3450 Allerød

Tlf. 107 27 30 29

underskrift

VEND !

Bagsvard, d. 20.12.73.

Jagerspris kommunen,
Byggningsinspektoralen
Parkvej
3630, Jagerspris.

INDGÅET

- 2 JAN. 1974

Vedr. msk. nr. 23^c Barakhusen,
Parkvej Østensvej 11

Vedlagt foresendes fuldmagt
og skema vedr. nedrivningsarbejde
hvilket i sin omfang, vedr.
byggesag indsendt af firmaet
Frigelund d. 13.12.73.

H. Scherwitz
Brøgersvej 10
2880 Bagsvard

(01) 98 78 03 privat
(01) SU 1088 kontor



JÆGERSPRIS KOMMUNE

PARKVEJ - 3630 JÆGERSPRIS
TELEFON (03) 33 17 00 - POSTKONTO 47895

BYGNINGSINSPEKTORATET

Eksp. 9.30 - 11.30 og torsdag 16 - 18, lørdag lukket

Denne blanket udfyldes kun såfremt det ikke er grundejeren, der ansøger.

F U L D M A G T

Undertegnede, der ifølge tingbogen er ejer af ejendommen

matr.nr. 23^c Barakkerne
beliggende Tornvig Olsensvej 11, Kullmose

bemyndiger herved

FRIPLAN A/S

Bøge Allé 3, 3450 Allerød

Tlf. (03) 27 30 29

til på mine / vore vegne at ansøge om tilladelse til

optørelse af sommerhus

A. Schwartz
underskrift

Nedenstående udfyldes og underskrives af den person / det firma til hvem fuldmagten gives.

Jeg / vi er indforstået med, at gebyrer i henhold til kommunens bygningsvedtægt afholdes af ~~sig / os~~ ^{ejeren}, idet jeg / vi ønsker byggetilladelse og bygningsattest tilsendt.

Allerød den 19/12-1973

FRIPLAN A/S

Bøge Allé 3, 3450 Allerød

Tlf. (03) 27 30 29

Man gør opmærksom på, at den fremsendte byggesag ikke behandles før denne blanket er udfyldt og underskrevet af såvel ejer som ansøger og er sendt tilbage til Jægerspris kommunes bygningsinspektorat.



JÆGERSPRIS KOMMUNE
PARKVEJ - 3630 JÆGERSPRIS
TELEFON (03) 33 17 00 - POSTKONTO 47895

BYGNINGSINSPEKTORATET
Eksp. 9.30 - 11.30 og torsdag 16 - 18, lørdag lukket

Denne blanket udfyldes kun såfremt det ikke er grundejeren, der ansøger.

F U L D M A G T

Undertegnede, der ifølge tingbogen er ejer af ejendommen

matr.nr.

23^L Barakkerne

beliggende

Tornvig Olsensvej 11, Kvlhuse

bemyndiger herved

FRIPLAN A/S

Bøge Allé 3, 3450 Allerød
Tlf. (03) 27 30 29

til på mine / vore vegne at ansøge om tilladelse til

optørelse af sommerhus.

[Signature]
underskrift

Nedenstående udfyldes og underskrives af den person / det firma til hvem fuldmagten gives.

Jeg / vi er indforstået med, at gebyrer i henhold til kommunens bygningsvedtægt afholdes af ~~byggesag~~ ^{ejer}, idet jeg / vi ønsker byggetilladelse og bygningsattest tilsendt.

[Signature]

den 19/12.1973

FRIPLAN A/S

Bøge Allé 3, 3450 Allerød
Tlf. (03) 27 30 29

Man gør opmærksom på, at den fremsendte byggesag ikke behandles før denne blanket er udfyldt og underskrevet af såvel ejer som ansøger og er sendt tilbage til Jægerspris kommunes bygningsinspektorat.

TRIPLAN A/S
Bøge Alle 3
3450 Allerød.

15.1.1974

Vedr. matr. nr. 23 1, Barakkerne - Thornvig Olsensvej 11.

Vedlagt tilbagesendes byggeandragende vedrørende opførelse af sommerhus på ovennævnte ejendom, idet afløb fra vandkloset til sivedræn via Trix-tank ikke kan godkendes, da afstand fra terræn til grundvand skal være min. 1,0 m. (Punkt 4).

Bygningsinspektoratet skal herefter anmode om, at der fremsendes ændret projekt med eventuel indretning af tørkloset.

Endvidere skal man anmode om, at strandbyggelinien indtegnes på situationsplan.

Sluttelig skal bemærkes, at trix-tanke skal placeres min. 5,0 m. fra nabo-skel.

P.b.v.

Hans-Erik Jensen

INDGÅET

6 FEB. 1974

8


Bagsværd, den 5. februar 1974.

Jægerspris kommune,
Teknisk forvaltning,
Møllevej 23,
3630 Jægerspris.

Vedr. Byggesag om opførelse af sommerhus på matr. nr.
23¹, Barakkerne, Tornvig Olsensvej 11, Kulhuse.


Bilag: Aftale med vognmand Ole Andersen, Jægerspris,
og erklæring fra Gladsaxe kommune.

Vedlagt fremsendes ovennævnte aftale med vognmand
Ole Andersen om tømning af spildevandstank, samt en
erklæring fra Gladsaxe kommune om at de er indforstået
med at modtage spildevandet.

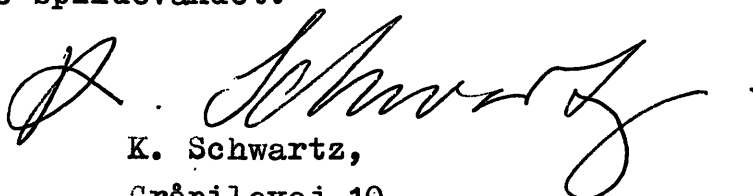
K. Schwartz,
Gråpilevej 10,
2880 Bagsværd.

Fremsendes Kredslægen i Frederiksund med anmodning om en udtalelse,
idet man skal meddele at sagen kan anbefales.

Jægerspris kommune
Bygningsrådet den 14.2.1974

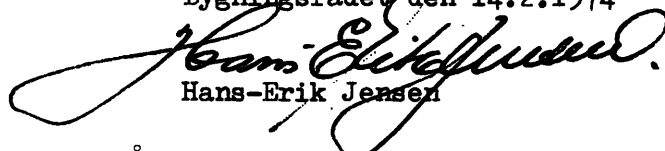
Hans-Erik Jensen


INDGÅET

20 FEB. 1974

Tilbagesendes til BYGNINGSRÅDET, JÆGERSPRIS med udtalelse,
at jeg - med den foreliggende dokumentation - kan anbefale
tilladelse til nedgravning af samletank for husspildevand.

J.nr. 72-36-74

KREDSLÆGEN I FREDERIKSSUND, den 18.2.1974.

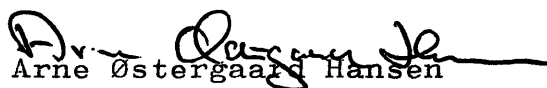
Arne Østergaard Hansen

A F T A L E

Aftale mellem vognmand Ole Andersen, Jægerspris,
og K. Schwartz, Gråpilevej 10, Bagsværd.


Det aftales herved, at vognmand Ole Andersen, Jægerspris, tømmer spildevandstank beliggende på sommerhusgrund Tornvig Olsensvej 11, Kulhuse.

Tømningen sker efter behov og i hvert enkelt tilfælde efter nærmere meddelelse fra K. Schwartz.

Spildevandstankens indhold skal køres til Gladsaxe kommune og udtømmes der på et af Gladsaxe kommune anvist sted.

Denne aftale kan hæves med 1/2 års varsel af begge parter.

Bagsværd, den 30/11-74

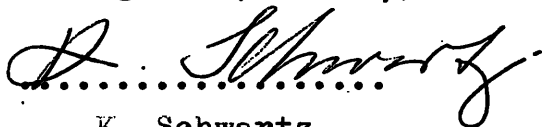

K. Schwartz

Jægerspris, den 4/2-74



Ole Andersen



GLADSAXE KOMMUNE

TEKNISK FORVALTNING

Rådhuset, 2860 Søborg

Telefon
69 12 22

Lokal tif.
3311

Postgiro
37 50

Skrevet af
FC/BC

Dato
30/1-1974

Journal nr.
C. 146

Hr. K. Schwartz
Gråpilevej 10
2880 Bagsværd.

KONTORTID: Daglig 10-14
Torsdag 10-14 og 16-18,30
Lørdag lukket

Korrespondance bedes ikke stilet til personer.


Deres betegnelse

Deres dato

I anledning af at De fra Jagerspris kommune er blevet opfordret til at fremskaffe erklæring fra en kommune, der vil modtage spildevand fra nedgravet tank på Deres sommerhusgrund Tornvig Olsensvej 11, Kulhuse, skal man meddele, at De, med fast bopæl i Gladsaxe kommune, vil kunne få spildevand afleveret på et af kommunens kloakanlæg.

Man skal anmode Dem om at foranledige, at det firma, som skal forestå transporten, i god tid sætter sig i forbindelse med Gladsaxe kommunes tekniske forvaltning, med hvilken nærmere aftale kan træffes med hensyn til tidspunkt og sted for aflevering af spildevandet.


Tage Møller

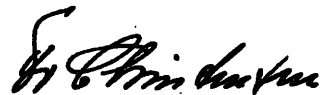
Fr. Christensen

Hr. K. Schwartz
Gråpilevej 10
2880 Bagsværd.

14.2.1974

Vedr. matr. nr. 23 L. Barakkerne - Thorvig Olsensvej 11.

Under henvisning til Deres ansøgning af 10. jan. d.å. vedrørende pillefundering i forbindelse med sommerhus på ovennævnte ejendom skal det meddeles, at sagen den 11.ds. har været behandlet i bygningsrådet, hvor man vedtog at godkende den viste løsning på fundament.

Når kredslagens udtalelse omkring spildevandeanlægget foreligger, vil sagen blive færdigbehandlet.

Kopi af svarværende er fremsendt Friplan A/S, Bøge Alle 3, 3450 Allerød.

P.b.v.

Harl Johansen
borgmester

Bagsvård, den 10. januar 1974.

INDGÅET

11 JAN. 1974

Jægerspris kommune,
Parkvej 1,
3630 Jægerspris.

Att. Teknisk forvaltning.

Vedr. Opførelse af sommerhus matr. nr. 23¹, Barakkerne,
Tornvig Olsensvej 11, Kulhuse.

I fortsættelse af den af firmaet Friplan fremsendte byggesag sendes vedlagt til godkendelse projekt for fundering af ovennævnte sommerhus.


Byggegrunden er meget lavt beliggende og ved stormfloden i efteråret 1973 stod der 73 cm vand over grundens højeste del.

For at mindske risikoen for oversvømmelse af huset ved stormflod er husets gulv hævet 1 m over det eksisterende terræn ved en pillefundering bestående af ø 25 cm jernbetonpiller indspændte i betonfundamenter. Ovenpå jernbetonpillerne forankres 4"x 8" tømmer til indstøbte ankre.

Det kan anføres at der på nabogrunden, Tornvig Olsensvej nr. 9 er opført bygninger på en jordopfyldning, der er betydelig højere end 1 m.

Det foreliggende funderingsforslag er funktionsrigtigt og skønnes at ville passe langt bedre ind i naturen end et massivt randfundament.

Af hensyn til mine aftaler med firmaet Friplan anmodes om en hurtig og velvillig behandling af sagen.

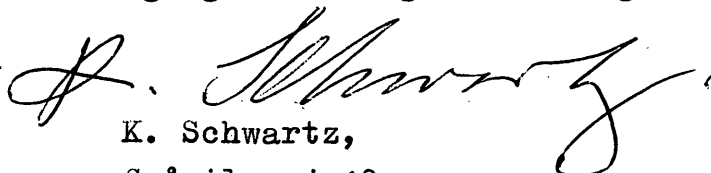

K. Schwartz,
Gråpilevej 10,
2880 Bagsvård.

Tlf. 98 78 03, kontor Sundby 1088.

Bilag: 3 tegninger af 5.1.74 hver i 2 eksemplarer.

INDGÅET

6 FEB. 1974

8


Bagsværd, den 5. februar 1974.

Jægerspris kommune,
Teknisk forvaltning,
Møllevej 23,
3630 Jægerspris.

Vedr. byggesag om opførelse af sommerhus på matr. nr.
23¹, Barakkerne, Tornvig Olsensvej 11, Kulhuse.

Bilag: Aftale med vognmand Ole Andersen, Jægerspris,
og erklæring fra Gladsaxe kommune.

Vedlagt fremsendes ovennævnte aftale med vognmand
Ole Andersen om tømning af spildevanostank, samt en
erklæring fra Gladsaxe kommune om at de er indrørstået
med at modtage spildevandet.

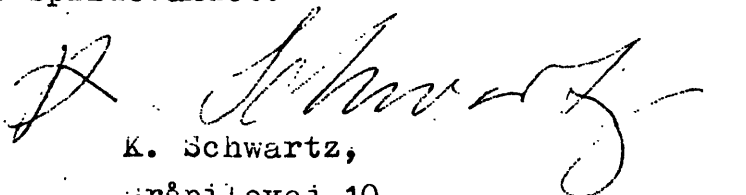

K. Schwartz,
Gråpilevej 10,
2880 Bagsværd.

Fremsendes Kredslagen i Frederiksund med anmodning om en udtalelse,
idet man skal meddele at sagen kan anbefales.

Jægerspris kommune
Bygningsrådet den 14.2.1974

Hans-Erik Jensen

GLADSAXE KOMMUNE

TEKNISK FORVALTNING

Rådhuset, 2860 Søborg

Telefon
69 12 22

Lokal tlf.
3311

Postgiro
37 50

Skrevet af
FC/BC

Dato
30/1-1974

Journal nr.
C. 146

Hr. K. Schwartz
Gråpilevej 10
2880 Bagsværd.

KONTORTID: Daglig 10-14
Torsdag 10-14 og 16-18,30
Lørdag lukket

Korrespondance bedes ikke stilet til personer.


Deres betegnelse

Deres dato

I anledning af at De fra Jægerspris kommune er blevet opfordret til at fremskaffe erklæring fra en kommune, der vil modtage spildevand fra nedgravet tank på Deres sommerhusgrund Tornvig Olsensvej 11, Kulhuse, skal man meddele, at De, med fast bopæl i Gladsaxe kommune, vil kunne få spildevand afleveret på et af kommunens kloakanlæg.

Man skal anmode Dem om at foranledige, at det firma, som skal forestå transporten, i god tid sætter sig i forbindelse med Gladsaxe kommunes tekniske forvaltning, med hvilken nærmere aftale kan træffes med hensyn til tidspunkt og sted for aflevering af spildevandet.


Tage Møller

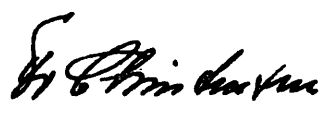
Fr. Christensen

A F T A L E

Aftale mellem vognmand Ole Andersen, Jægerspris,
og K. Schwartz, Gråpilevej 10, Bagsværd.


Det aftales herved, at vognmand Ole Andersen, Jægerspris, tømmer spildevandstank beliggende på sommerhusgrund Tornvig Olsensvej 11, Kulhuse.

Tømningen sker efter behov og i hvert enkelt tilfælde efter nærmere meddelelse fra K. Schwartz.

Spildevandstankens indhold skal køres til Gladsaxe kommune og udtømmes der på et af Gladsaxe kommune anvist sted.


Denne aftale kan hæves med 1/2 års varsel af begge parter.

Bagsværd, den 30/1.74

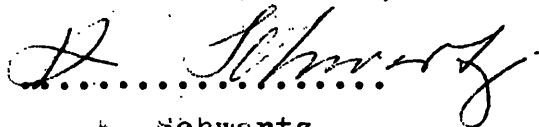
.....

K. Schwartz

Jægerspris, den 4/2.74

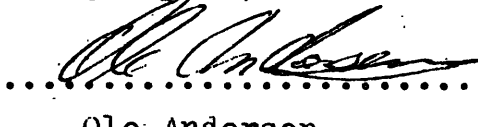
.....

Ole Andersen

INDGÅET

31 JAN. 1974

friplan
HUSE

Jægerspris Kommune

Parkvej

3630 Jægerspris

FKS/

30/1-1974

Vedr. matr. nr. 23 1 Barakkerne, Thornvig Olsens Vej 11
Bygherre: K. Schwartz

Vedlagt følger 2 sæt tegninger i 2 eksemplarer, hvor afløbsforholdene er ændret til kugletank.


Bygherren vil fremsende kontrakt med slamsugerfirma direkte til Dem.

Vi går herefter ud fra, at byggetilladelse kan udstedes.

Med venlig hilsen

FRIPLAN A/S

Bilag: 4 stk ingeniørtegninger

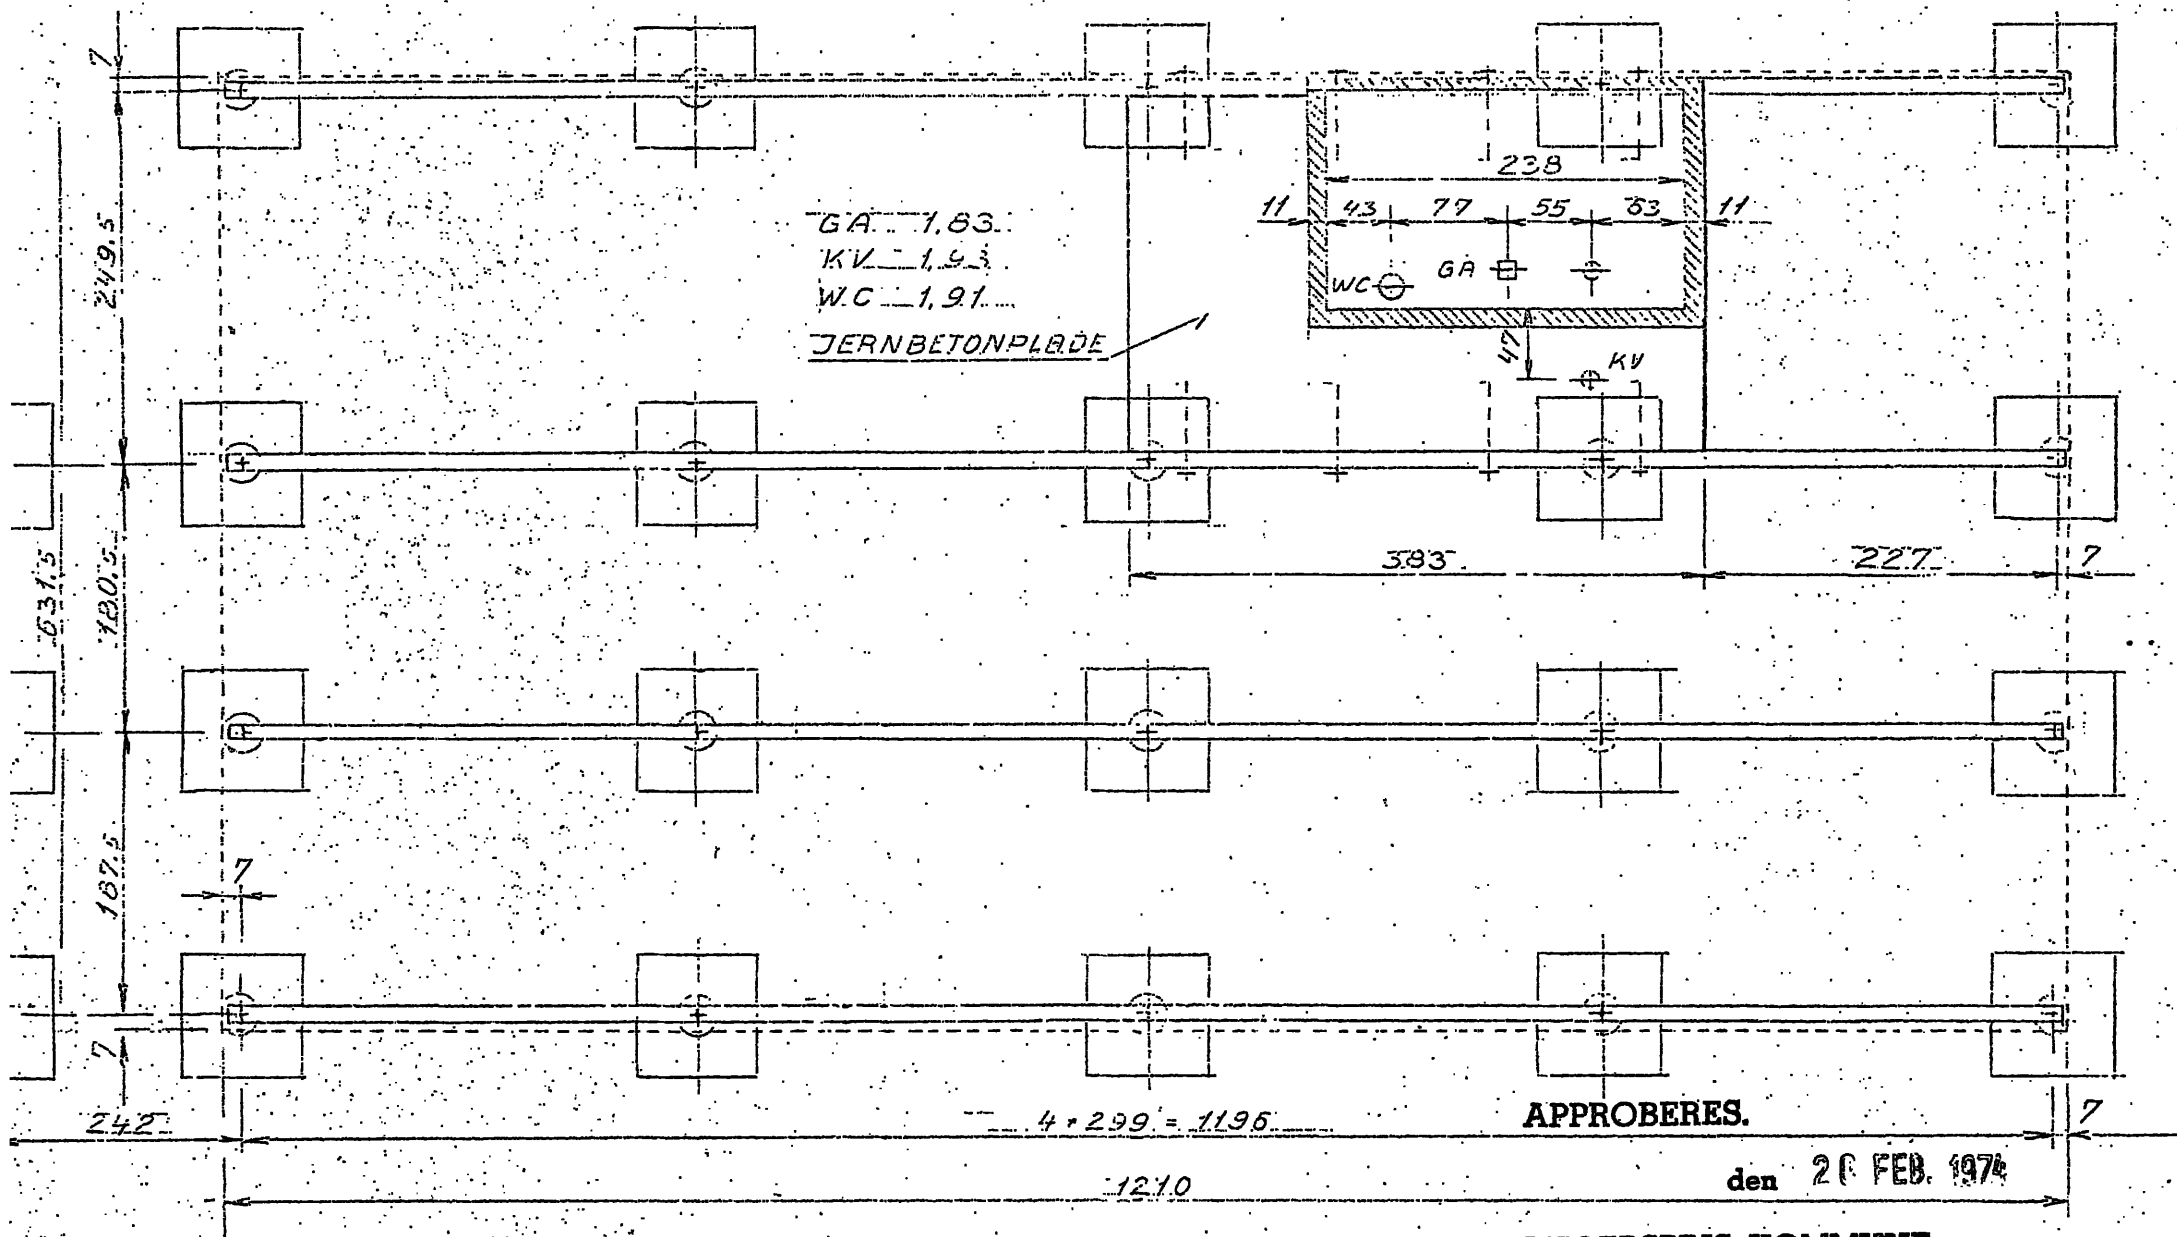

JÆGERSPRIS KOMMUNE


Bygningsrådet

APPROBERES.

den 20 FEB. 1974

JÆGERSPRIS KOMMUNE

Bygningsrådet

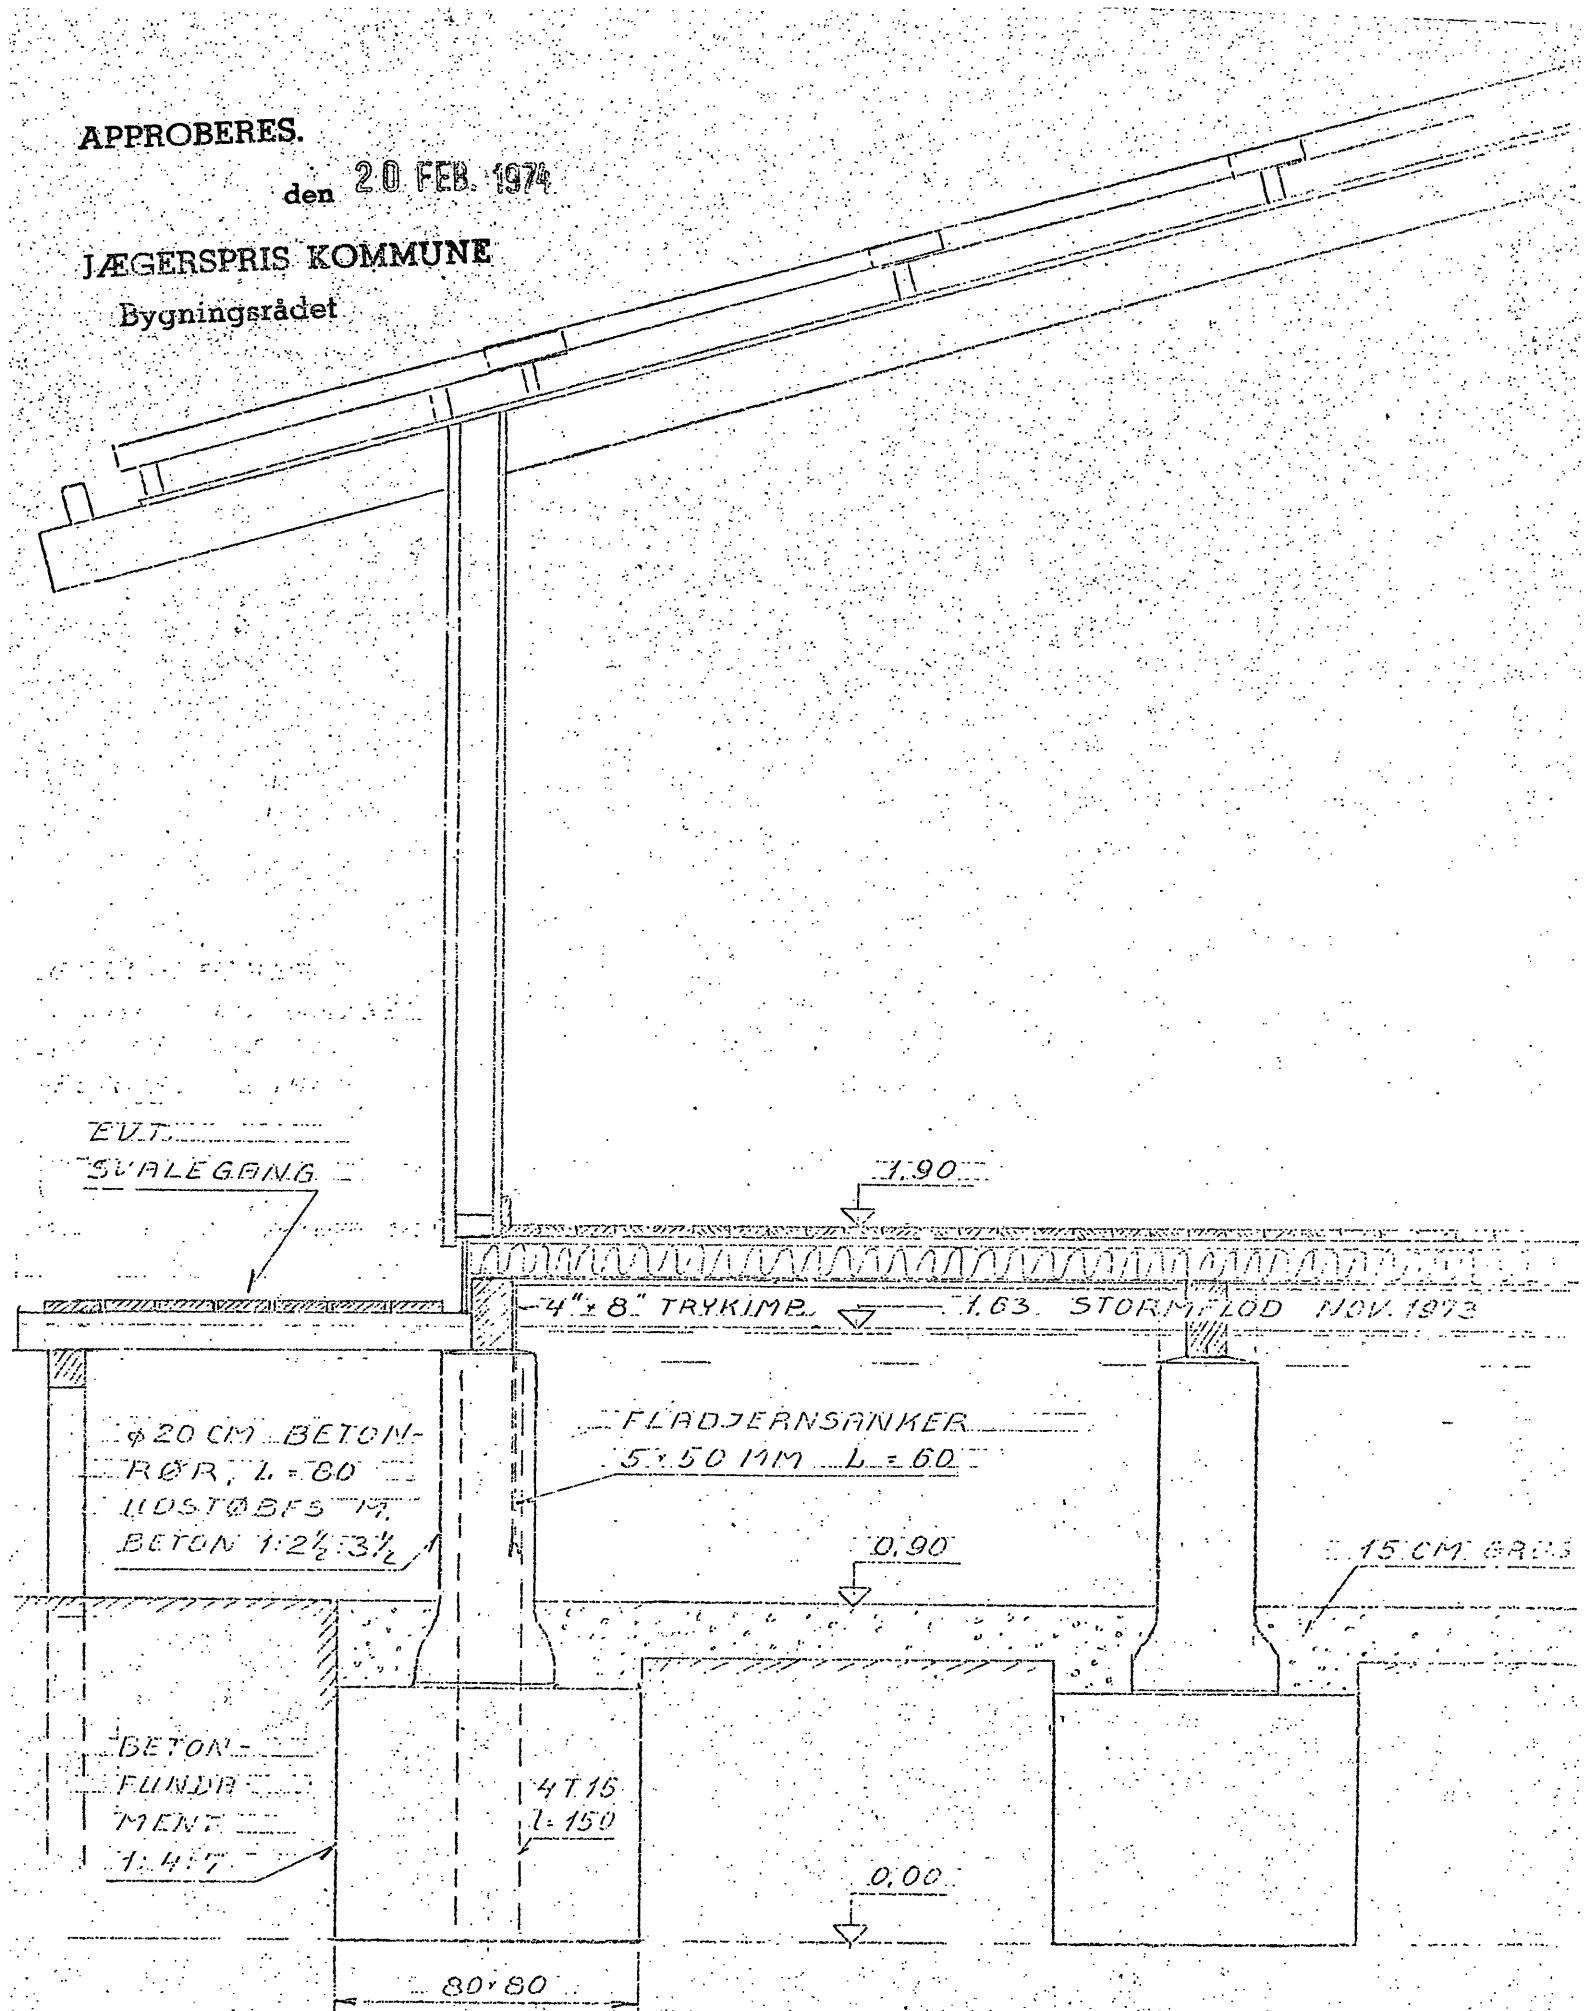

PILLETUNDAMENT 1:20 SOMMERHUS TORNVIK OLSENSVEJ 11, MILHUSE
CIVILINGENIØR K. SCHWARTZ 5.1.1974

APPROBERES.

den 20 FEB 1974

JÆGERSPRIS KOMMUNE

Bygningsrådet

BAD

3 CM KLINKER

MØRTEL

12 CM LØS Leca

8 CM JERNBETON

Leca

EVT.
SVRLEGANG

8 CM JERNBETON PLEDE
ARMERING T 8 PR 12 1/2 CM I B.R.
16 MM BOLTE 4 STK I HVER SIDE
2 T 8 I HVER HJØRNERILLE


PILLEFUNDAMENT OG GULVTILBAD 1:20 5.7.1974
CIVILINGENIØR K. SCHWARTZ SOMMERHUS TORNVIIG OLSENSVEJ 11, KØBENH. S

Modl. 22/2-74

Grundgarnings Syn
på Mærk.

231. Barokken
Thorning Ølsensvej 11.


Synet bliver foretaget
on fredsdage.

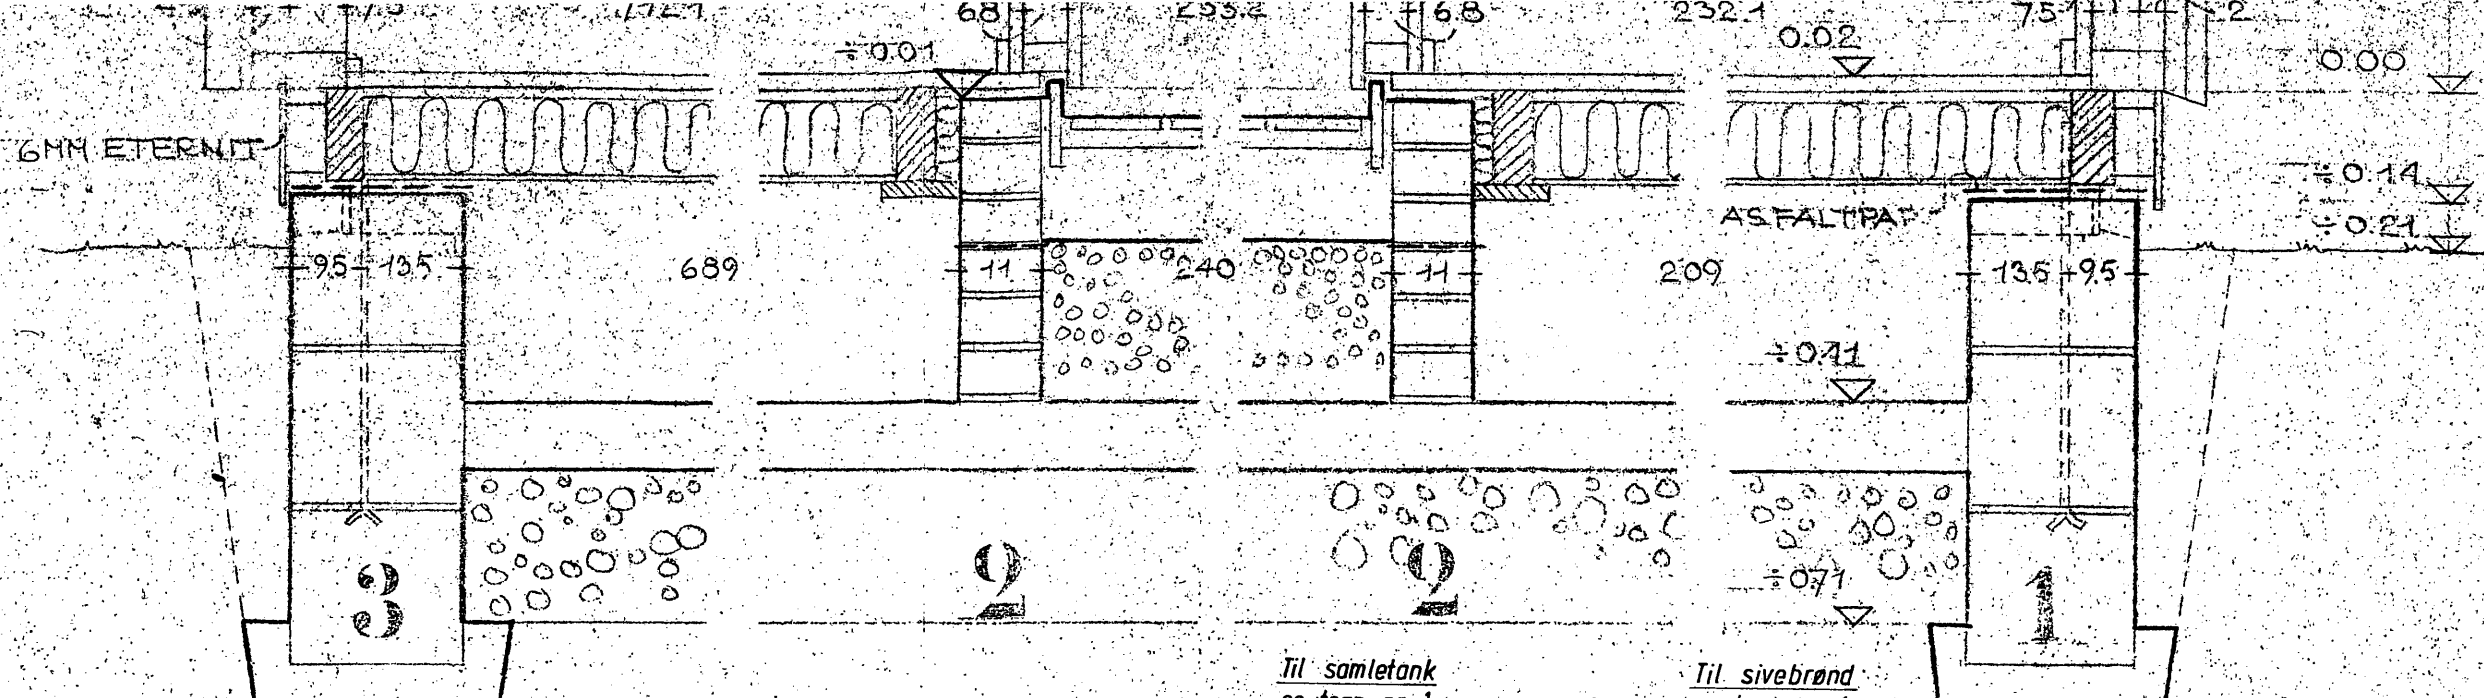

4 CM KLINDER OG MØRTEL
2 CM TÅLD MOD ANLØB
11 CM FUGAETON
20 CM LØS FUGA, KOMPRIMERET
10 CM BETONKLAPLAG, 150 KG/CM²
20 CM STENBELÆG

20 MM HY PL GULVBRÆDNER
30 MM POLYETHYLEN FOLIE
5x125 CM DYPIMP GULVBRÆDNER TR 60CM
5x10 CM TRYKIMP FASTBOLTEDE RENGHE PÅ ASFALT PÅ
ANKRE AF 5x40 MM GALV FLADJERN, 50 CM LANGE
10 CM MINERALULDSPLADER
6 MM ETERNITPLADER
10 CM BETONKLAPLAG, 50 KG/CM²
20 CM SINGEL

STOLPEFUNDAMENTER:
30 CM. KLOAKRØR TIL
FAST BUND OG FRØSTER
DYSTE.
AFSLUTTES 10 CM. UNDER
HÆRRE TERSKEL. 9

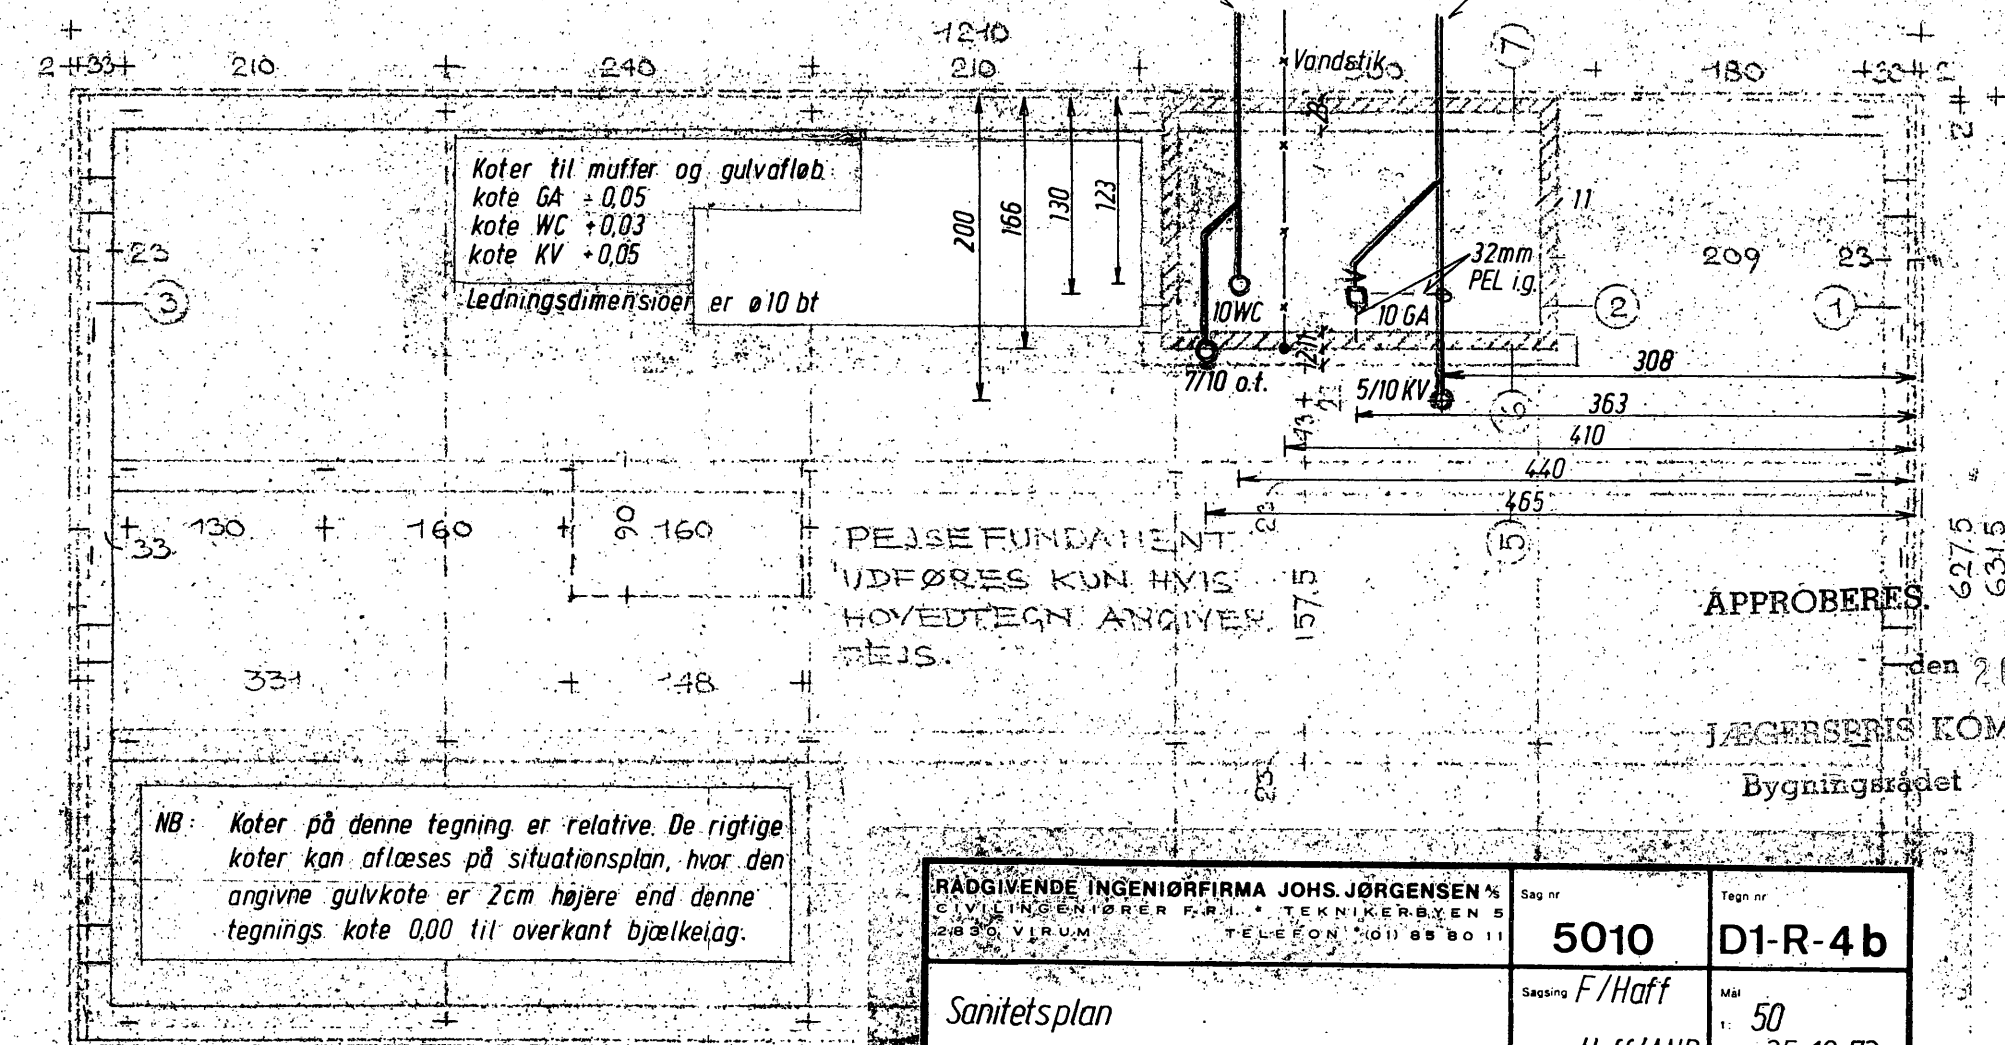

APPROBERES

den 20 FEB 1974

LÆGERSPRIS KOMMUNE

Byggningsrådet

RÅDGIVENDE INGENIØRFIRMA JOHS. JØRGENSEN % CIVILINGENIØRER F.R. • TEKNIKERBYEN 5 2030 VIRUM TELEFON (01) 85 80 11		Sag nr 5010	Tegn nr D1-R-4b
<i>Sanitetsplan</i>		Sagsing <i>F/Haff</i> Tegniet af <i>Haff/ANP</i>	Mail 1: <i>50</i> Dato <i>25. 10. 73</i>
Rewderet dato: <i>7. 1. 74 29. 1. 74</i>			

6D () 6D TEGN NR 6D () 1 R
eD = eD D₁ eD₀ () 1

1973.08.03

BERTEL MOSEN

2000年12月15日

DISCREVANGEN 15

WACATK R

100-443887-100

ERIPLAN HUSE TYPE 90M²
FUNDAMENTS PLAN, MAL 1:50, 1:10

Hr. K. Schwartz
Gråpilevej 10
2880 Bagsværd.

10.4.1974

Vedr. matr. nr. 23 L, Barakkerne - Thornvig Olsensvej 11.

Det meddeles hermed, at bygningsinspektoratet har foretaget syn af spildevandsanlæg på ejendom.

Da anlægget ikke var udført efter godkendte tegninger, skal man anmode om, at der fremsendes rev. projekt i to eksemplarer, ligesom godkendelsesattester på samletank skal fremsendes hertil.

O.K. Endvidere skal meddeles, at hr. Ove Christensen ikke er autoriseret kloakmester i Jagerspris kommune, hvorfor følgende skal fremsendes inden 15.1974.

Kopi af eksemensbevis.

" " hjemstedsautorisation.


Garantibevis.

P.b.v.

Hans-Erik Jensen

b. christensen

kugletanken

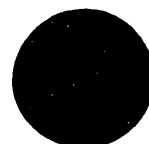

sortemosen 5 . 2690 karlslunde . tlf. (03) 13 82 23 . giro 17 14 79

Attest

afleveres i 2 eksemplarer til den lokale bygningsmyndighed
før tildækning af tanken.

Beskrivelse:

Viklet, kugleformet, glasfiberarmeret polyestertank.

Indhold: ca. 2500 l.

Diameter: 170 cm.

Erklæring:

Undertegnede fabrikant af KUGLETANKEN erklærer

herved at

Samle

tank nr. *5733* fabrikeret 1974

er fremstillet i overensstemmelse med vor typegodkendelse
nr. 29920 og løvrigt opfylder de i Indenrigsministeriets be-
kendtgørelse af 26.2. 1970 stillede krav.

Karlslunde,

Anmelder:

B. Christensen

b. christensen

Matr. nr. 23^L af Barakkerne.

adr. Thornvig Olsensvej 11, Kulhuse.

komm. Jægerspris.



JÆGERSPRIS KOMMUNE

PARKVEJ - 3630 JÆGERSPRIS
TELEFON (03) 33 17 00 - POSTKONTO 478 95

BYGNINGSRÅDET

Eksp. 9.30 - 11.30 og torsdag 16 - 18, lørdag lukket

INDGÅET

27 AUG. 1974

Til Bygningsmyndigheden

Jægerspris kommune

Parkvej 1

3630 Jægerspris

KLOAKATTEST

Undertegnede anmelder herved at kloakarbejdet på

ejendommen matr.nr. 23 L af BARAKKERNE by

beliggende TORNVIK OLSENSVEJ 11, KULLANSE

er udført i overensstemmelse med den af bygningsmyndigheden godkendte plan af undertegnede i Jægerspris kommune autoriserede kloakmester.

BAGSVÆRD, den 24/8 19 74

Ejerens underskrift:

Kloakmesterens underskrift:

A. Mørch
Brågmøllevej 10
2880 Bagsværd
(01) 38.78.03

navn Ove Olufsen
adresse Balling
telefon (07) 56 40 63

Til bygningsmyndighedens notater:

Færdigmelding af byggeri

232
3 1, Barakkerne beliggende Thornvig Olsensvej 11
vilingeniør K. Schwarts, Gråpilevej 10

Byggetilladelse af 20.2.1974 Journal nr. indg. 21/12

Det tilladte byggearbejde er udført, og syn bedes foretaget

den 4/7-74 (Svarst) Nøgle vedlægges / Huset er åbent

Leder af byggearbejdet **FRIPLAN A/S** ligger på bjælke under dør.

Boge Allé 3, 3450 Allerød
Telefon 27 30 29

Byggeattest bedes tilsendt **FRIPLAN A/S**, Bøge Alle 3, 3450 Allerød

Samtidig med færdigmelding af byggearbejdet må fremsendes ~~korstensattest /~~
~~kloakattest / vandattest / centralvarmeattest / anmeldelse af oliefyrsanlæg,~~ da byg-
ningsattest først vil kunne udstedes efter modtagelsen af nævnte attester.

Vil blive sendt direkte fra De aut. mestre.

Bygherre: K. Schwarts



JÆGERSPRIS KOMMUNE

PARKVEJ - 3630 JÆGERSPRIS
TELEFON (03) 33 17 00 - POSTKONTO 47895

BYGNINGSRÅDET

Eksp. 9.30-11.30 og torsdag 16-18, lørdag lukket

INDGÅET

17. IIII 1974

Til Bygningsmyndigheden

Jægerspris kommune

Parkvej 1

3630 Jægerspris

VANDATTEST

Undertegnede anmelder herved at gas-, vand- og sanitetsarbejdet på

ejendommen matr.nr. 23 L af Barakkerne by

beliggende Thornvig Olsensvej 11

er udført af undertegnede i Jægerspris kommune autoriserede sanitetsmester

Genshæfte, den 24/6 1974

Ejerens underskrift:

Sanitetsmesterens underskrift:

K. Schwartz
Brønshøj 10
2880 Brønshøj

navn

adresse

telefon

J. A. PEDERSEN & SØN

BLEKKENSLAGERE

AUT. GAS-, VAND OG SANITETSMESTRE

MESTERLODDEN 44 - GENTOFTE

REG. GE 9300 - Privat 87 59 56

Til bygningsmyndighens notater:

Hr. K. Schwartz
Gråpilevej 10
2880 Bagsværd

15.7.1974

Vedr. matr. nr. 23 L. Barakkerne - Thornvig Olsensvej 11.

Det meddeles hermed, at bygningsinspektoratet har foretaget syn på ovennævnte ejendom.

Forinden bygningsattest udstedes, skal kloakattest fremsendes jfr. byggetilladelse af 20.2.1974.

Endvidere er det konstateret, at der uden byggetilladelse er opført et udhus, og der henvises til skrivelse af 6.5.1974, hvorefter der omgående skal fremsendes nødvendige materiale til evt. godkendelse.

P.b.v.

Hans-Erik Jensen

Kugle Samh 05133

Anmodning om kloaksyn

236

Barakkerne beliggende Thornvig Olsensvej 11

tilhørende

K. Schwartz

Byggetilladelse af 20.2.1974 Journal nr.

Spildevandsanlægget er klar til syn

(EFTER KL 12)

den ONSDAG DEN 10. APRIL

Arbejdet forestås af OVE CHRISTENSEN

Telefon (01) 98 78 03

INDGÅET
A/S BAFOLD FREDERIKSHAVN 23370

10 APR. 1974

Ove Christensen

Ansøgning om gravetilladelse for
kabel fra NESAs ledninger

Dato

(Udfyldes af ansøgeren)

Amt eller kommune

JÆGERSPRIS

Forvaltning

TEKNISK FORVALTNING

Adresse

PARKVEJ 1

Postnr.

8630

Postdistrikt

JÆGERSPRIS

Ansøgningen sendes til amt eller kommune i 3 eksemplarer.

Det ene eksemplar returneres til ansøgeren med amts eller kommunens godkendelse.

Når kablet er lagt, fremsender installatøren det godkendte eksemplar sammen med stikrekvisitionen til NESAs.

Undertegnede anmoder om tilladelse til - i henhold til nedenstående skitse - at foretage opgravning for nedlægning af kabel fra NESAs ledninger til følgende ejendom:

Mtr.nr.

23 L

By

KULHUSE

Sogn

DRABY

BARAKKERNE

Vejnavn


TORNVIK OLSENSVEJ 11

Nr.

Ejendommen tilhører

K. SCHWARTZ, GRÅPILEVEJ 10, BAGSVÆRD

Skitse (Ved ansøgning om opgravning i amtsvej skal skitsen indeholde landevejs-nr. og km-angivelse)

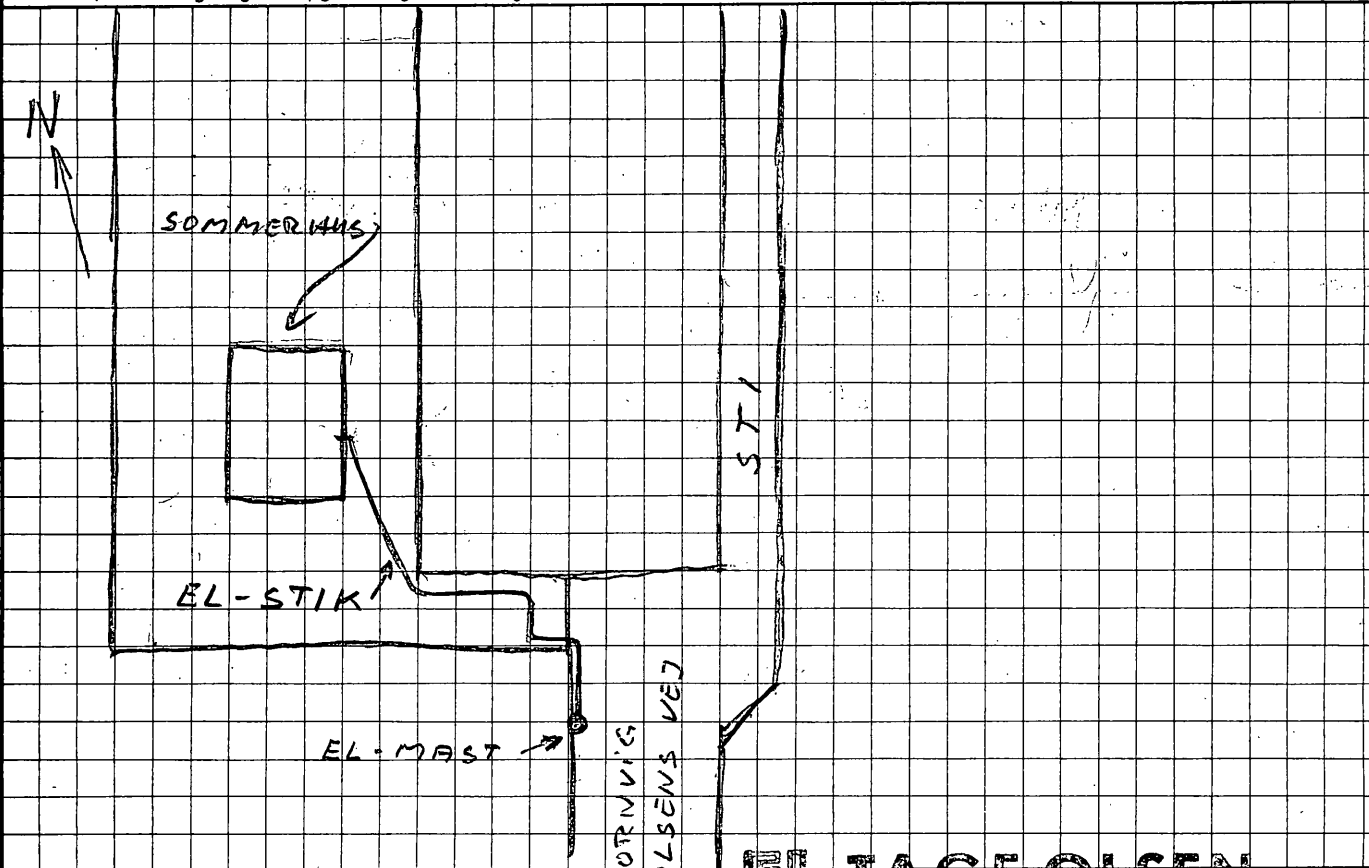

Gravearbejdet udføres af

K. SCHWARTZ

GRÅPILEVEJ 10, BAGSVÆRD

Inst.

EL TAGE OLSEN

aut. EL-installatør

STIGS BJERGBY · 4440 MØRKØV

103 47 51 72 · Giro 808 94

(Udfyldes af amtet eller kommunen)

Tilladelsen gives, når gældende regler for opgravning i veje og nedlægning af kabler overholdes., samt privatlige interesser overholdes.

Før arbejdet påbegyndes, gives besked til

Telefon

Jægerspris kommune
Bygningsrådet den 30.5.1974

Hans-Erik Jensen

Underskrift

Bagsværd, den 27. maj 1974.

INDGÅET


28 MAJ 1974

Jægerspris kommune,
Teknisk forvaltning,
Parkvej 1,
3630 Jægerspris.

Vedr. Opførelse af sommerhus Tornvig Olsensvej 11, Kulhuse.

Idet der refereres til telefonsamtale d. d. med hr. ingeniør Larsen fremsendes vedlagt ansøgning om grave-tilladelse for el-stik fra Nesa's ledninger.

Da el-tilslutningen skal foretages i denne uge anmodes om en hurtig ekspedition af sagen, hvorefter skemaerne bedes returneret til elinstallatør Tage Olsen, Stigs Bjergby, 4440 Mørkøv.

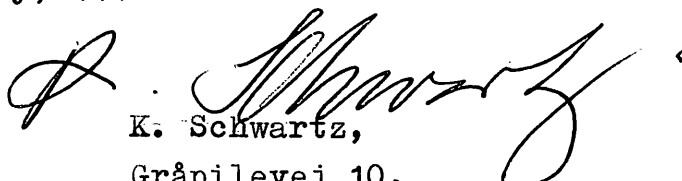
K. Schwartz,
Gråpilevej 10,
2880 Bagsværd.



TAGE OLSEN AUT. EL-INSTALLATØR
STIGS BJERGBY . 4440 MØRKØV
TLF. (03) 47 51 72 . GIRO 8 08 94

modt. 26/5.74

KCT-11

Herr.Civilingeniør
K.Schvarts
Gråpilevej 10
2880 Bagsværd.

Dato: 22-5 1974.

Vedr. Deres sommerhus i Kulhuse.

Da NESA forlanger gravetilladelse før tilslutning af Deres
installation bedes De venligst få denne påtegnet og retur-
neret til mig

Med venlig hilsen

STIGS BJERGBY . 4440 MØRKØV
☎ (03) 47 51 72 . Giro 8 08 94



Byggetilladelse (bygningsarkiv)

Ejendommen

matr. nr.	23 L	af	Barakkerne
beliggende	Thornvig Olsensvej 11		

I anledning af den hertil under 21. december 1973

af Friplan A/S, Bøge Alle 3, 3450 Allerød

for civilingeniør K. Schwartzs, Gråpilevej 10, 2880 Bagsværd

fremsendte ansøgning om tilladelse til på ovennævnte ejendom at opføre sommerhus 78 m² + overdækning 12 m²

meddeles herved tilladelse.

Byggetilladelsen udgør kun en tilladelse i forhold til byggelovgivningen, og byplanvedtægter, samt i forhold til vejlovgivningen, for såvidt angår private veje eller offentlige veje under bestyrelse af kommunalbestyrelsen.

Byggetilladelsen er gyldig i en frist på 3 måneder fra dato.

Vedlagt medfølger de bilag, der hører til byggetilladelsen, forsynet med bygningsmyndighedens stempel.

Ændringer i forhold til det godkendte projekt må ikke foretages uden forud indhentet tilladelse.

Vedlagte brevkort med anmodning om syn skal fremsendes, således at dette er bygningsmyndigheden i hænde senest dagen før syn ønskes foretaget.

Til byggetilladelsen er iøvrigt knyttet de på vedlagte bilag anførte betingelser.

P. b. v.

Hans-Erik Jensen

Gebyrberegning jfr. bygningsvedtægtens § 12	Beløb
	176,00
porto	3,80

kort
att.
appr. ans.
" tegn.

SÆRLIGE BETINGELSER

Byggetilladelse af d.d. vedrørende ejendommen matr.nr. 23.L Barakkerne er givet på betingelse af,

- ☒ 1. at eventuelle på ejendommen hvilende servitutter nøje overholdes.
- ☒ 2. at eventuelle på ejendommen hvilende fredningsbestemmelser nøje overholdes.
- ☒ 3. at de viste afstande til vej og skel overholdes.
- ☐ 4. at bygningsafstand til skel mod vej bliver min. _____ m.
- ☐ 5. at bygningsafstand til naboskel bliver min. _____ m.
- ☐ 6. at der funderes med støbt sokkel til fast bund dog min. 90 cm. under terræn og min. 15 cm. over terræn.
- ☒ 7. at der fra ~~køkken og toilet~~ udføres ventilation og frisklufttilførsel i h.t. bygningsreglementets kap. ~~11~~. 13.
- ☐ 8. at bygningsreglementets forskrifter vedrørende opførelse af skorsten nøje overholdes.
- ☐ 9. at der hertil fremsendes anmeldelse, såfremt der installeres oliefyr eller nedgraves lagertank til samme.
- ☒ 10. at der på ejendommen udlægges parkeringsplads til mindst 2 biler.
- ☒ 11. at der i alle opholdsrum udføres oplukkeligt vindue min. 0,5 x 1,0 m.
- ☒ 12. at husnummer __ opsættes. Kan afhentes på teknisk forvaltning.
- ☐ 13. at de på approberet tegning herfra påførte rettelser og tilføjelser skal overholdes.
- ☒ 14. at der ved parcellens indgang opstilles brevkasseanlæg i overensstemmelse med post- og telegrafvesenets bestemmelser.
- ☒ 15. at der mellem søjler lukkes ad glat eternit eller kyllingenet nedgravet min. 50 cm.
- ☐ 17.

KLOAK- OG VANDINSTALLATIONER


- ☒ 1. at kloakarbejdet samt afløbs- og vandinstallationer udføres i nøje overensstemmelse med ingeniørforeningens afløbsregulativ og forskrifter for vandinstallationer.
- ☒ 2. at såvel kloak- som vandinstallationer udføres af en i Jagerspris kommune aut. mester.
- ☒ 3. at vedlagte anvisning vedrørende udførelse af ~~separatanlæg og sivedræn~~ **samlertank** sivedræn nøje overholdes, idet der gøres opmærksom på at denne tilladelse er midlertidig og kan tilbagekaldes såfremt der opstår gener, eller ejendommen kan tilsluttes offentlig kloak.

☐ 4.

Følgende syn skal anmeldes (kort vedlagt) Ved færdigmelding skal fremsendes

- ☒ Grundudgravning
- ☒ Spildevandsanlæg (aut.mester)
- ☒ Vandledning (aut.mester)
- ☒ Færdigmelding



- ☐ Skorstensattest
- ☒ Kloakattest
- ☒ Vandattest
- ☐ Centralvarmeattest

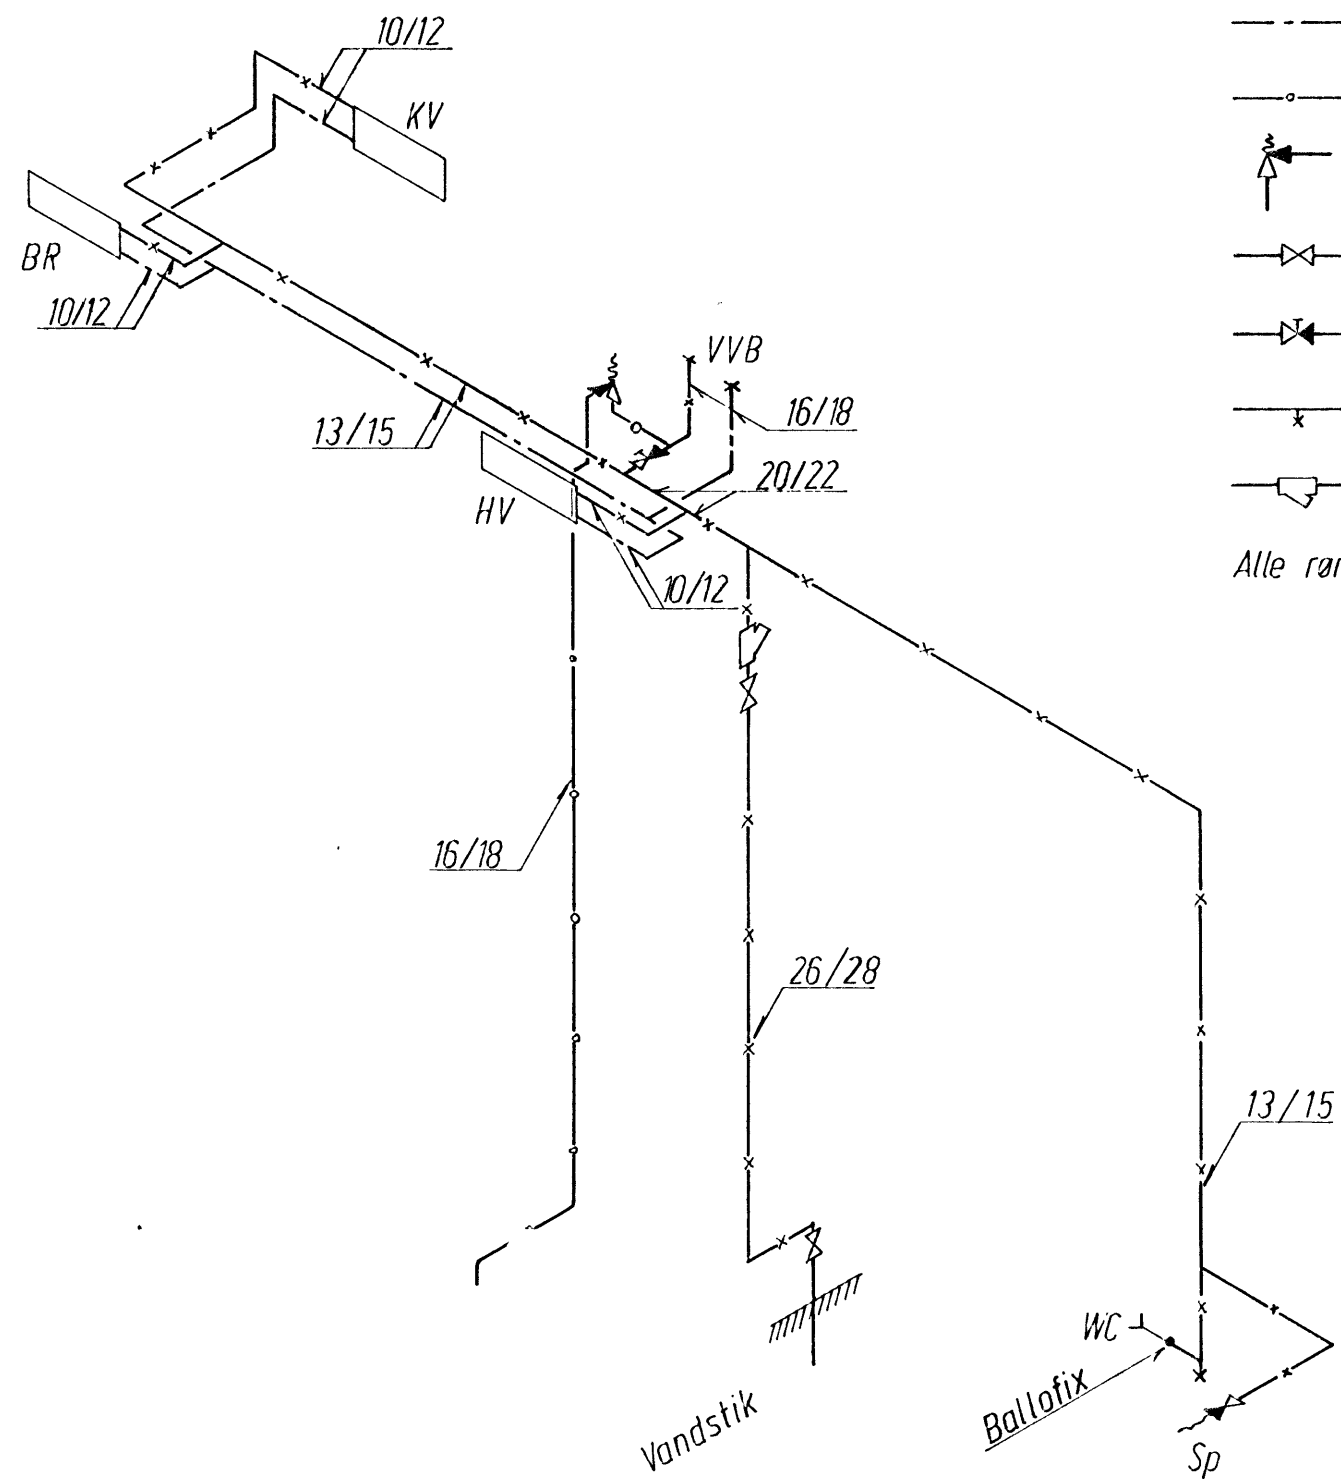

Signaturer:

- x— Brugsvand koldt
- Brugsvand varmt
- o— Overløbsledning
- ↑ Fjederbelastet sikkerhedsventil
- ⋈ Afspærringsventil
- ⋈ Stilbar kontraventil
- x Aftapningshane
- ⌊ Snovssamler

Alle rør er kobberrør

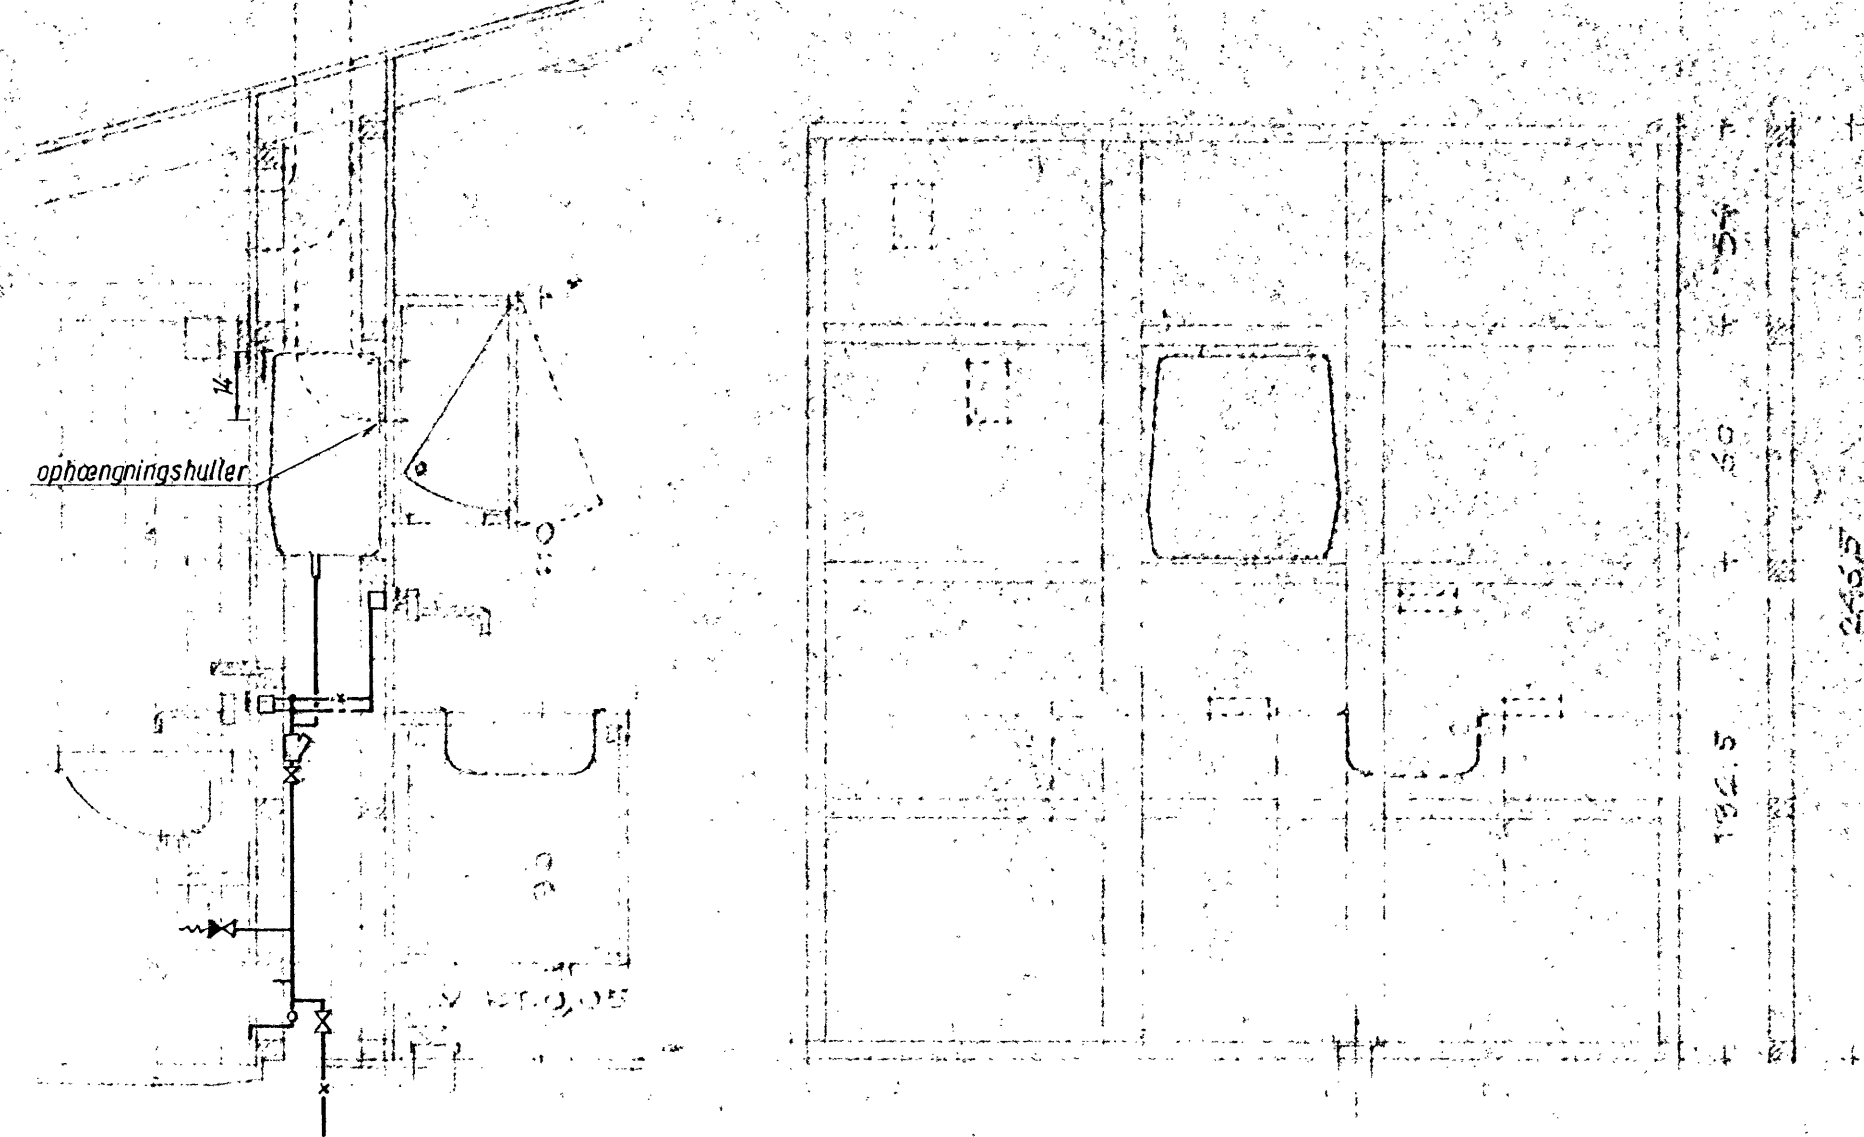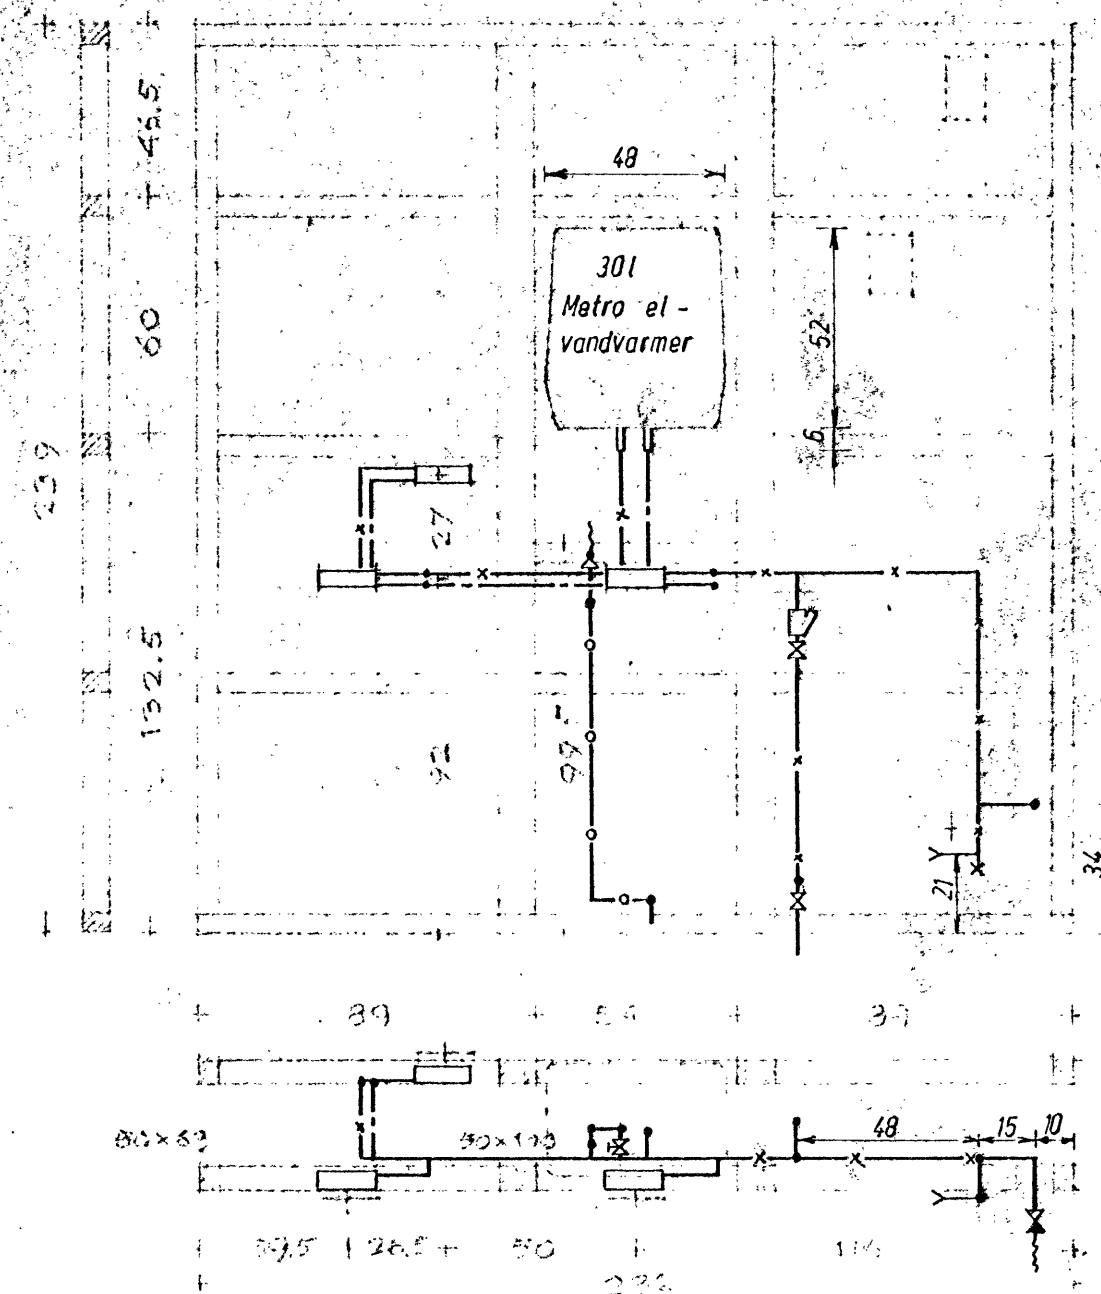

METRO EL-VANDVARMER, 30L. 48x52x30 CM (BxHxD).

REKSTAD STÅLBØKKENVASK M. SEKTORBLAD, 40x34x14,5 CM.
VIA BLANDER M. SVINGTUD 132.

VILA HÅNDEBRUSE 17A M. OPHANG T9.
GARDINGTANG VVS 777130 M. EDSHING 777133.
HÅNDEVASK, RUSTFRI ØBERG, 540, 64x42 CM ELLER 1482, 64x42 CM.
VIA BLANDER M. SVINGTUD 132.


V.C. RUSTFRI ØBERG, 315T. ELLER 1482 3250.
VIA PÆLLEHØJDER, T12.

RÅDGIVENDE INGENIÖRFIRMA JOHNS JØRGENSEN & CIVILINGENIÖRER P.A. 1. TEKNIKERBYEN 5 2830 VIRUM TELEFON: 011 89 89 11	Sag nr. 5010	Tegn nr. A1-R-3a
Vandinstallationer Plan, snit og diagram	Sag nr. P/Hoff	Vejr 20. 1. 73
Revideret dato 7.3.74	Tegnet af SMK/ANP	Dato 10. 9. 73


60 (1) 50 RUSTFRI ØBERG 315T
EDS HING 777133

FRIPLAN HUSE
INSTALLATIONSVEJ M. BLAD OG KØLE. 1:20 & 1:2.


11. 07. 73. BERTEL JØRGENSEN
ARKITEKT BUREAU
ØSTERKØBENHUS
HJØRTAAR
12000 LYNØS
TELEFON: 37 13 10

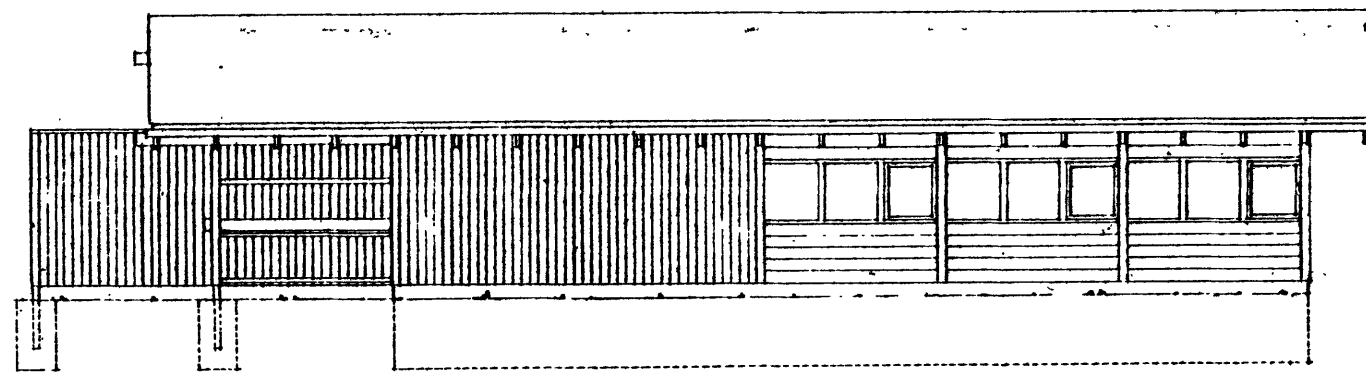


HAVESIDE

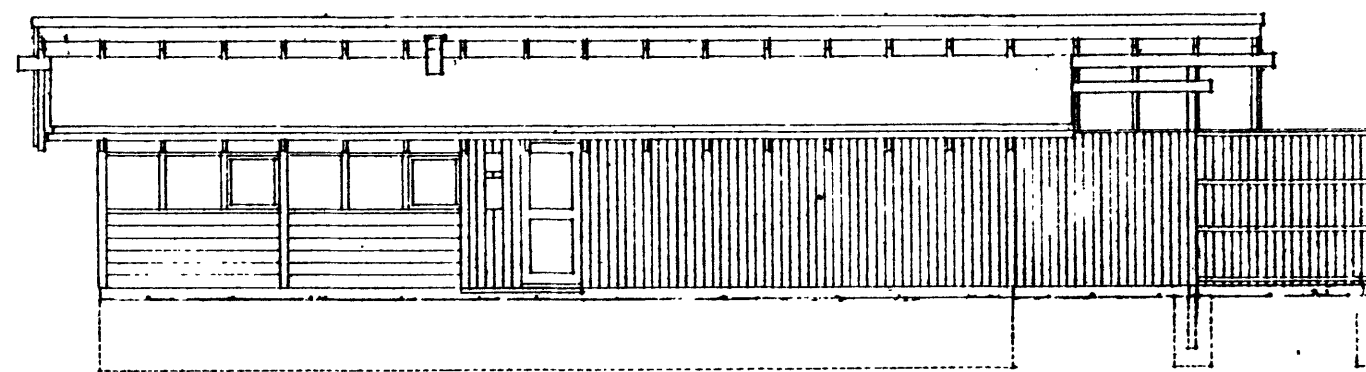


INDGANGSIDE

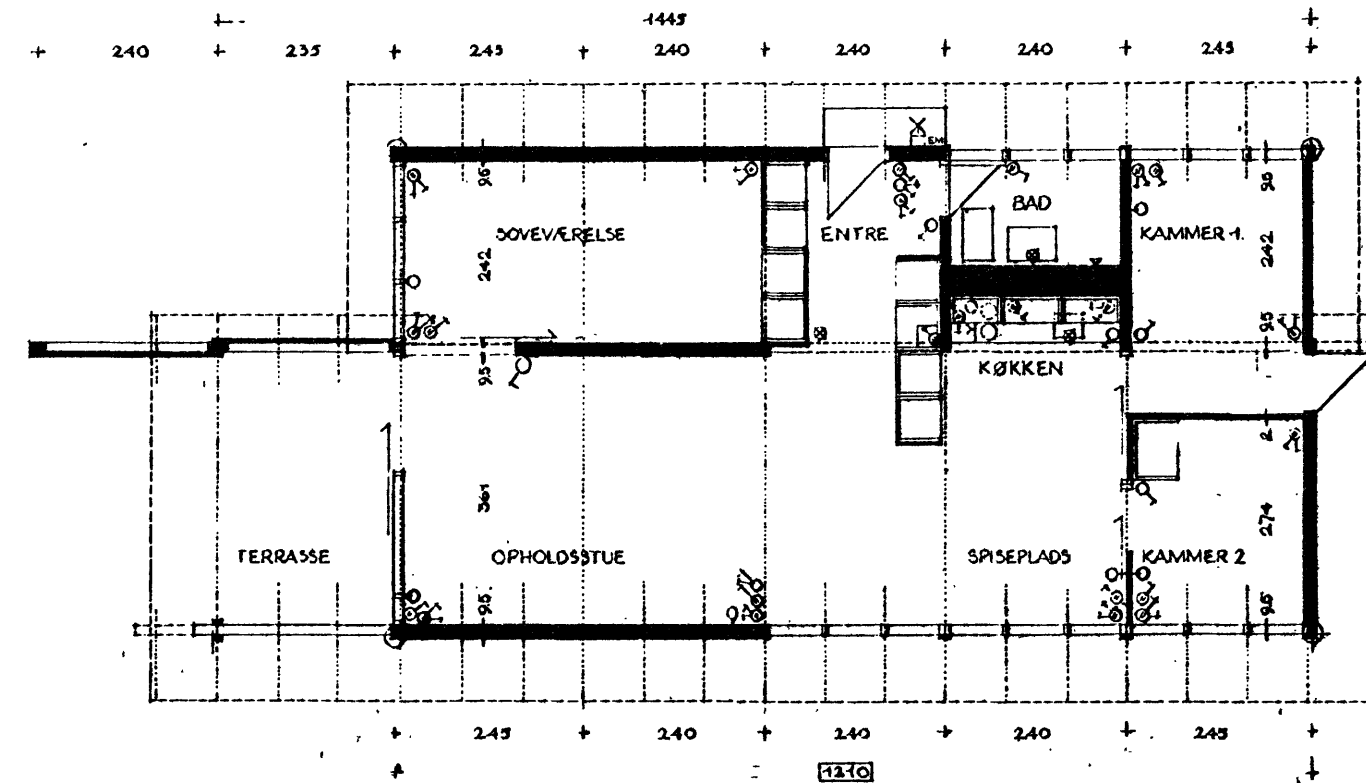


PLAN

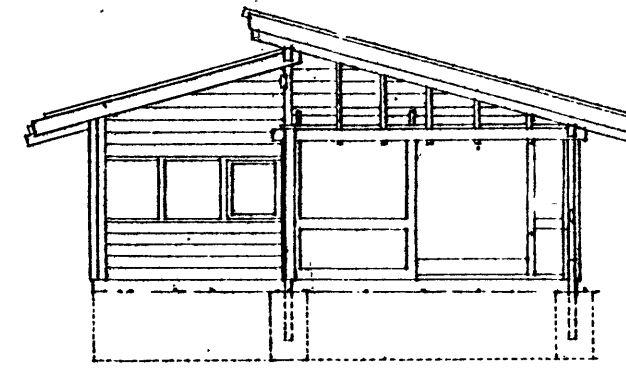

TERRASSEGAVL

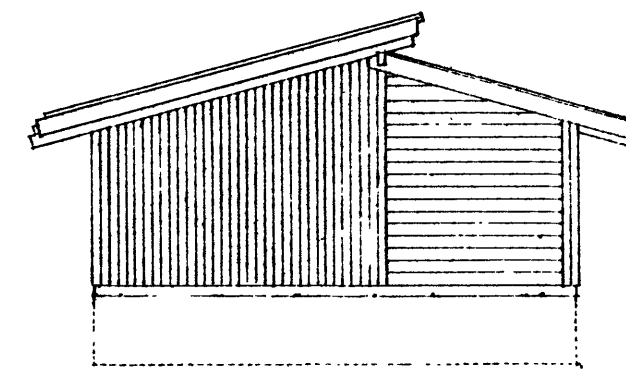

GAVL

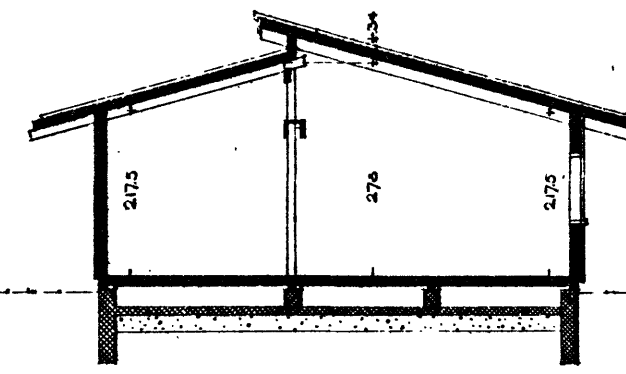

SNIT

■ TAKKONSTRUKTION:
TAGEVÆLDNING 15°
BOLGETERNITPLADER 122 CM SORTE SILICONEBEH. B6
LÆGTER 4 x 10 CM


MINERALULD 10 CM
DAMPMEMBRAN 0.10 MM PLASTFOLIE
LOFTBREDDER 16 x 120 MM HV. PL. FALSET
SPÆR 6.3 x 15.0 CM RU. SORT
3.8 x 12.5 CM RU.

■ VÆGELEMENTER:
UDV. BRÆDDER 2.5 x 10 CM TRYKIMPR. 1 PÅ 2
VIND OG VANDTÆT PAPIR
SKELET 5 x 9.5 CM
MINERALULD 10 CM FASTHOLDT
DAMPMEMBRAN 0.10 MM PLASTFOLIE
INDV. BRÆDDER 16 x 120 MM HV. PL. FALSET LOORET UBH. FYR

■ VINDUELEMENTER:
UDV. BRÆDDER 2.5 x 17.2 CM RU. PL. FALSET VANDRET TRYKIMPR.
SKELET 4.5 x 9.5 MM HV.
VIND OG VANDTÆT PAPIR
INDV. BRÆDDER 16 x 120 MM HV. PL. FALSET VANDRET UBH. FYR

■ GULVKONSTRUKTION:
GULVBRÆDDER 22 MM HV. PL. UDSEKUD
DAMPMEMBRAN 0.10 MM PLASTFOLIE
BJÆLKER 5 x 12.5 CM PR. 60 CM TRYKIMPR.
MINERALULD 10 CM
VINDTÆT PAP
SPRØJT FORSKALLING
BETONKLAPLAG 160 KG/CM³ 1:3:5
SINGELS 20 CM
BETONFUNDAMENTER TIL FASTBUND OG FROSTFRI DYBDE

+ STEN I VANDKANT
0.30

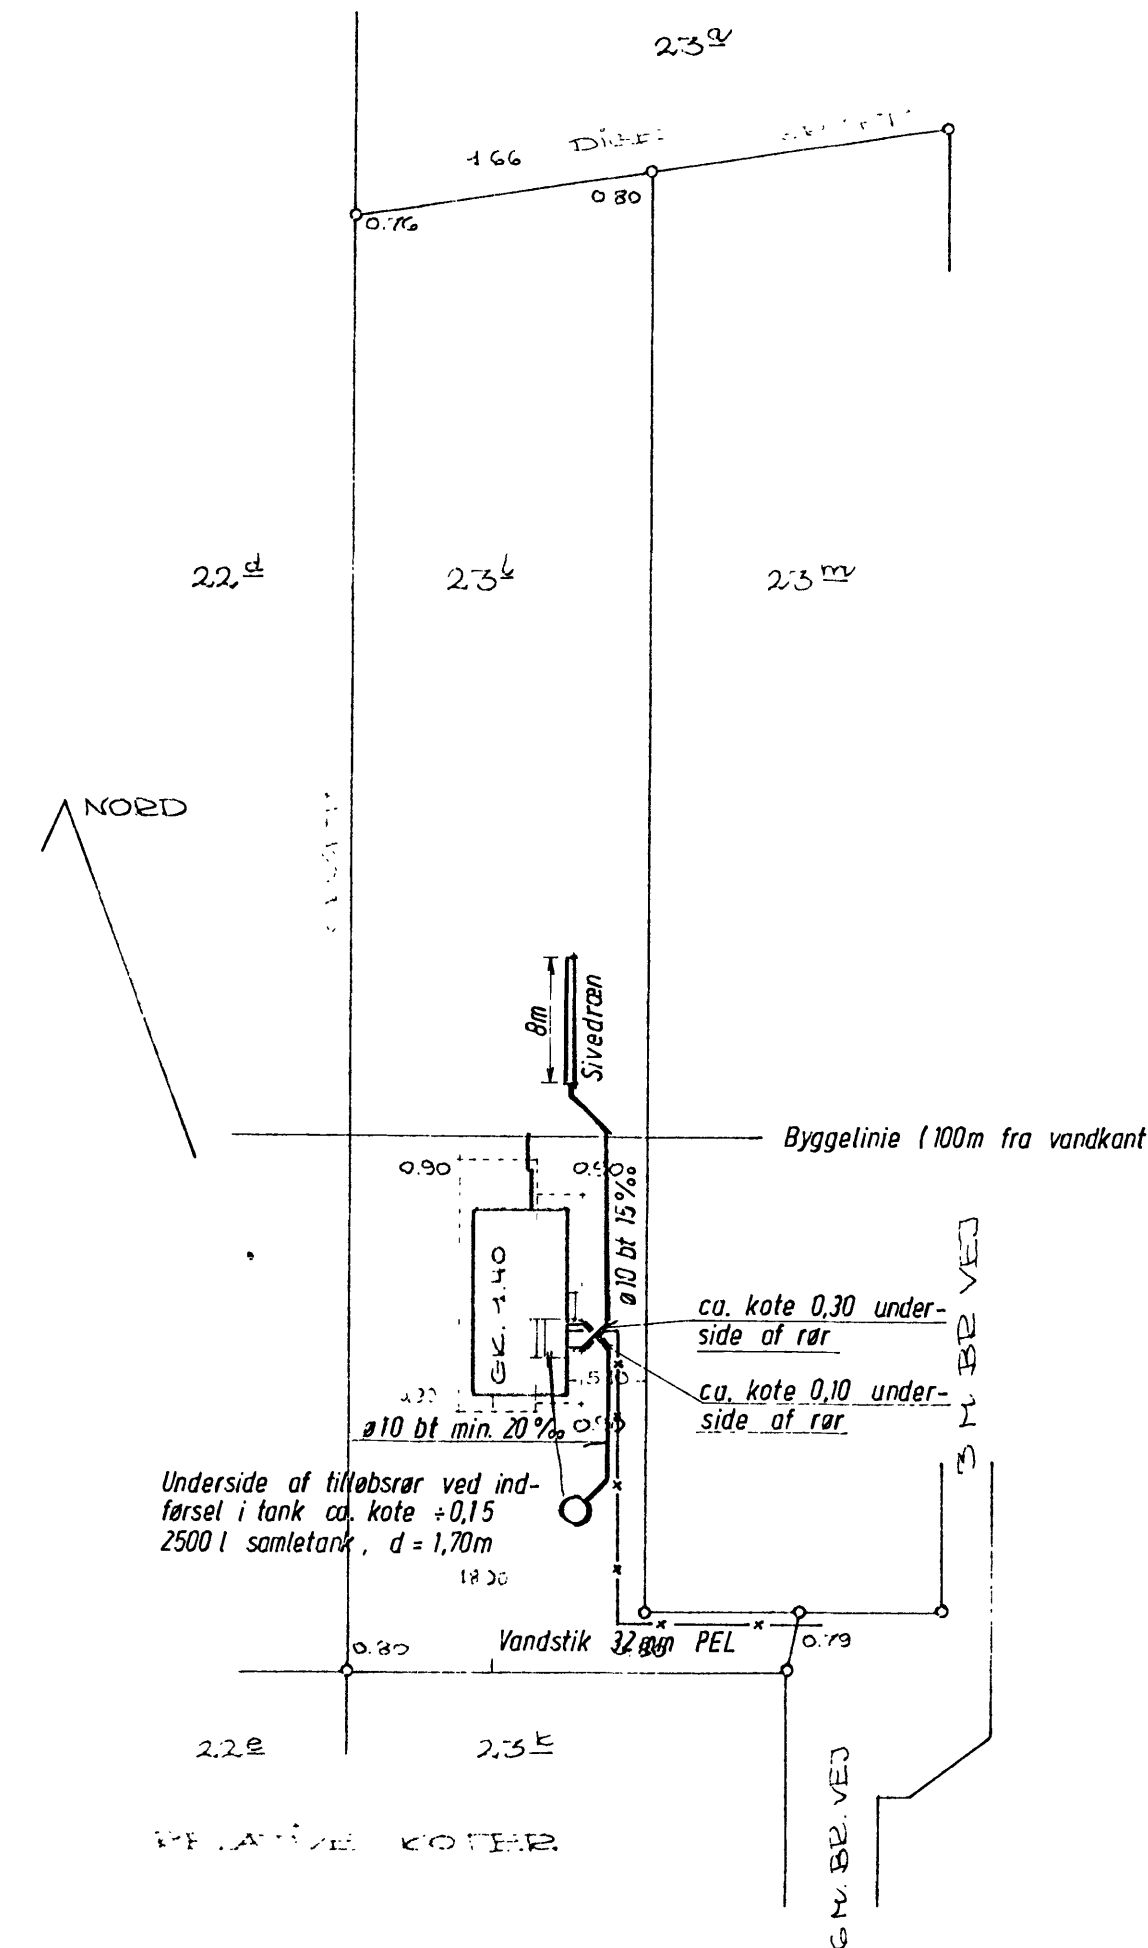

APPROBERES.

den

JÆGERSPRIS KOMMUNE

Bygningsrådet

RÅDGIVENDE INGENIÖRFIRMA JOHS. JØRGENSEN & CIVILINGENIÖRER P.A.I. • TEKNIKERBYEN 5 2830 VIRUM	Sag nr. 5444	Tegn nr. 1a
Kloakplan	Sagning F / Hoff	Mål 1:500
Revideret dato 29.1.74	Tegnet af SMK/ANP	Dato 18.12.73

SAG 73.12.02 TEKN. NR. 1.02

FRILAN TYPE 90 M² BETVENDT FOR HB. CIVILINGENIÖR K. SCHWARTS MATR. NR. 23² DRÅBY SOGN TOERNVIG OLSENSVEJ 11, KULHUSE

SITUATIONSPLAN MÅL 1:500 13.12.73