

3-EH
3-eh.



801/68

SAG NR.

STEDBESTEMMELSE

Strand

3-EH
3-eh.

Barry EJERLAV

Boorup SOGN

801/68

SAG NR.

STEDBESTEMMELSE

Strand

3-EH
3-eh.

DATO	FRA ELLER TIL	VEDRØRENDE	DIVERSE
22.4 - 71			
12.9. 1971	F. L. Jørgensen.	Ans. om mønstre	ans. af uds. blæk.
21.9. 1971	T. Høge (oldhamm)	godt mønstre	
16. 12. 1971			
20. 12. 1971	F. L. Jørgensen	Banisheds kart	Jordingsm. ✓
6.1. 1972	F. Jørgensen	skæbne <u>adler</u>	
6.1. 1972	F. Jørgensen		

Borup-Kimmerslev Kommune

KOMMUNEINGENIØREN

Træffes daglig kl. 8—10 (undtagen lørdag)

desuden fredag kl. 17-19

~~Tlf. 109~~

~~03. 626 Borup~~

~~03. 350039~~

03. 626109

4140 BORUP, den 18.9.68

journ. nr. 37/68

hermed 10 bilag

gebyr: kr. 320.-

626-68je/cha.

Byggetilladelse

i henhold til lov nr. 246 af 10. juni 1960 § 13, byggelov for købstæderne og landet.

vedrørende

Ejendommen matr.: 3-eh af Borup by og sogn

Beliggenhed: Skrænten 13 i Borup

Andrager: hr. arkitekt Bertil Udsen, Bjælkevangel 15, Hjortekær, 2800
Lyngby.

Bygherre: hr. tankforpagter Jørgen Petersen

Ejer: samme

I andragende af 5.8.68 har De ansøgt om tilladelse til at opføre et eenfamiliehus på forannævnte matr.nr. Tilladelsen meddeles herefter som ansøgt på følgende vilkår:

at arbejdet er påbegyndt senest 1 år fra dato

at arbejdet ikke påbegyndes forinden spildevandsplaner og statiske beregninger er fremsendt til godkendelse

at bestemmelserne i den 6.9.1967 tinglyste deklaration nøje iagttages

at grundudgravningen synes herfra forinden udstøbningen finder sted

at bygningen synes når den er under tag

at isolering af vægge- gulv- og loft udføres i overensstemmelse med bygningsreglementets bestemmelser

at der udføres mindst 150 cm² aftræk fra wc- og baderum og mindst 200 cm² aftræk fra køkkenet

at gulv i baderum gives fald til afløb

at der fremsendes detailtegning af pejs til godkendelse

at der forinden begæring om bygningsattest foreligger attest fra skorstensfejermester samt attest for at centralvarmeanlægget opfylder gældende forskrifter

at arbejdet færdigmeldes hertil, når dette er udført, således at bygningsattest kan udstedes.

P.s.v.

e.b.

Chr. H. Andresen
Chr. H. Andresen.

4140

18.9.68

37/68

10

kr. 320.-

626-68je/cha.

3-eh af Borup by og sogn

Skrænten 13 i Borup

hr. arkitekt Bertil Udsen, Bjælkevangelen 15, Hjortekær, 2800
Lyngby.

hr. tankforpagter Jørgen Petersen

samme

I andragende af 5.8.68 har De ansøgt om tilladelse til at opføre et eenfamiliehus på forannævnte matr.nr. Tilladelsen meddeles herefter som ansøgt på følgende vilkår:

- at arbejdet er påbegyndt senest 1 år fra dato
- at arbejdet ikke påbegyndes forinden spildevandsplaner og statiske beregninger er fremsendt til godkendelse
- at bestemmelserne i den 6.9.1967 tinglyste deklaration nøje iagttages
- at grundudgravningen synes herfra forinden udstøbningen finder sted
- at bygningen synes når den er under tag
- at isolering af vægge- gulv- og loft udføres i overensstemmelse med bygningsreglementets bestemmelser
- at der udføres mindst 150 cm² aftræk fra wc- og baderum og mindst 200 cm² aftræk fra køkkenet
- at gulv i baderum gives fald til afløb
- at der fremsendes detailtegning af pejs til godkendelse
- at der forinden begæring om bygningsattest foreligger attest fra skorstensfejemester samt attest for at centralvarmeanlægget opfylder gældende forskrifter
- at arbejdet færdigmeldes hertil, når dette er udført, således at bygningsattest kan udstedes.

P.s.v.

e.b.

Chr. H. Andresen.

37/68

7

Kr. o

3-eh af Borup by og sogn

Skrænten 13 i Borup

Ingeniørfirmaet Johs. Jørgensen A/S, Bjerregårdsvej 16,
2500 Valby

hr. tankforpagter Jørgen Petersen

samme

I andragende af 13.9.68 har De ansøgt om godkendelse af spildevandsprojekt for et eenfamiliehus på forannævnte matr.nr. Tilladelsen meddeles herefter som ansøgt på følgende vilkår:

- at arbejdet er påbegyndt senest 1 år fra dato
- at kloak- og sanitetsarbejdet udføres af de i kommunen autoriserede mestre som skal anmelde arbejderne hertil forinden disse påbegyndes
- at alle afløbsledninger i jord synes herfra forinden jordtilfyldning finder sted
- at afløbsledninger under bygningen udføres af støbejernsrør eller glasserede lerrør med asfaltstøbte samlinger
- at tagvand ikke føres til faskine men tilsluttes afløbsanlægget efter nærmere aftale
- at de dele af afløbsledningerne som bliver fælles for 70 mm gulvafløb og andre installationer udføres som 100 mm
- at der anbringes det fornødne antal rensestykker
- at bestemmelserne i afløbsregulativets § 42 stk. 13 vedrørende faldrørs udmunding over tag nøje iagttages

Byggetilladelse til forannævnte eenfamiliehus er d.d. tilstillet arkitekt Bertil Udsen, Bjælkevangen 15, Hjortekær med bemærkning om at beregning af statiske konstruktioner må fremsendes til godkendelse forinden byggearbejdet påbegyndes.

P.s.v.

e.b.

Chr. H. Andresen.

RÅDGIVENDE INGENIØRFIRMA JOHS. JØRGENSEN A/S
Bjerregårdsvej 16, 2500 Kbhvn. Valby
Telefon (01) 30 20 11.

Borup-Kimmerslev kommune,
Bygningsinspektoratet,
4140 Borup.

SKOVBO KOMMUNE
Sag nr. 37/68
Modt. 21 MAJ 1970
Approberet

INDGÅET
21 MAJ 1970
SKOVBO KOMMUNE

Undertegnede andrager herved om godkendelse af et ved medfølgende bilag og nedenstående data oplyst varmeanlæg, der agtes installeret

i enfamiliehus

på ejendommen matr. nr. 3 eh pc 35 af Borup
tilhørende

Herr tankforpagter Jørgen Petersen

Anlægget består af:

1 stk. kedel af fabrikat Reck-Scanotherm på 2,0 m²
med indfyringsåbning i kedlens for-side og
1 stk. ekspansionsbeholder på 30 liter
i stue-etagen og forsynet med 20 mm ekspansions- og overløbs-
rør, der udmunder over afløb i kælder-etagen.

Til opvarmning medgår højst	15.000	kg kalorier pr. time.
Til varmtvandsforsyningen	5.000	" " " "
	Ialt 20.000	kg kalorier pr. time,
svarende til et forbrug af	2,0 kg FO2	pr. time.

Kedlen tilsluttes en skorsten, hvis højde over kedlens rist er ca. m, og hvis lysningsareal er 24 cm x 24 cm, skorstenens vanger er 11 cm tykke.

Den frie højde mellem kedlen og kedelrummets loft er 0,45 m.
Loftshøjden i kedelrummet er 2,35 m.

København, d. 20/ 5 1970 .

RÅDGIVENDE INGENIØRFIRMA JOHS. JØRGENSEN A/S
CIVILINGENIØRER F.R.I. ★ BJERREGÅRDSVEJ 16 · KØBENHAVN VALBY
TELEFON ★ (01) 30 20 11

Bilag: Tegn.nr. 3a og 4a in duplo

Johs. Jørgensen


JAN**KEDEL- OG BEHOLDERFABRIK A/S***Vesterlundvej 23 . 2730 Herlev . Telefon *94 46 44*

Godkendelsesnummer 03000

Fabrikationsår 1970

Vi erklærer herved, at

1 stk. 2500 ltr. ståltank d = 1150 mm, fabrikationsnr.


3422

lev. adr. Skrænten 13, Borup

er udført i overensstemmelse med Indenrigsministeriets bekendtgørelse af 26. 2. 70, og isoleret med glasfiberarmeret polyester, i henhold til vor godkendelse af 19. april 1968.

Tank og isolation kontrolleres af Korrosionscentralen.

Herlev, d. 26.11.70

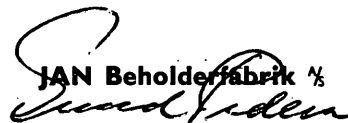
JAN Beholderfabrik A/S

Kommunekontoret
Borup - Kimmerslev pr.
4140 Borup.



255 A₁ Eenfamiliehus for hr. tankforpagter Jørgen Petersen, 5.8.1968.
Skrænten, Borup,
Matr.nr. 3^{eh} af Borup by og sogn.

For ejeren af ovennævnte grund, hr. tankforpagter Jørgen Petersen, Land-
lystvej 22 B, Valby, København, ansøger jeg om byggetilladelse for det på
vedlagte tegninger nr. 255 A₁ -2, -3, -4 og -5 viste eenfamiliehus med
carport.

Grundens areal	1095,00 m ²
Husets areal	164,00 m ²
Kælder	57,50 m ²
Carport	26,00 m ²

Huset tænkes opført på 35 cm betonfundamenter, ført til fast bund og frost-
fri dybde, med ydermure af 35 cm lyse gule mursten med 10 cm hulrumsisole-
ring. Bærende vindueskonstruktioner og tagkonstruktioner af træ. Udvendigt
træværk behandles med sort imprægneringsvæske. Tagdækning af sort, silico-
nebehandlet eternit-skifer. Gulv konstruktion: 20 cm Singles, Polyethylen-
folie, 8 cm Beton, 10 cm Lecabeton 1:3:20, 6 cm Beton med indstøbte varme-
slanger.


Spildevandsplan, beregning af bærende konstruktioner samt varmeprojekt frem-
sendes af Rådgivende ingeniørfirma Johs. Jørgensen A/S, Bjerregårdsvej 16,
2500 Kbh. Valby.

Med venlig hilsen

Børge Larsen

Borup Kimmerslev kommune
Kommuneingeniøren
Telf. (03-626) Borup 109


Henhører til byggetilladelse
af 18/9 68 jour. nr. 37/68

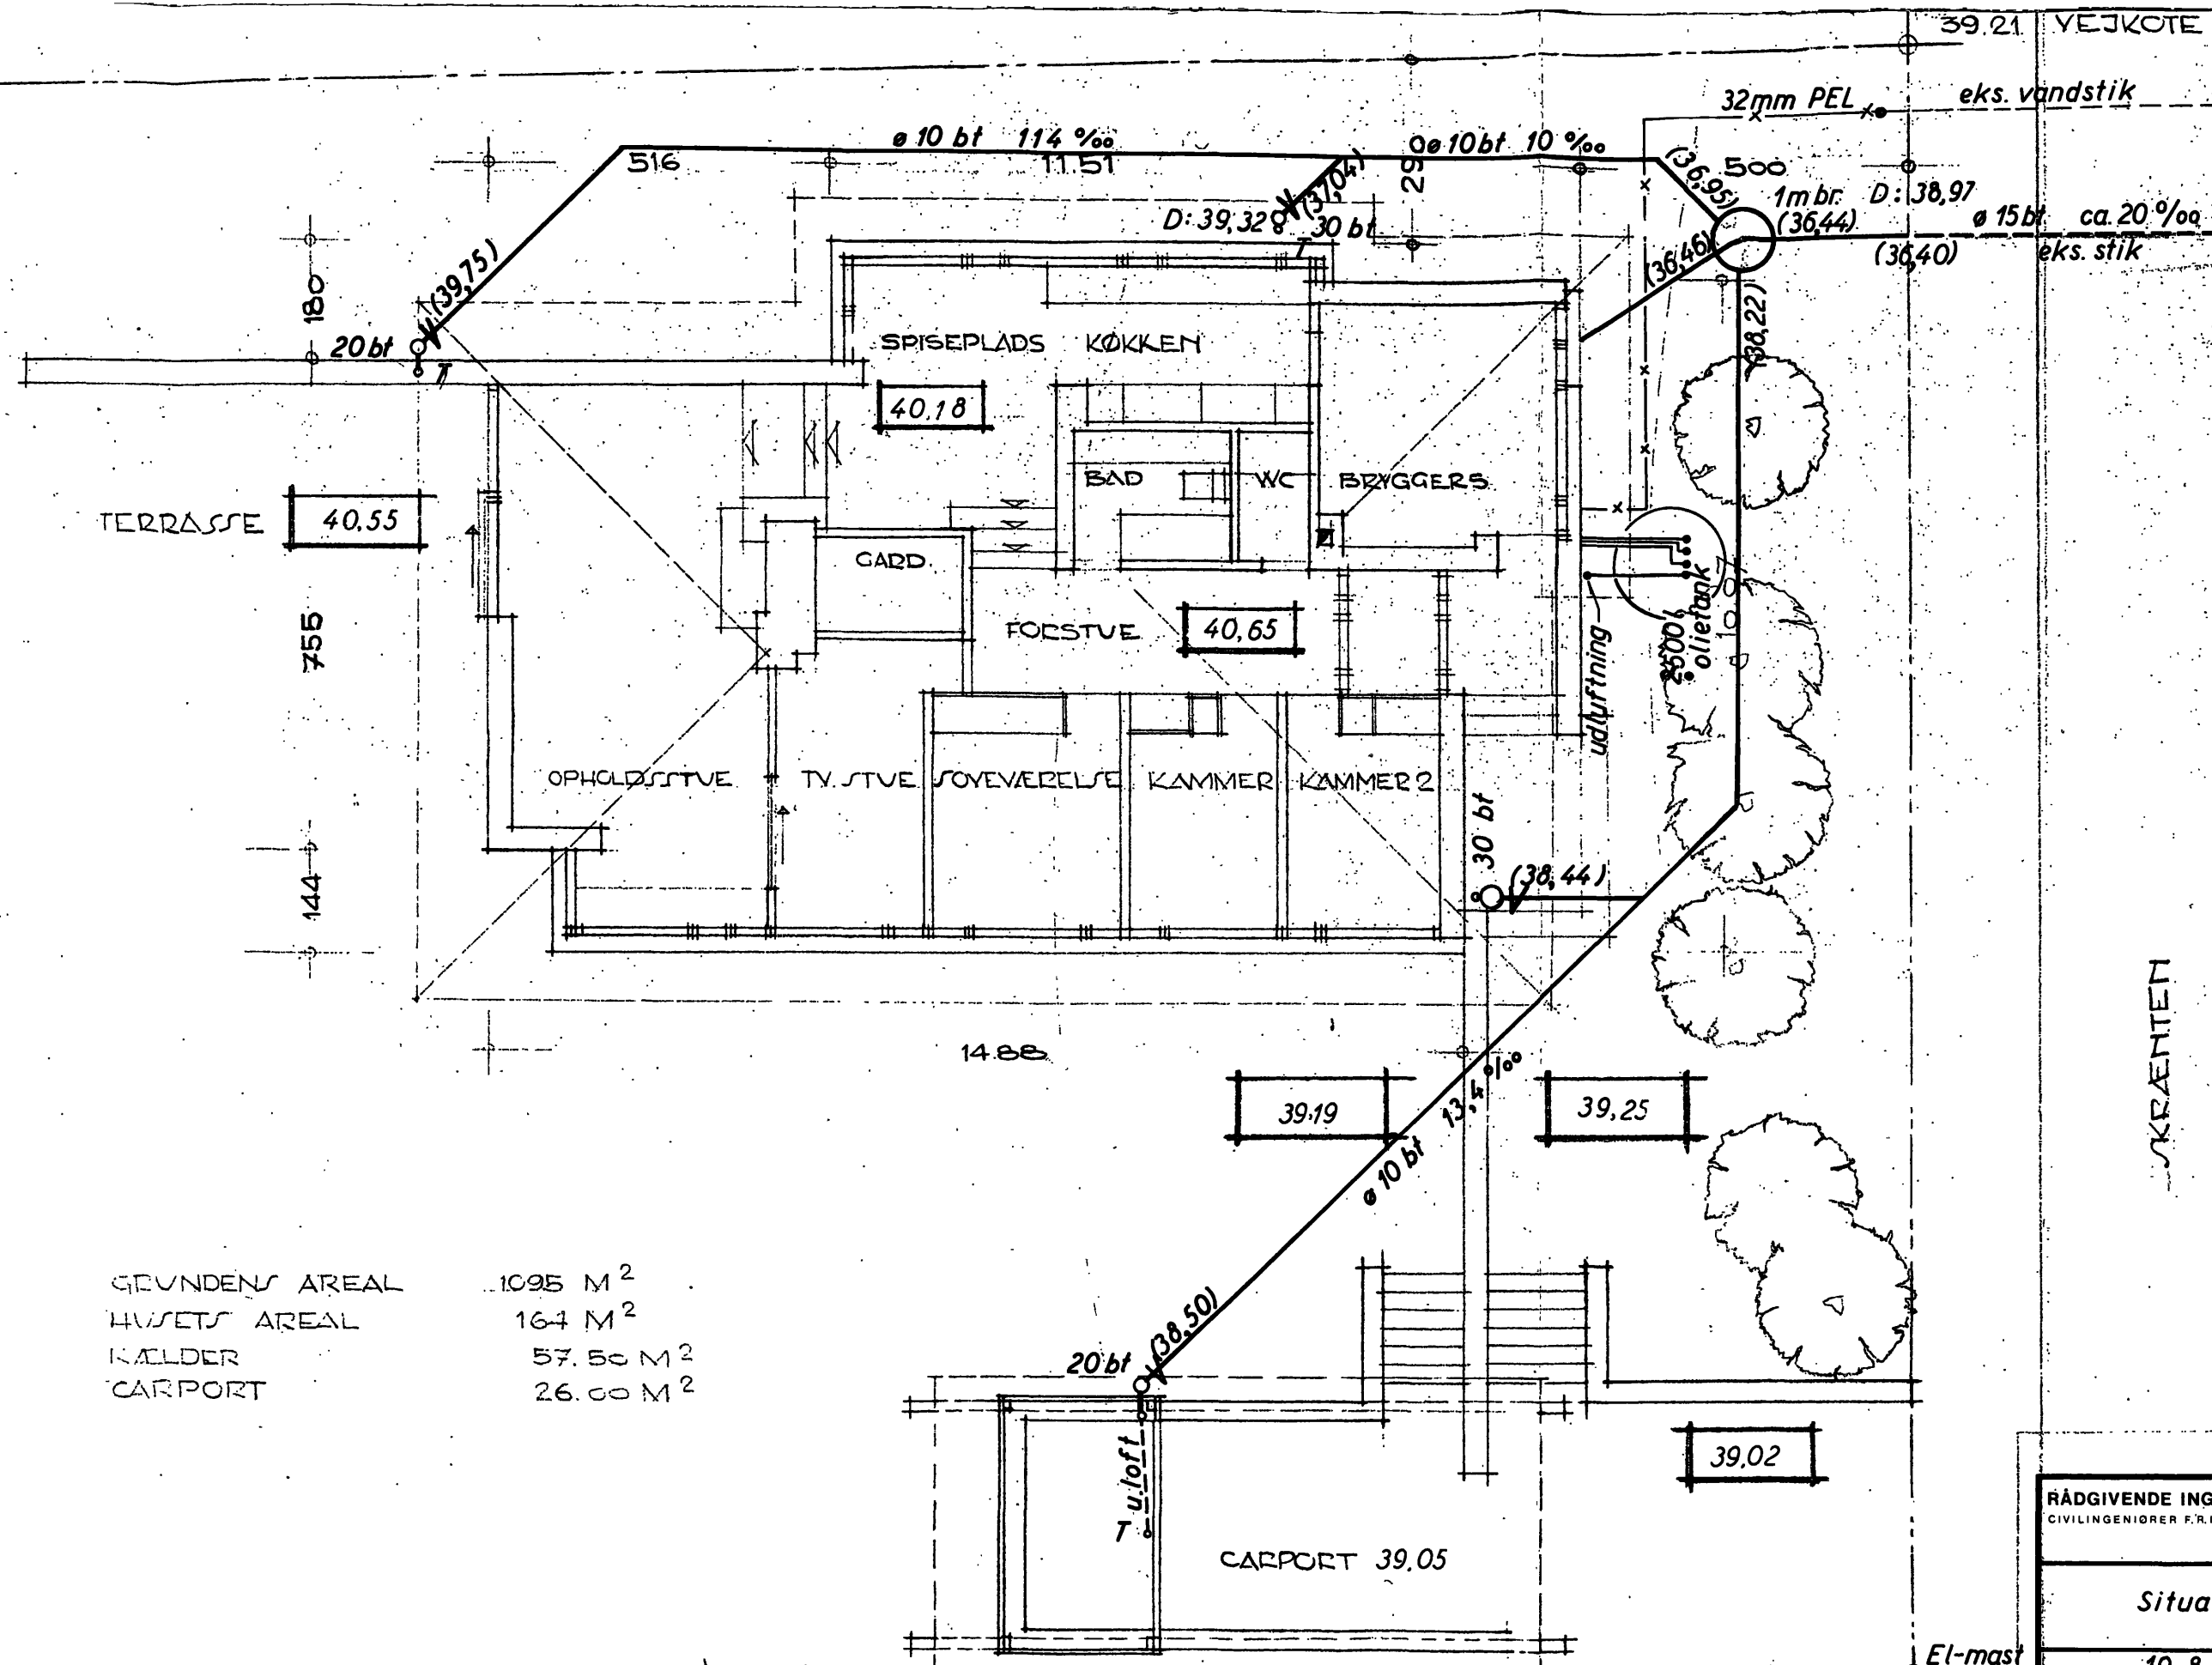

SKOVBO KOMMUNE	
Sag nr.	37/68
Mødt.	8 JUL 1970
Approberet	

RÅDGIVENDE INGENIØRFIRMA JOHNS JØRGENSEN & CIVILINGENIØRER F.R.L. • BJERREGÅRDSVEJ 16 • KØBENHAVN VALBY TELEFON • (101) 302011	Sag nr.	3452	Tegn nr.	1d
	Sagning.	F/Haff	Mål	1:100
	Tegnet af	Haff/BS	Dato	12.9.68
Revideret dato 19.8.69 19.5.70 12.6.70 1.7.70				

253 A1 5 MATR. NR. 3 eh PC. 35
 VILLA JØRGEN PETERSEN SKRÆNTEN
 SITUATION MAL 1:100 1.8.68
 SERIEL UDSEN
 ARK. TEK. BILAG
 BJERREGÅRDSVEJ 16
 HJØRTEGÅRD, LYNBY
 NIK. TELEFON 372340

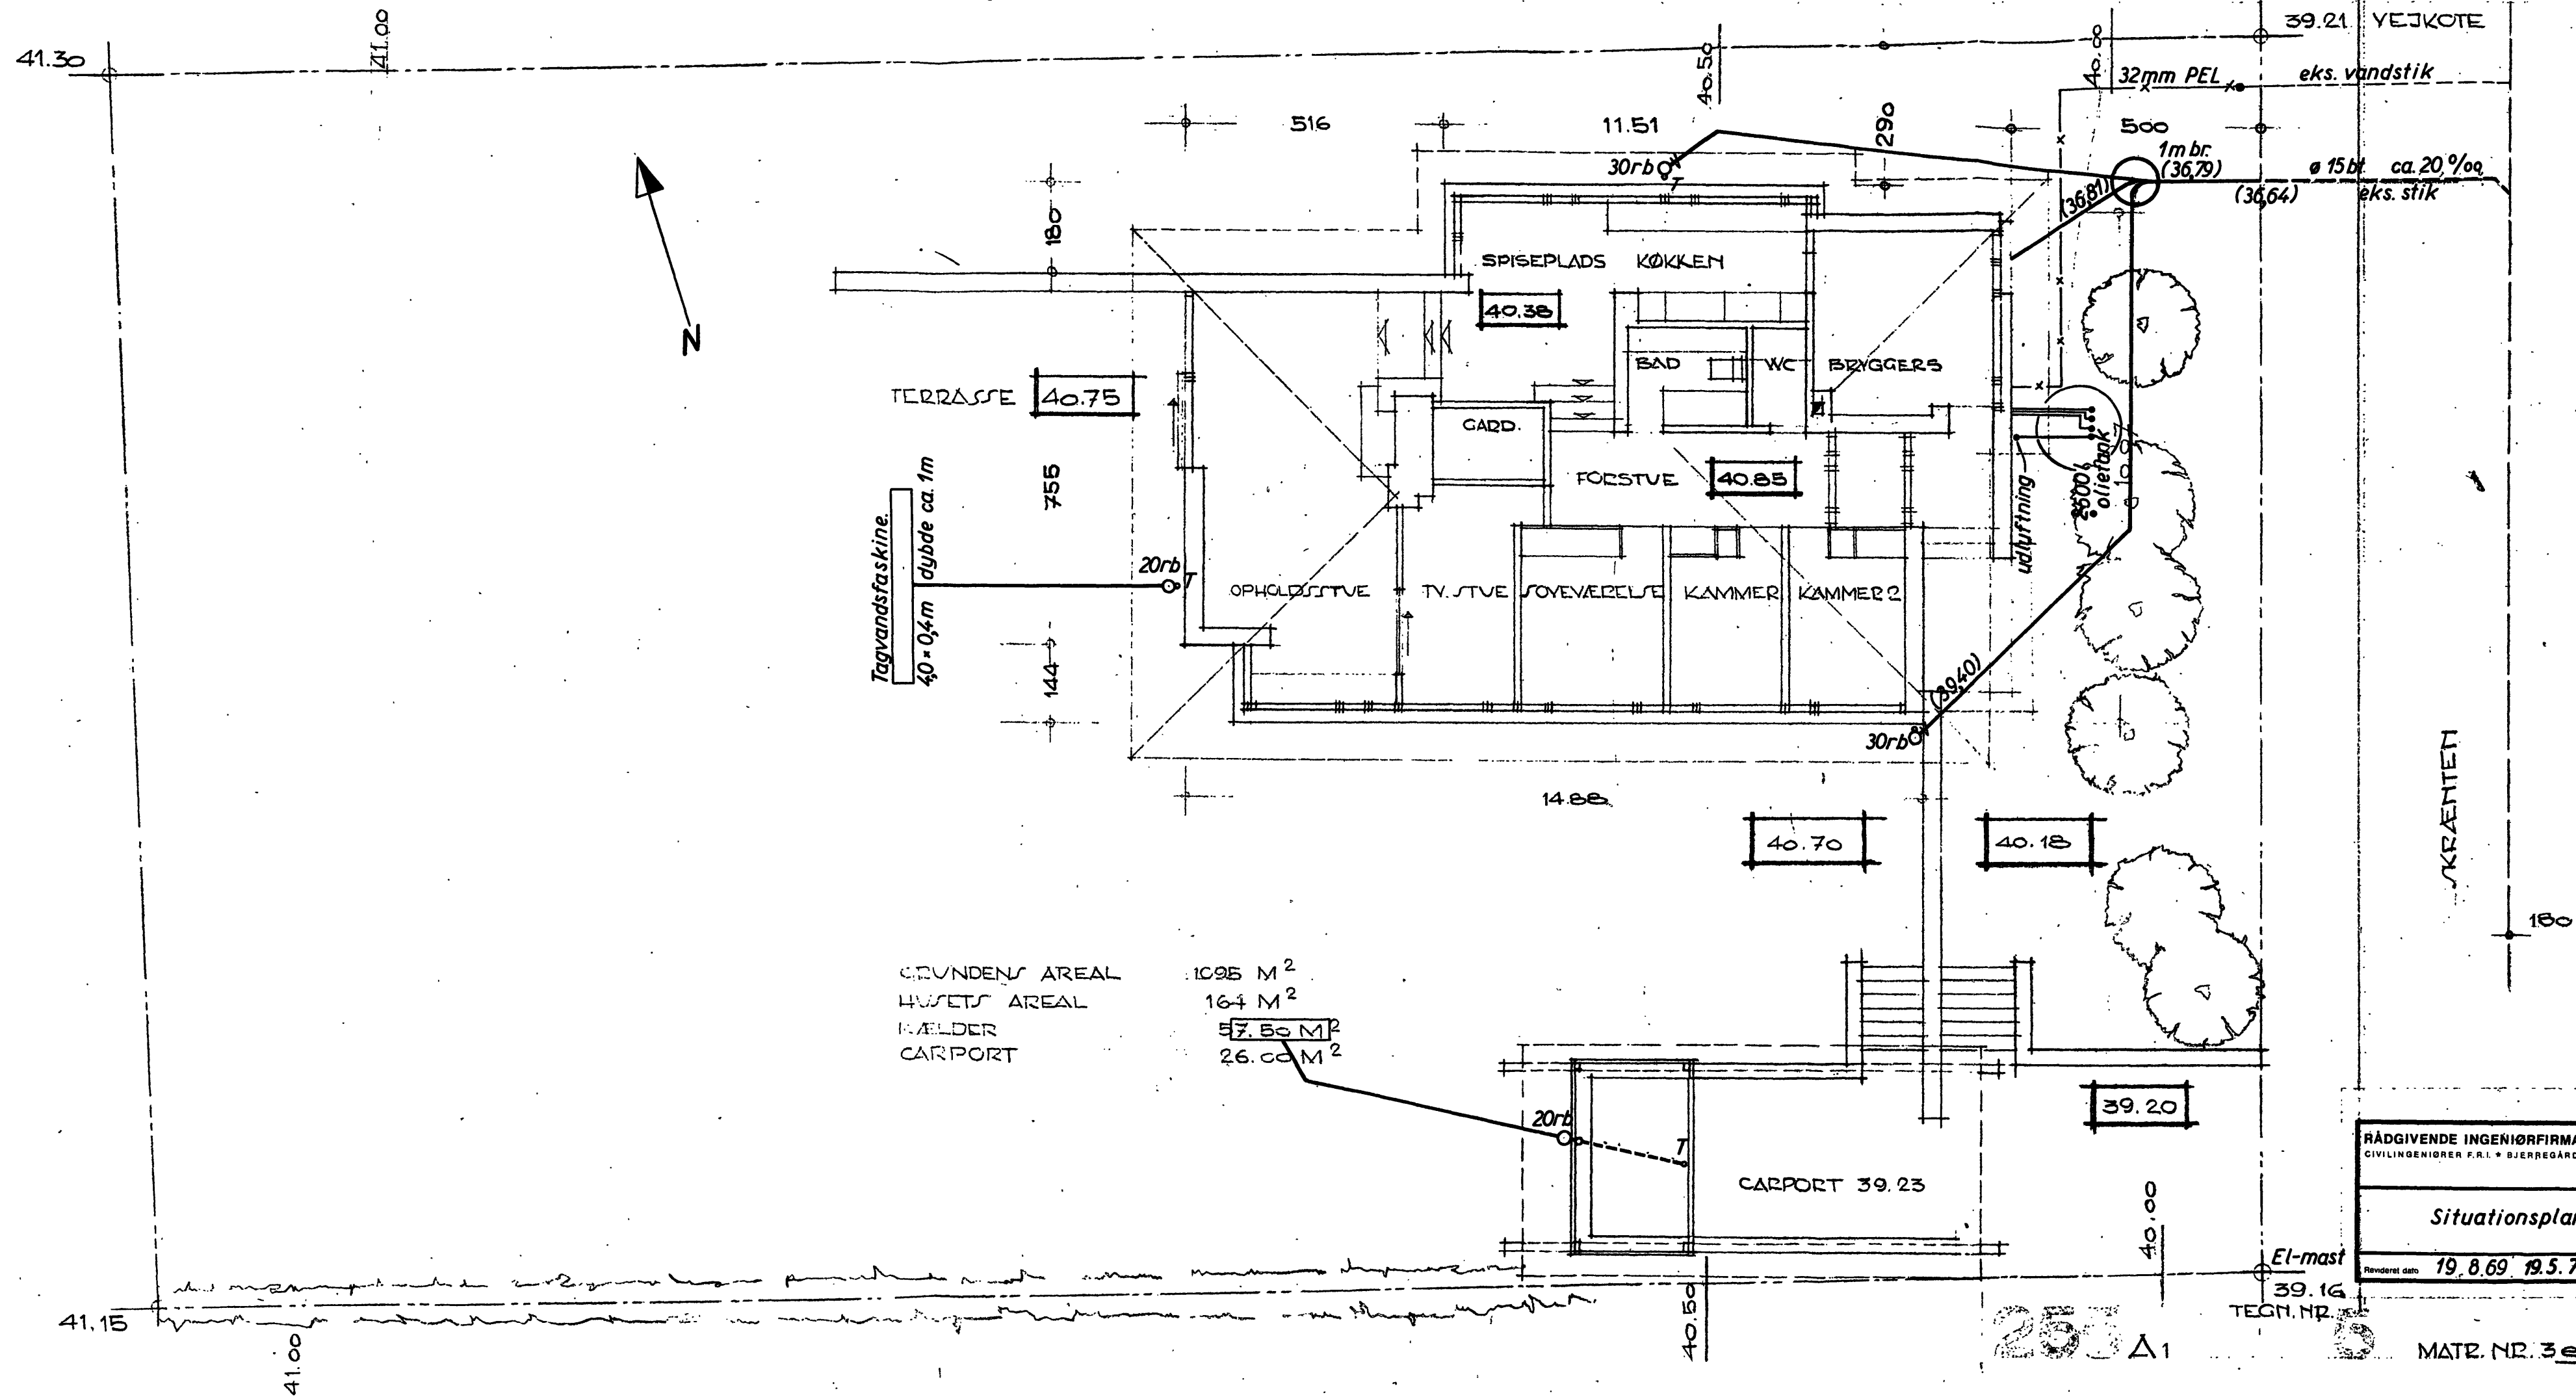


SKOVBO KOMMUNE	
Sag nr. 37/68	
Modt. 21 MAJ 1970	
Approberet	

RÅDGIVENDE INGENIØRFIRMA JOHNS JØRGENSEN & CIVILINGENIØRER F.A.L. • BJERREGÅRDSVEJ 16 • KØBENHAVN VALBY TELEFON (01) 302011	
Sag nr. 3452	Tegn. nr. 1b
Sagning F/Haff	Mål 1:1
Tegnet af Haff/BS	Dato 12.9.68
Revideret dato 19.8.69 19.5.70	

VILLA JØRGEN PETERSEN SKRÆNTEN
SITUATION MAL 1:100 1.8.68

MATR. NR. 3 eh. PC. 35

SERIE UDSEN
ARK. TEGN. BOKS
NIK. TELEFON 302011

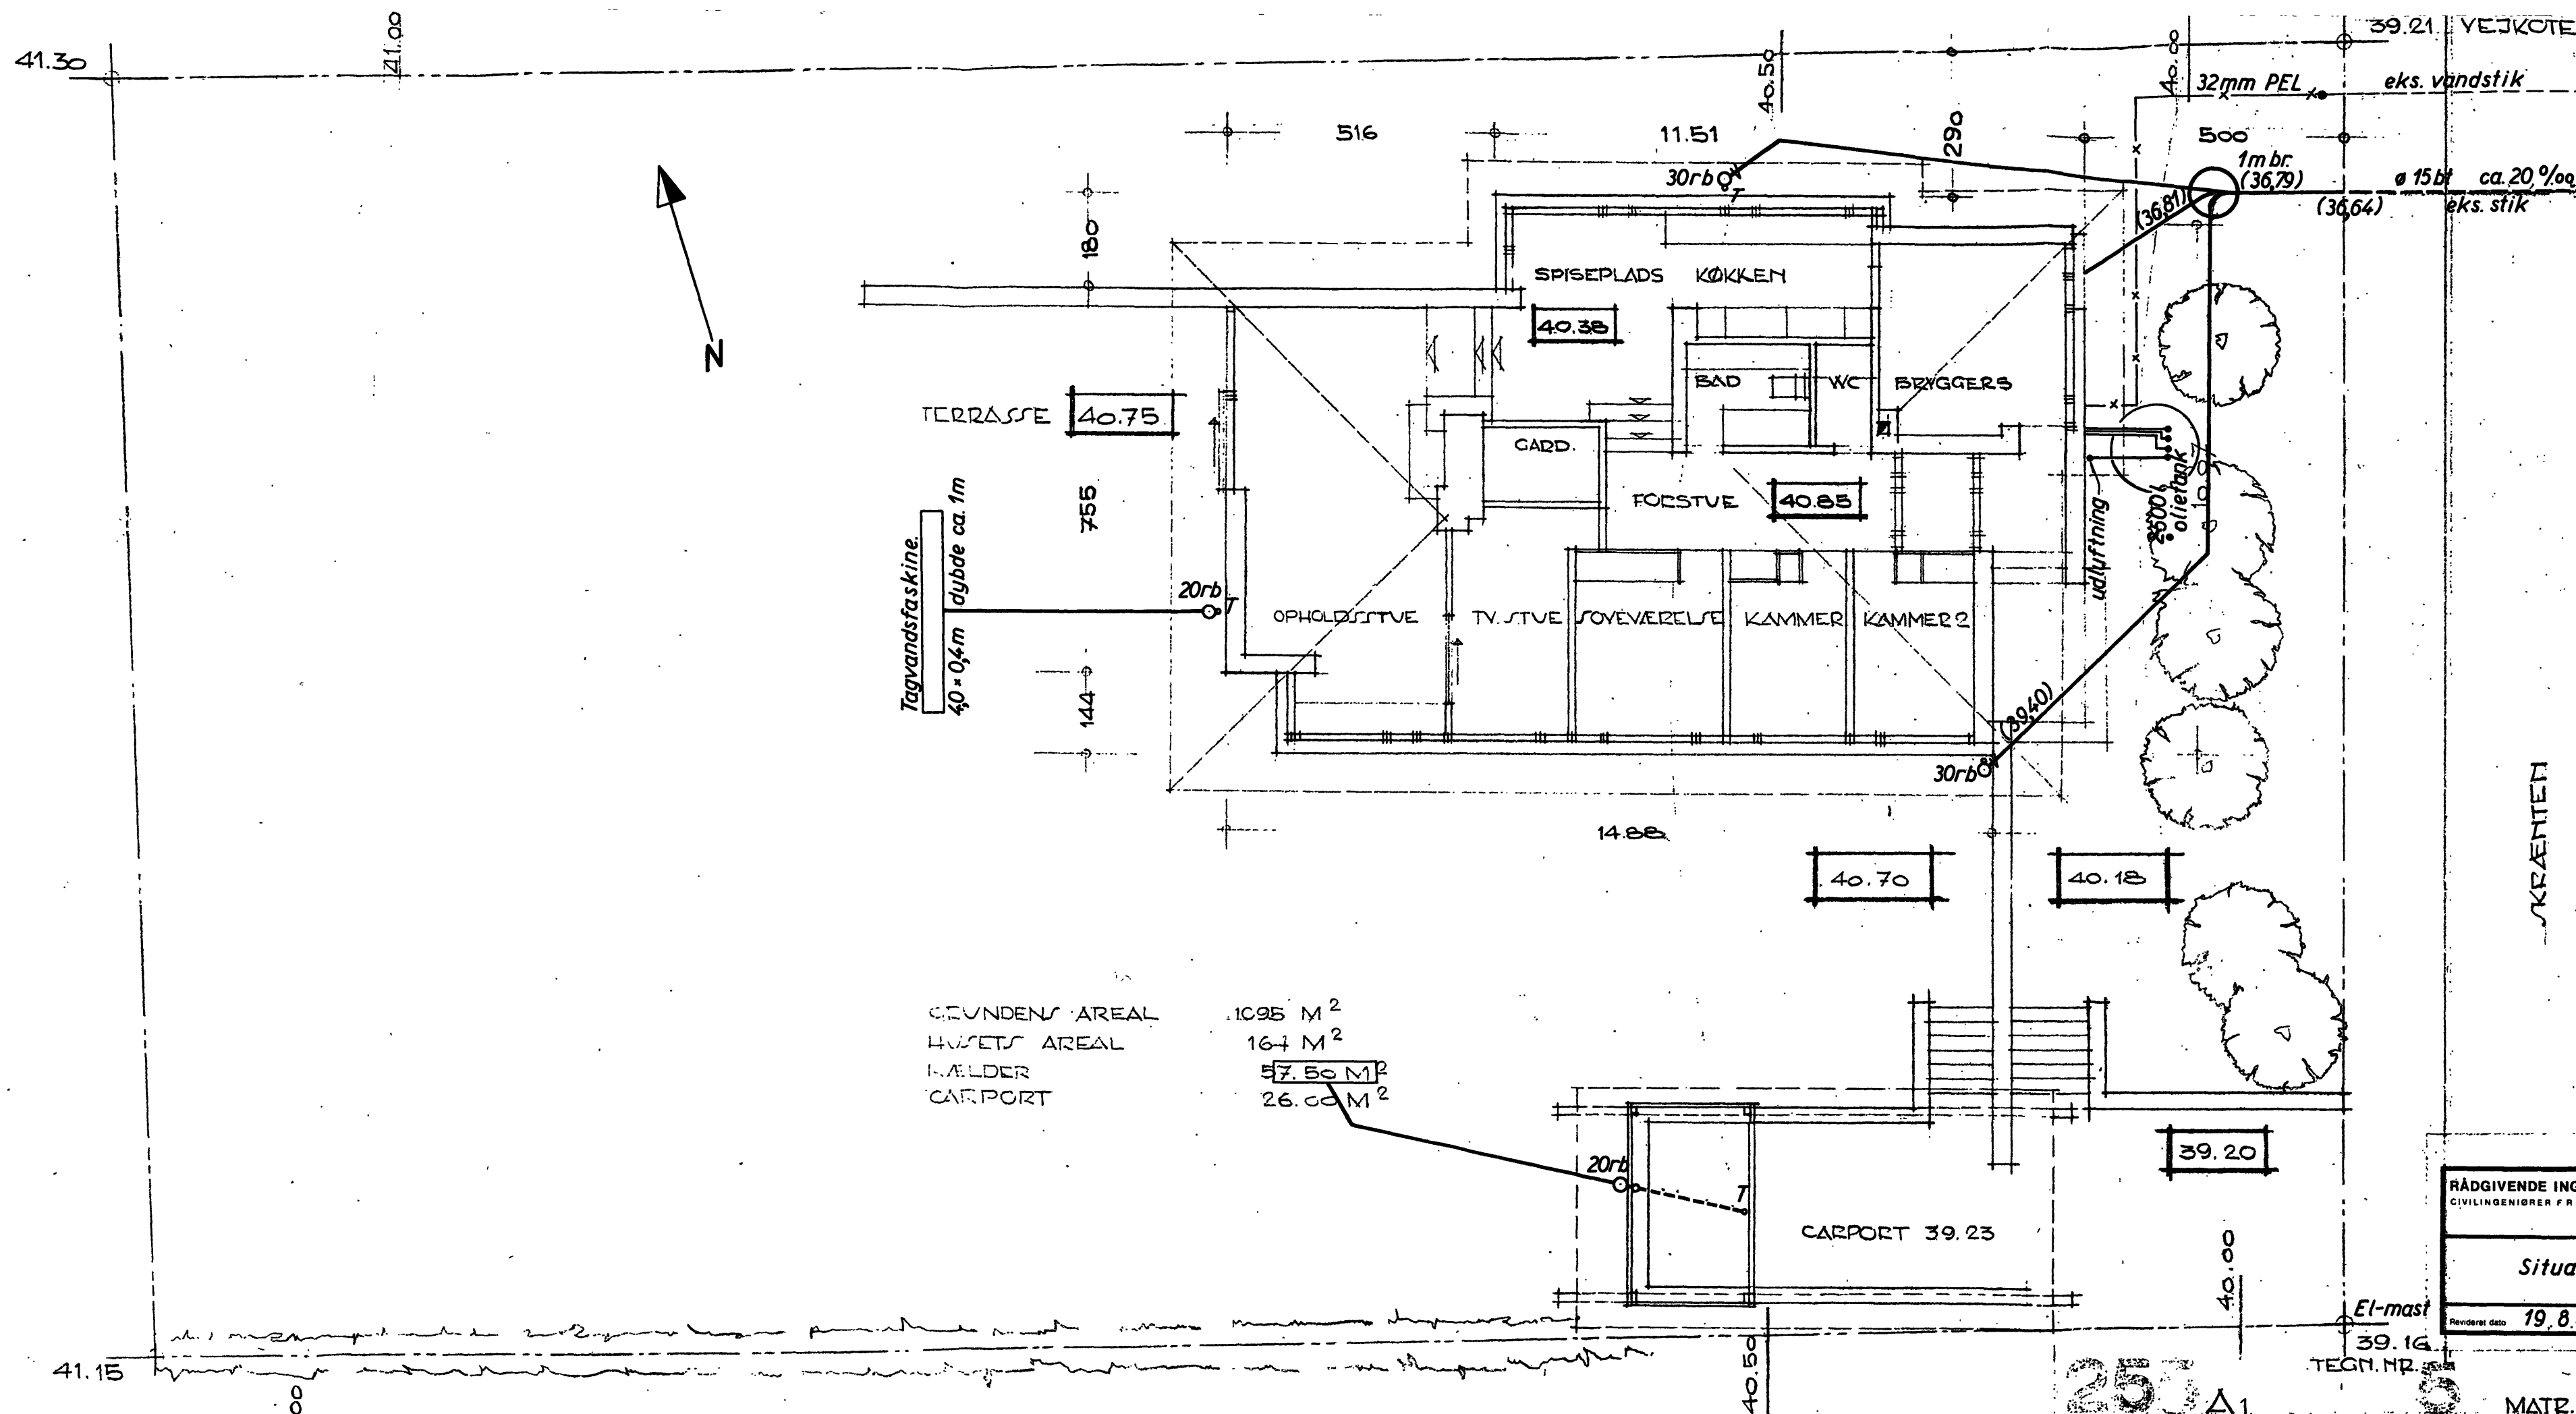

SKOVBO KOMMUNE
 Sag nr. 37/68
 Modt. 21 MAJ 1970
 Approberet

RÅDGIVENDE INGENIØRFIRMA JOHNS JØRGENSEN & CIVILINGENIØRER F.R.L. • BJERREGÅRDSVEJ 16 • KØBENHAVN VALBY TELEFON *1011302011	Sag nr.	3452	Tegn nr.	1b
Situationsplan	Sagning.	F/Haff	Mål	
	Tegnet af Haff/BS		1:	
Revideret dato	19. 8. 69	19. 5. 70.	Dato	12. 9. 68.

VILLA JØRGEN PETERSEN SKRÆNTEN
 SITUATION MAL 1:100 1.8.68

ARIET UDSEN
 ARKITEKT
 BILDE
 NIK. TELEFON 871340

Anmeldelse

om

installation af oliefyringsanlæg

med lagertank indtil 6000 liter anbragt inden i bygningen i én- og tofamiliehuse.

(Indsendes i 2 eksemplarer inden installationen påbegyndes til bygningsmyndigheden).

SKOVBO KOMMUNE
Sag nr. 37/68
Modt: 21 MAJ 1970
Approberet

Til	Borup Kimmerslev Kommune
Anmelderens navn og adresse (ejer, bruger, leverandør, rådgiv. Ingeniør m. v. - det gældende anføres).	Rådgivende ingeniørfirma Johs. Jørgensen A/S, Bjerregårdsvej 16, 2500 Kbh. - Valby.
Det projekterede anlægs beliggenhed (herunder angivelse af matr. nr., gade, vej, kom- mune og politikreds). Anlæggets ejer (navn og adresse).	Matr.nr. 3 <u>eh</u> pc 35 af Borup Skrænten 4140 Borup Tankforpagter Jørgen Petersen, Kymersvej 33, 4140 Borup
Undertegnede erklærer herved, at fyrets maksimale brændstofforbrug ikke er over 5 kg pr. time, at installationen kan finde sted, uden at der samtidig skal foretages bygningsændringer, og at der ikke i huset er indrettet brandfarlig virksomhed eller oplag. Samtidig erklæres herved, at ovennævnte oliefyringsanlæg vil blive udført i overensstemmelse med de gældende regler vedrørende indretning af sådanne anlæg.	
Da lagertanken agtes anbragt uden for bygningen, ansøges herved om bygningsmyndighedens tilladelse til at anbringe tanken, således som det fremgår af medfølgende situationsplan (2 eksemplarer vedlægges), der angiver tankens beliggenhed på grunden. (Overstreges, hvis lagertanken agtes anbragt inden i bygningen).	
Bemærkninger: Bilag: Tegn.nr. 1 b in duplo	

Dato

20. maj 1970

Anmelderens underskrift

RÅDGIVENDE INGENIØRFIRMA JOHS. JØRGENSEN A/S
CVL INGENIØRER F.R.I. ★ BJERREGÅRDSVEJ 16 • KØBENHAVN V. ØY
TELEFON ★ (01) 30 20 11

Johs. Jørgensen

Ansøgers navn og adresse Hr. Jørgen Petersen Skrænten 13 4140 Borup	Anføres ved henvendelser							
	Byggesagsnummer 334/81				Byggetilladelsens dato 25.11.1981			
	Ejendomsnr.	Bygnr.	Opg.nr.	Vejkode	Husnr.	B	Etage	Side/dørnr.
Byggetilladelse								

I anledning af ansøgning om byggetilladelse vedrørende ejendommen

Vejnavn (stedbetegnelse)	Skrænten	Husnummer	13
Matrikelbetegnelse	3-eh Borup by, Borup		

meddeles tilladelse efter byggeloven til

Byggearbejdets art og omfang Opsætning af en brændeovn og stålskorsten.


på betingelse af, at arbejdet udføres i overensstemmelse med gældende love og bestemmelser, samt de oplysninger, der er afgivet i ansøgningen. Denne tilladelse foregriber intet med hensyn til andre myndigheders eller enkeltpersoners påtaleret over for de på ejendommen eventuelt påhvillende servitut. Tilladelsen gives endvidere på betingelse af

Særlige betingelser	
- at der rekvireres syn i h.t. vedlagte tilsynsliste pkt. 8. - at derforinden begæring om færdigsyn fremsendes skorstensattest - at betingelserne i vedlagte bilagsfortegnelse til byggetilladelse nøje overholdes. - at afstanden til brandbart materiale fra brændeovnens udvendige sider er mindst 30 cm, dog skal afstanden fra indfyringslæge være mindst 50 cm.	
Gebyr Opkrævning Ialt	kr. = 40,00 kr. = 8.80 kr. = 48,80 =====
Der gøres opmærksom på de i vedlagte fyringsvejledning anførte fyringsmetoder, som skal følges nøje.	

Uddrag af byggelov og bygningsreglement er optrykt på bagsiden.

Gebyr i henhold til bygningsreglementet	Kr. 40,00
---	------------------

Husk at indsende de til brug ved byggesagen nødvendige anmeldelser.

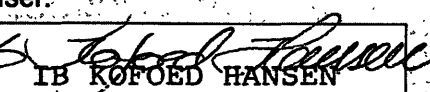Dato 25.11.1981	Underskrift  FINN HENRIKSEN bygningsinspektør	 IB KØFOED HANSEN sagsbehandler
---------------------------	--	---

Anføres ved henvendelser

Byggesagsnummer

Byggetilladelsesdato

334/81

23.11.81

Ejendomsnr.

Bygnr.

Opg.nr.

Vejkode

Husnr.

B

Etage

Side/dørnr.

Ibrugtagningstilladelse

Det meddeles, at byggearbejdet på ejendommen

Vejnavn (stedbetegnelse)

Husnummer

Skrænten

13

Matrikelbetegnelse

3-eh Borup by, Borup

omfattende

Byggearbejdets art og omfang

Brændeovn og stålskorsten.

kan tages i brug

Dato

23.02.83

Underskrift

FINN HENRIKSEN
bygningsinspektør

IB KOFOED HANSEN
sagsbehandler

OVBO KOMMUNE
4140 BORUP

Ansøgning om tilladelse til udførelse af byggearbejde

Ansøgningen indsendes i 2 eksemplarer til:

Skovbo Kommune
Teknisk Forvaltning
4140 Borup

Udfyldes af kommunen

Modtaget dato

Byggesagsnummer

På ejendommen beliggende (se evt. matrikelkort eller ejendomsskattebillet)

Vejnavn (stedbetegnelse)

Skrænten

Husnummer

13

Kommune

Skovbo

Ejerlav/sogn/kvarter

Borup

Matrikelnummer

3 EH.

ansøges om tilladelse til

Kort redegørelse om byggearbejdets art og omfang

Opsætning af 1 stk. Vigilant, opsat i henhold til B.R. af 29. Juni 1977 Kap. 10.2.2.

Ovnen monteres med Kavani stålskorsten, som opfylder bygningsreglementets Kap. 10.4.2. stk. 11 og denne opsættes i henhold til bygningsreglementets Kap. 10.4.2.

Fabriksgaranti vedrørende skorstenen vedlægges.

SKOVBO KOMMUNE

Sag nr.

334/81

Modt.

09 NOV 1981

Approberet

19. 11. 81

Der vedlægges ansøgningen følgende antal bilag (se uddrag af bygningsreglementet på bagsiden):

Ansøger

Navn, adresse og telefonnummer

Hr. Petersen
Skrænten 13
4140 Borup

Dato og underskrift

7/4-81

J. J. Petersen

Ejer af ejendommen iflg. tingbogen

Navn, adresse og telefonnummer

Hr. Petersen
Skrænten 13
4140 Borup

Dato og underskrift

7/4-81

J. J. Petersen

Ejers underskrift kræves, medmindre ansøgeren på anden måde dokumenterer adkomst til at udføre byggearbejdet.

Arbejdet udføres af/med bistand fra (navne og telefonnumre)

Bygherre (økonomisk ansvarlig)

Arkitekt

Ingeniør

KAVANI

STÅLSKORSTENE

Maskinfabrikken KAVANI Banvej 29 4370 St. Mortens tlf. 03/601300

Fabriksgaranti

KAVANI stålskorstene

På leverede sektionsskorstene ydes følgende garanti:

5 års garanti på holdbarhed for kernerør og isolering under normale driftsforhold, d.v.s. driftstemperaturer fra 100° - 350° C., og fyring med gasolie eller tørt brænde.

Garanti for holdbarhed bortfalder efter skorstensbrand eller såfremt skorstenen udsættes for temperaturer over 500° C., medmindre skorstensfejer skriftligt har godkendt fortsat brug af skorstenen

10 års garanti for fabrikationsfejl, d.v.s. fejl som medfører, at skorstenen ikke opfylder bestemmelserne i Boligministeriets bygningsreglement af 1977, kap. 10.4.2. stk 11.

Garanti dækker omlevering i garantitiden af dele behæftet med fejl, forudsat at de defekte dele omgående tilstilles Kavani franko og ikke har været udsat for urigtig montage, mangelfuld vedligeholdelse eller forkert behandling.

For dele af fremmed fabrikat, der indgår i Kavanis leverancer, er underleverandørens garanti gældende.

Reklamationer skal ske skriftligt uden ugrundet ophold, og afhjælpning af mangler må kun ske efter forudgående aftale.

Kavani har tegnet produktansvarsforsikring, og yder erstatning jfr. dansk lovgivning om produktansvar.

Maskinfabrikken KAVANI

Hans Hansen.

SKOVBO KOMMUNE	
Sag nr.	334/81
Modt.	09 NOV 1981
Approberet	19.11.81

Th. Tofted Sørensen

ETERNITSKIFER SORT
LÆGTER $1\frac{1}{2} \times 2\frac{1}{4}$ "
SPÆR 3x7" PR 90 CM
MINERALULD 10 CM

BREDDER 144" HV.

IPE 140

KAVANT

18. SK.

46.85

KLINKER 2 CM.
MØRTEL 2 CM.
BETON 1:3:5 M. VARMESL.
LECABETON 1:3:20
BETON 8 CM
POLYETHYLENFOLIE
DÆNLAG 20 CM

VIGILANT

11. SK.

1. SK.
- 2. SK.

TRAPPE
14 STIG. á 18 CM
13 GRUNDA á 27 CM
DETAILED SE TECH.
NR.
37.85

SNIT B-B

skal forblive i sagen

19.11.81

H. H. L. Hansen

Bygningsattest

KOPI

Ejendommen

art. nr./matr. nr.	3-eh	af	Borup by og sogn.
beliggende	Skrænten 13		

Det attesteres herved, at det på ovennævnte ejendom i henhold til byggetilladelsen udførte byggearbejde bestående i et enfamiliehus indeholdende:
Opholdstue, soveværelse, 2 kamre, køkken, bad & toilet, forstue, gæstetoilet, samt bryggers.

Kælder indeholdende:
Hobbyrum, fyrrum, cykelrum samt carport.

så vidt det ved eftersyn har kunnet konstateres, er udført i overensstemmelse med byggeloven for købstæderne og landet, de i medfør af loven udfærdigede bestemmelser og de til tilladelsen knyttede betingelser.

Nærværende bygningsattest indbefatter, at kommunalbestyrelsen som byplanmyndighed, som vejmyndighed og som påtaleberettiget i forhold til de ejendommen påhvilende byggeservitutter intet har fundet at indvende mod det udførte byggearbejde.

Dato: 6. januar 1972.

Gebyr kr. 320.00 er indbetalt i forbindelse med udstedelse af byggetilladelse.

Matr. nr. 3-eh af Borup

Beliggende Skovbo

Tilhørende Jørgen Pedersen

Undertegnede, der er autoriseret som kloakmester
i Skovbo kommune, anmelder herved udførelsen af kloak-
arbejdet på ovennævnte ejendom.

Arbejdet agtes påbegyndt 9 juli 1970

Nils Nyvang Nielsen

N. NYVANG-NIELSEN

ENTREPRENØR OG AUT. KLOAKMESTER

AGERTOFTEN 2

JERSIE STRAND - 2680 SOLRØD STRAND

TLF. (03) 14 08 61

OK.

Matr. nr. 3- EH af Borups k. og s.

Beliggende Skrenten 13.


Tilhørende Tauk-forspagter Jørgen Petersen

Undertegnede, der er autoriseret som vand/sanitet/
~~fluegas~~ installer i Skovbo kommune, anmelder herved
udførelsen af vand/sanitet/~~fluegas~~ installationen på
ovennævnte ejendom.

Arbejdet agtes påbegyndt omg.

Pinnar L. Larsen

Underskrift og stempel

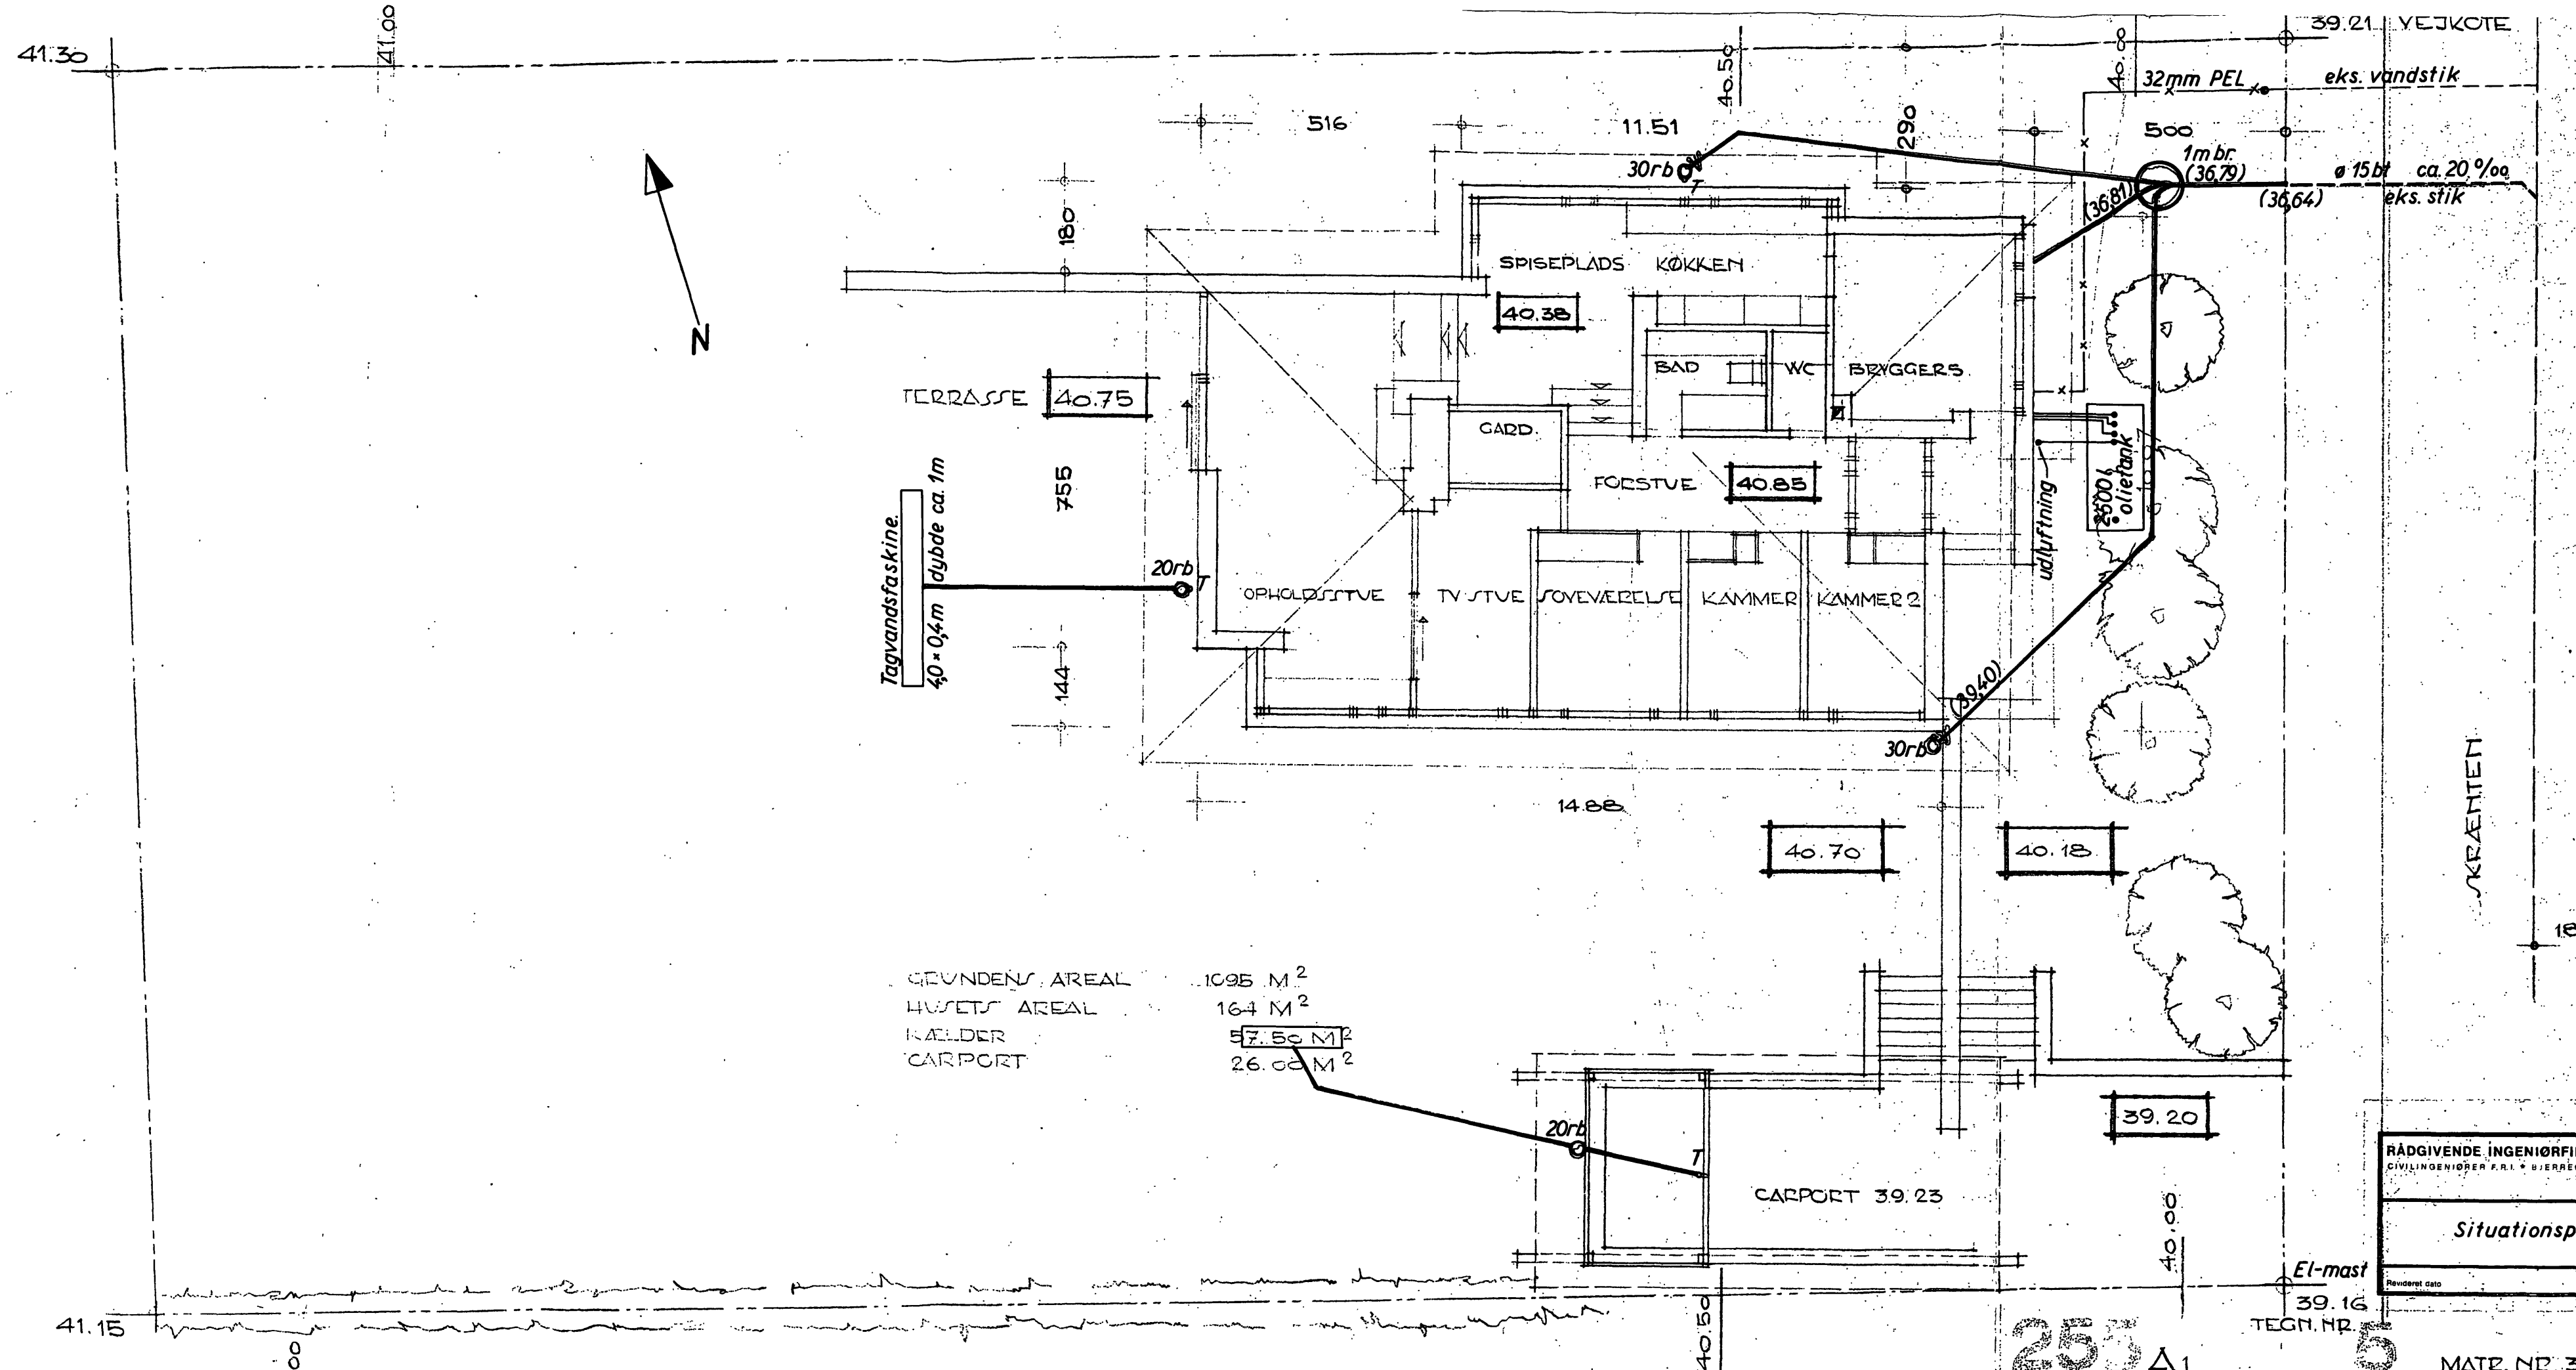

GRUNDENS AREAL 1095 M²
 HUSETS AREAL 164 M²
 KÆLDER 57.50 M²
 CARPORT 26.00 M²

Enhører til byggetilladelse
 af 18/9/68 jour. nr. 42/3768

RÅDGIVENDE INGENIØRFIRMA JOHNS JØRGENSEN % CIVILINGENIØRER P.T. • BIERREGÅRDSVEJ 16 • KØBENHAVN VÅLBØ TELEFON 1011302011	Sag nr.	Tegn nr.
	3452	1
Situationsplan	Sagsing. F/Haff	Mål
	Tegnet af Haff/BS	Dato 12. 9. 68.
Revideret dato		

255 Δ1
 VILLA JØRGEN PETERSEN SKRÆNTEN
 SITUATION MAL 1:100 1.8.68
 MATR. NR. 3^{eh} PC. 35
 BERTEL UDSEN
 ARKITEKT
 BUREAU
 ARKITEKTER
 NIK.

Sag nr. 3452

August 1969



Villa Jørgen Petersen


Skrænten

Parcel nr. 35 af matr. nr. 3^{eh}





Statistiske beregninger

Borup Kimmerslev kommune
Teknisk Forvaltning
Telf. (03) 62 61 09



Henhører til byggetilladelse
af 3/9 69 jour. nr. 37/68

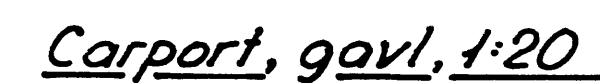


f₄ : 6"×7" grøtspær forankres til mur med
□ 5×30×850 mm, nedfrosset i murside.
2 stk. 1/2" fransk skrue i spær og 5 stk. 3/8" skruer
1-8, i Expandet Anchor i mur.

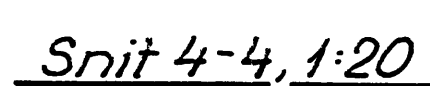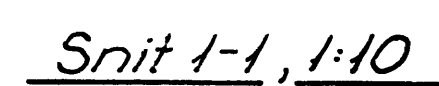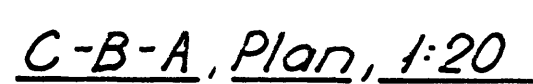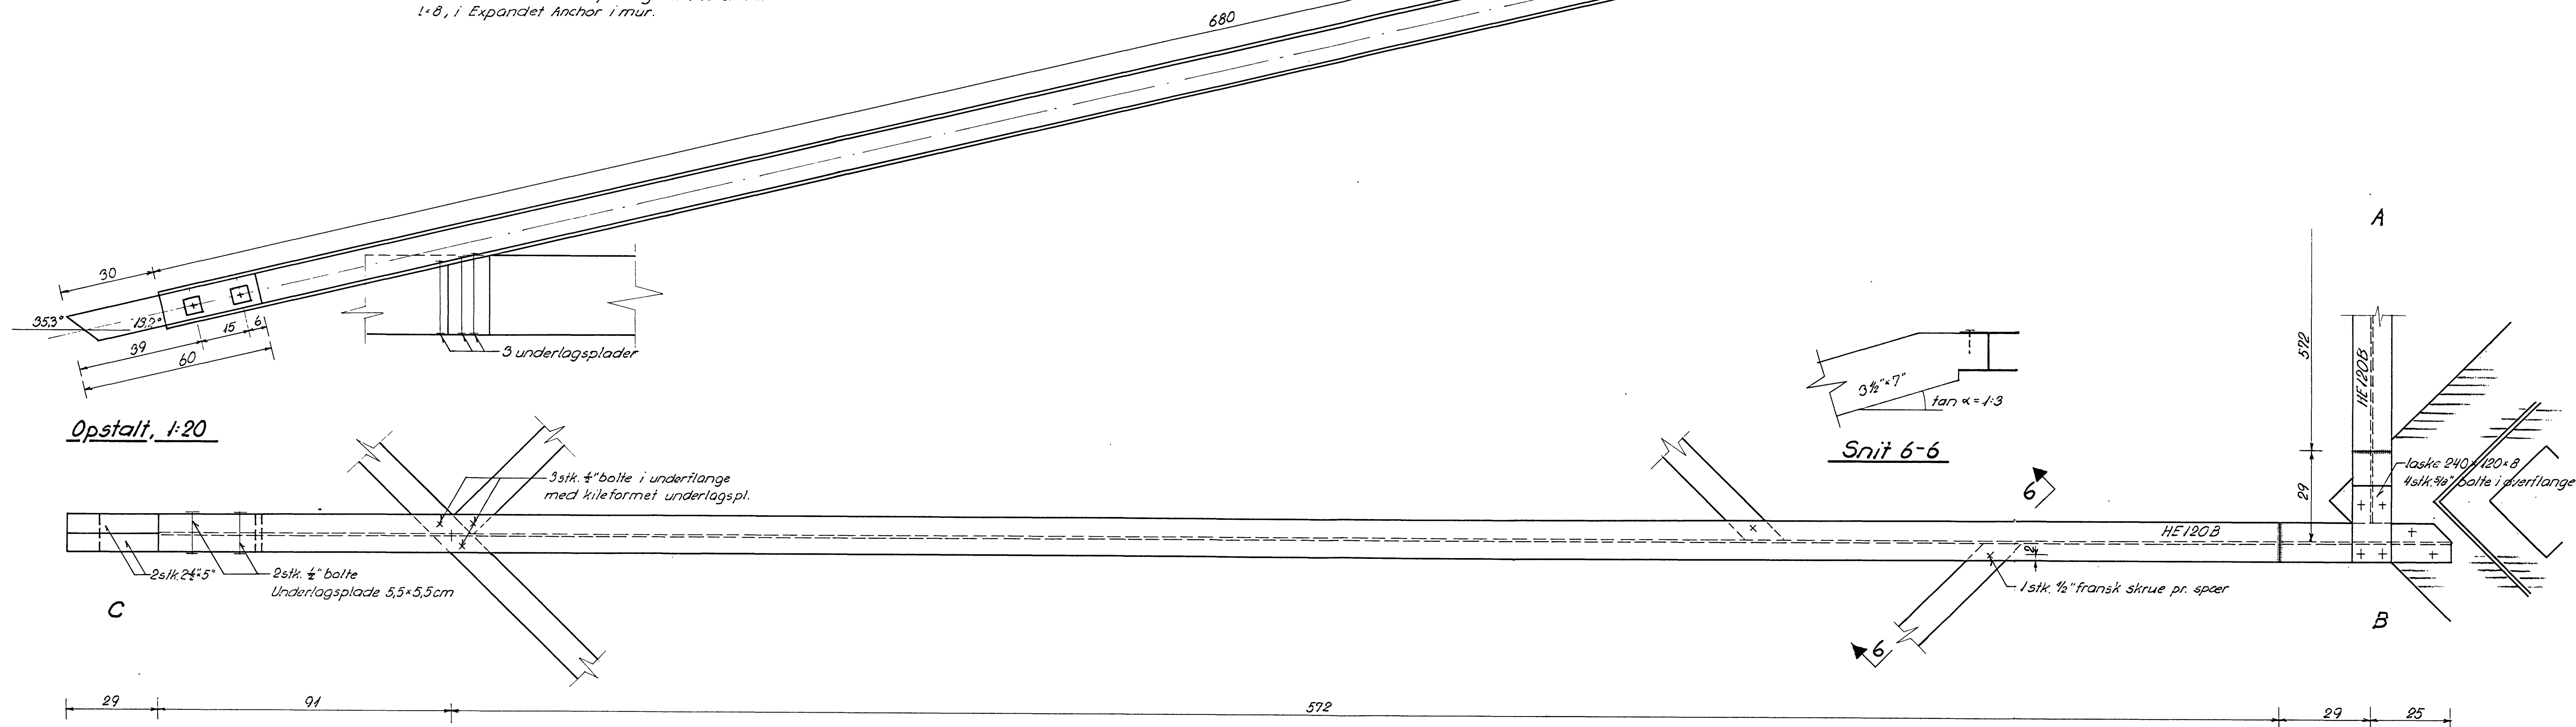

Støitemur i carport

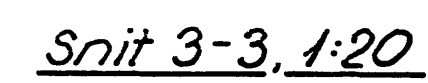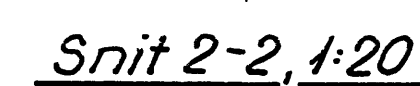

Støttemur v. carport

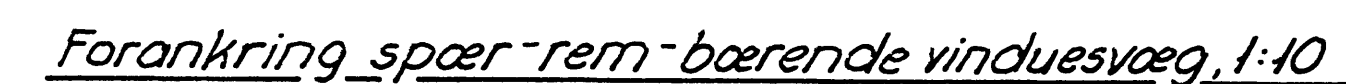

Tilsvarende forankring udføres hvor rem hviler på mur.


Borup Kimmerslev kommune
Teknisk Forvaltning
Telf. (03) 62 61 09

Henhører til byggetilladelse
af 3/9 69 jour. nr. 37/68


Note:

1. Ubenevnnte mål er cm
2. Trækonstruktioner udføres i h.t. DS 413
3. Gratspær 6"x7" boltes til facaderemme med 2stk. 1/2"bolte. m. 2x2 underlagspl.


RÅDGIVENDE INGENIØRFIRMA JOHS.JØRGENSEN A/S CIVILINGENIØRER P.K.L. ★ BJRREGARDSVEJ 16 - 2500 KØBENHAVN VALBY • TELEFON 00130 20 20			
Sag. <i>Vilja Jørgen Petersen</i>		Sag nr.	
Adresse		3452	
Matr. nr. <i>3^{eh} PC 35 Borup</i>		54	
<i>Detaller</i>		Sagstg. <i>G</i>	
Rev. dato		Tegnet af <i>EP 1 BMF</i>	
		Mål <i>1:20, 1:10</i> Dato <i>25.8.69</i>	

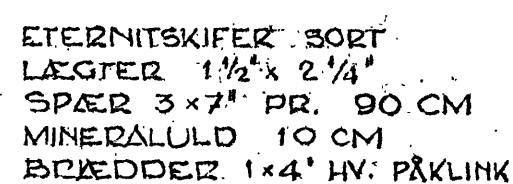


SNIT $\Delta-\Delta$


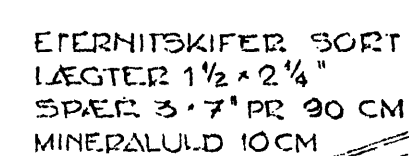


SNIT B-B

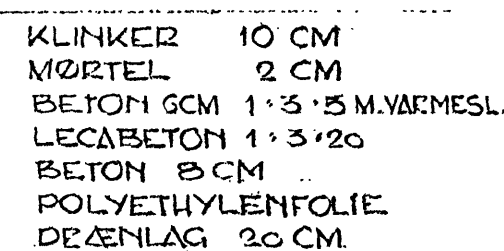


LÆNGDESnit

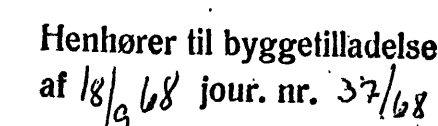

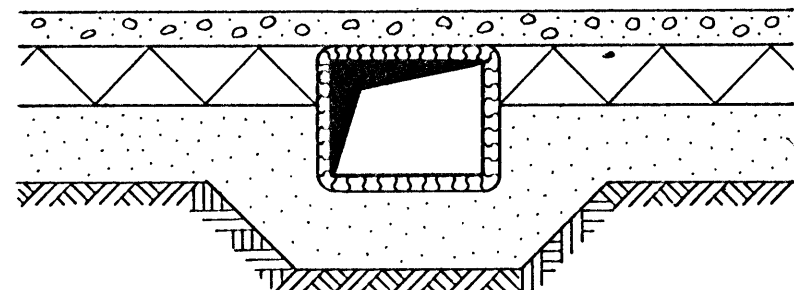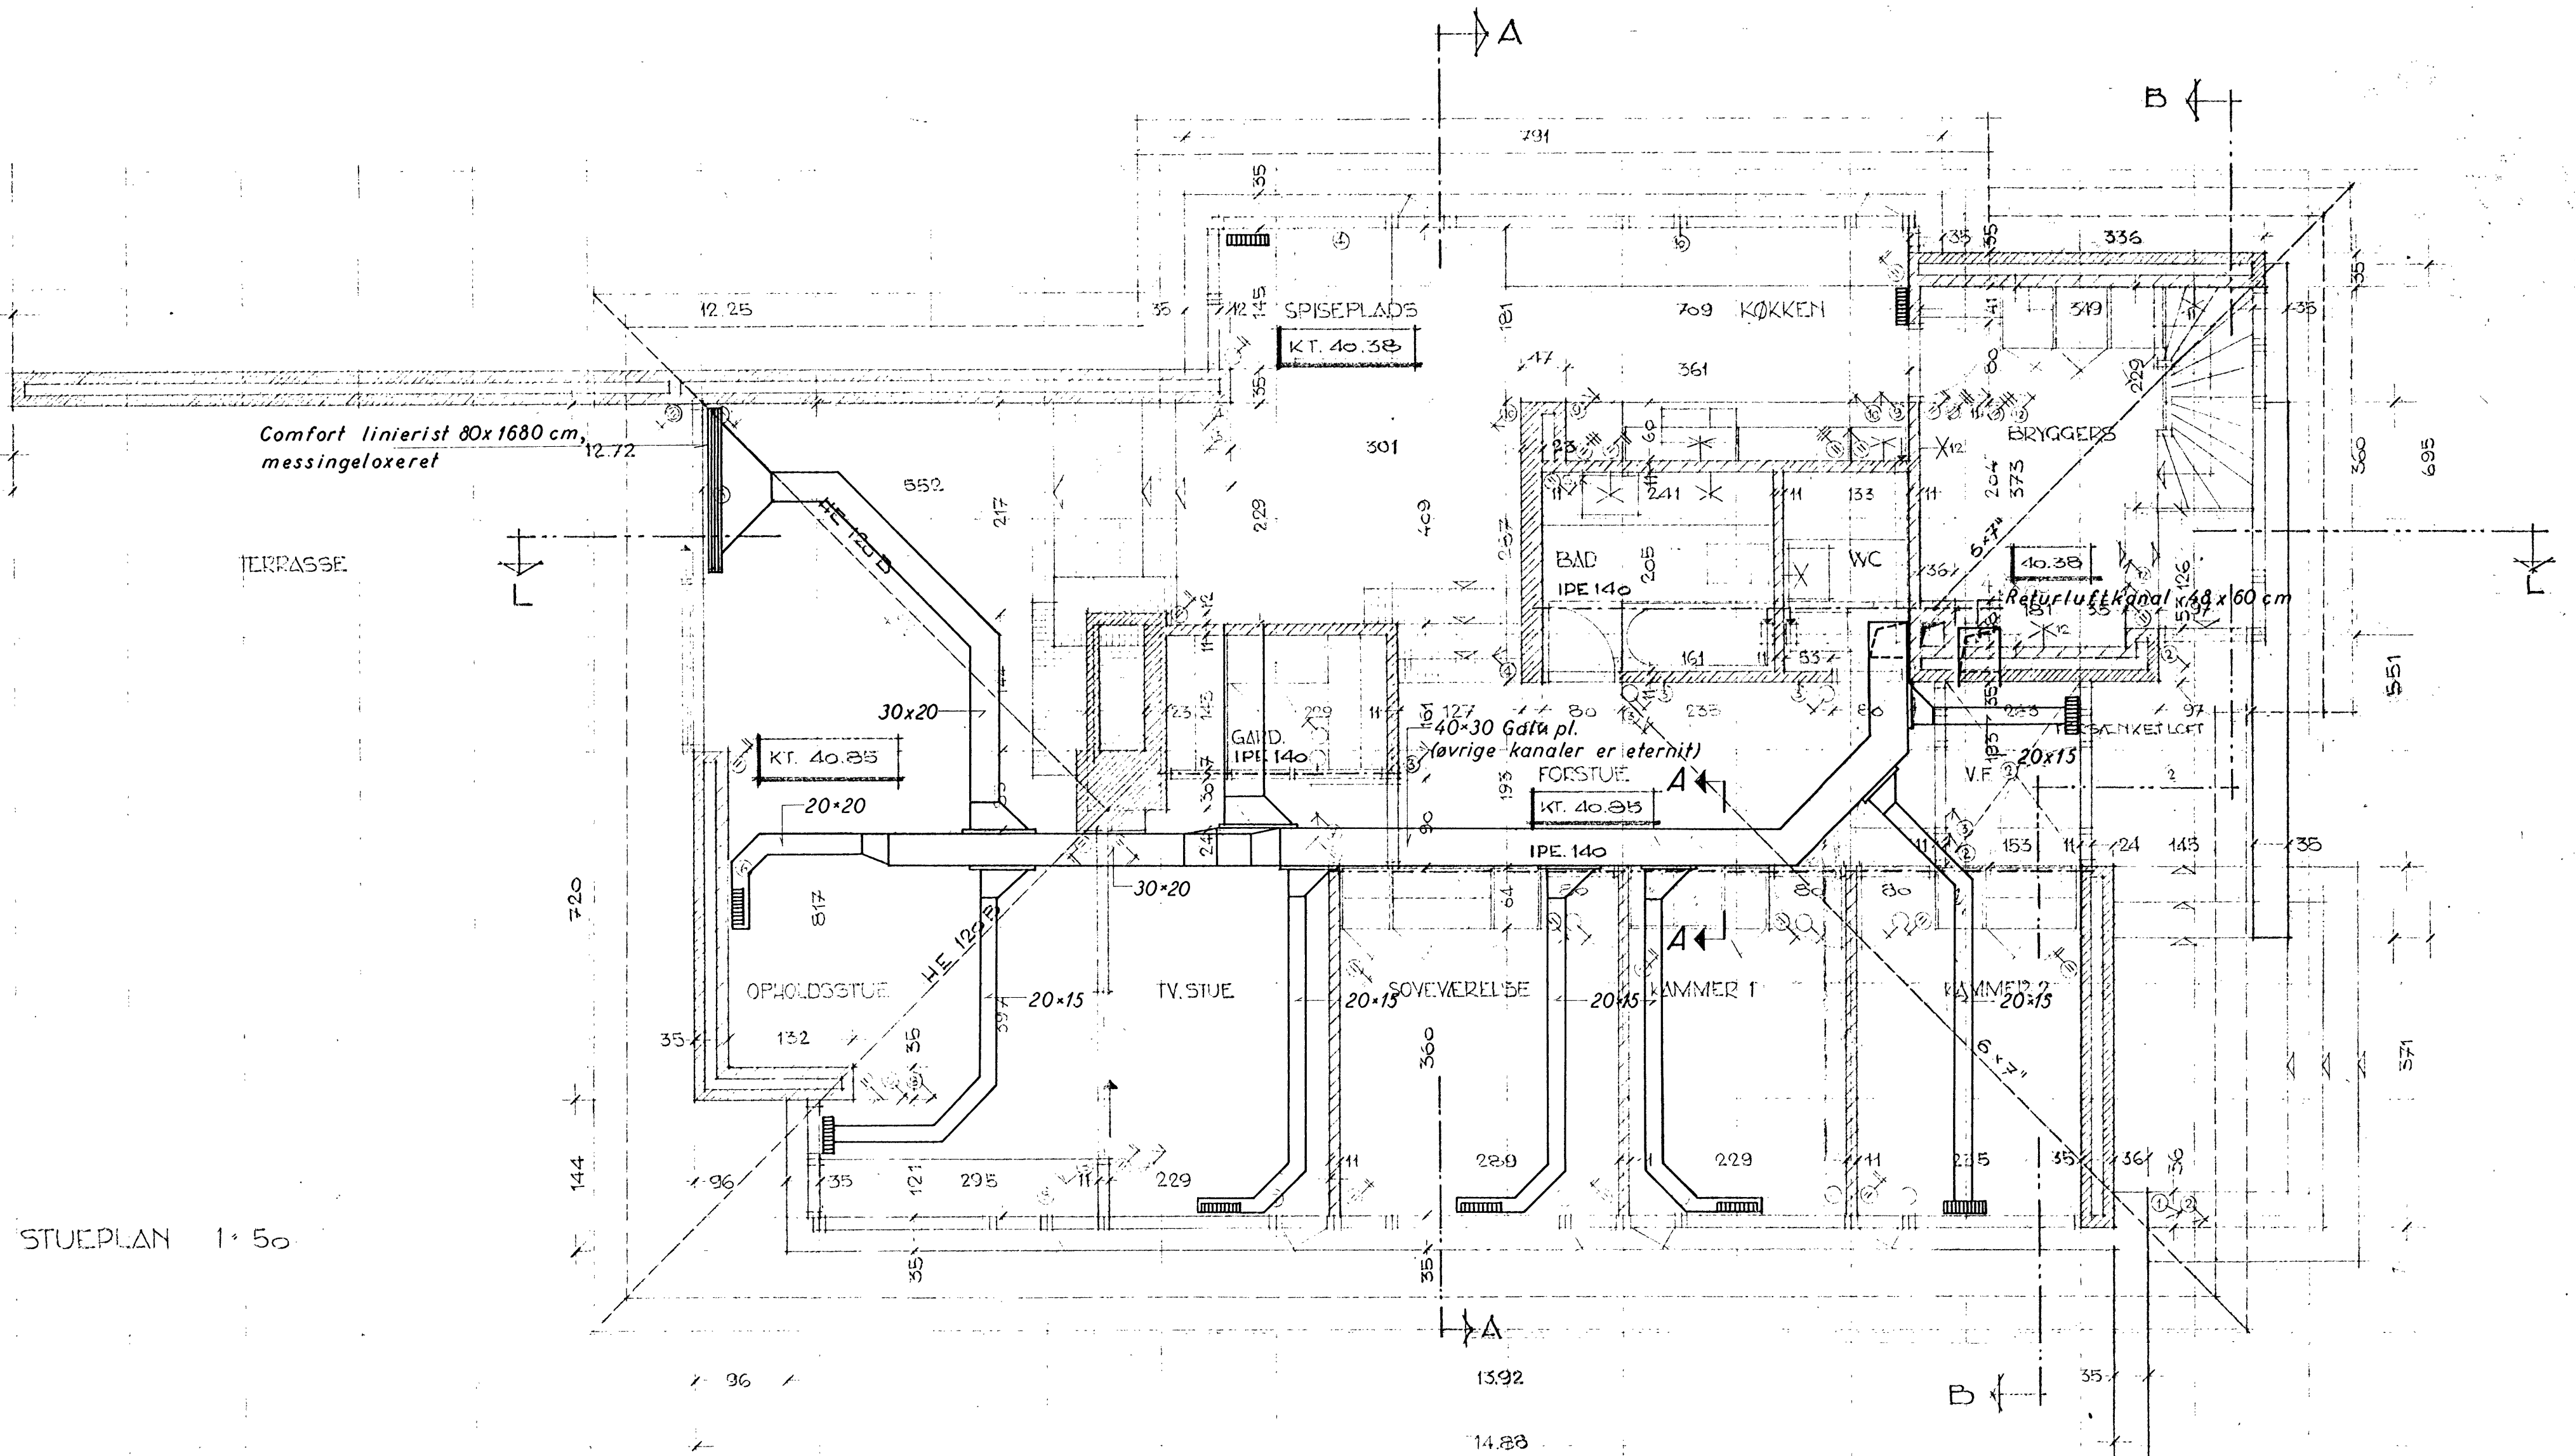

Snit A-A, 1:20

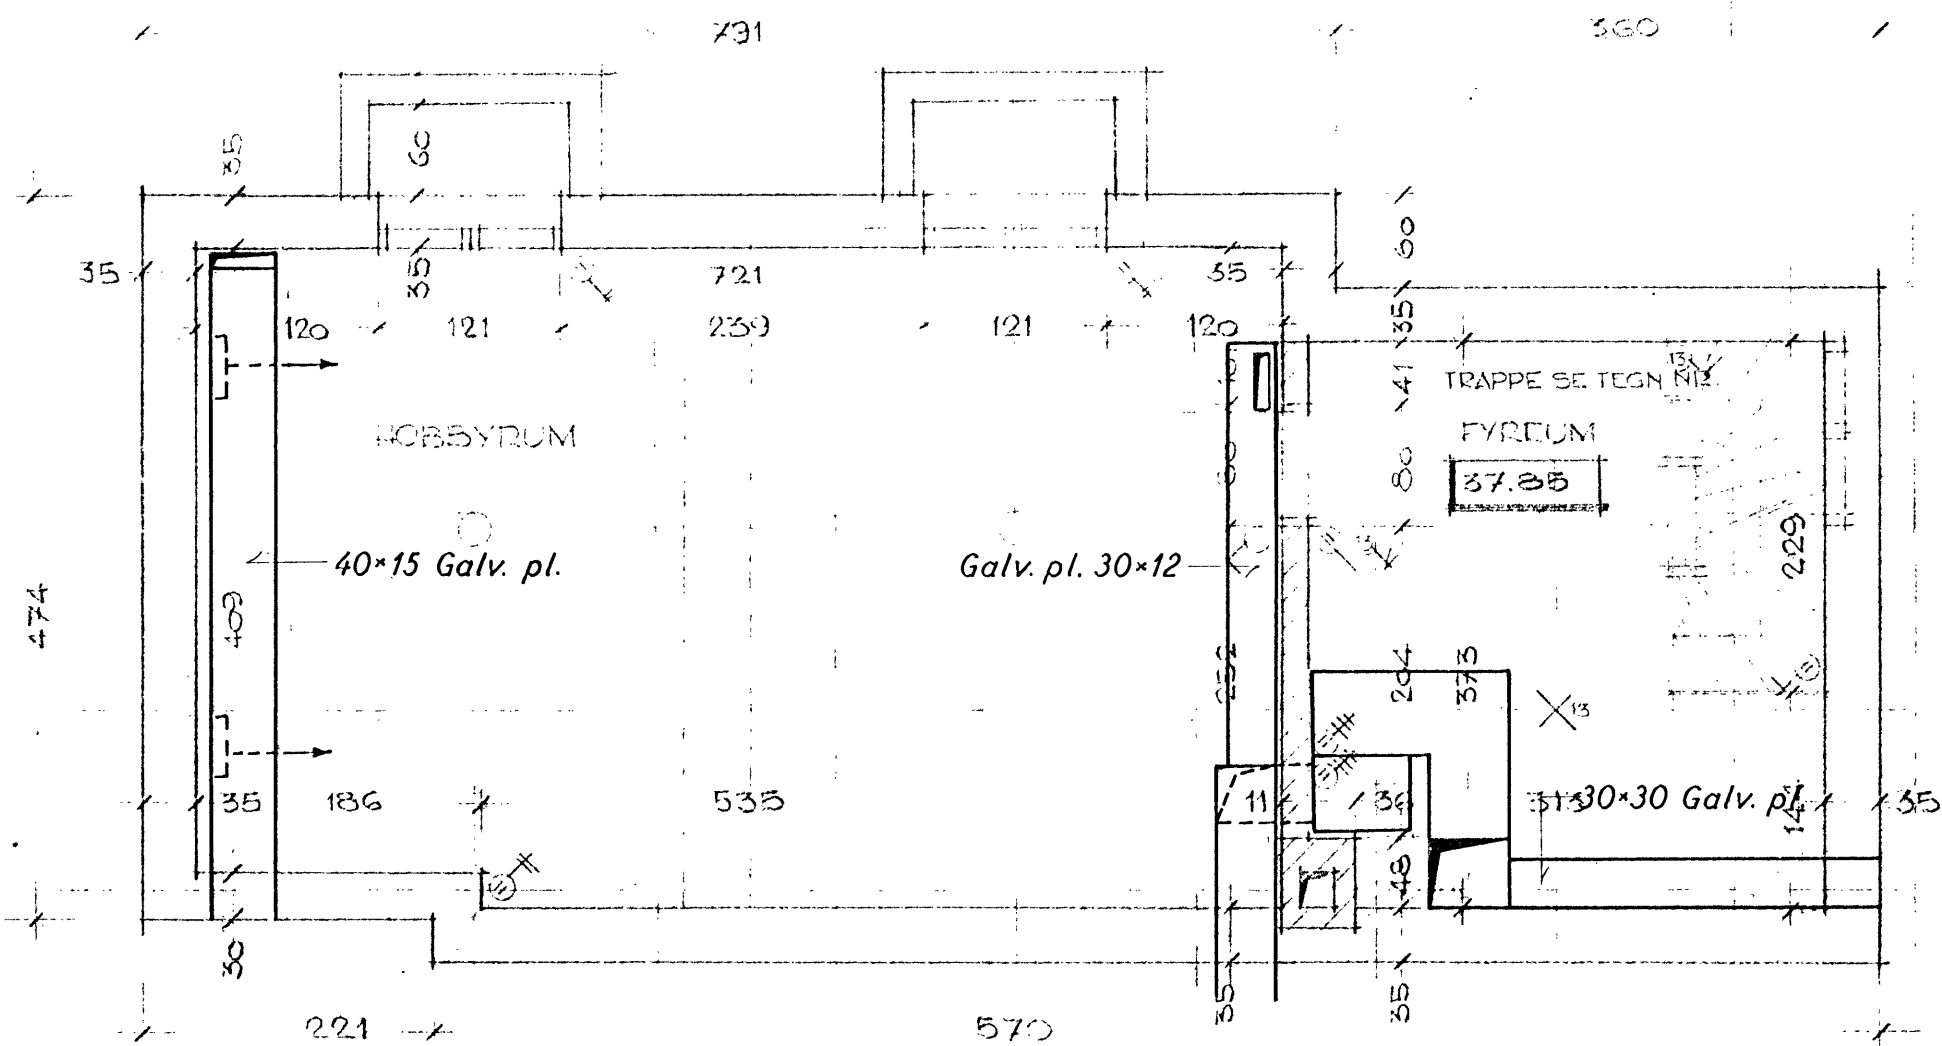

KÆLDERPLAN 1:50


TERRAIN KOTE 40.70

SKOVBO KOMMUNE	
Sag nr. 37/68	
Modt. 21 MAJ 1970	
Approberet	


VEJKOTE 39.16

RÅDGIVENDE INGENIØRFIRMA JOHNS JØRGENSEN A/S
CIVILINGENIØRER F.R.I. • BJERREGÅRDSVEJ 16 • 2500 KØBENHAVN VALBY • TELEFON (01) 30 20 11


Sag Villa Jørgen Petersen Adresse Skranten, Borup Matr. nr. 32 pc. 35 af Borup	Sag nr. 3452	Tegn nr. 3a
Luftvarmeanlæg	Sagsing: F. Hoff	Mål: 1:50
Rev. dato 15.5.70.	Tegnet af H.P. 1 mlf	Dato 15.8.69

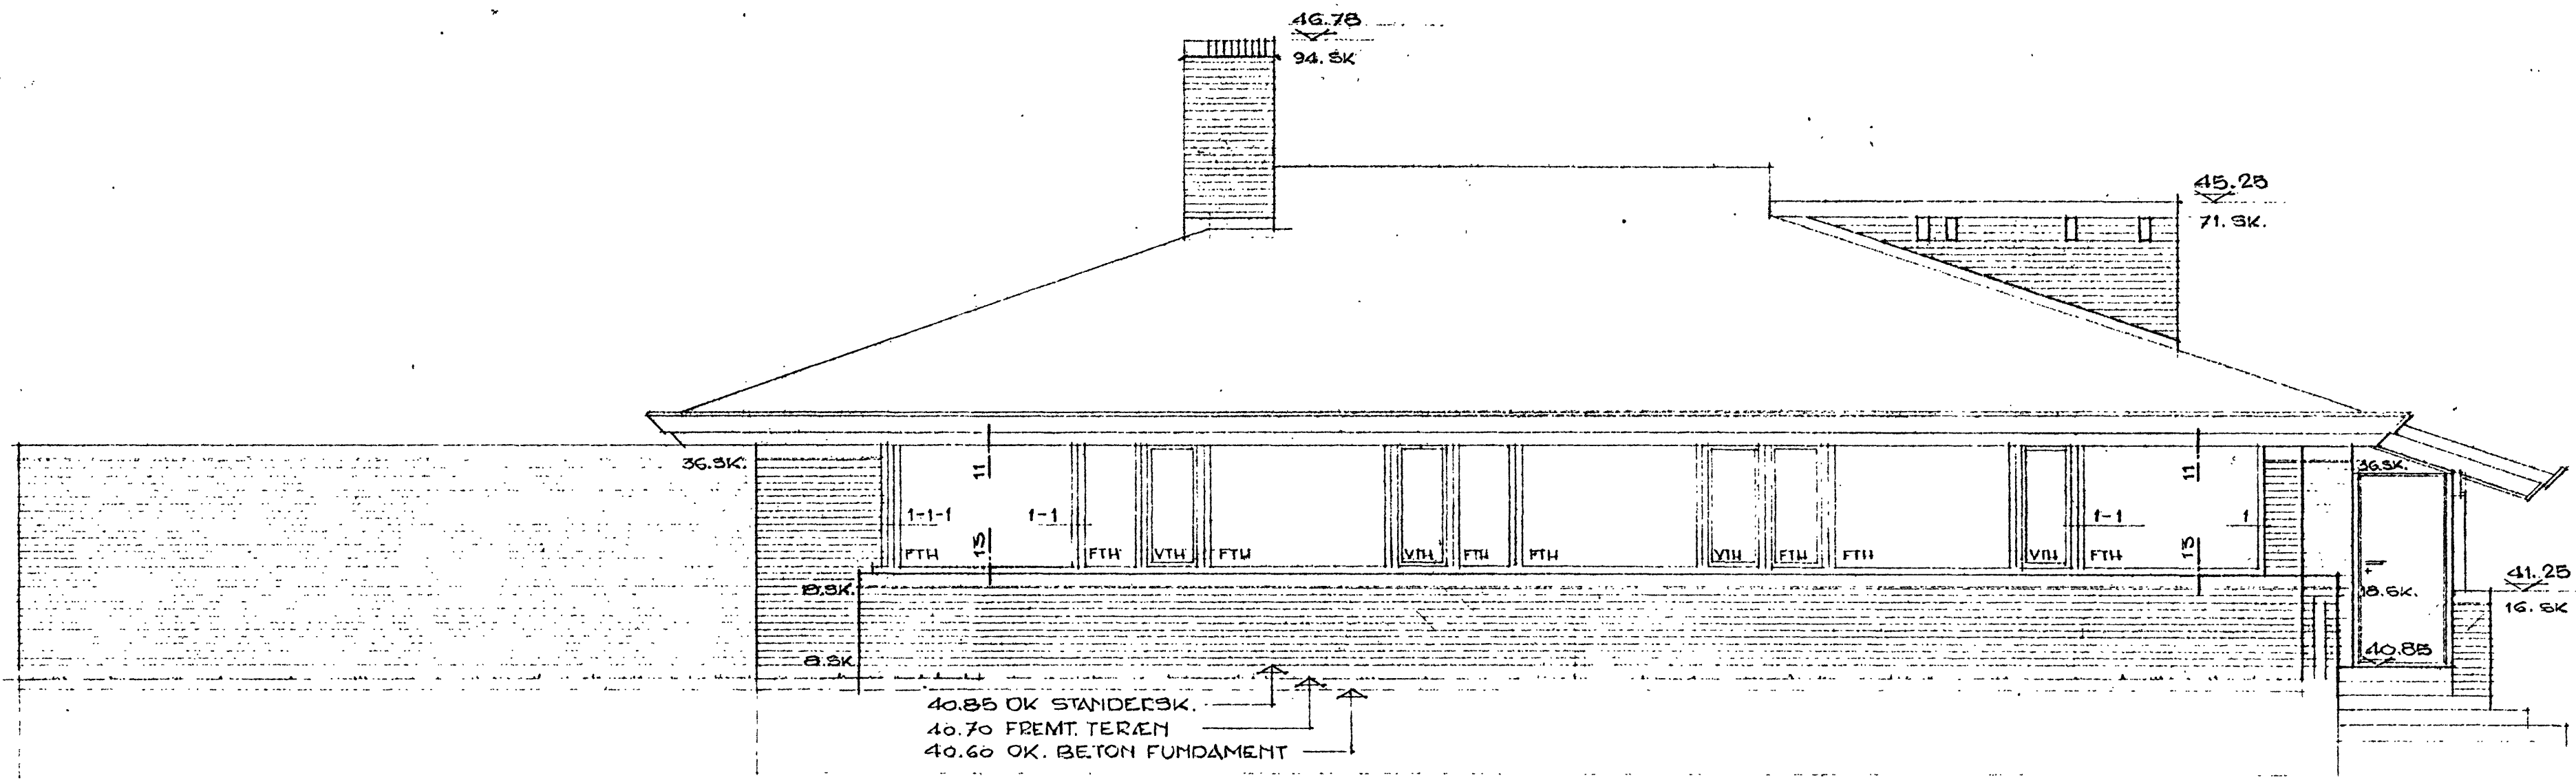

SYDSIDE

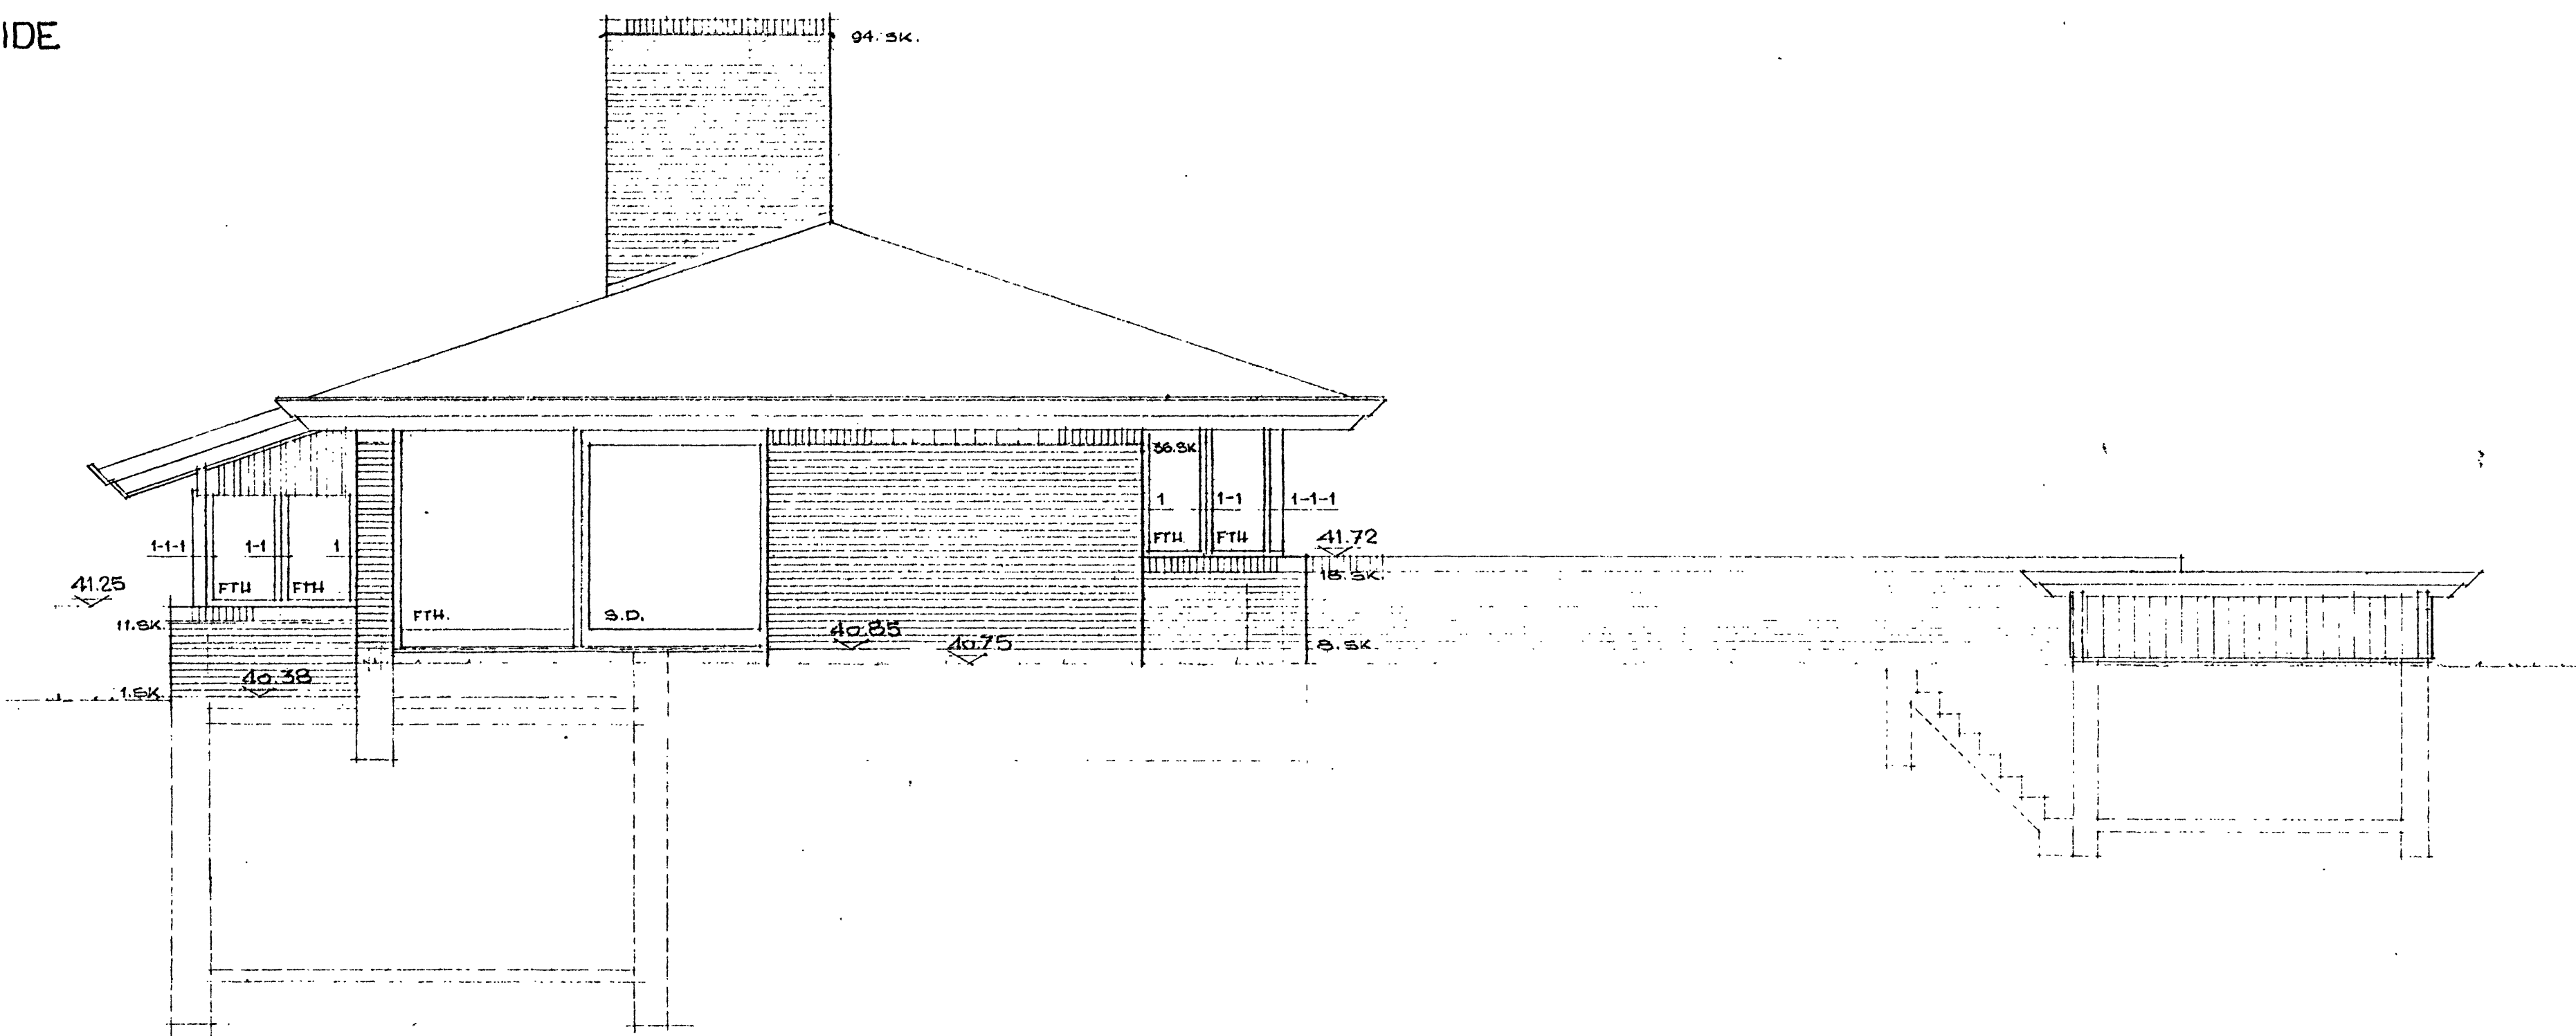

VESTSIDE

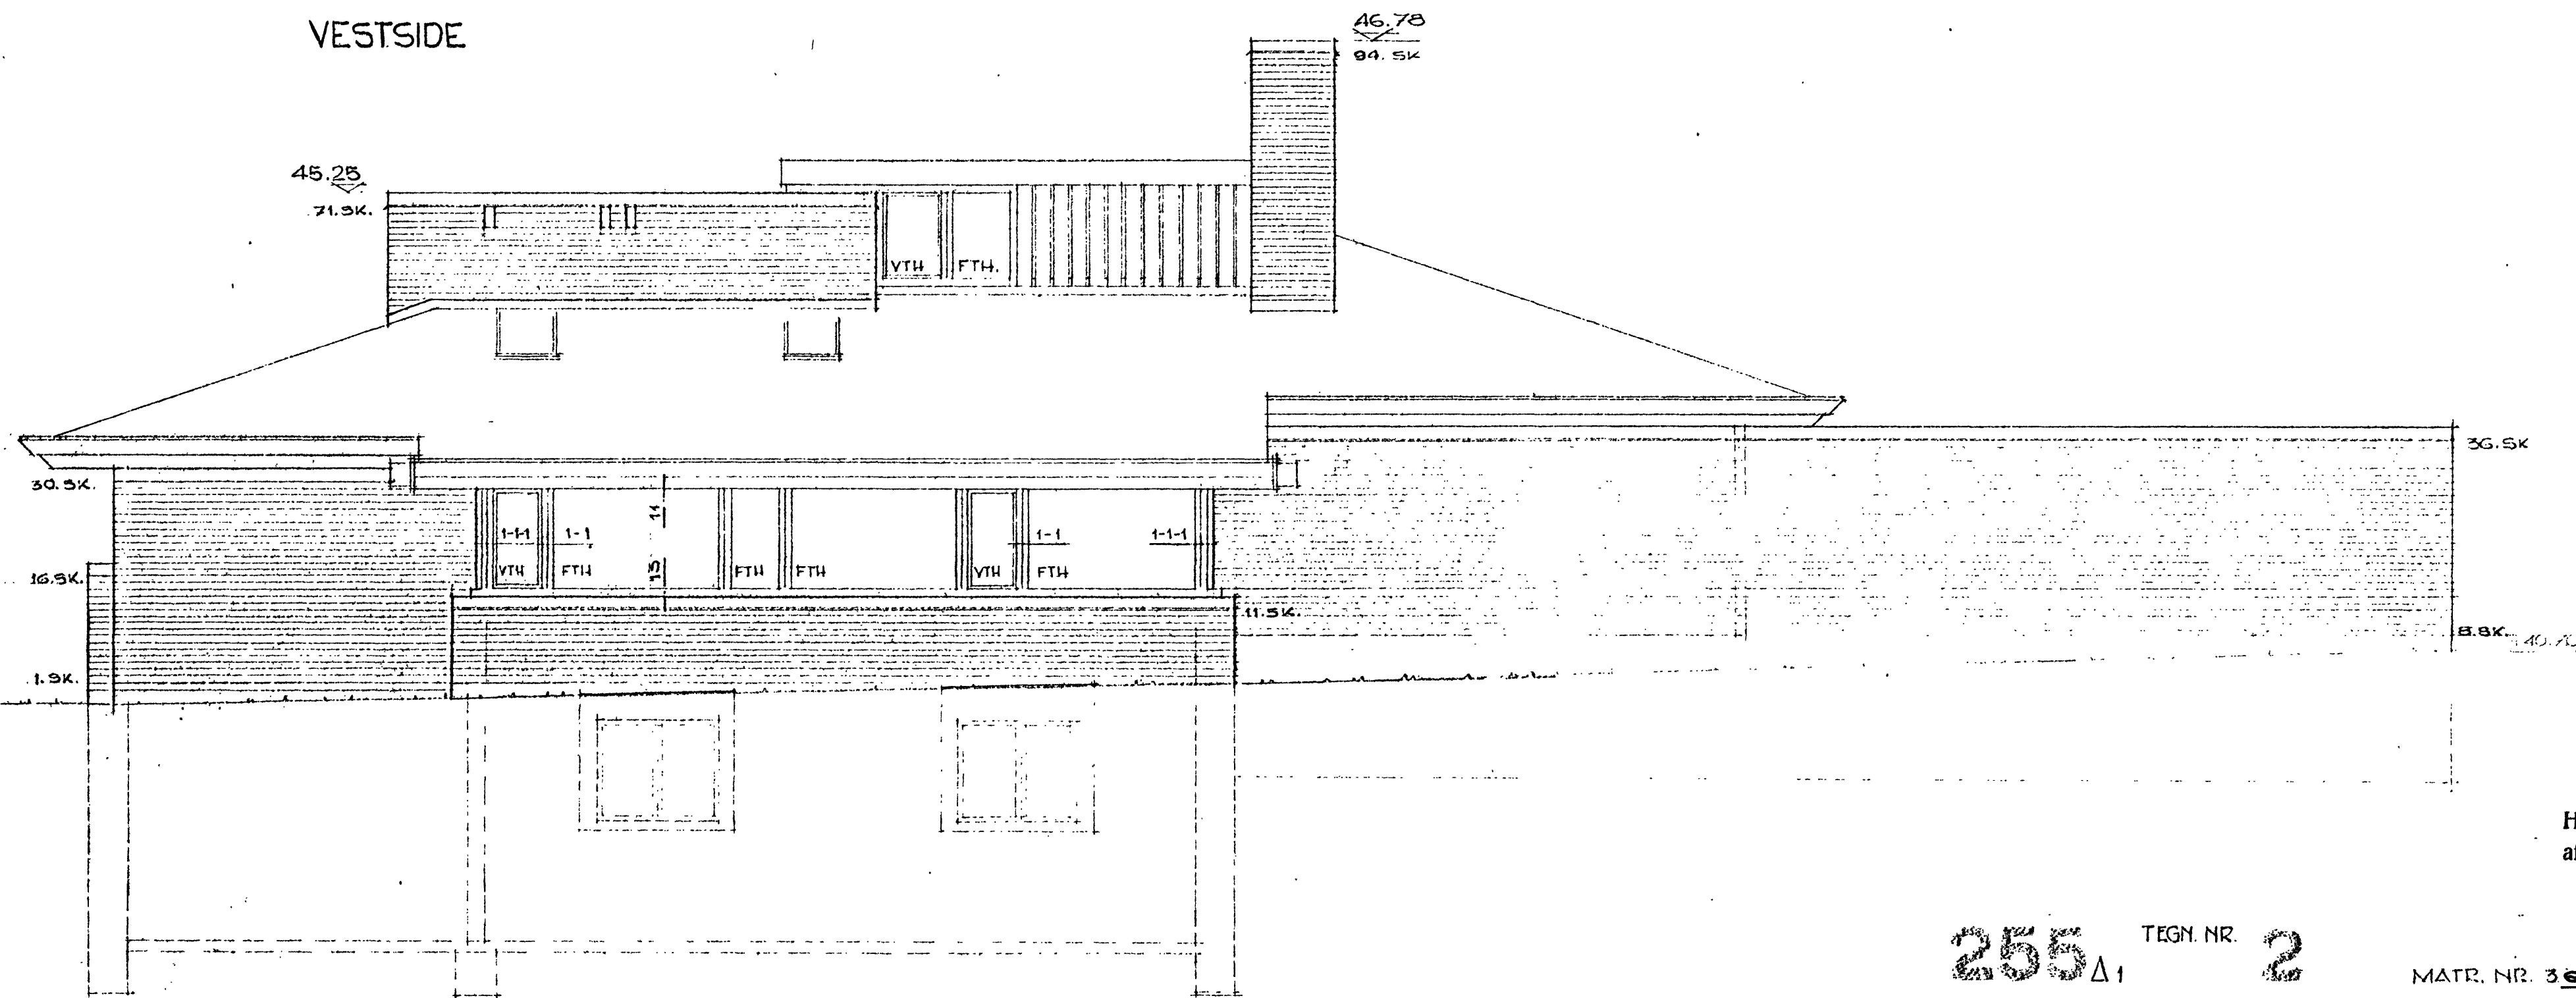

NORDSIDE

Henhører til byggetilladelse
af 18/9 68 jour. nr. 37/68

255 Δ₁ TEKN. NR. 2

MATR. NR. 3eh PC. 35

BERTEL UDSEN

ARKITEKT 1924

1. BILAGSUDGAVE 19

BYGGETILLADELSE 1968

NK. 1553354 97 83 49


VILLA JØRGEN PETERSEN

SKRÆNTEN


HØVDETEGNING FACADER MAL 1:30

10.6.68

0 50 100 Udplottet i 1:1 er denne lineal 100 mm.
Dansk Scanning A/S

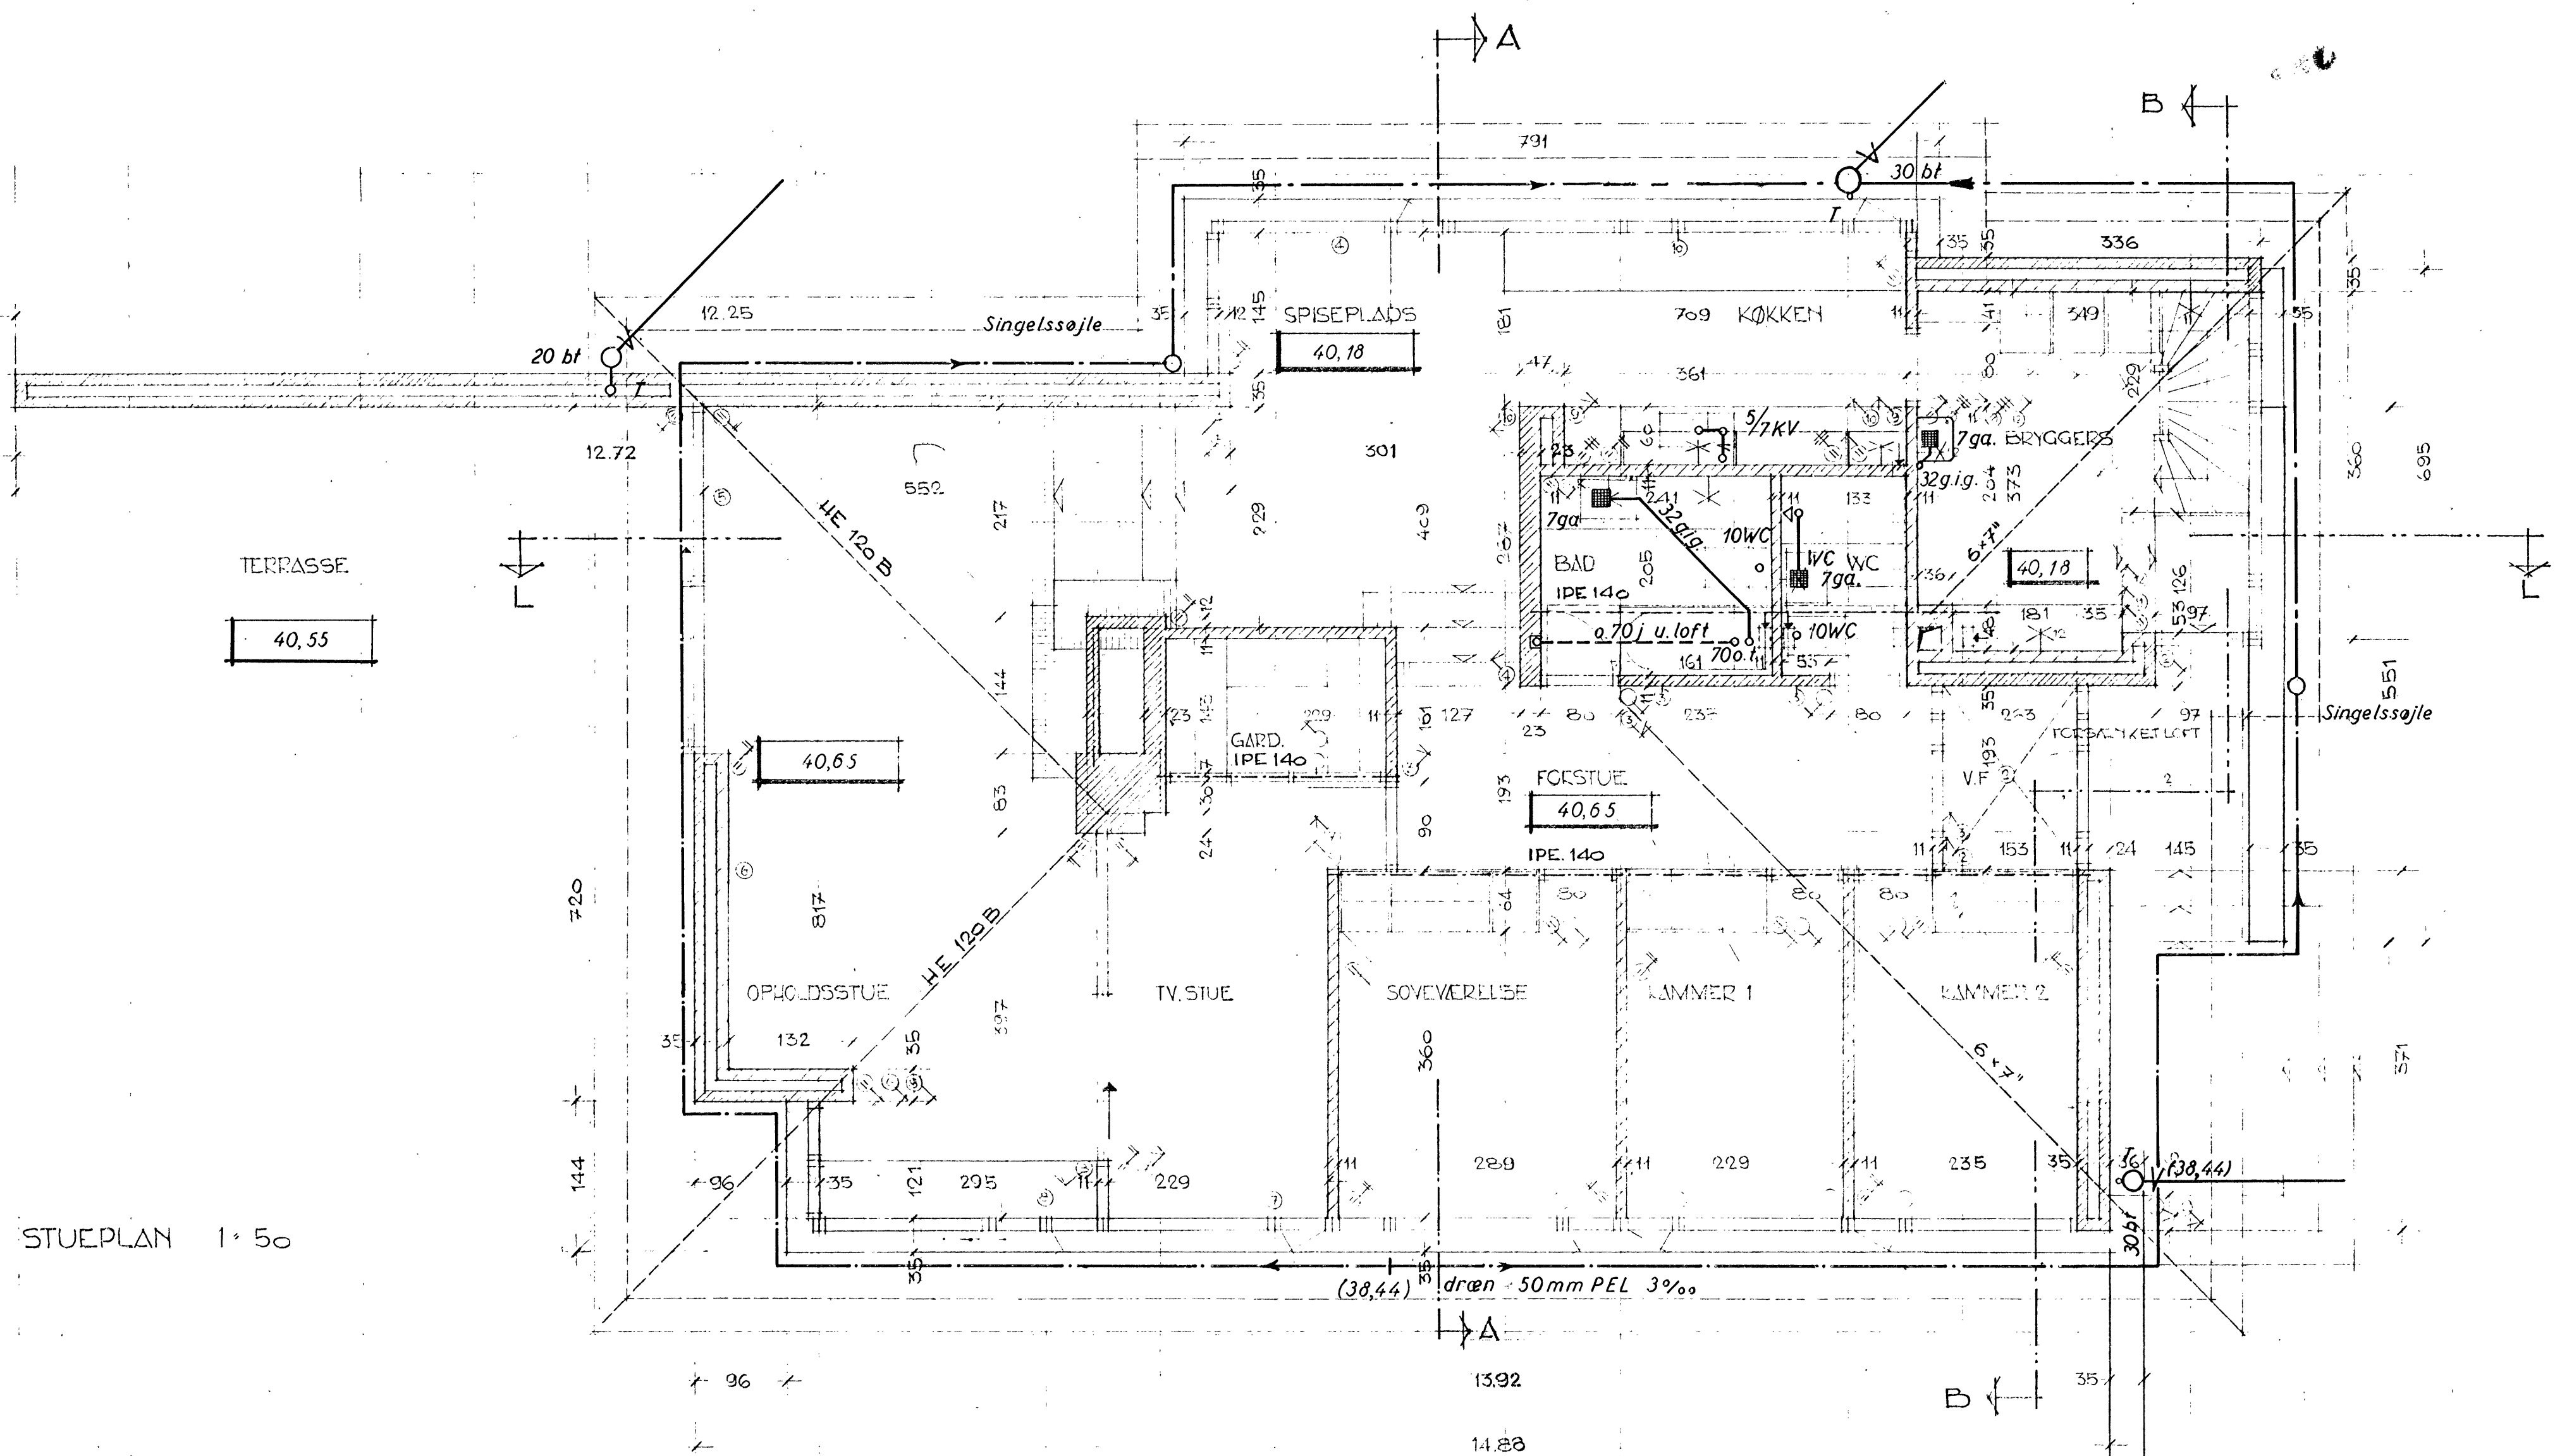

STUEPLAN 1:50

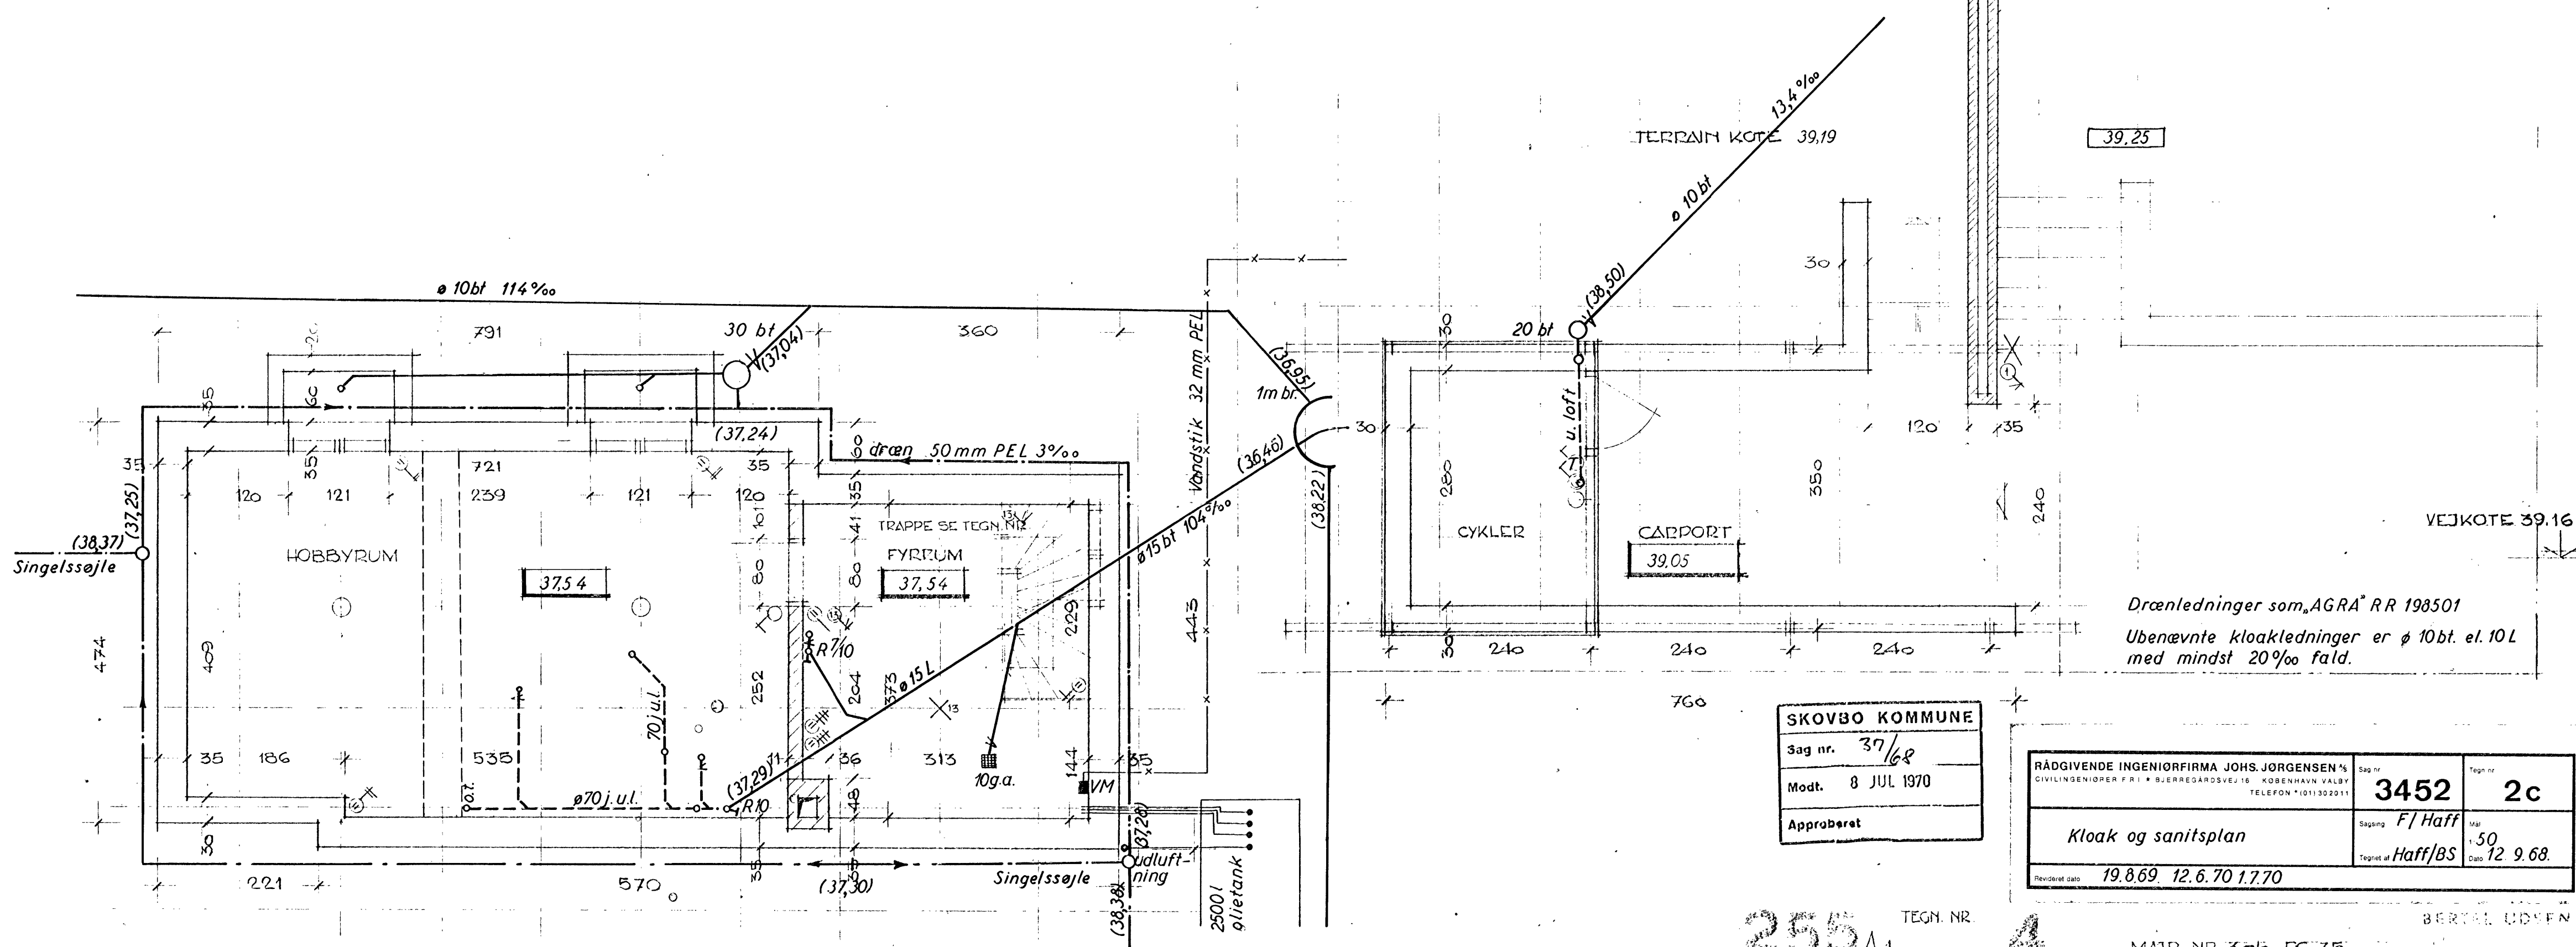

KÆLDERPLAN 1:50




SKOVBO KOMMUNE	
Sag nr.	37/68
Modt.	8 JUL 1970
Approberet	

Kloak og sanitetsplan		Skæpning	F/Haff	Ma	50
Revideret dato 19.8.69 12.6.70 1.7.70		Tegnet af	Haff/BS	Dato	12.9.68

TEGN. NR. 255 A1

MÅT. NR. 32h EC 35


VILLA JØRGEN PETERSEN
HOVEDTEGNING PLAN MÅL 1:50SKRÆNTEN
31.5.68BERTEL LØVÉN
ARKITECT
BILLYVANGEN 15
1100 KØBENHAVN N
TELEFON 978340100 Udplottet i 1:1 er denne lineal 100 mm.
Dansk Scanning A/S

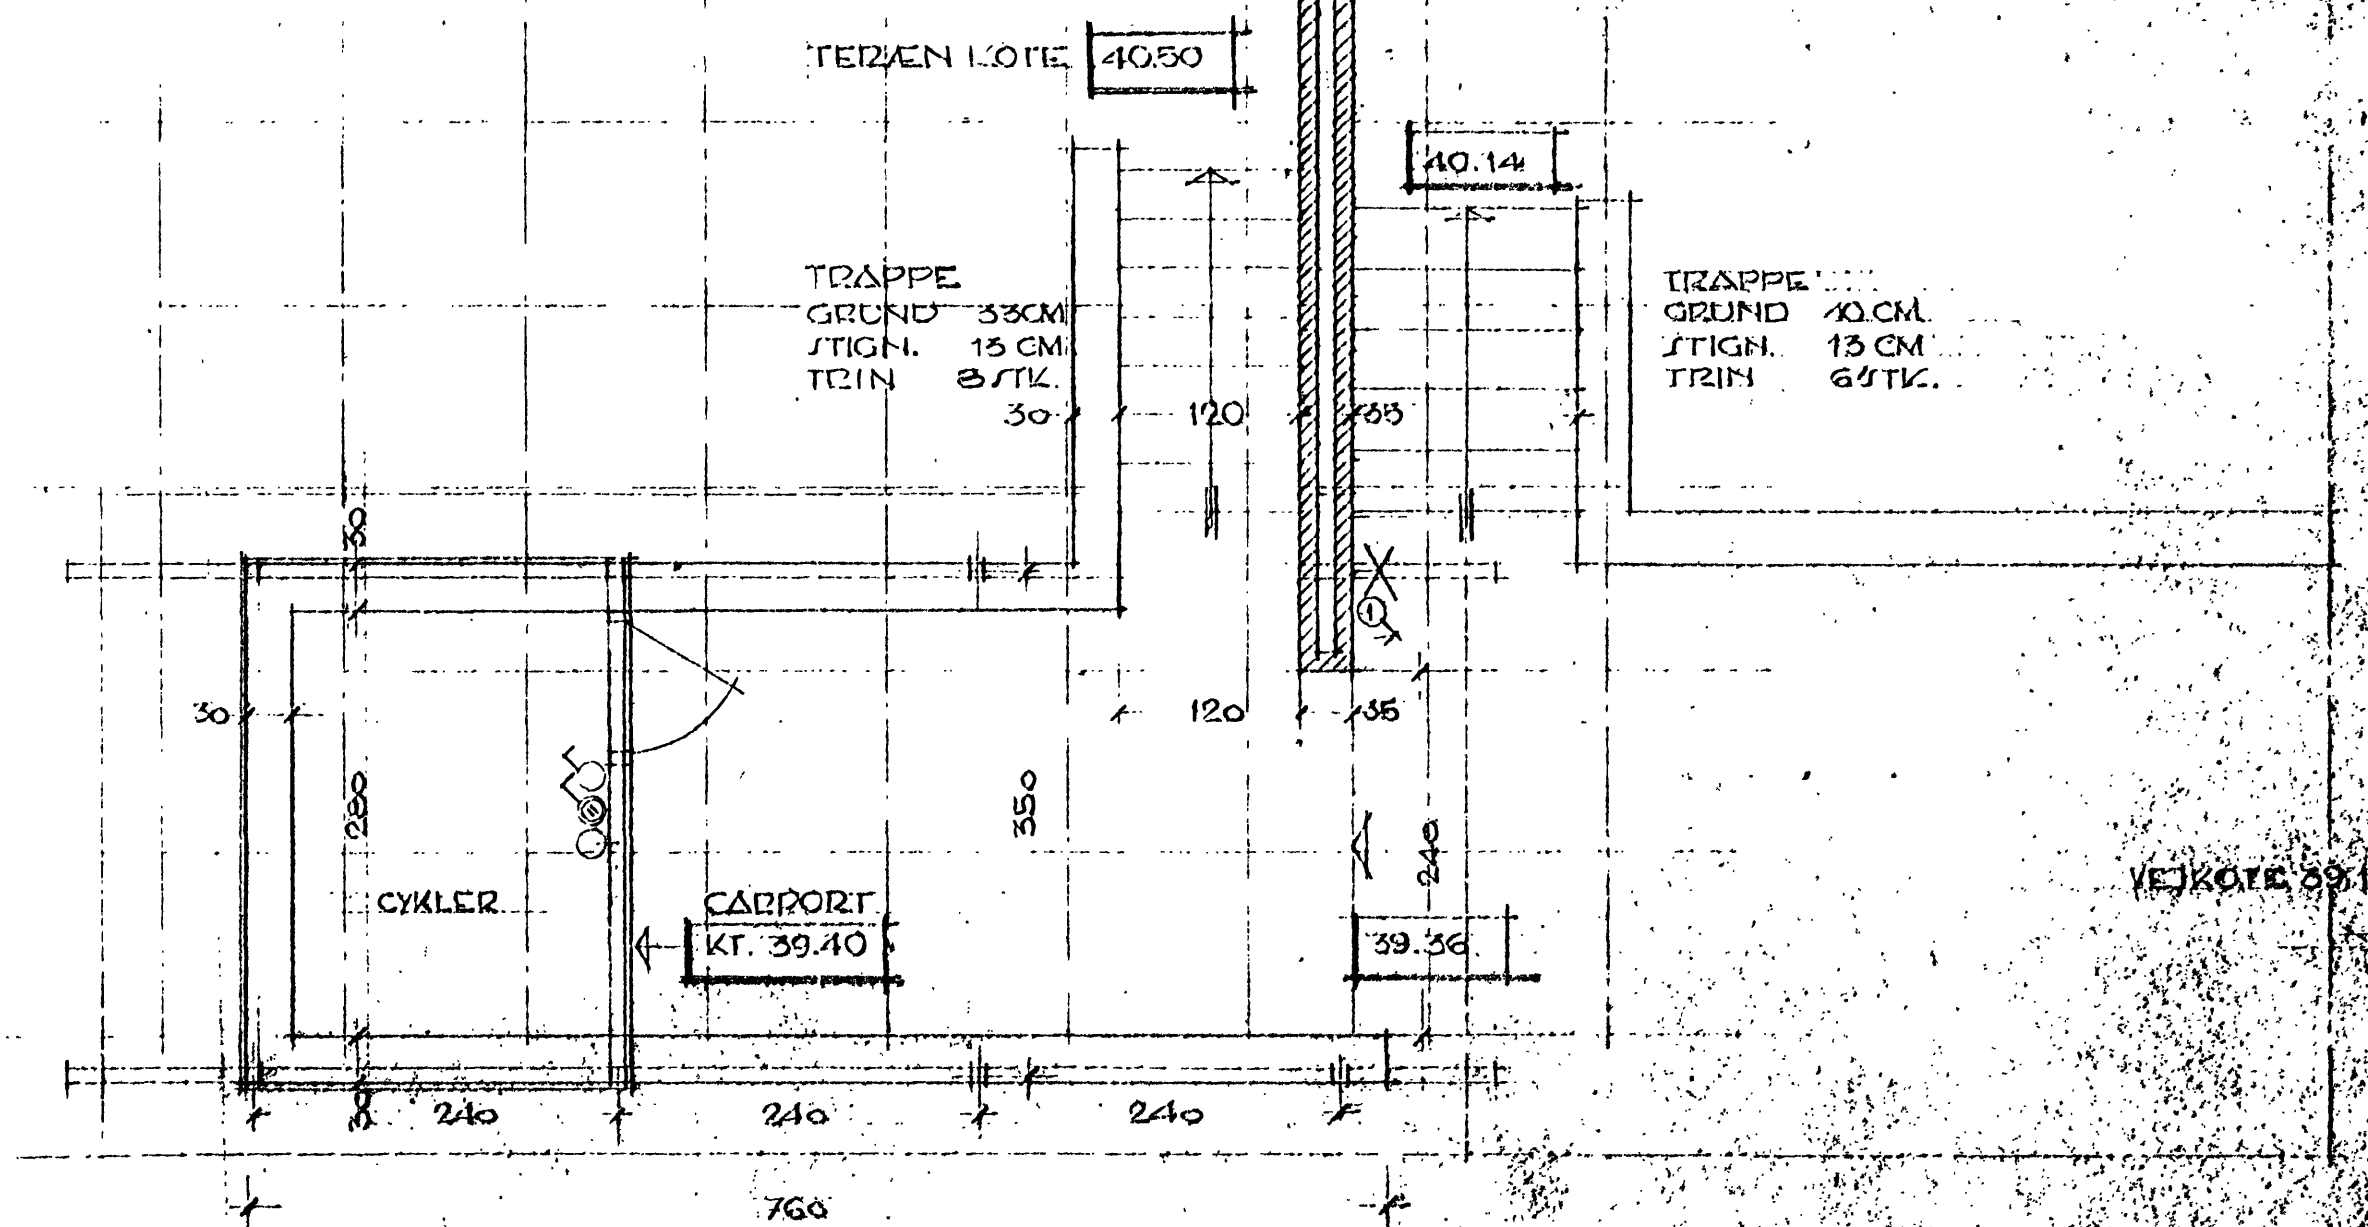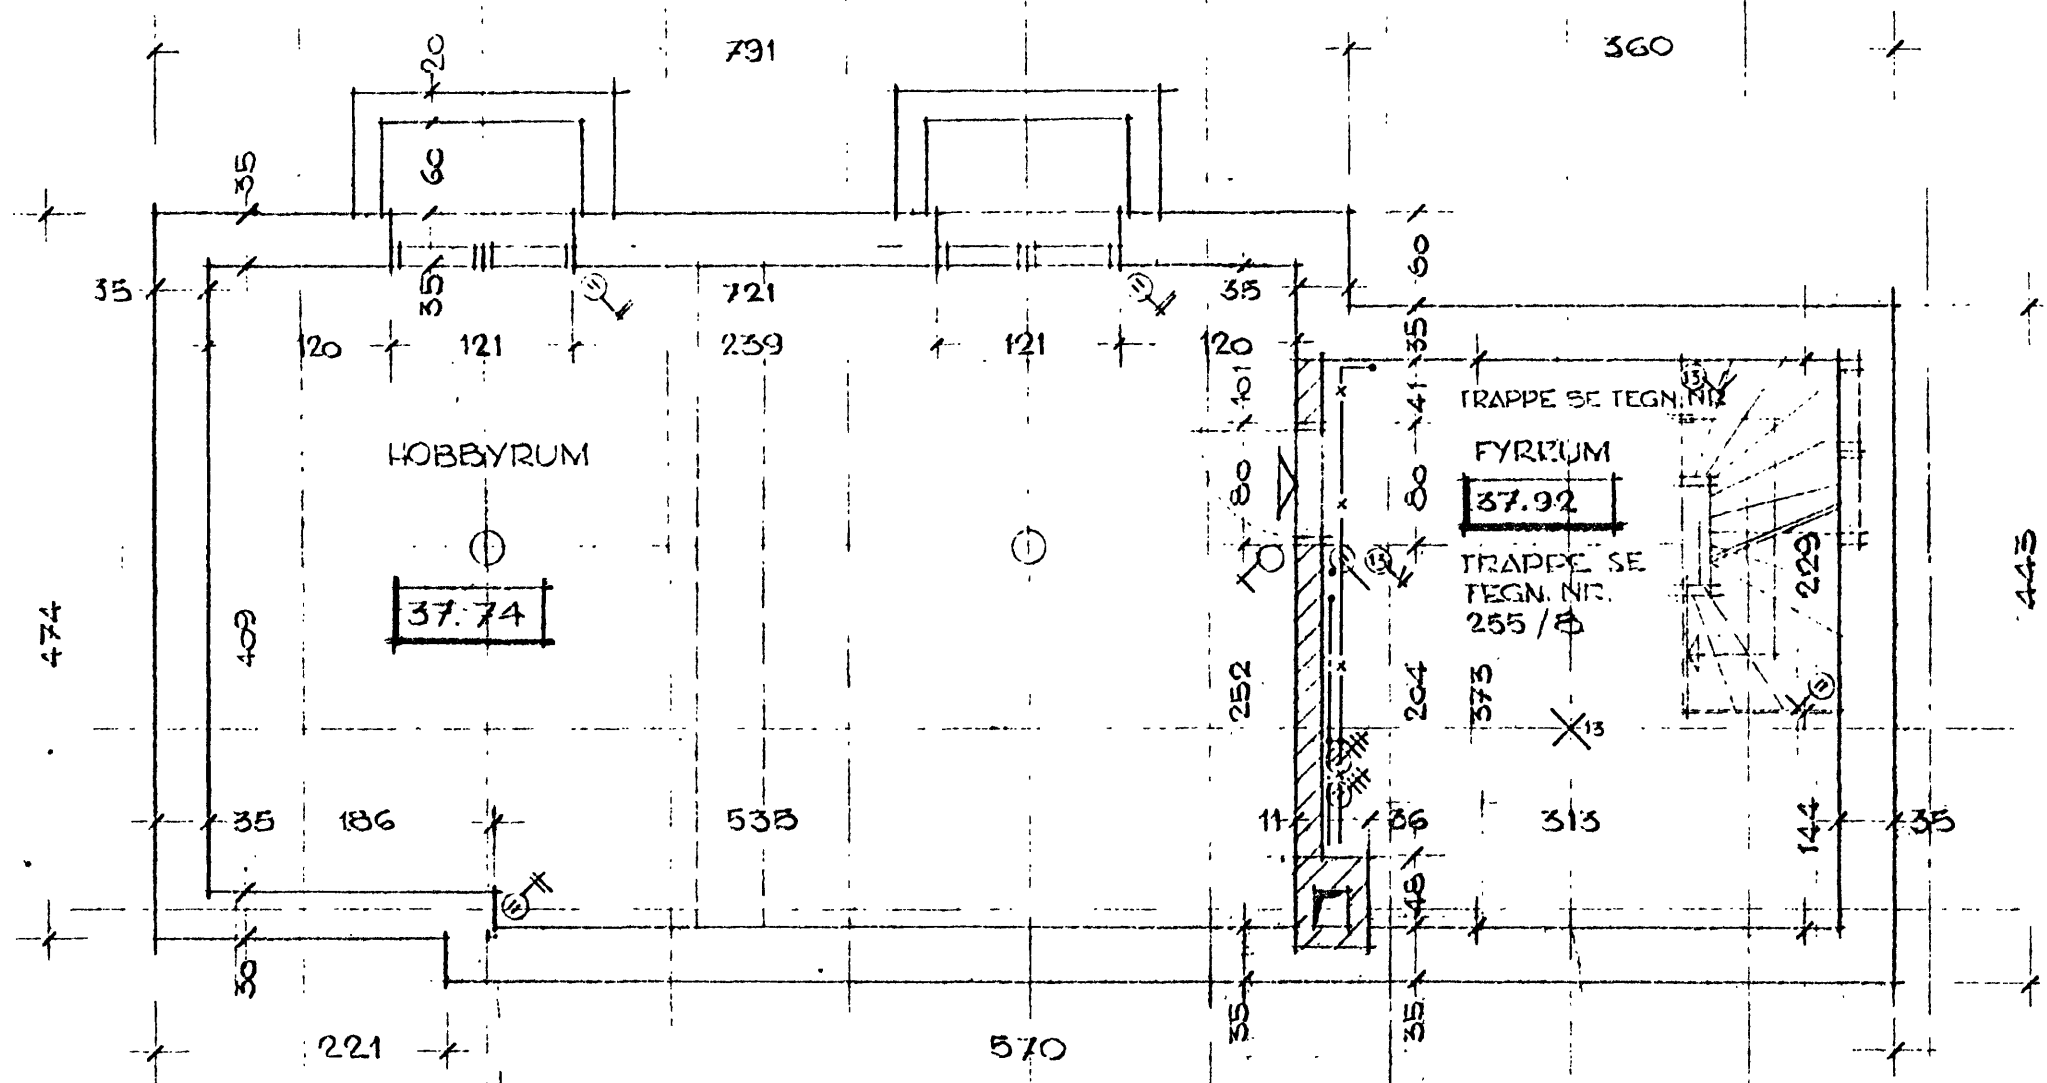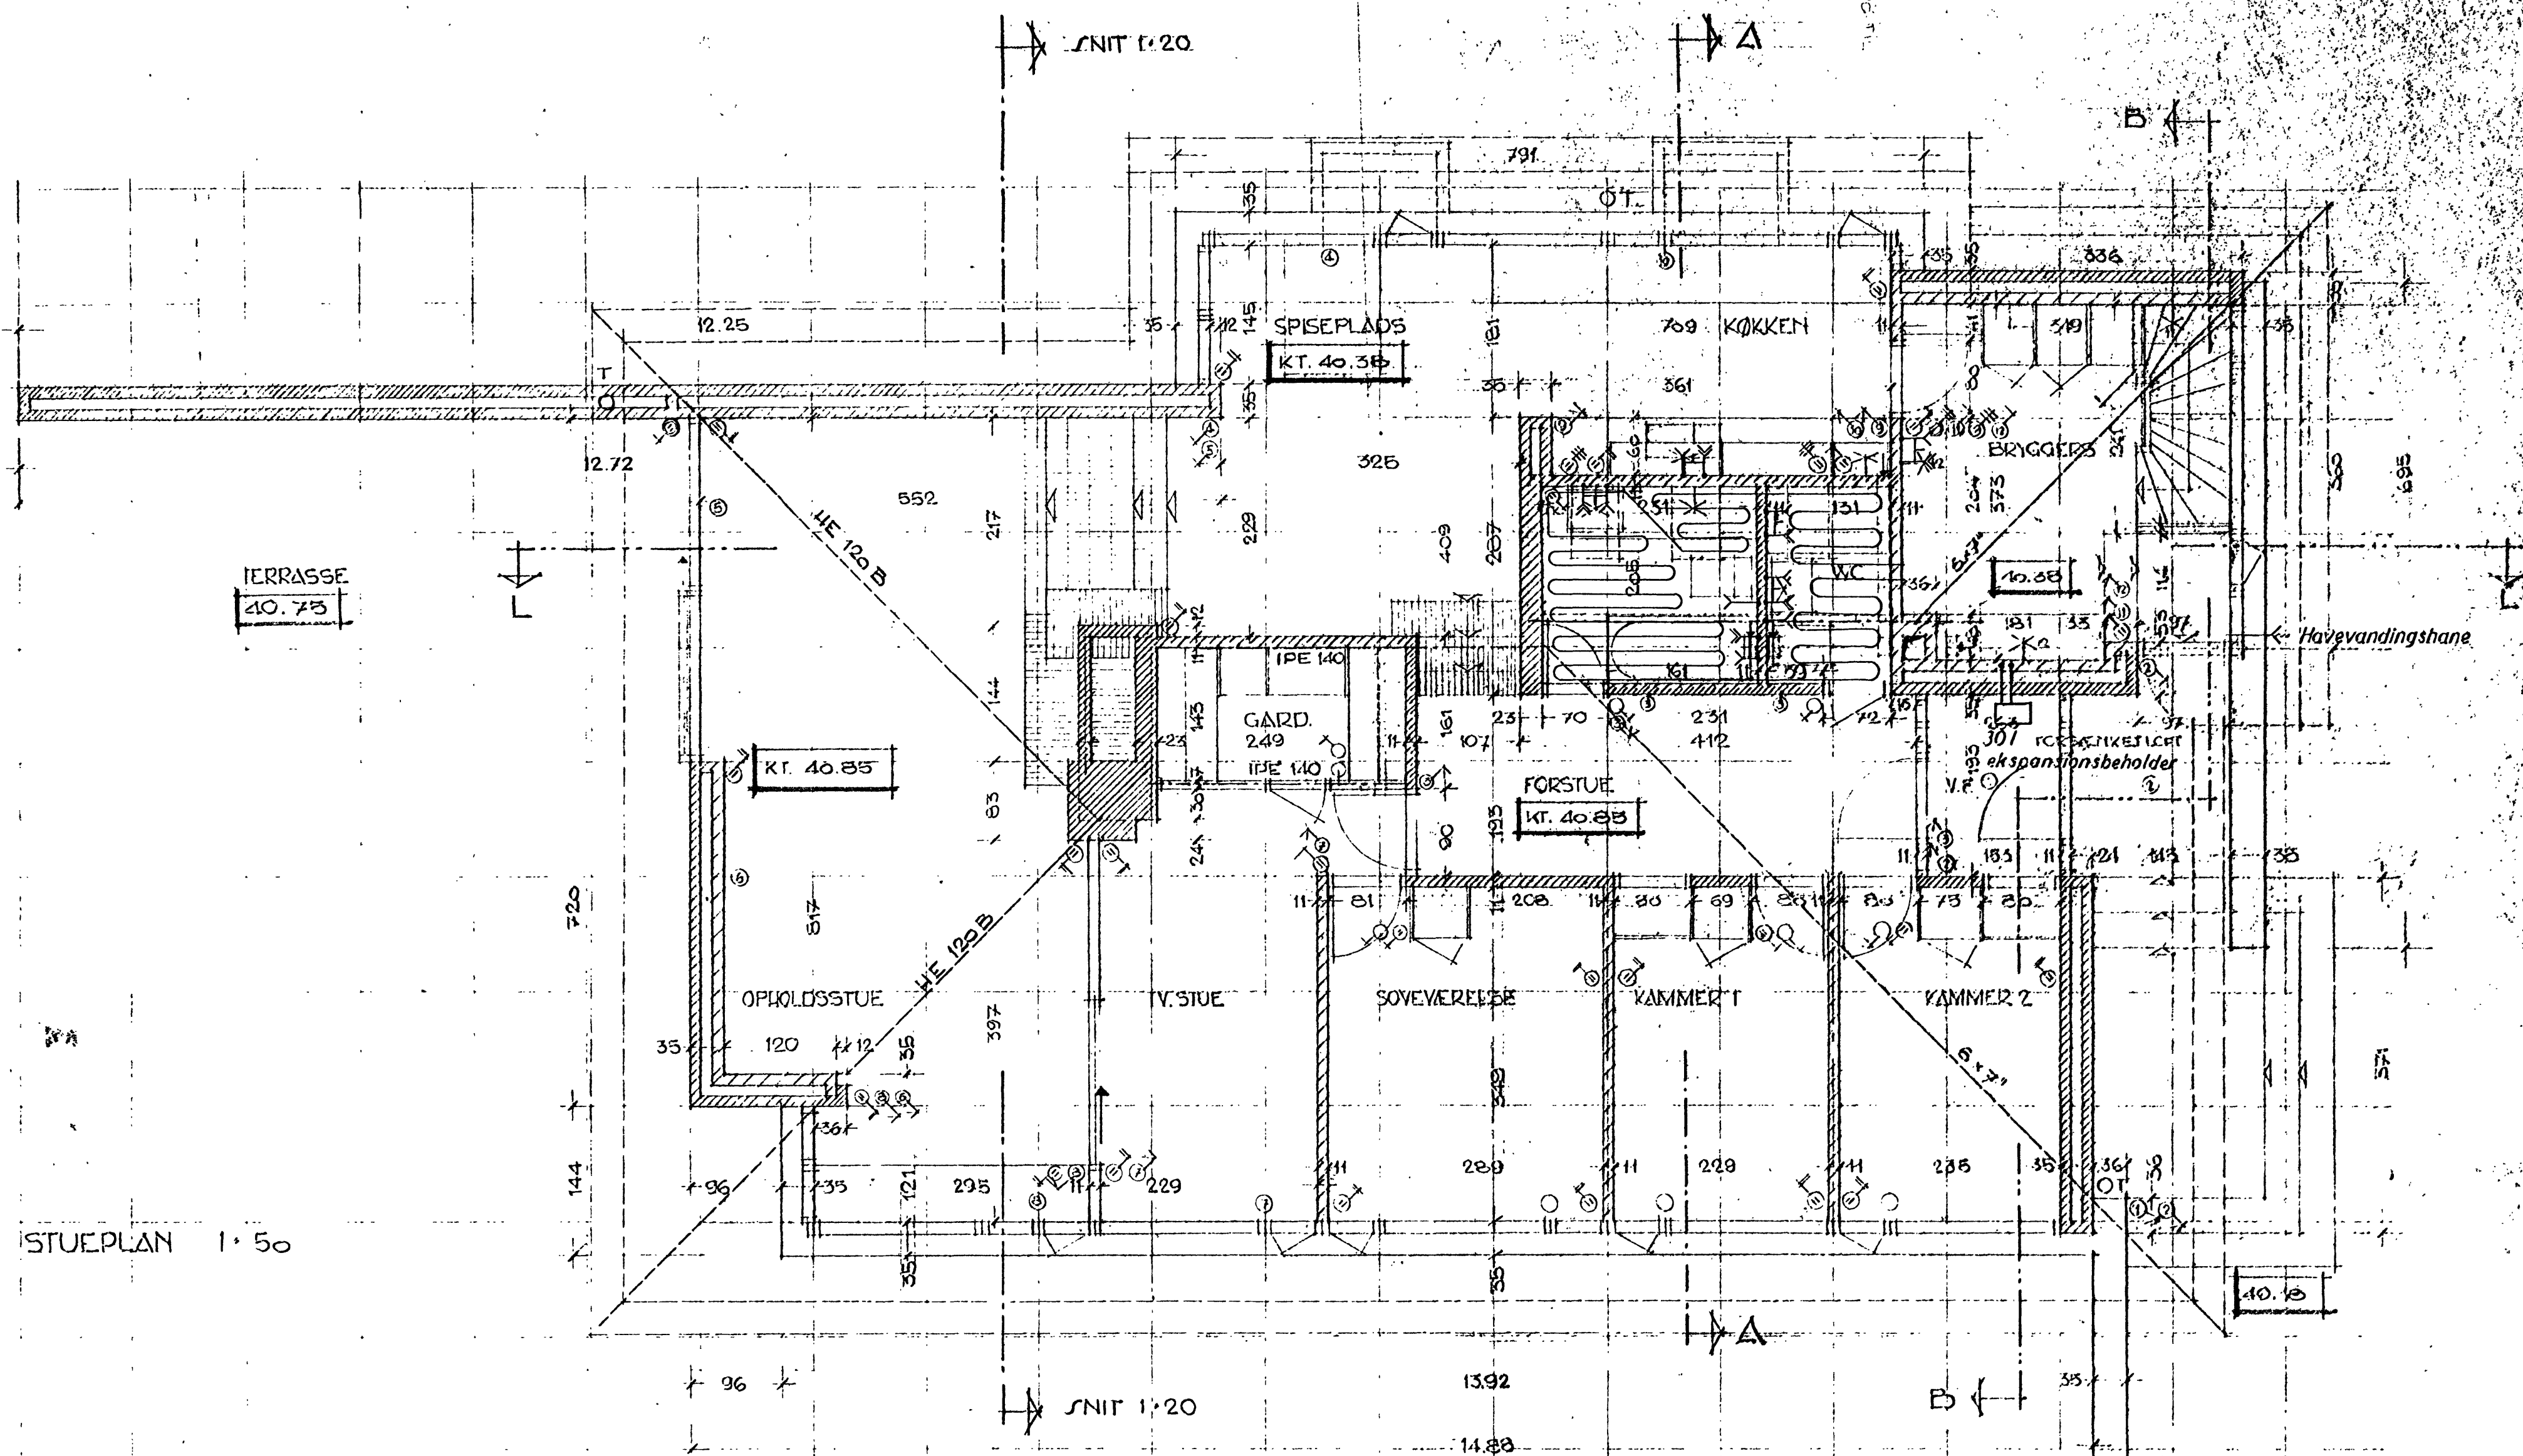


SKOVBO KOMMUNE
Sag nr. 31/68
Modt. 21. MÅJ 1970
Approberet

RÅDGIVENDE INGENIØRFIRMA JOHNS JØRGENSEN & CIVILINGENIØRER F.R.L. & BJERREGÅRDSVEJ 18 2500 KØBENHÅVN VALBY TELEFON 00192911	3452	4 a
Plan af gulvvarme og vand	Signat. F/Haff	50
20.5.70	Tegnet af HP/B5	21.2.69


BERTEL UDSEN

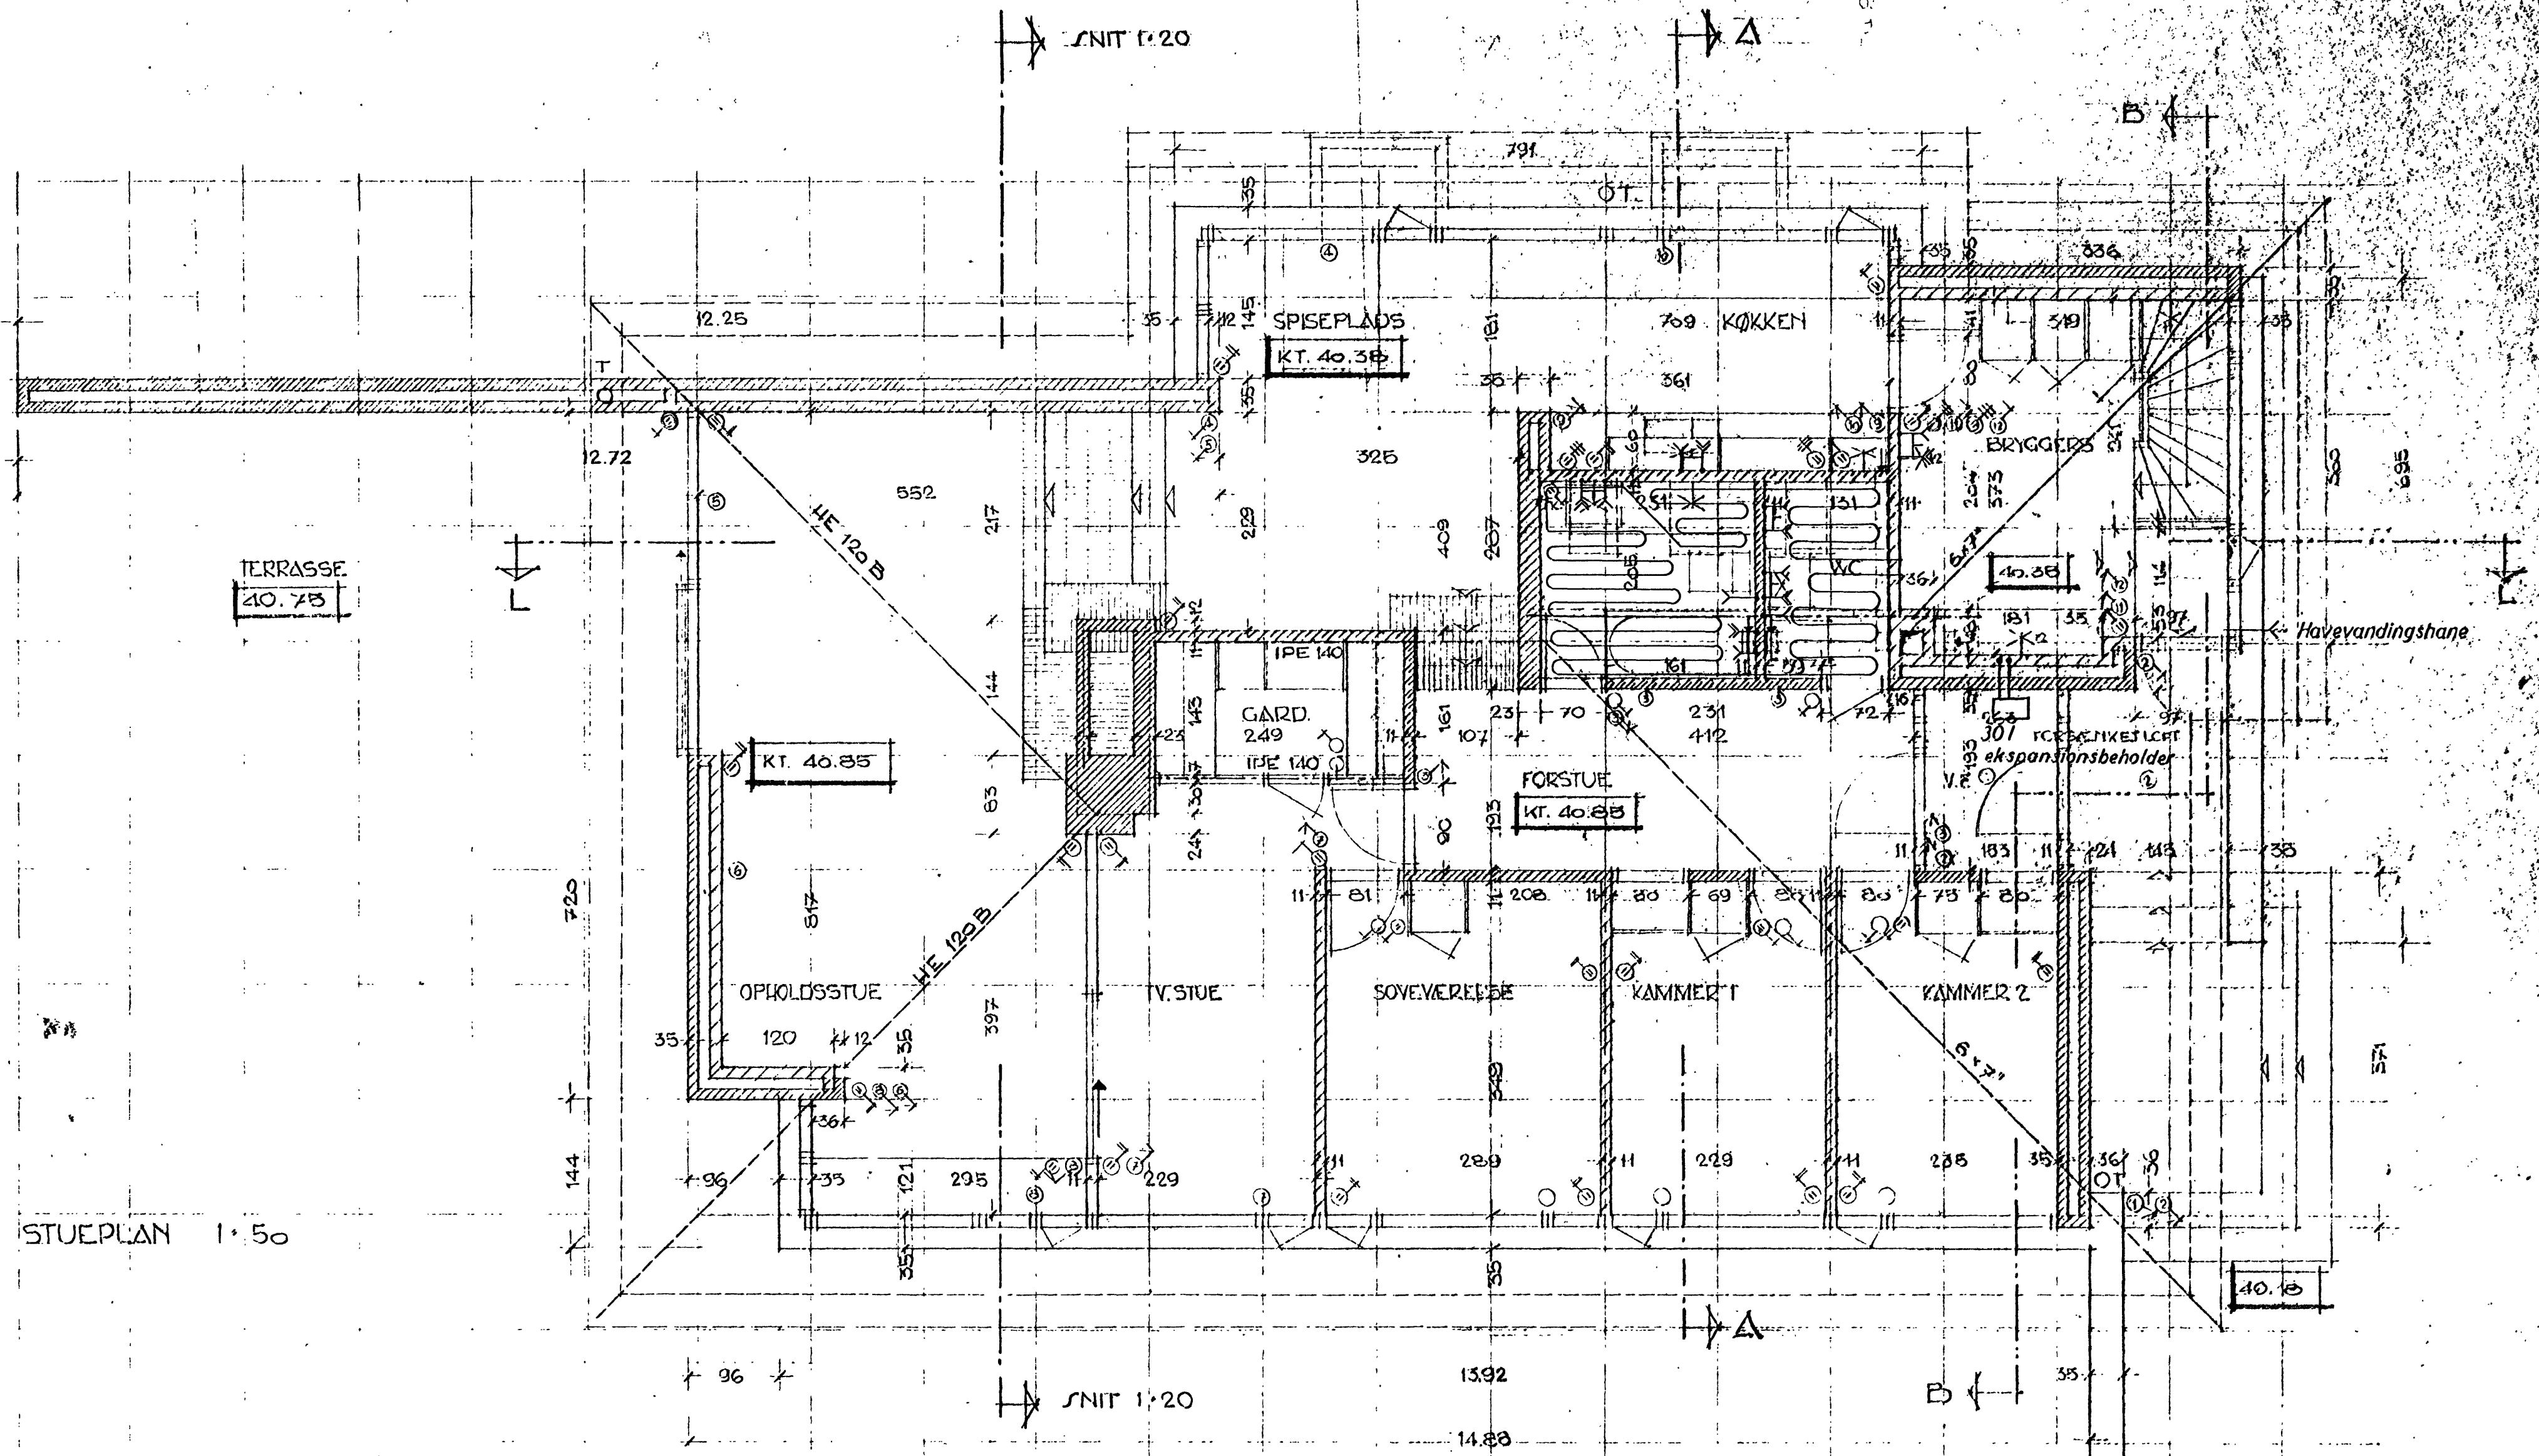

STUEPLAN 1:50

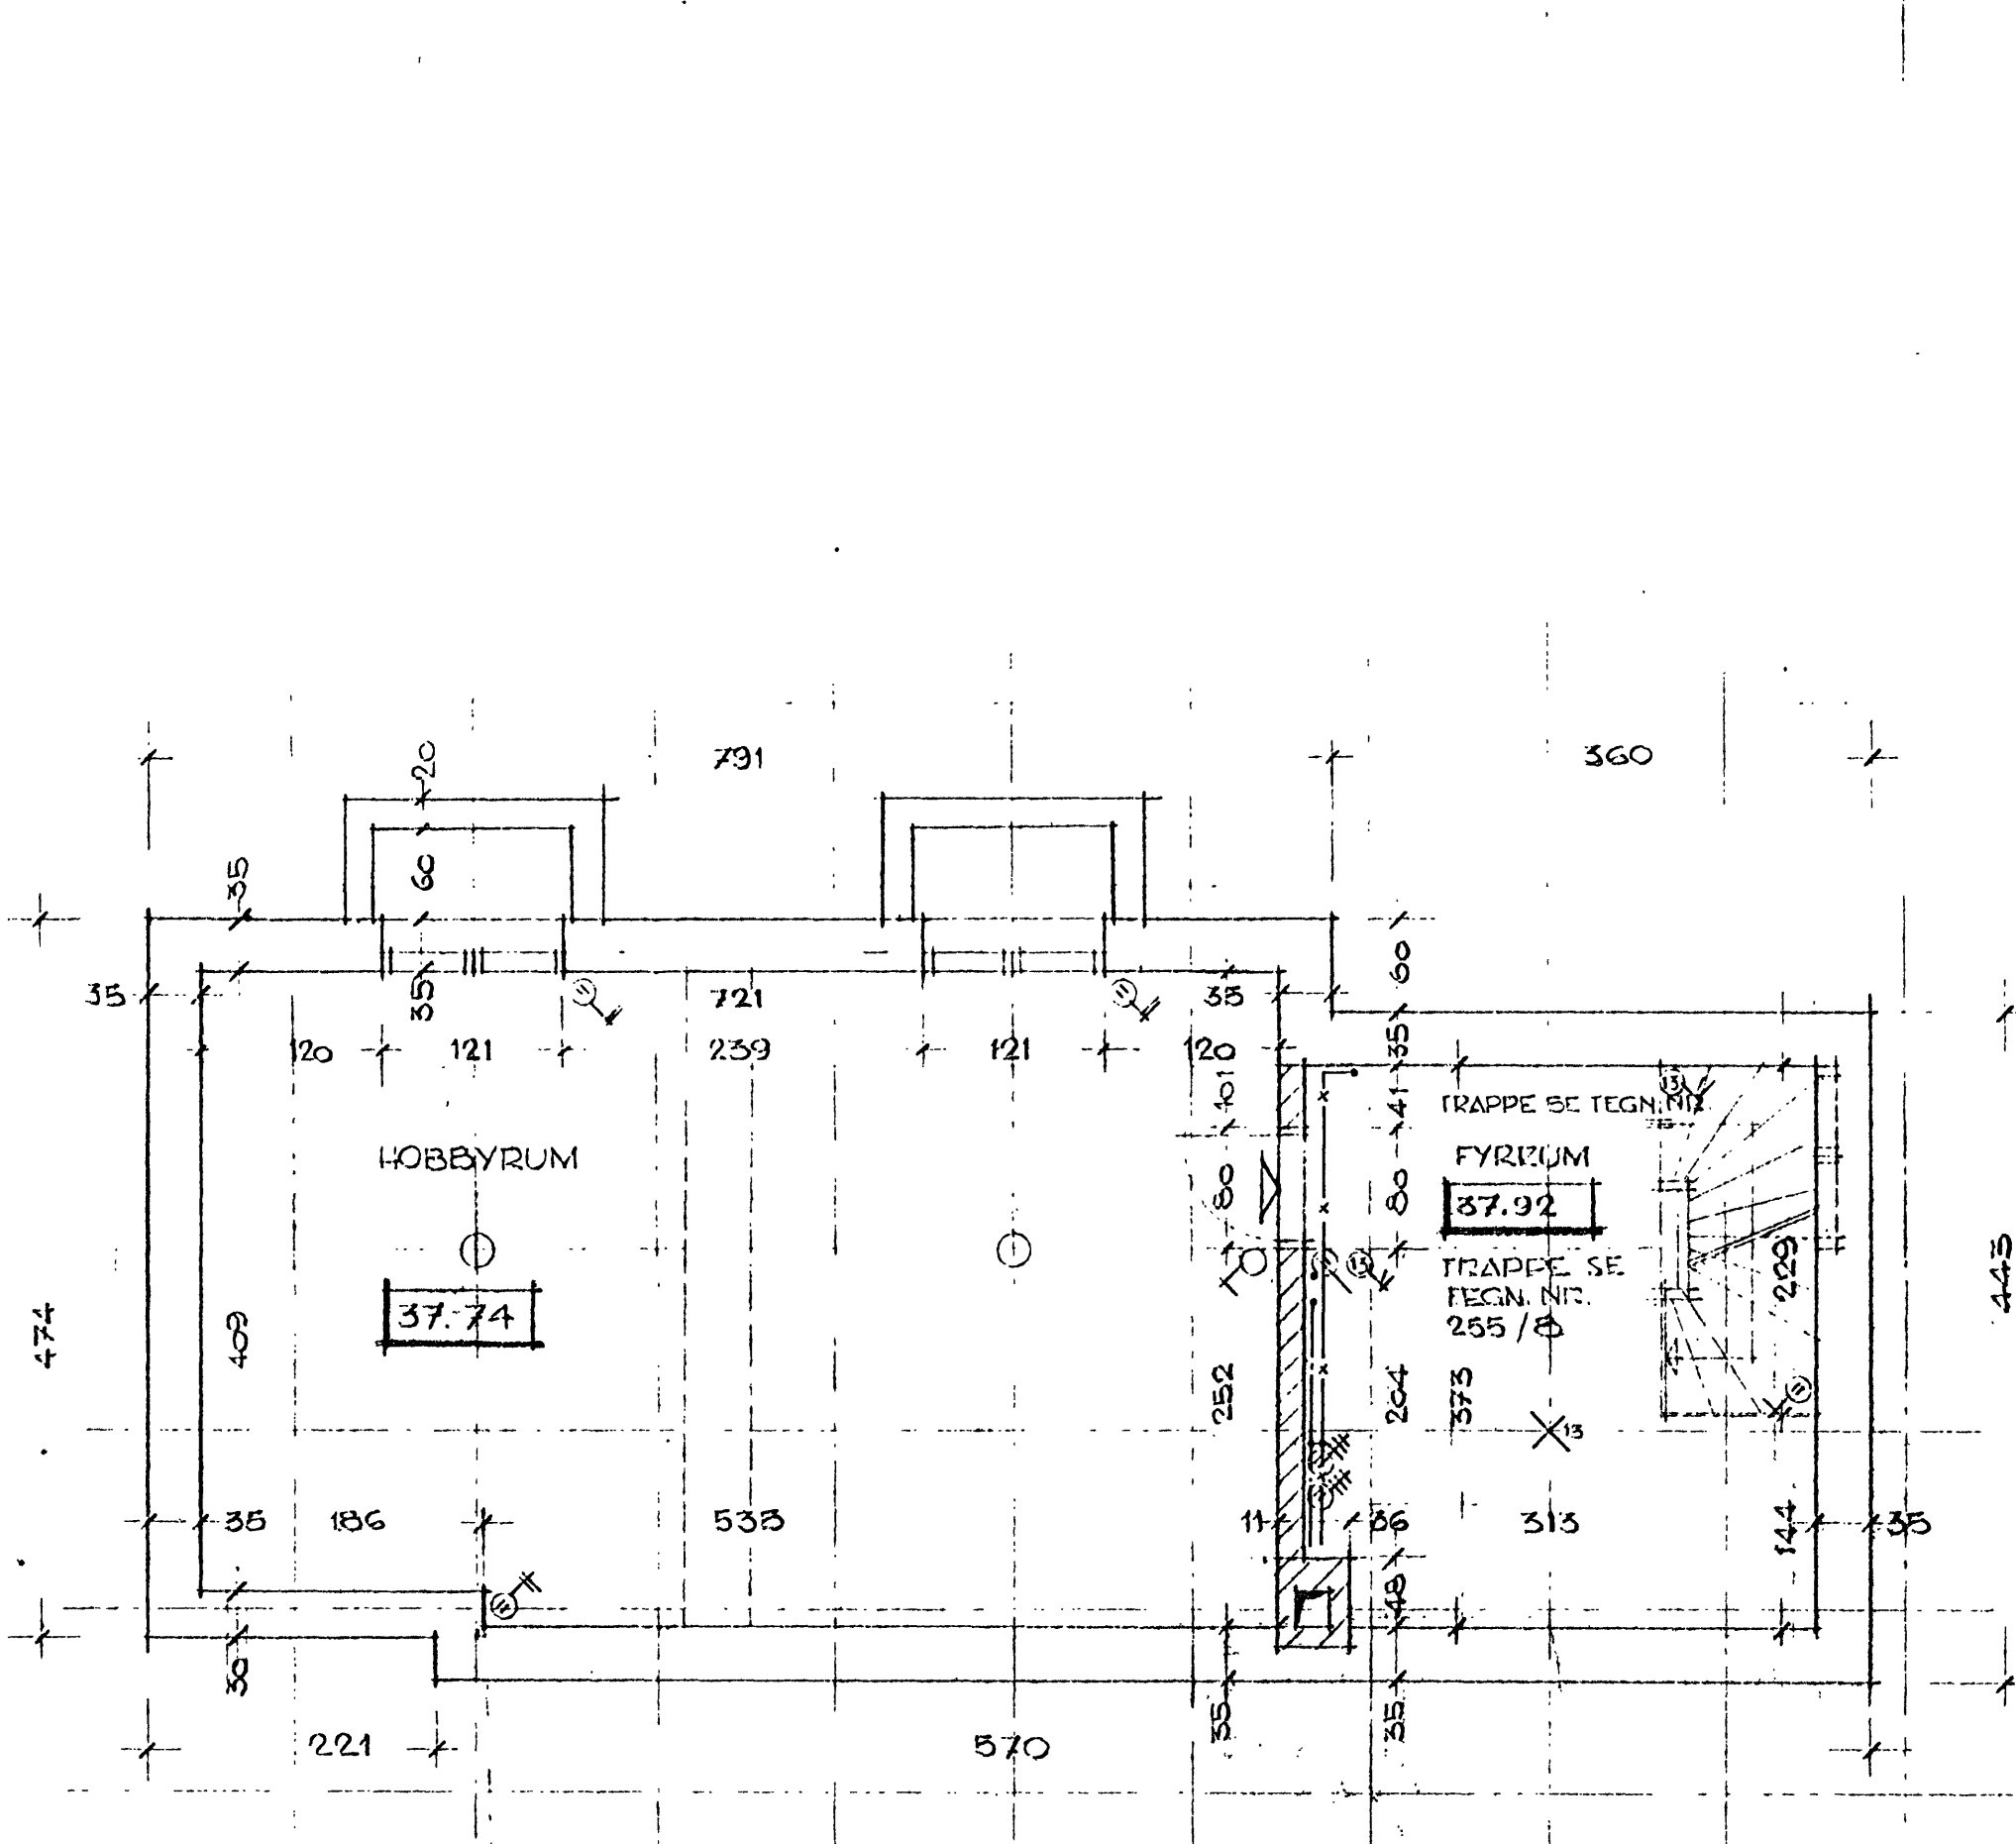


KÆLDERPLAN 1:50


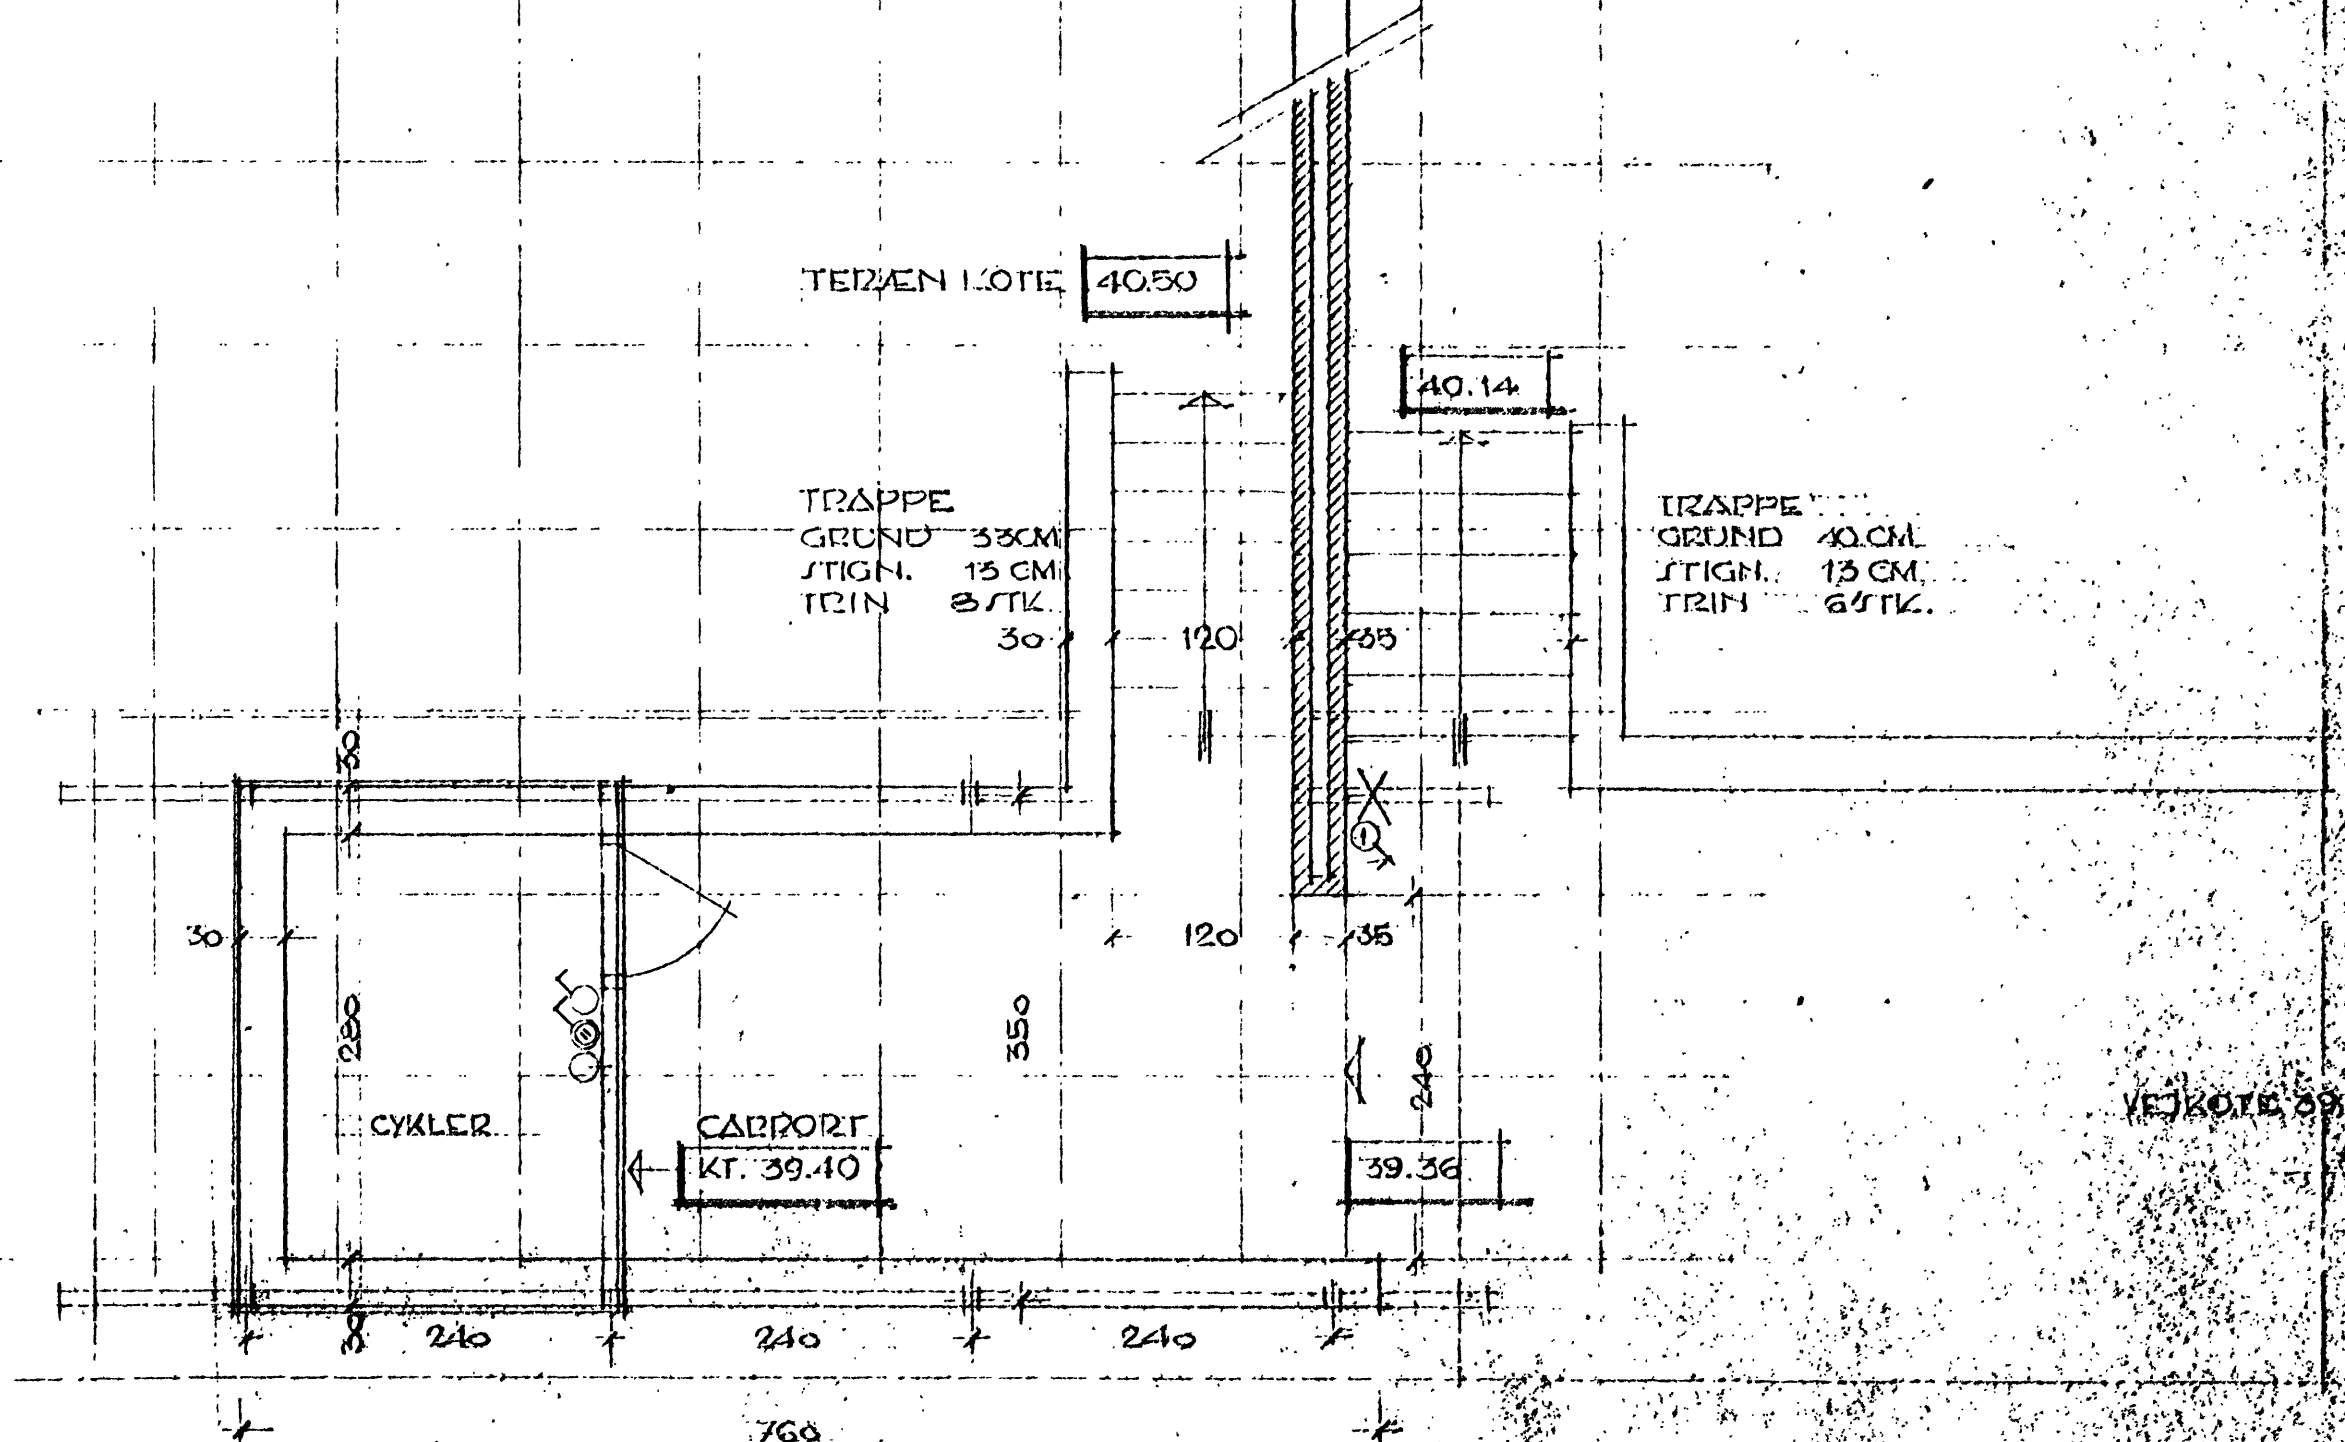


SKOVBO KOMMUNE
Sag nr. 63/68
Modt. 21 MAJ 1970
Approberet


RÅDGIVENDE INGENIØRFIRMA JOHNS JØRGENSEN CIVILINGENIØRER F.R.L. & BIERREGÅRDSVEJ 16 2500 KØBENHAVN VÅLEV TELEFON 701302011	3452	4 a
Plan af gulvvarme og vands	Signat. F. Hoff	50
Revideret dato 20.5.70	Signat. HP/B	21.2.69

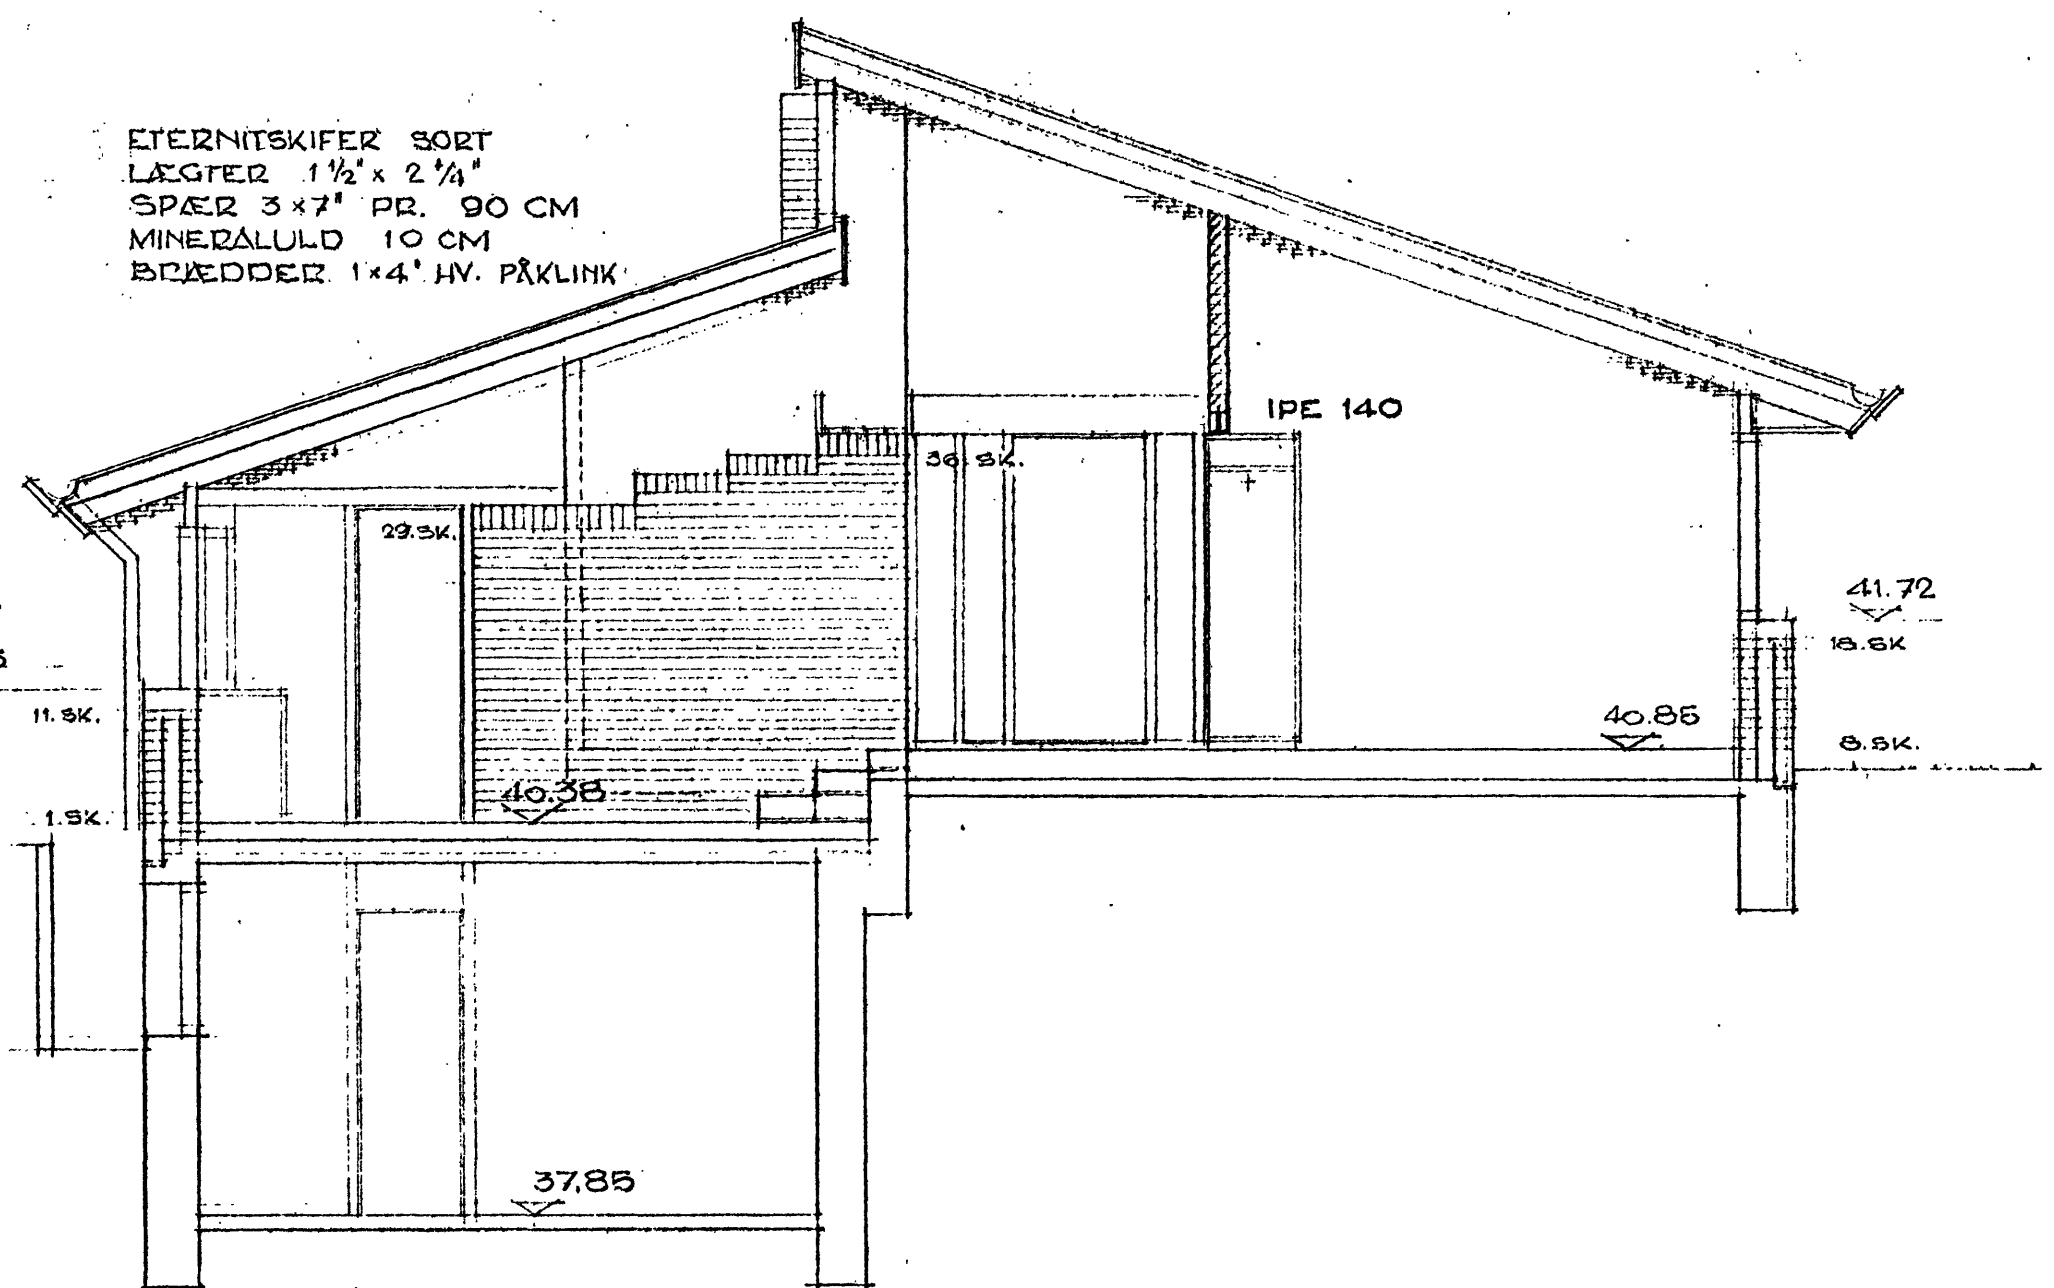

SNIT A-A

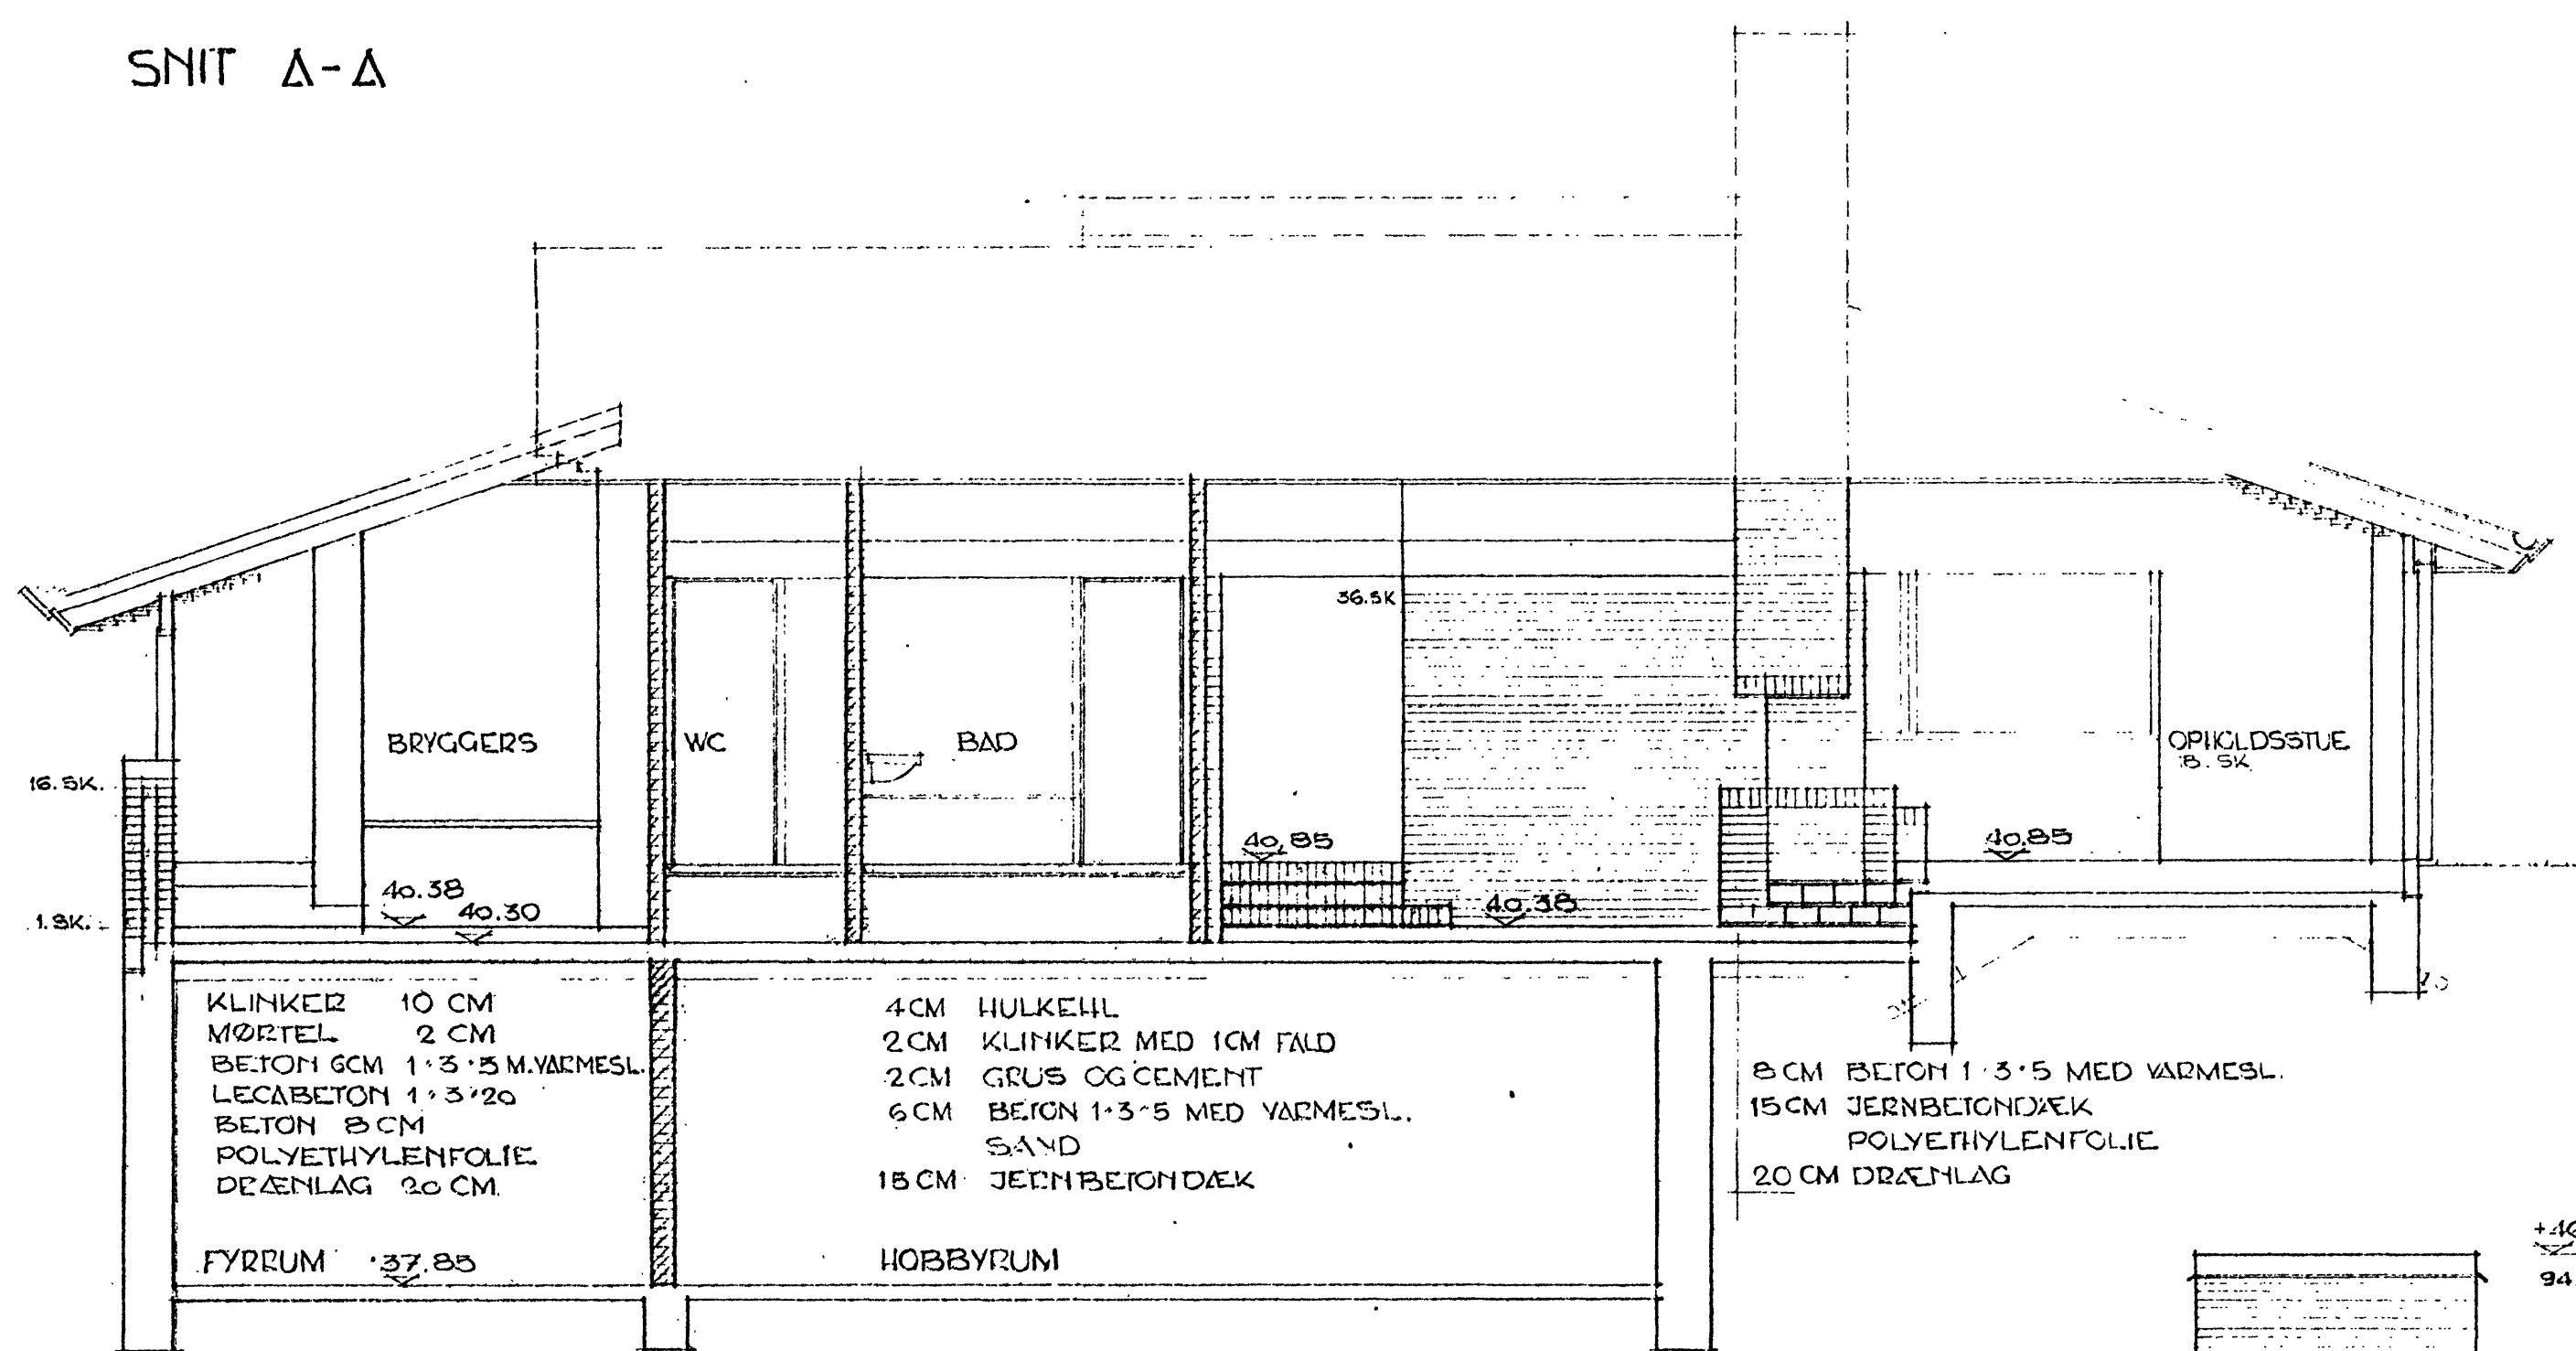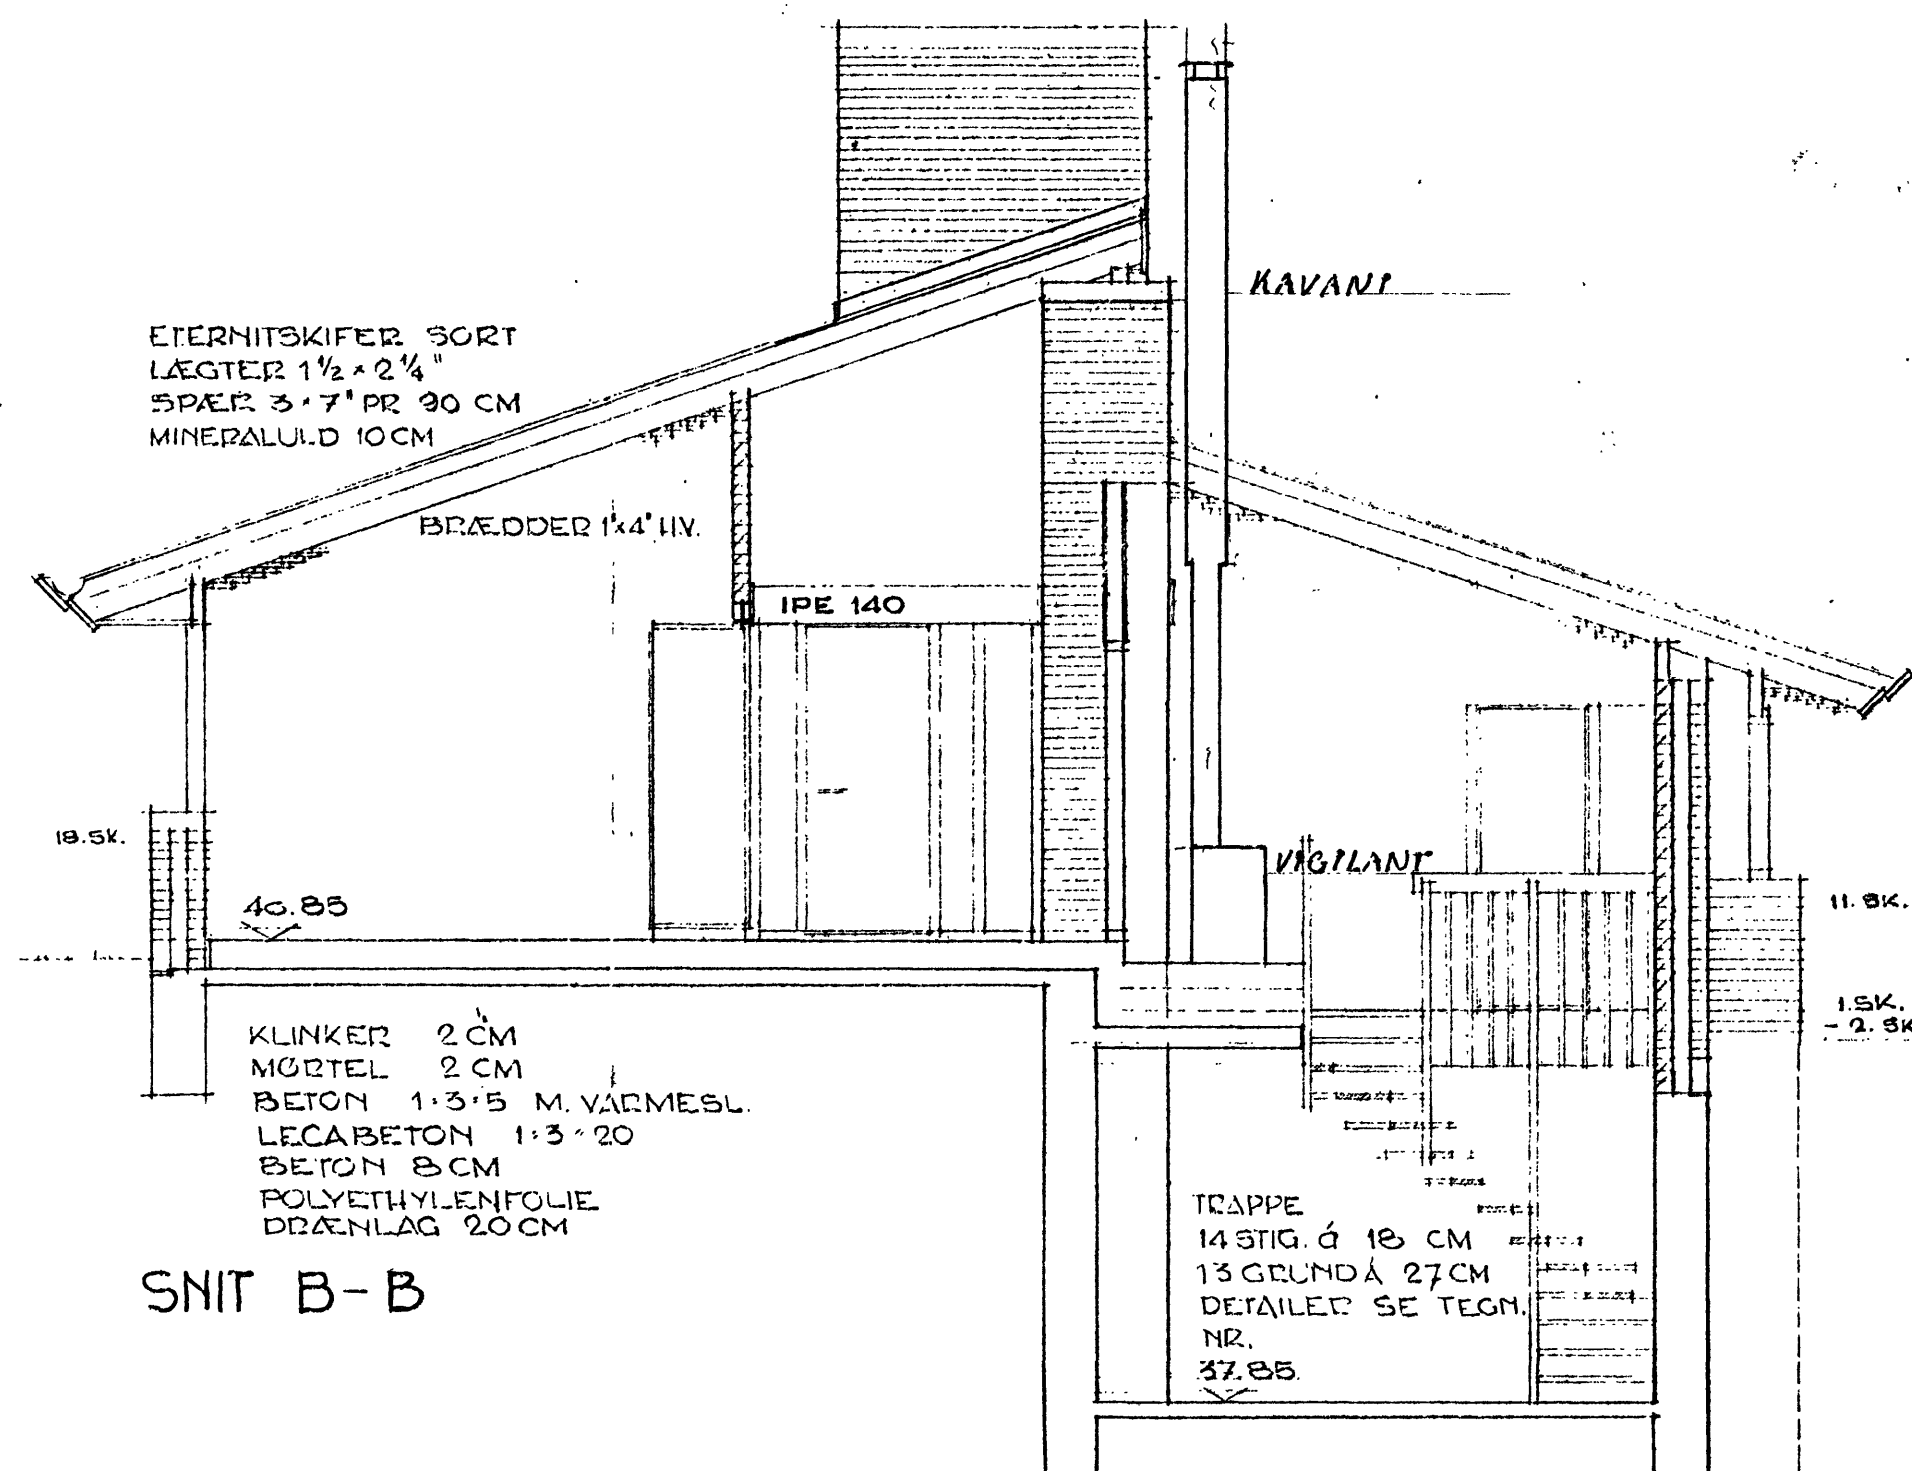

LÆNGDESNIT

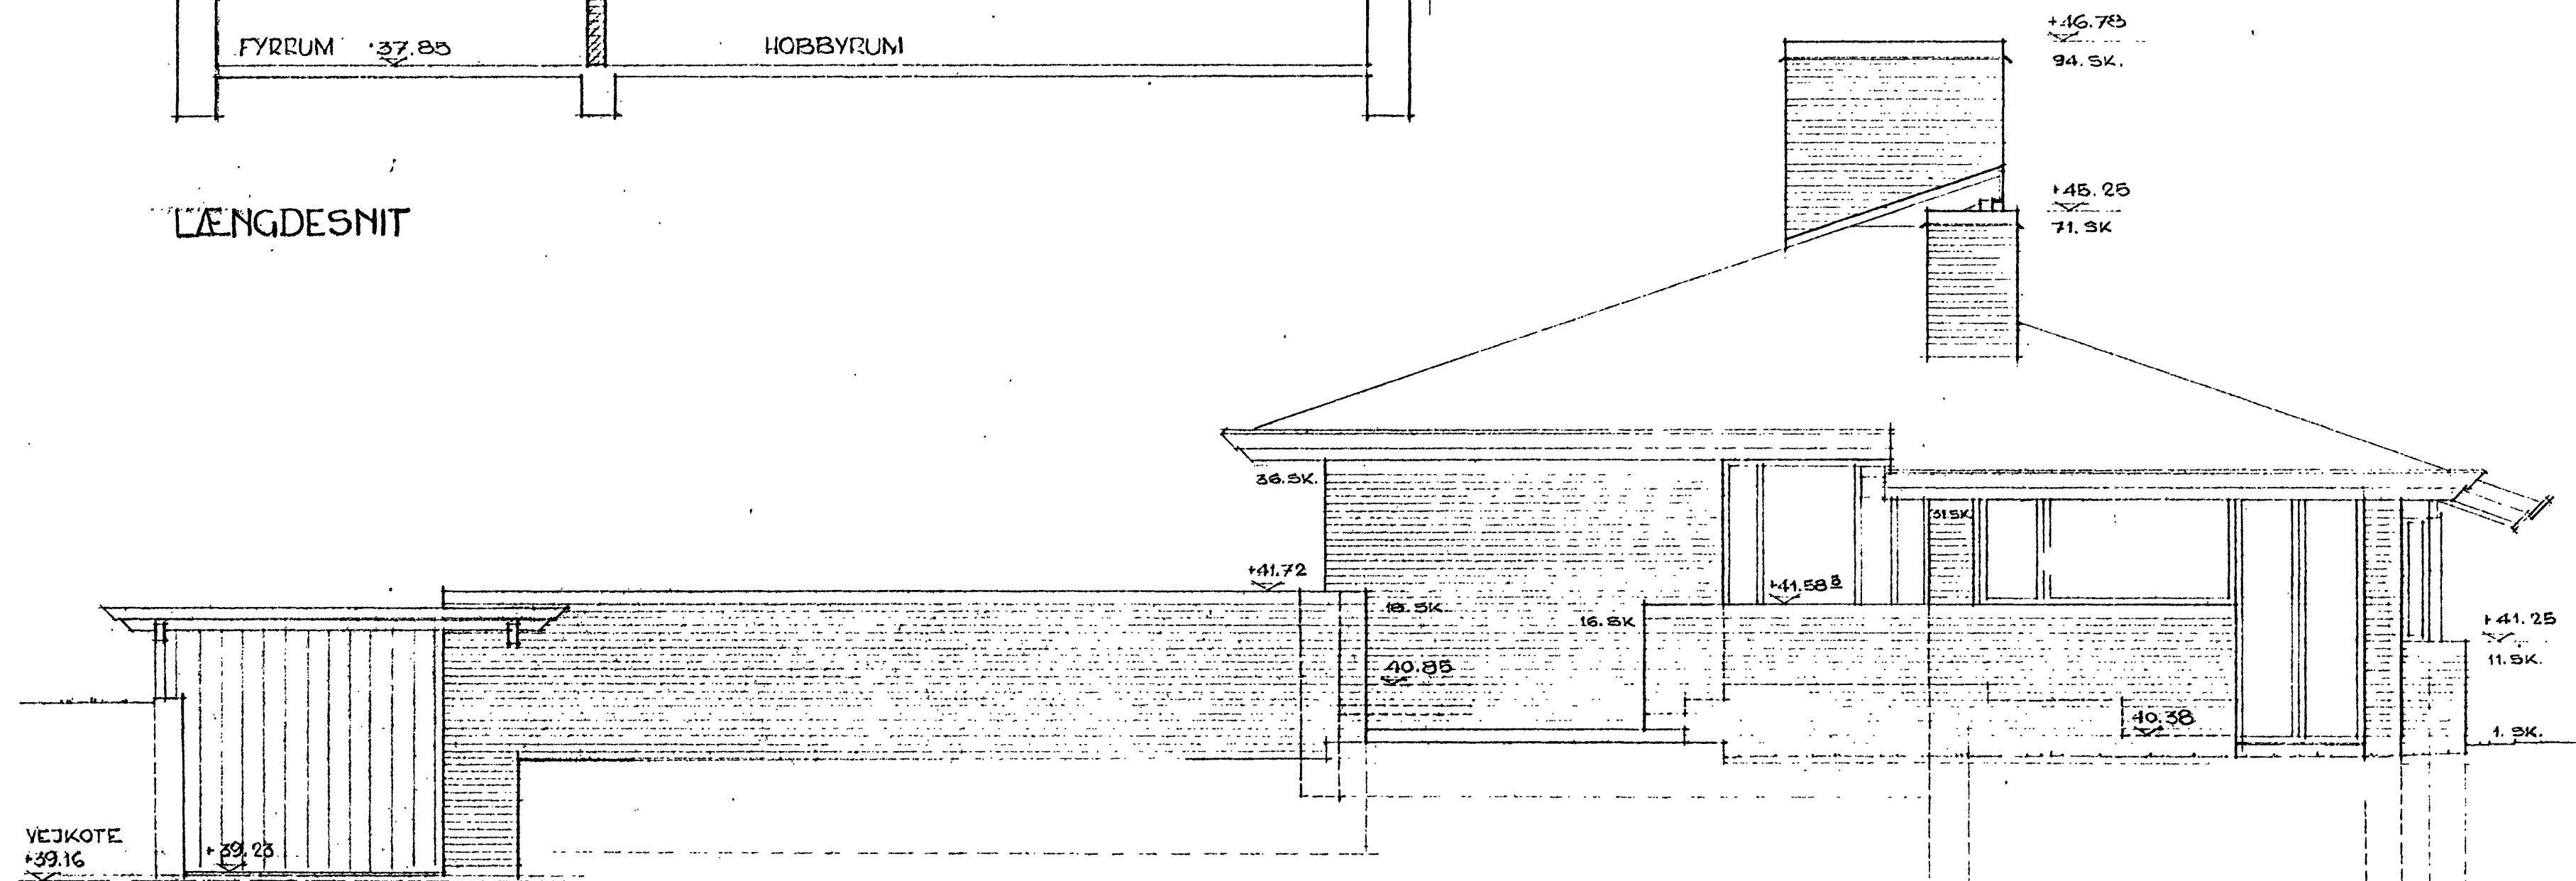

ØSTFACADEN

+46.75	+46.75
1.5K.	

skal forblive i zagon

334/81

19.11.81

19.11.81

0.5K. KT. + 40.85

1.5K. KT. + 40.38

Enhører til byggetilladelse
af 18/68 jour. nr. 37/68

255 A1

TEGN NR. 3

VILLA JØRGEN PETERSEN

HOVDTEGNING ØST FACADEN OG SNIT

MATR. NR. 30h. PC. 35

ARKITEKT BILJA

BJALKEVANGEN 15

HJØRNEKØB, LYNGBY

MAL 1:50 21.06.80 NIK. TELEFON 37 33 30

BERTEL UDSEN




